



Planta baja

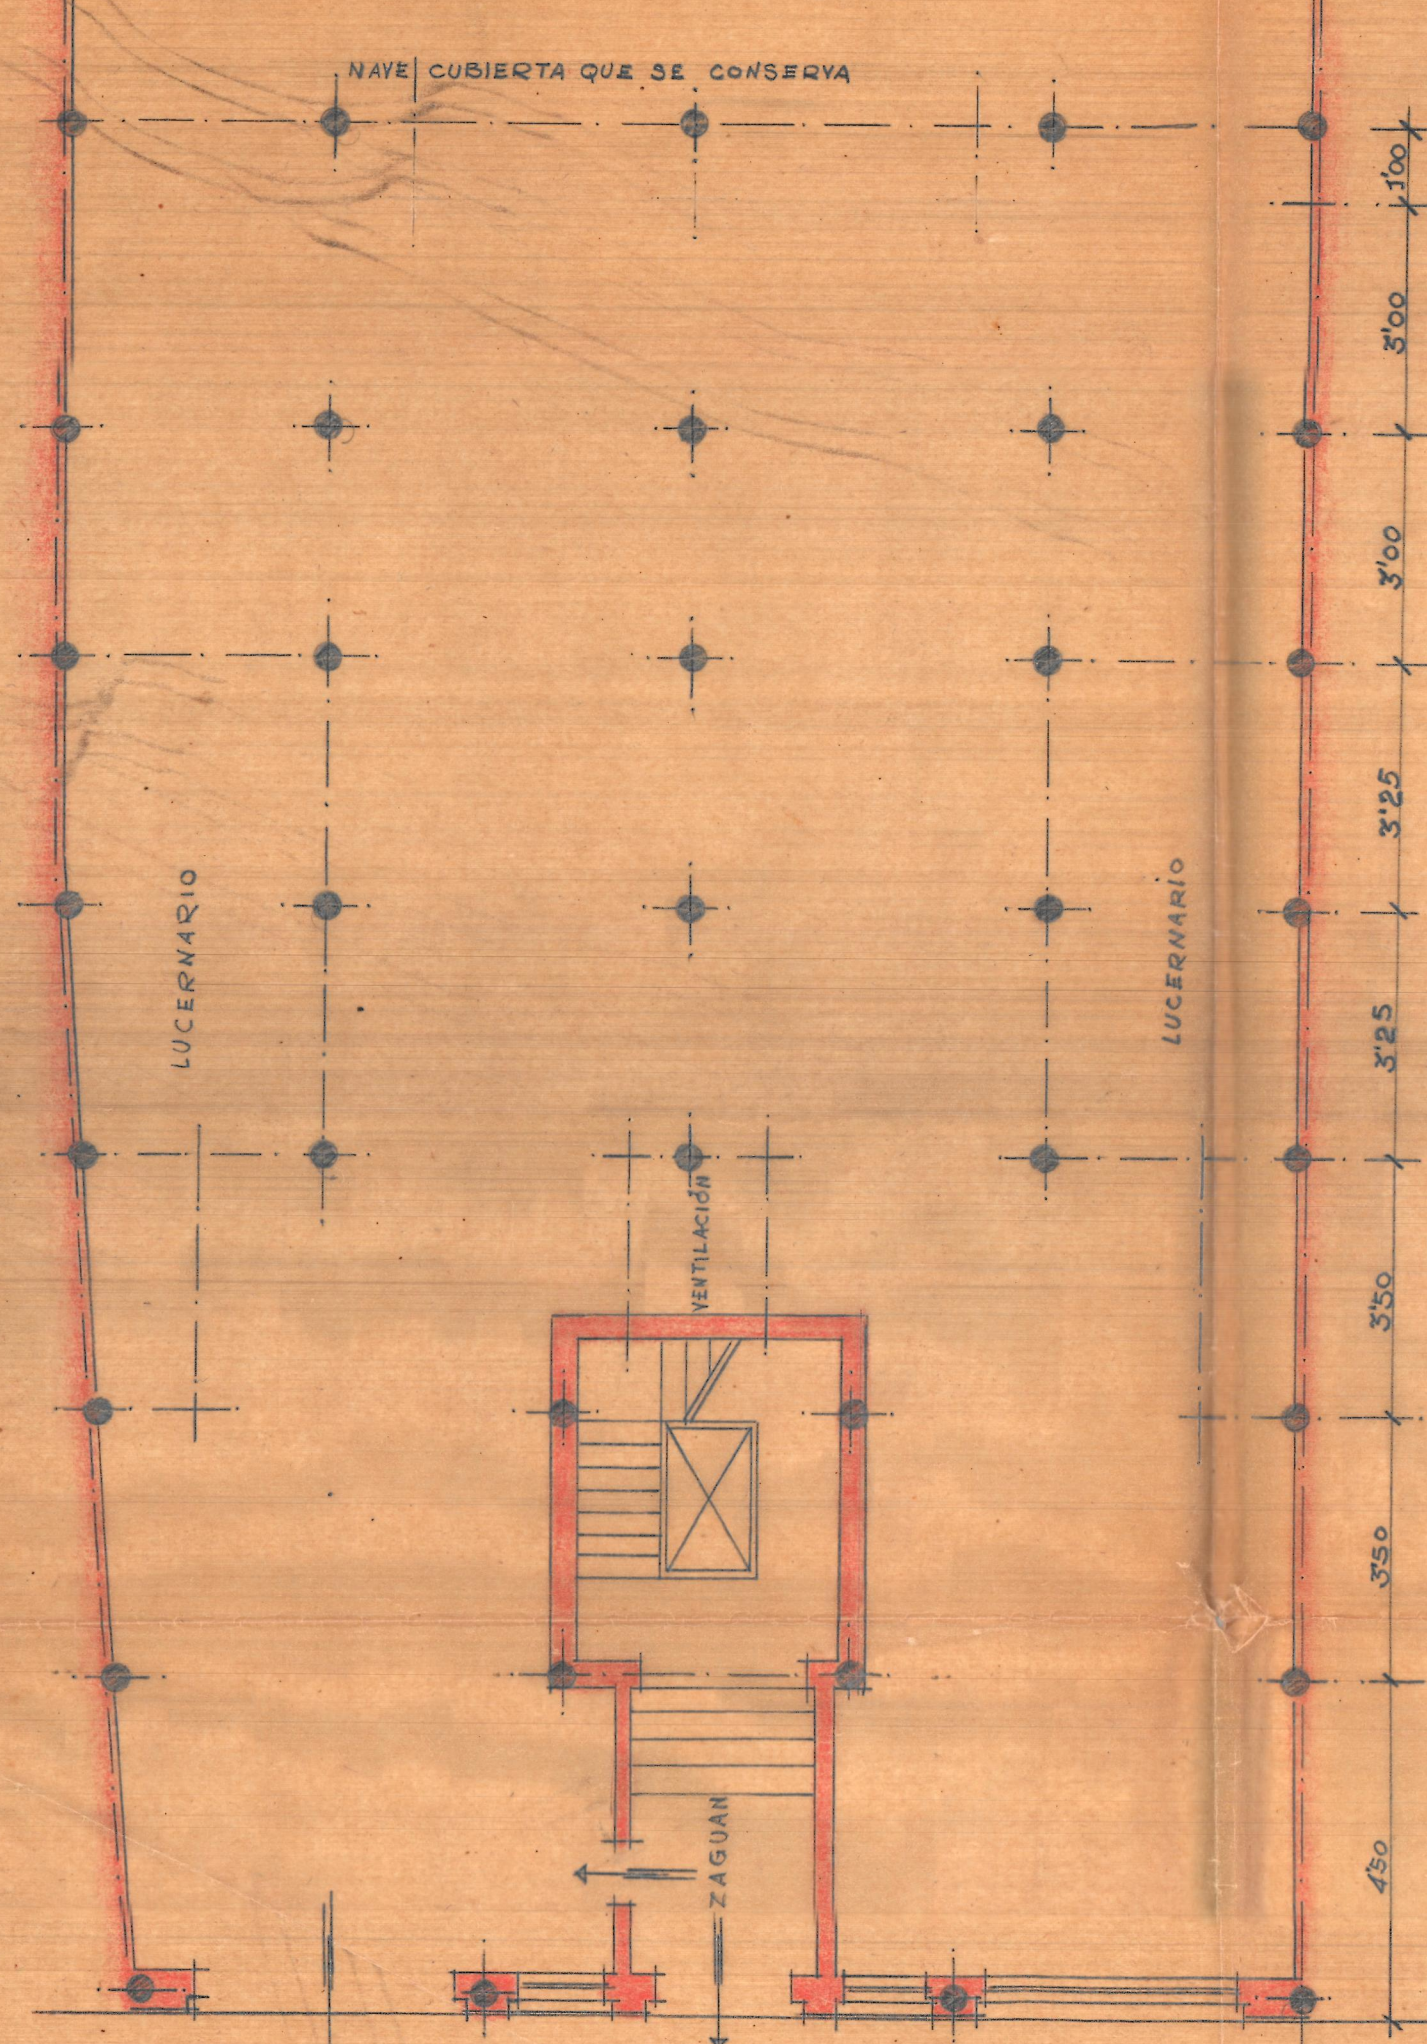


Calle del historiador Diego


Planta principal

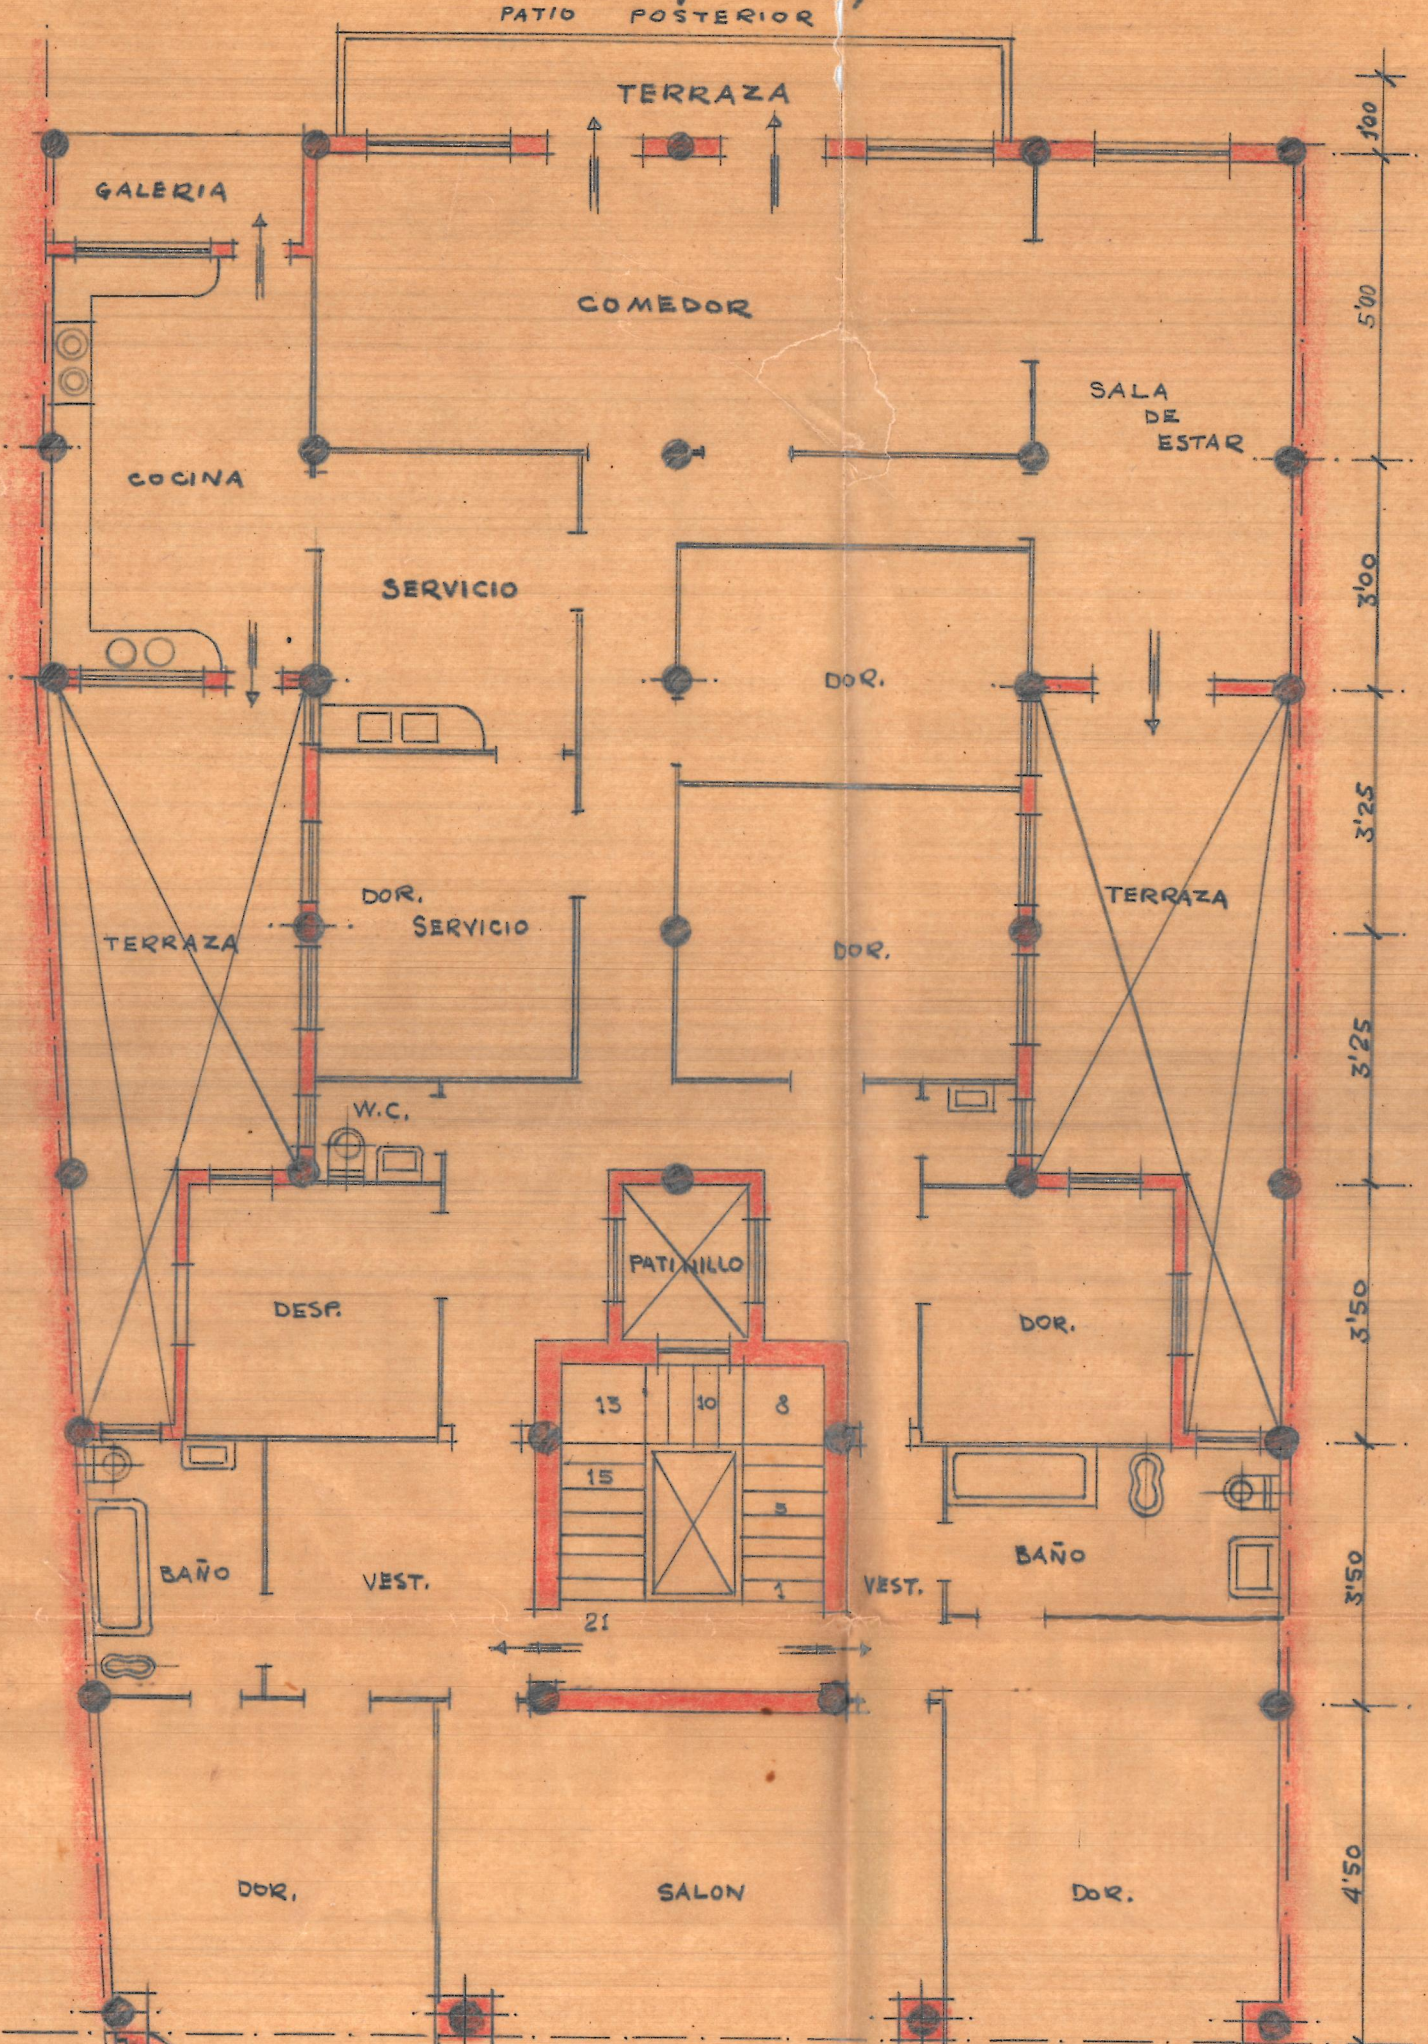


Planta primer piso

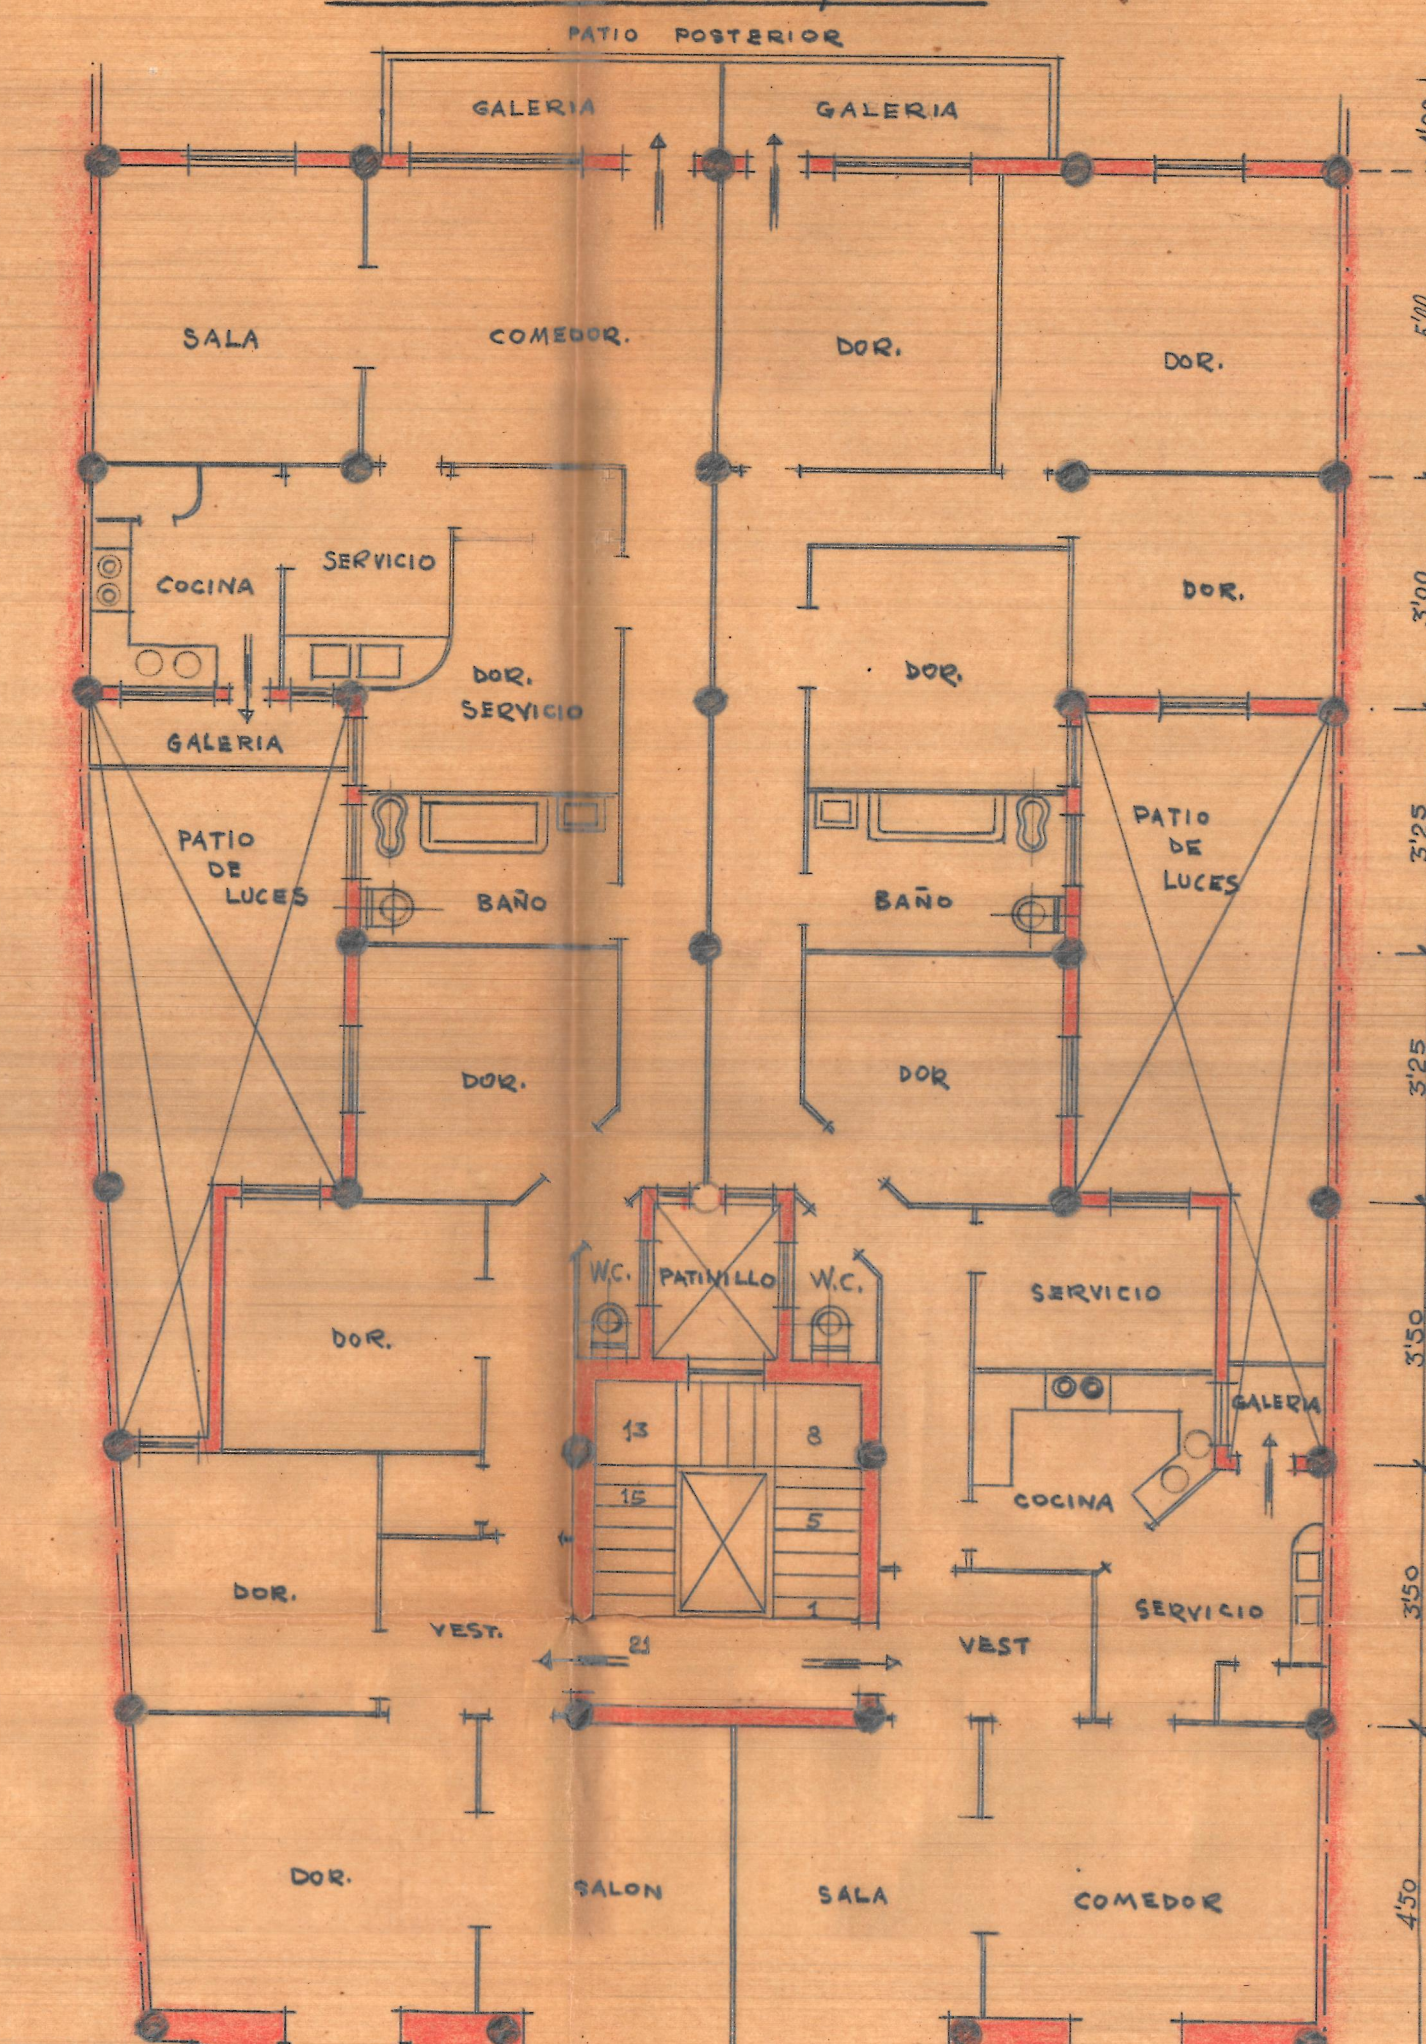

Planta de áticos

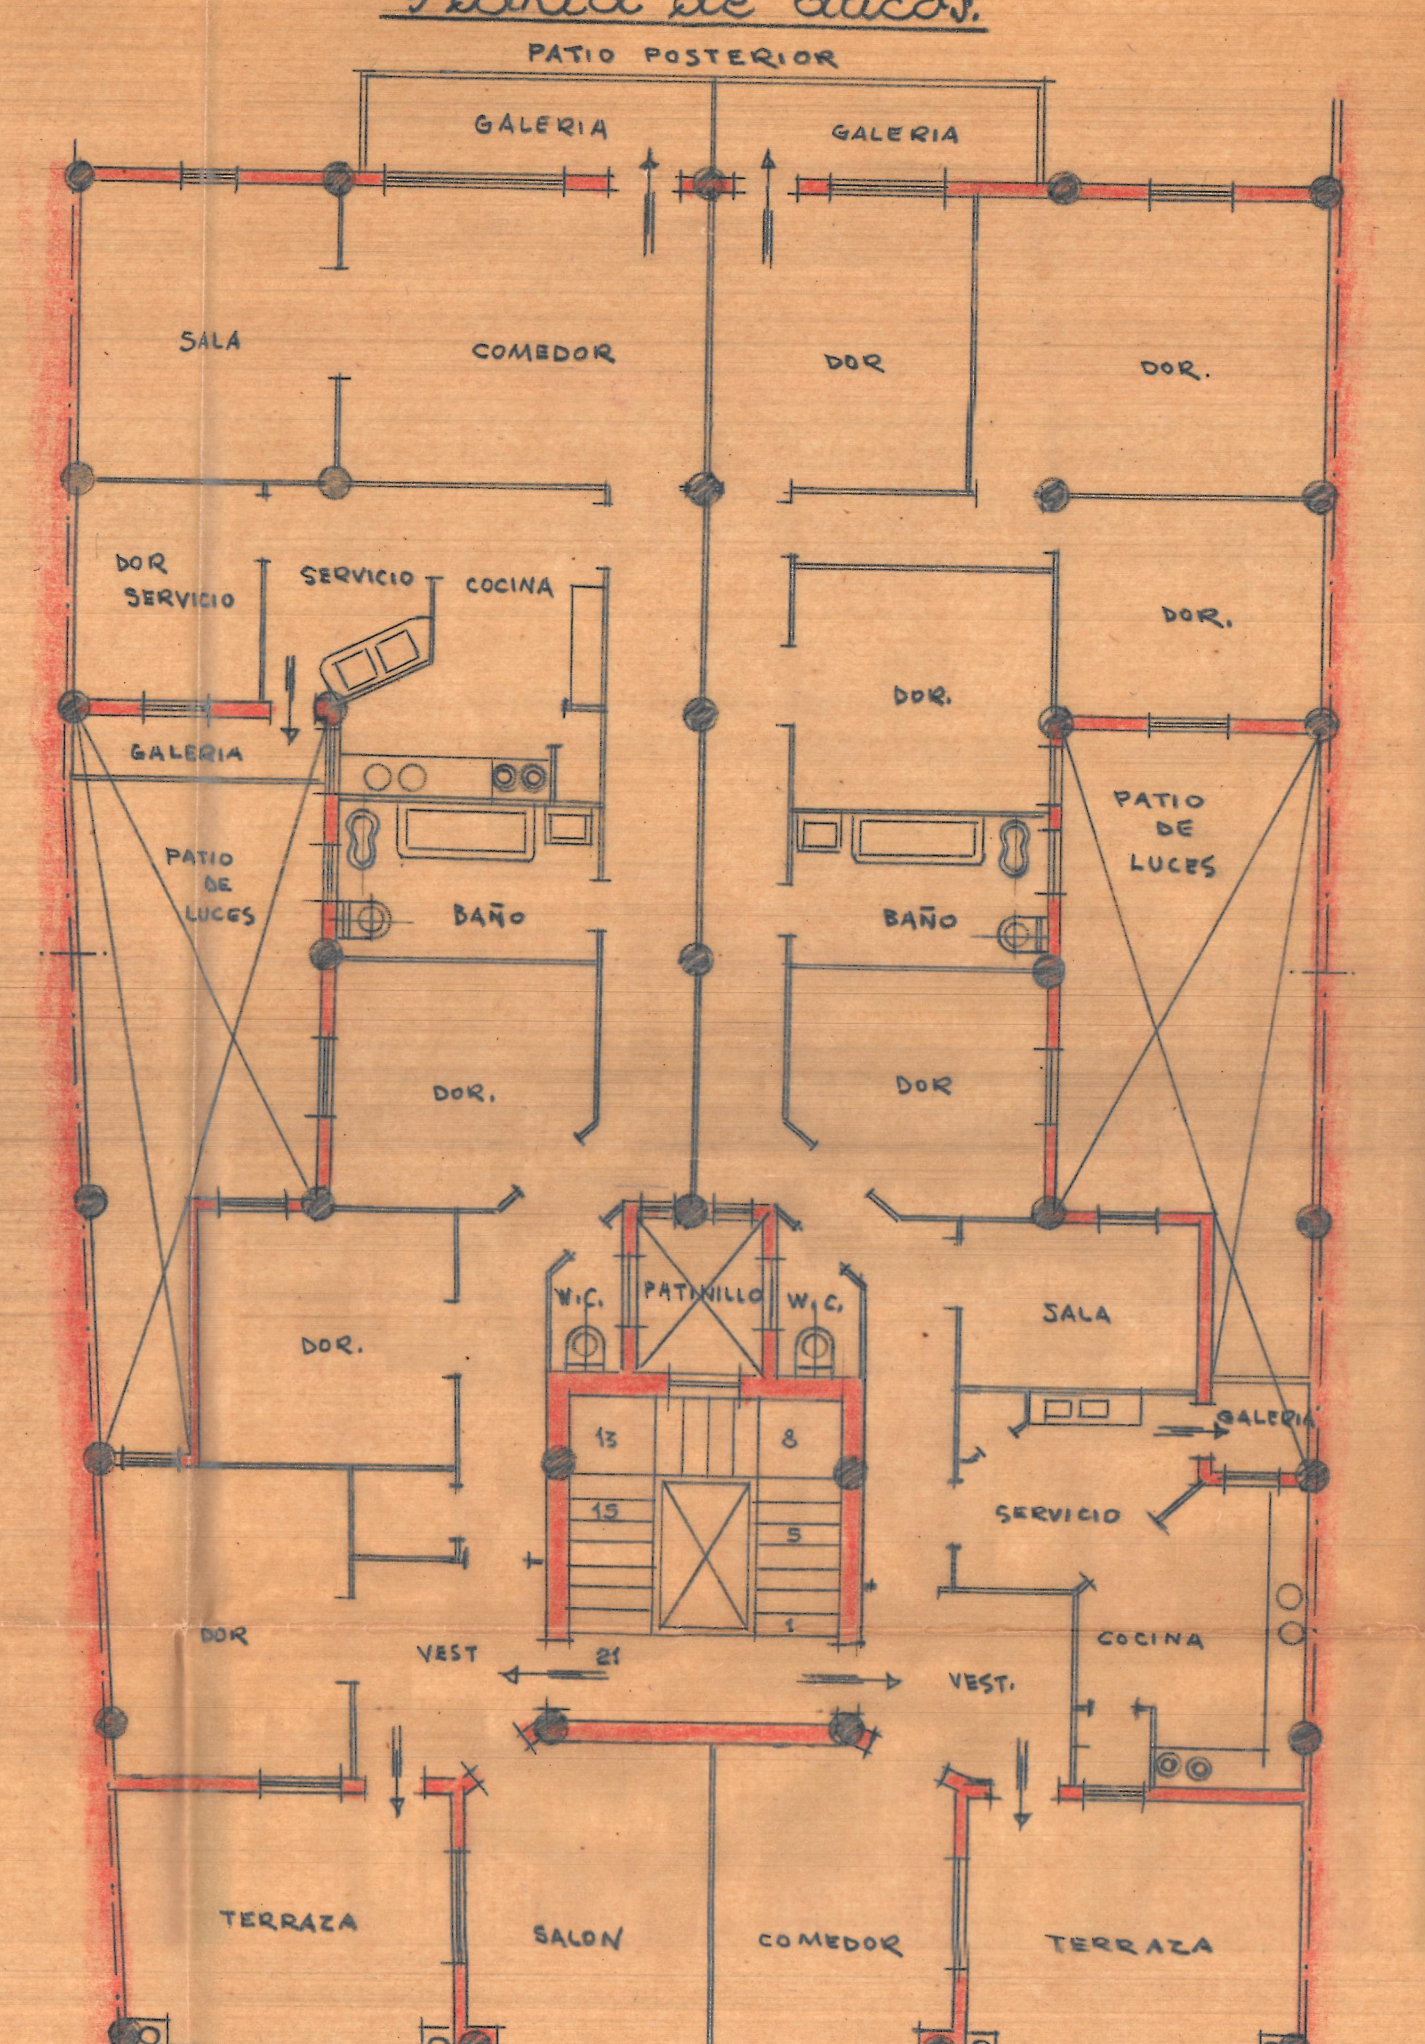

Entresuelo - Sección en fachada

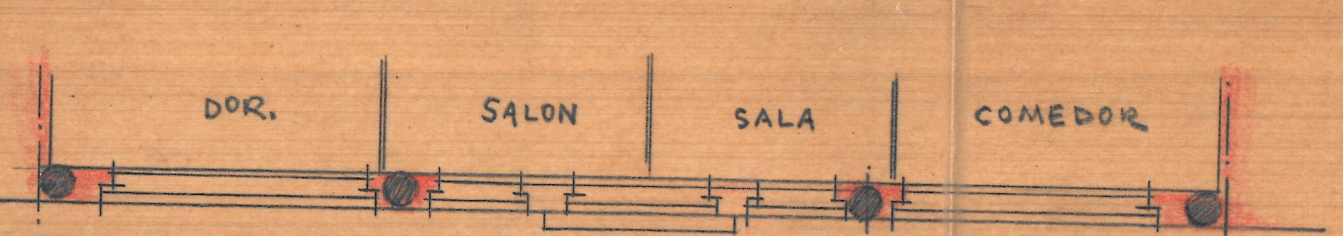

Piso 1º - Sección en fachada

