


Planta del piso alto que se reforma ESCALA = 1:100

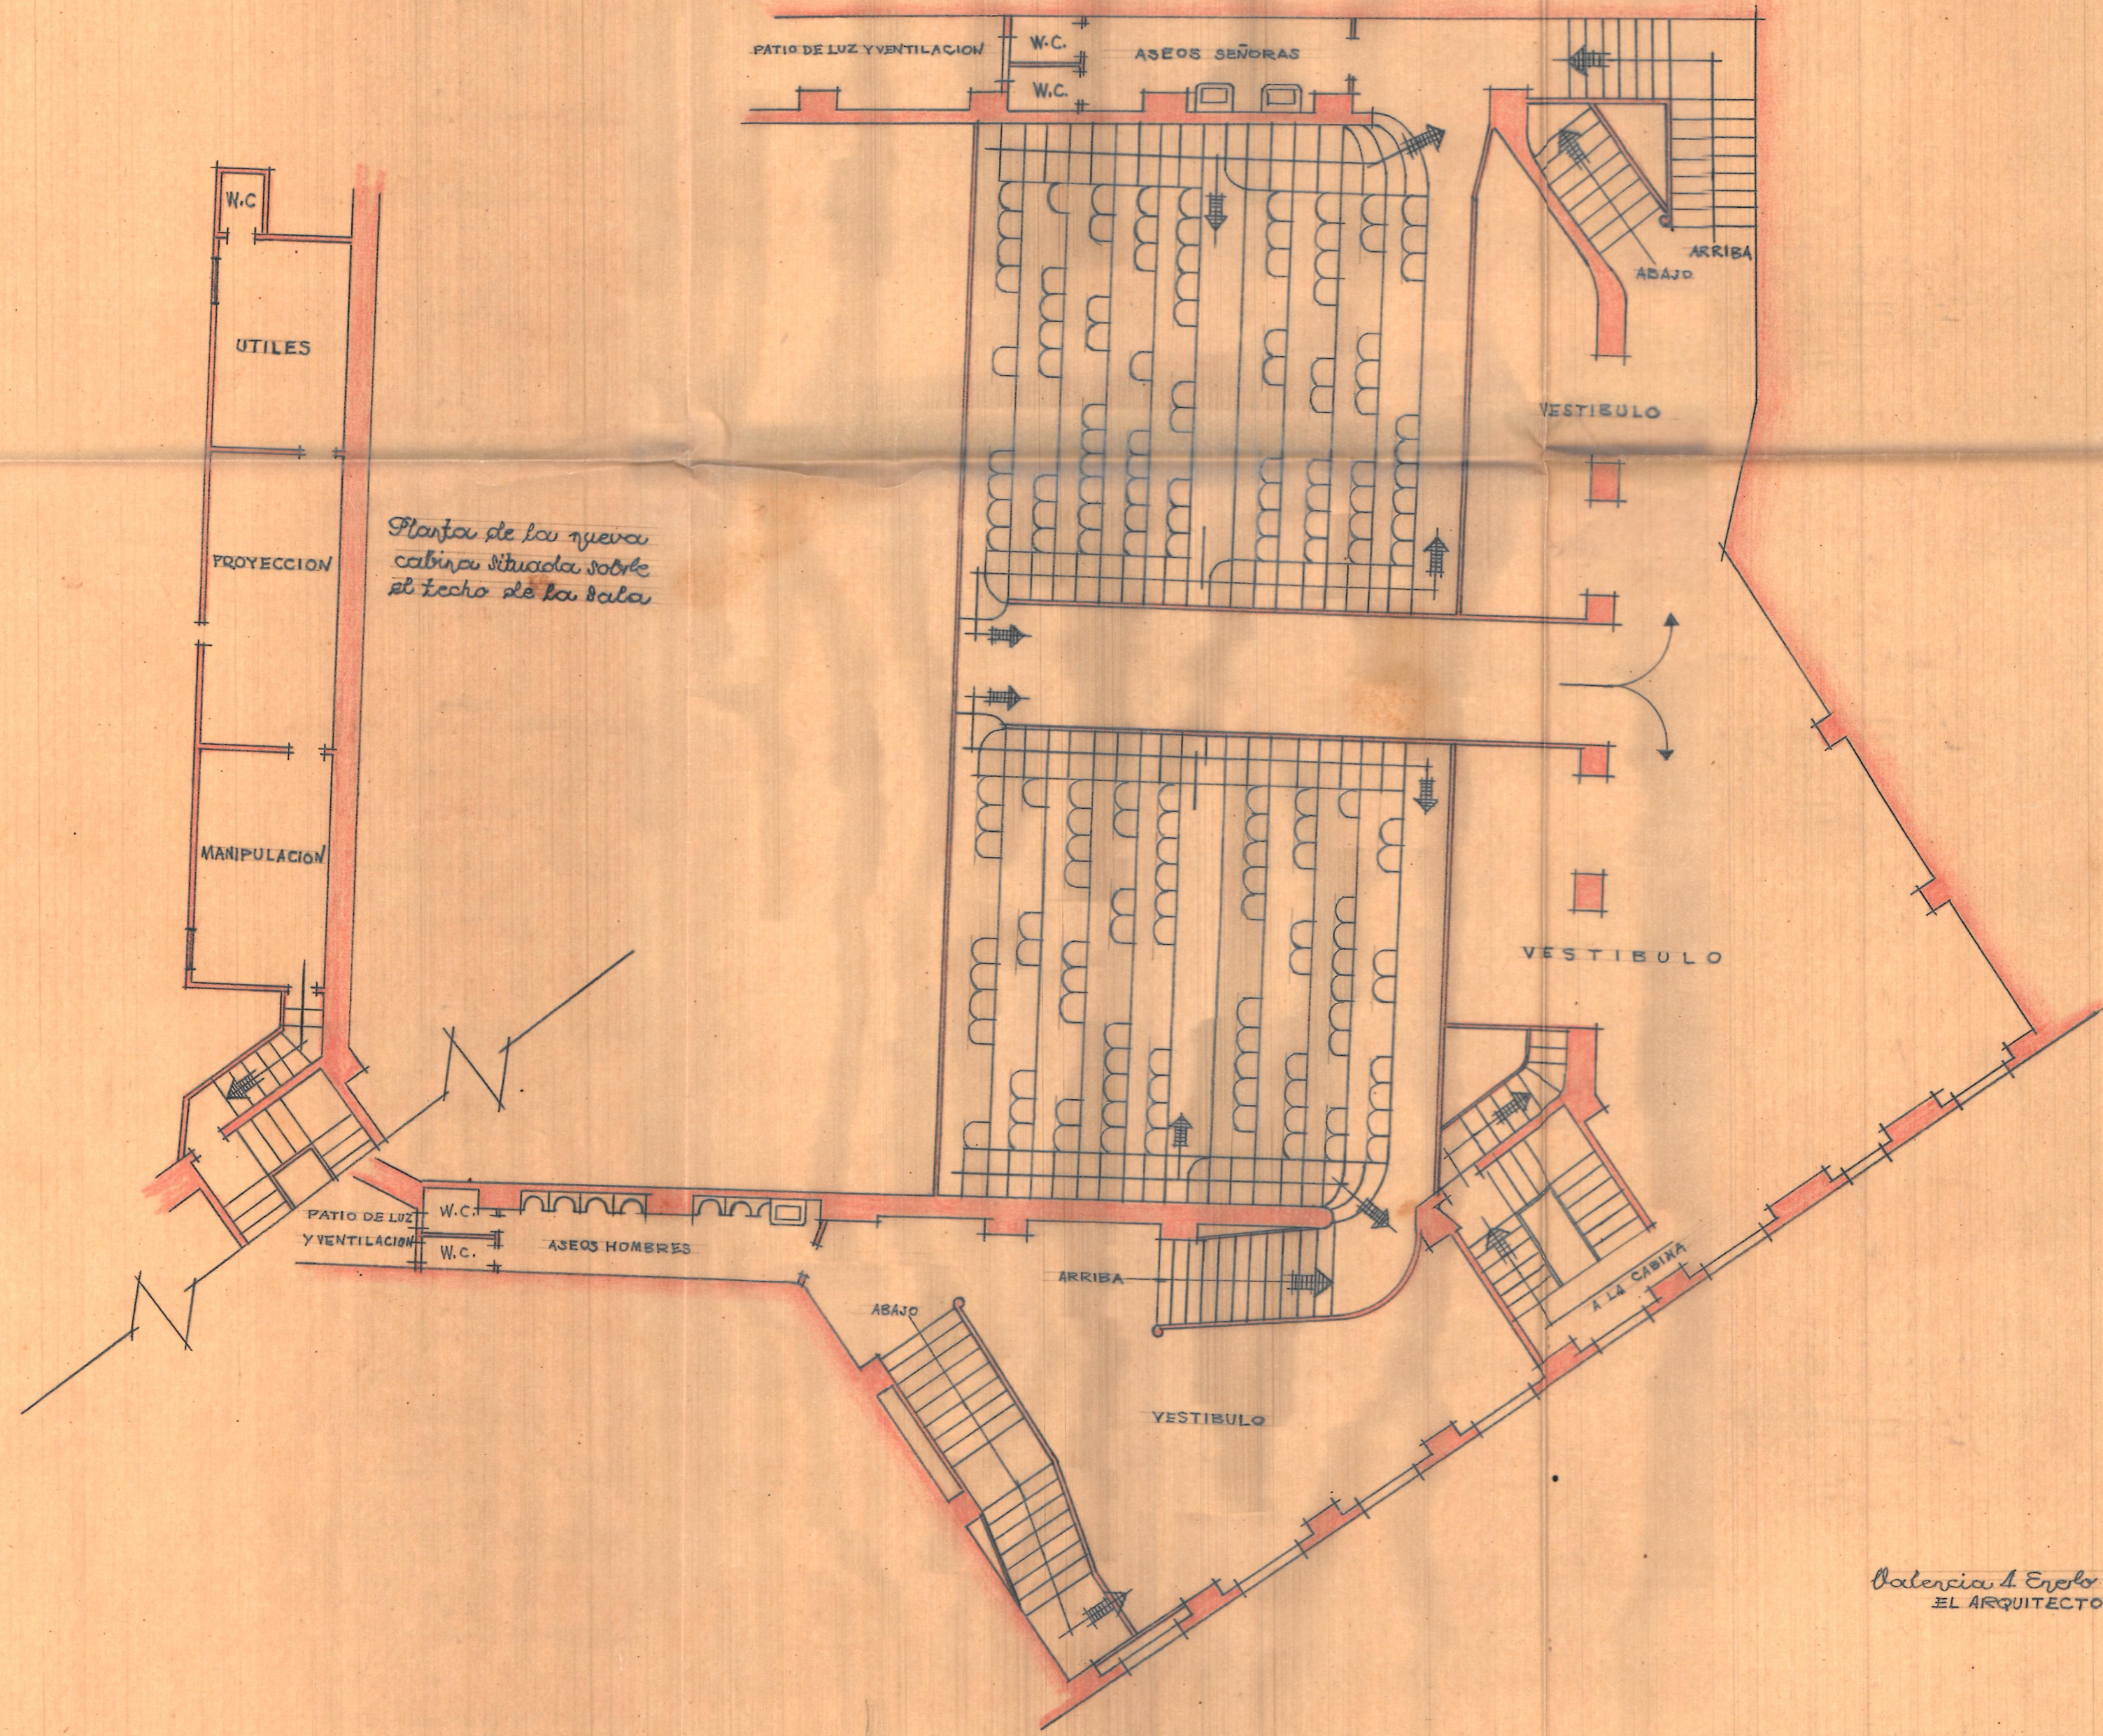


Planta de la nueva cabina situada sobre el techo de la sala

Valencia 1 Enero 1947  
EL ARQUITECTO




Planta baja reformada ESCALA = 1:100

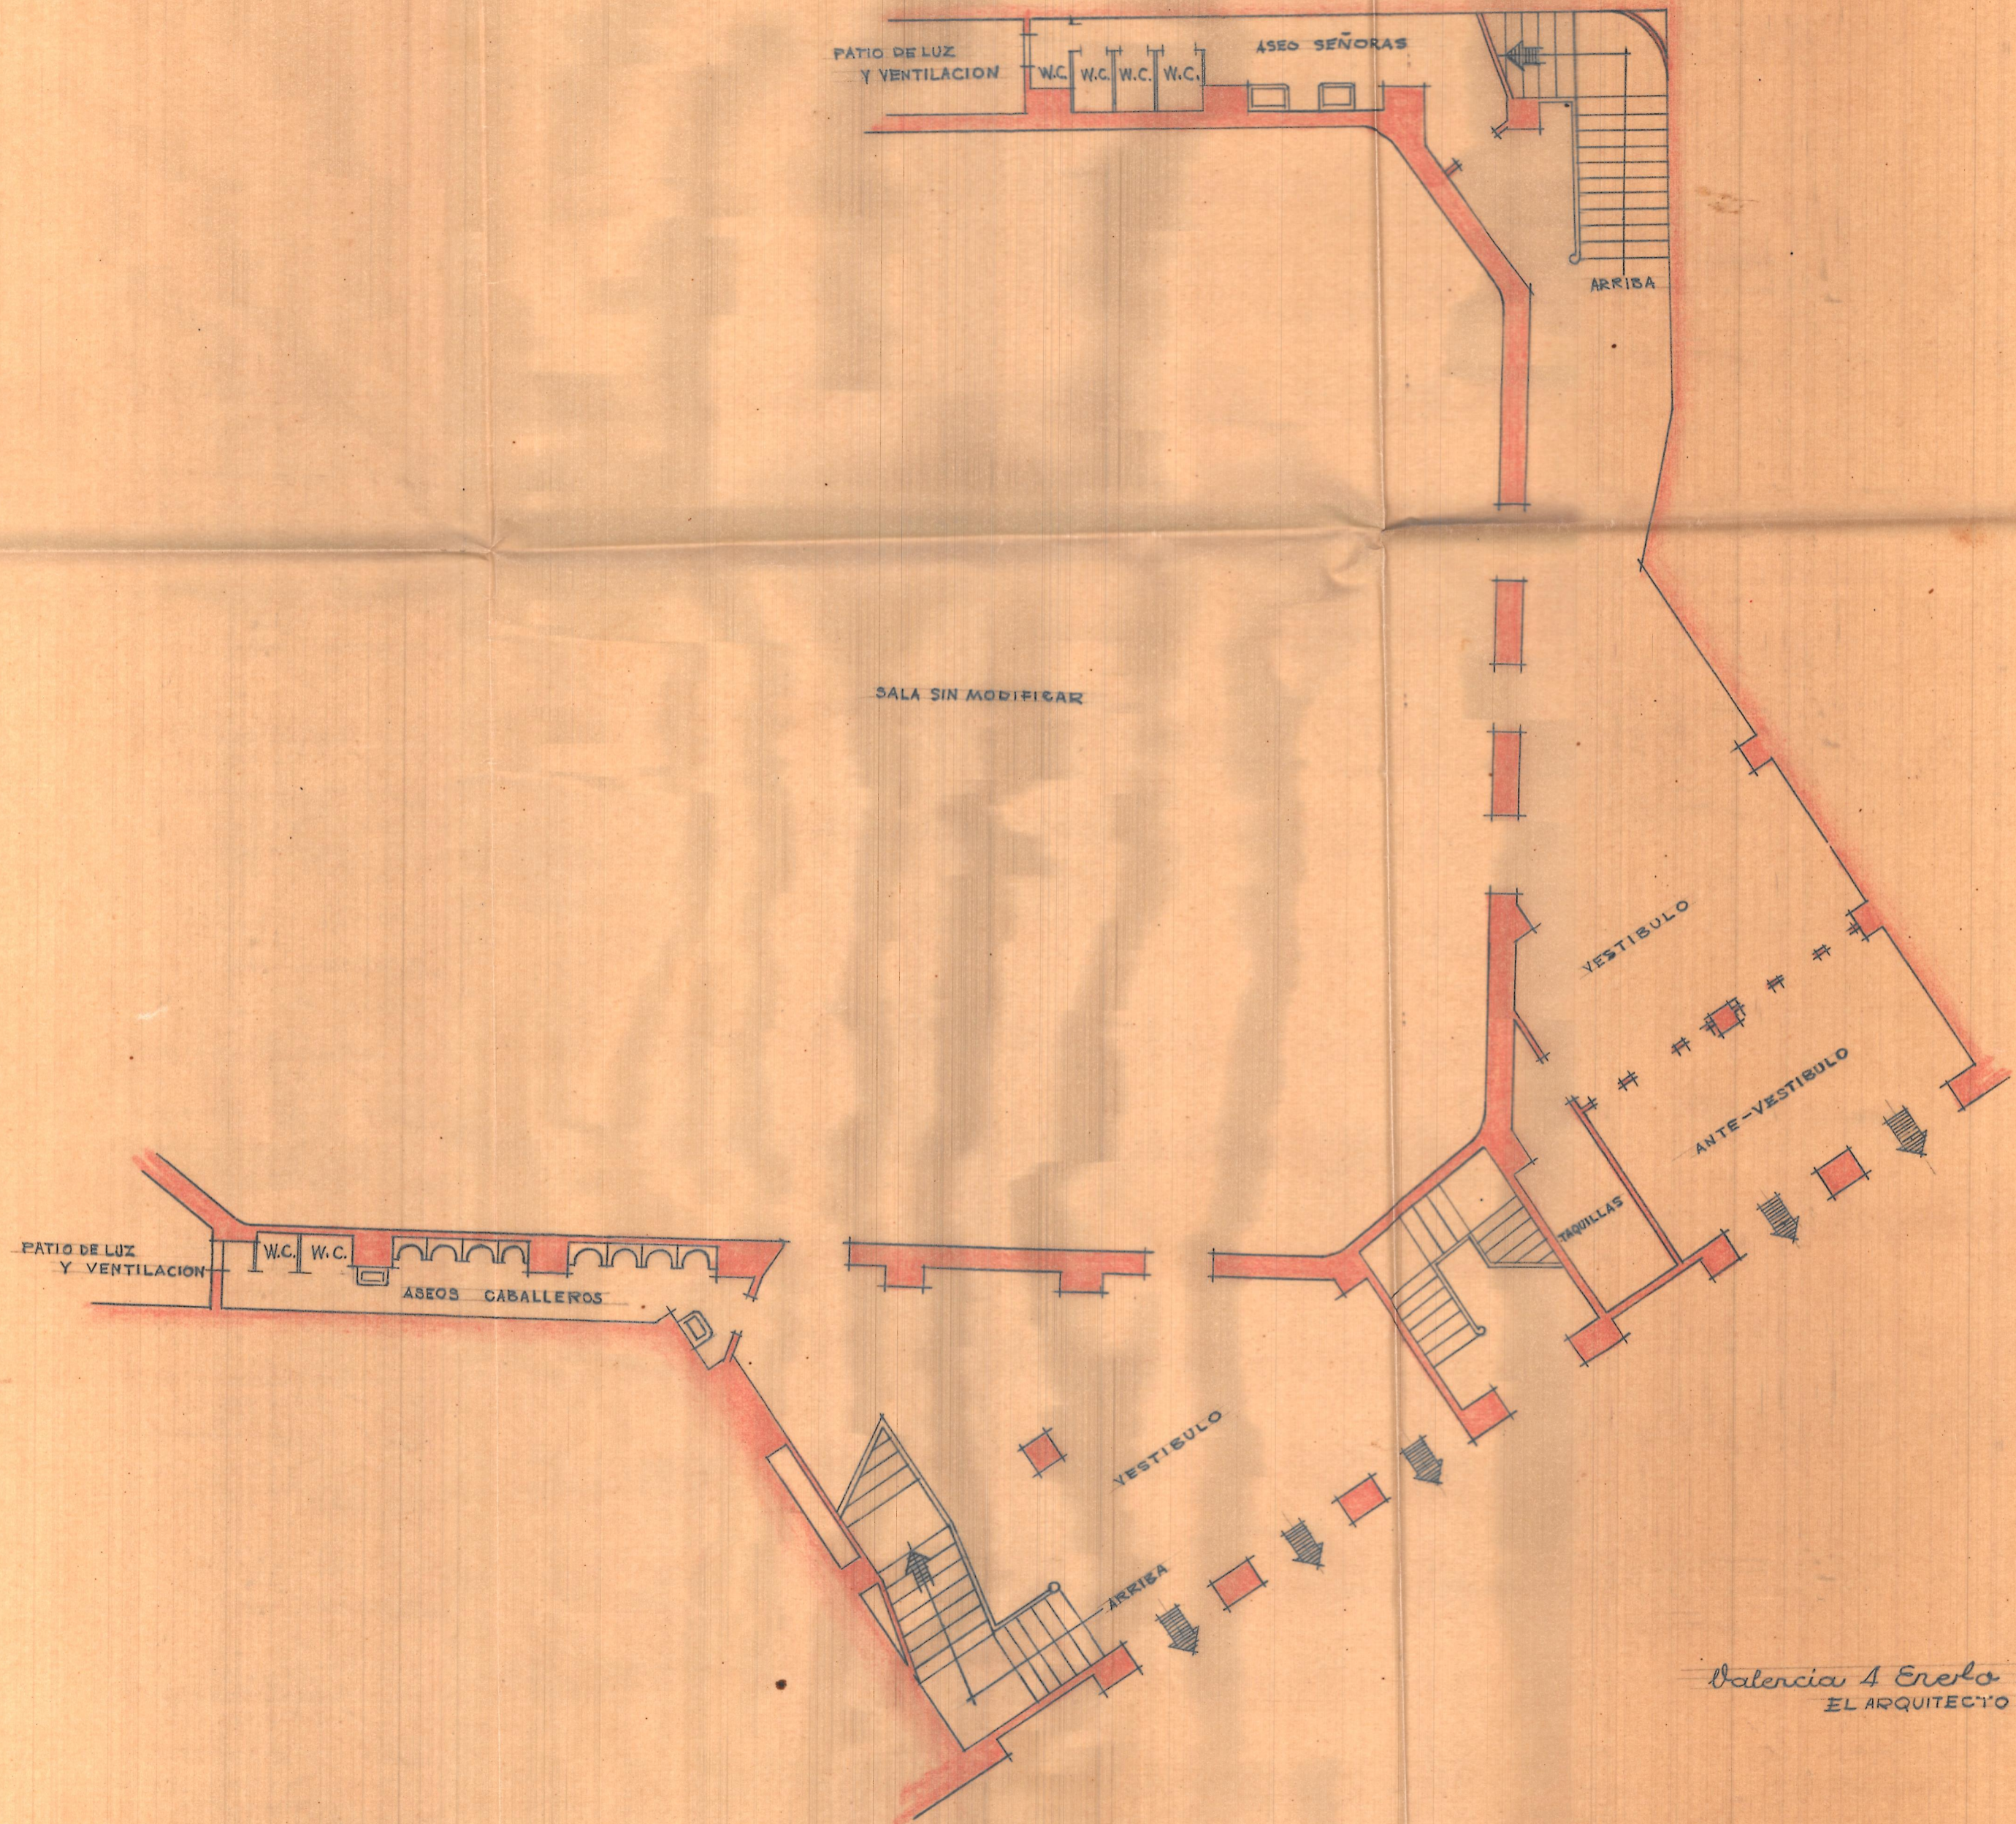

Valencia 4 Enero 1947  
EL ARQUITECTO



Planta baja estado actual ESCALA = 1:100

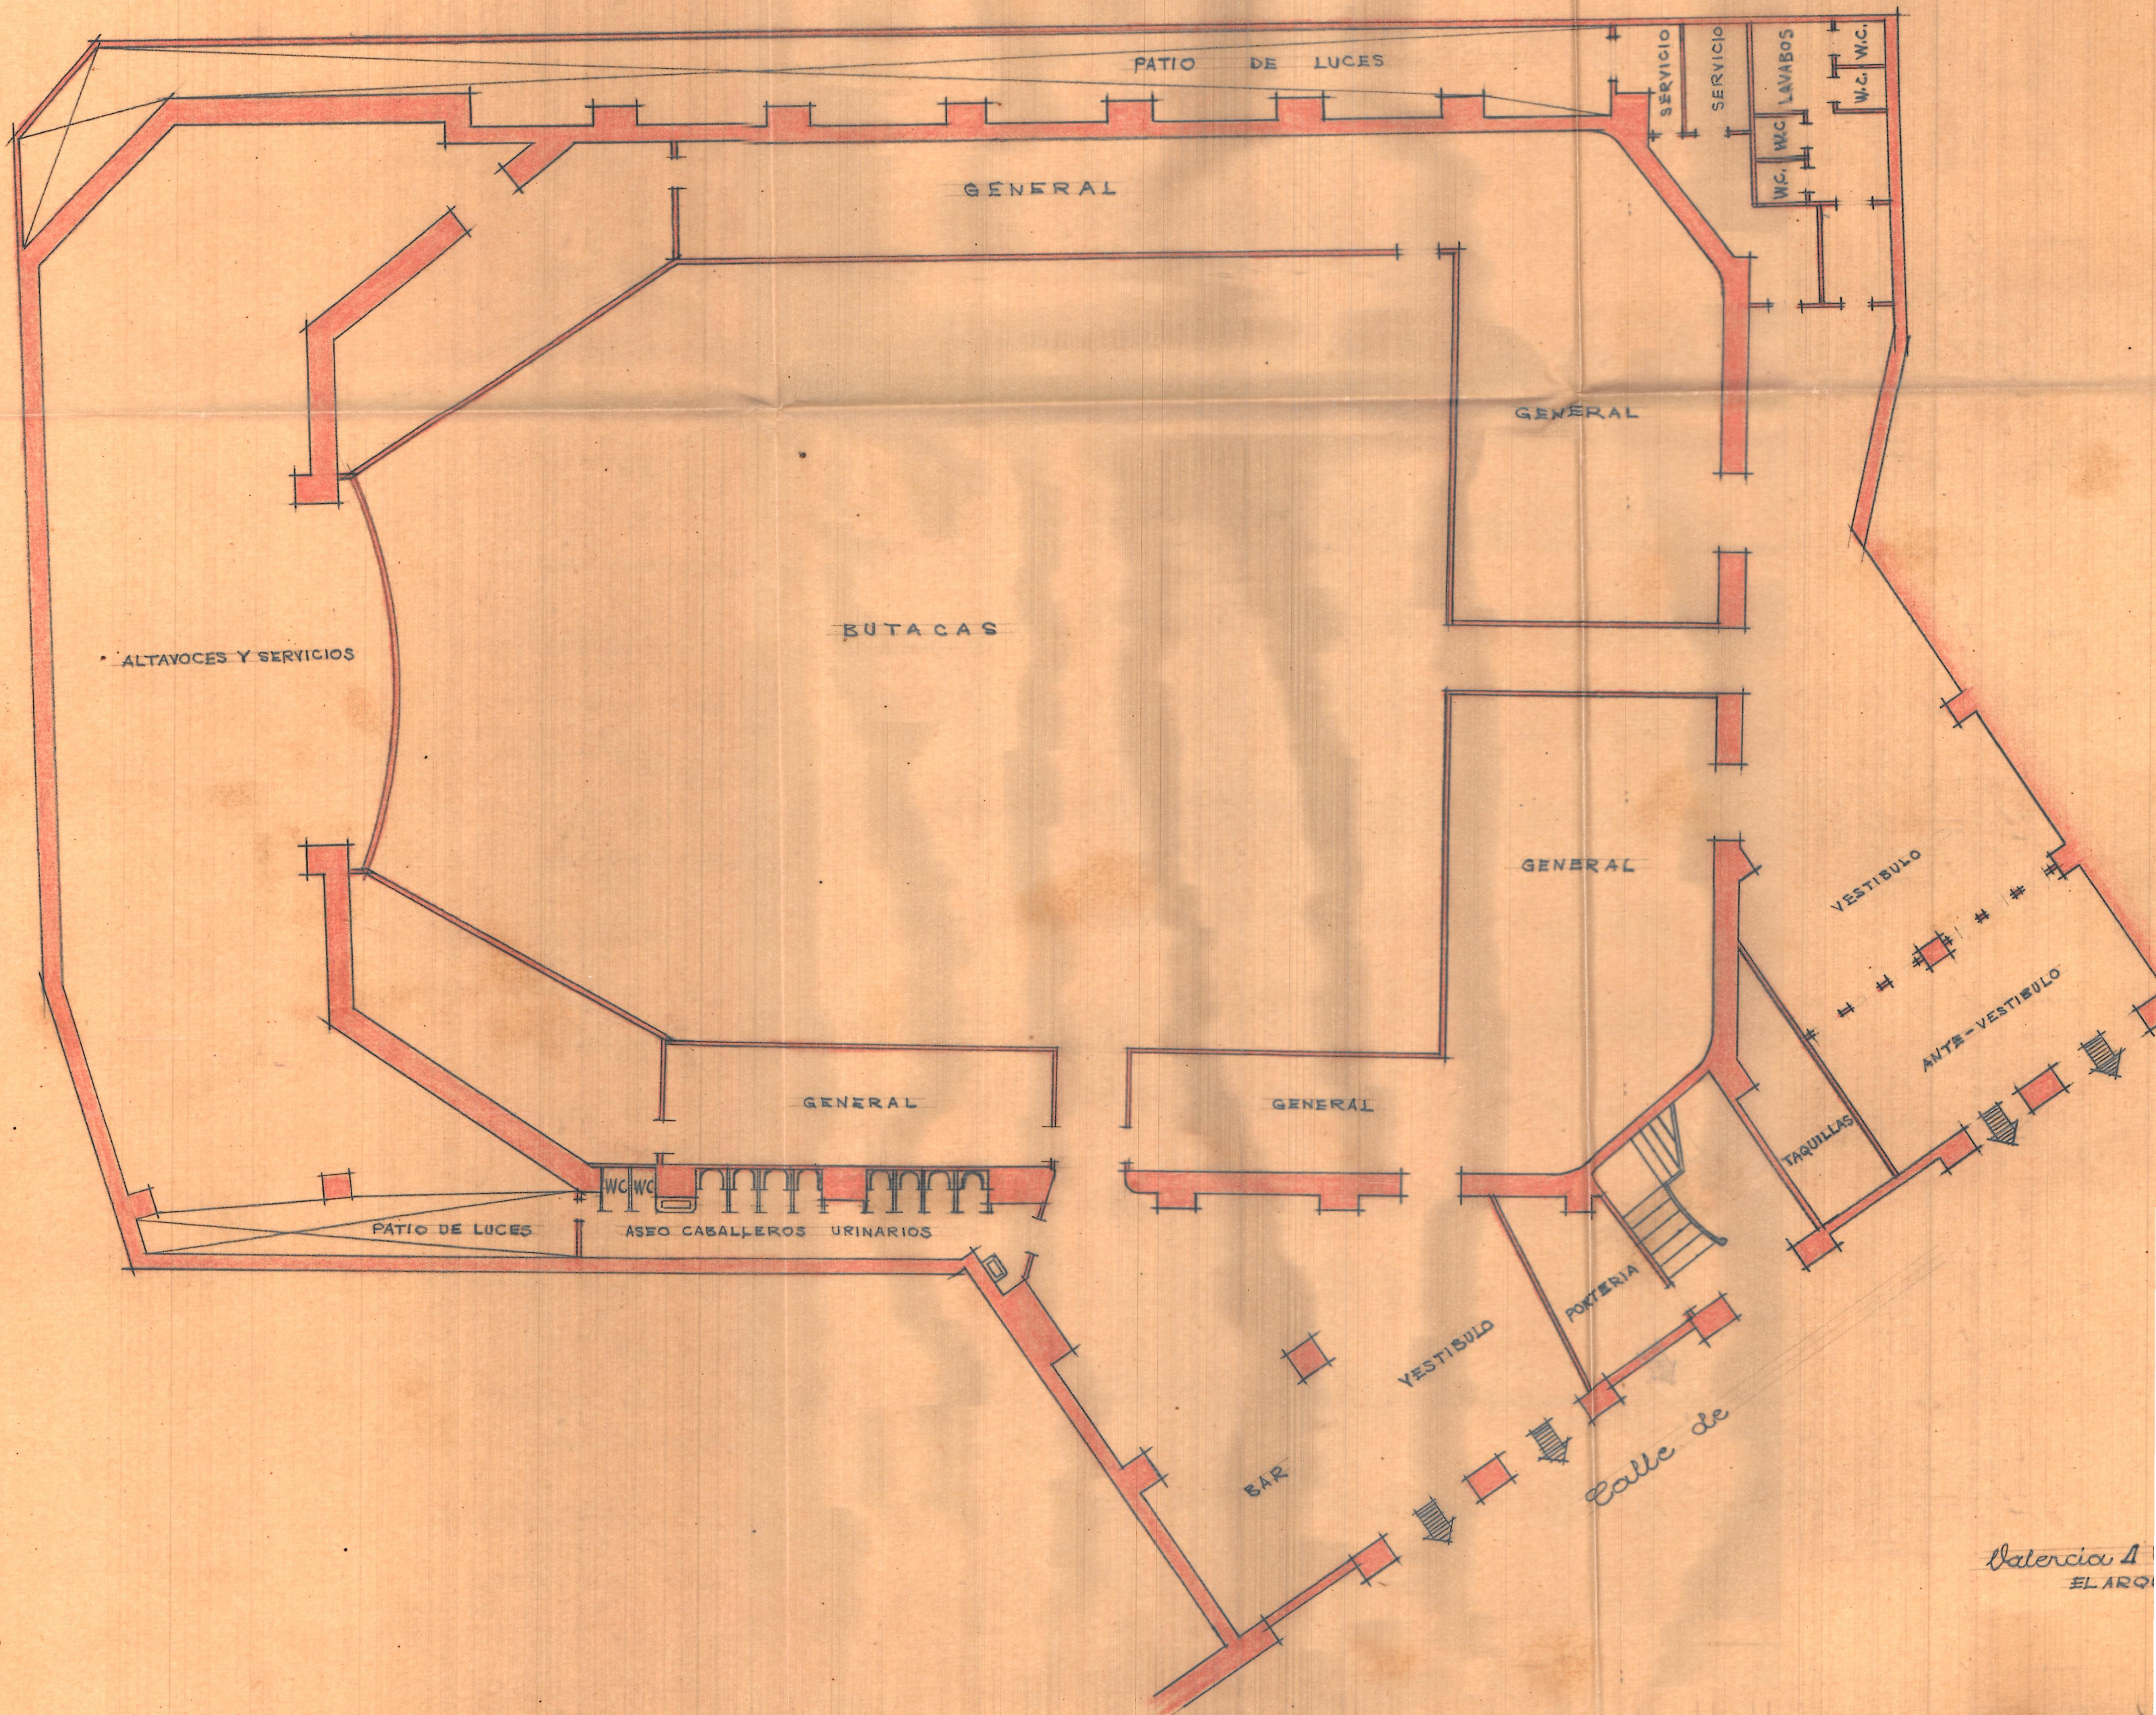

Valencia 4  
EL ARQ