




Planta de cimentación

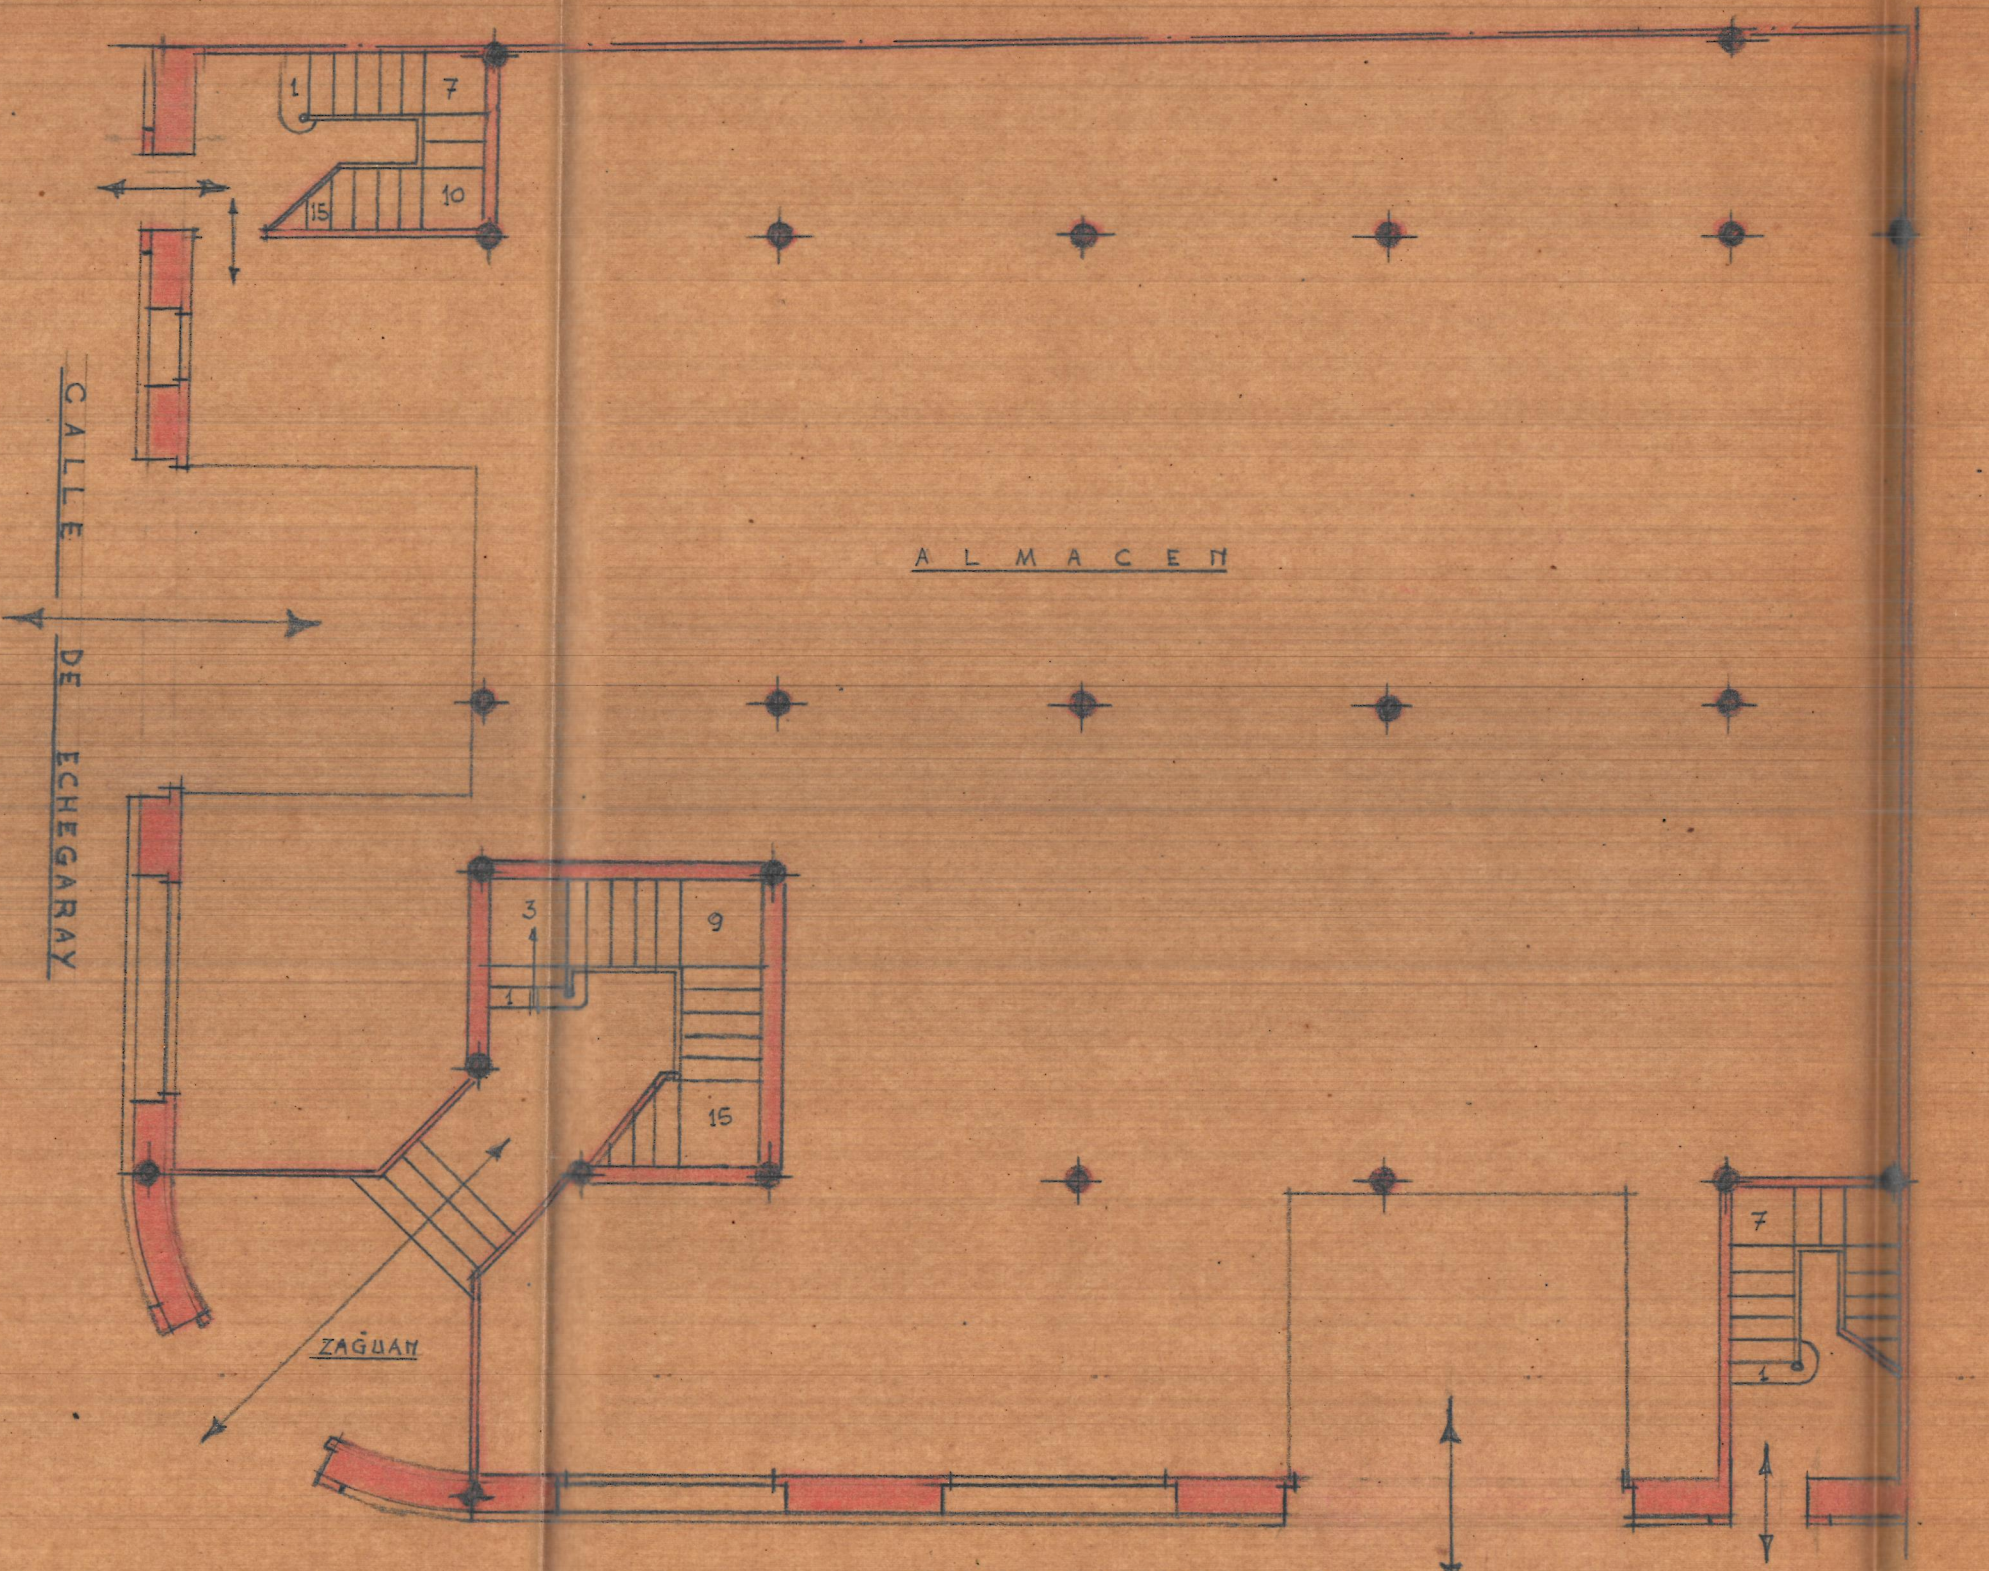


Planta baja

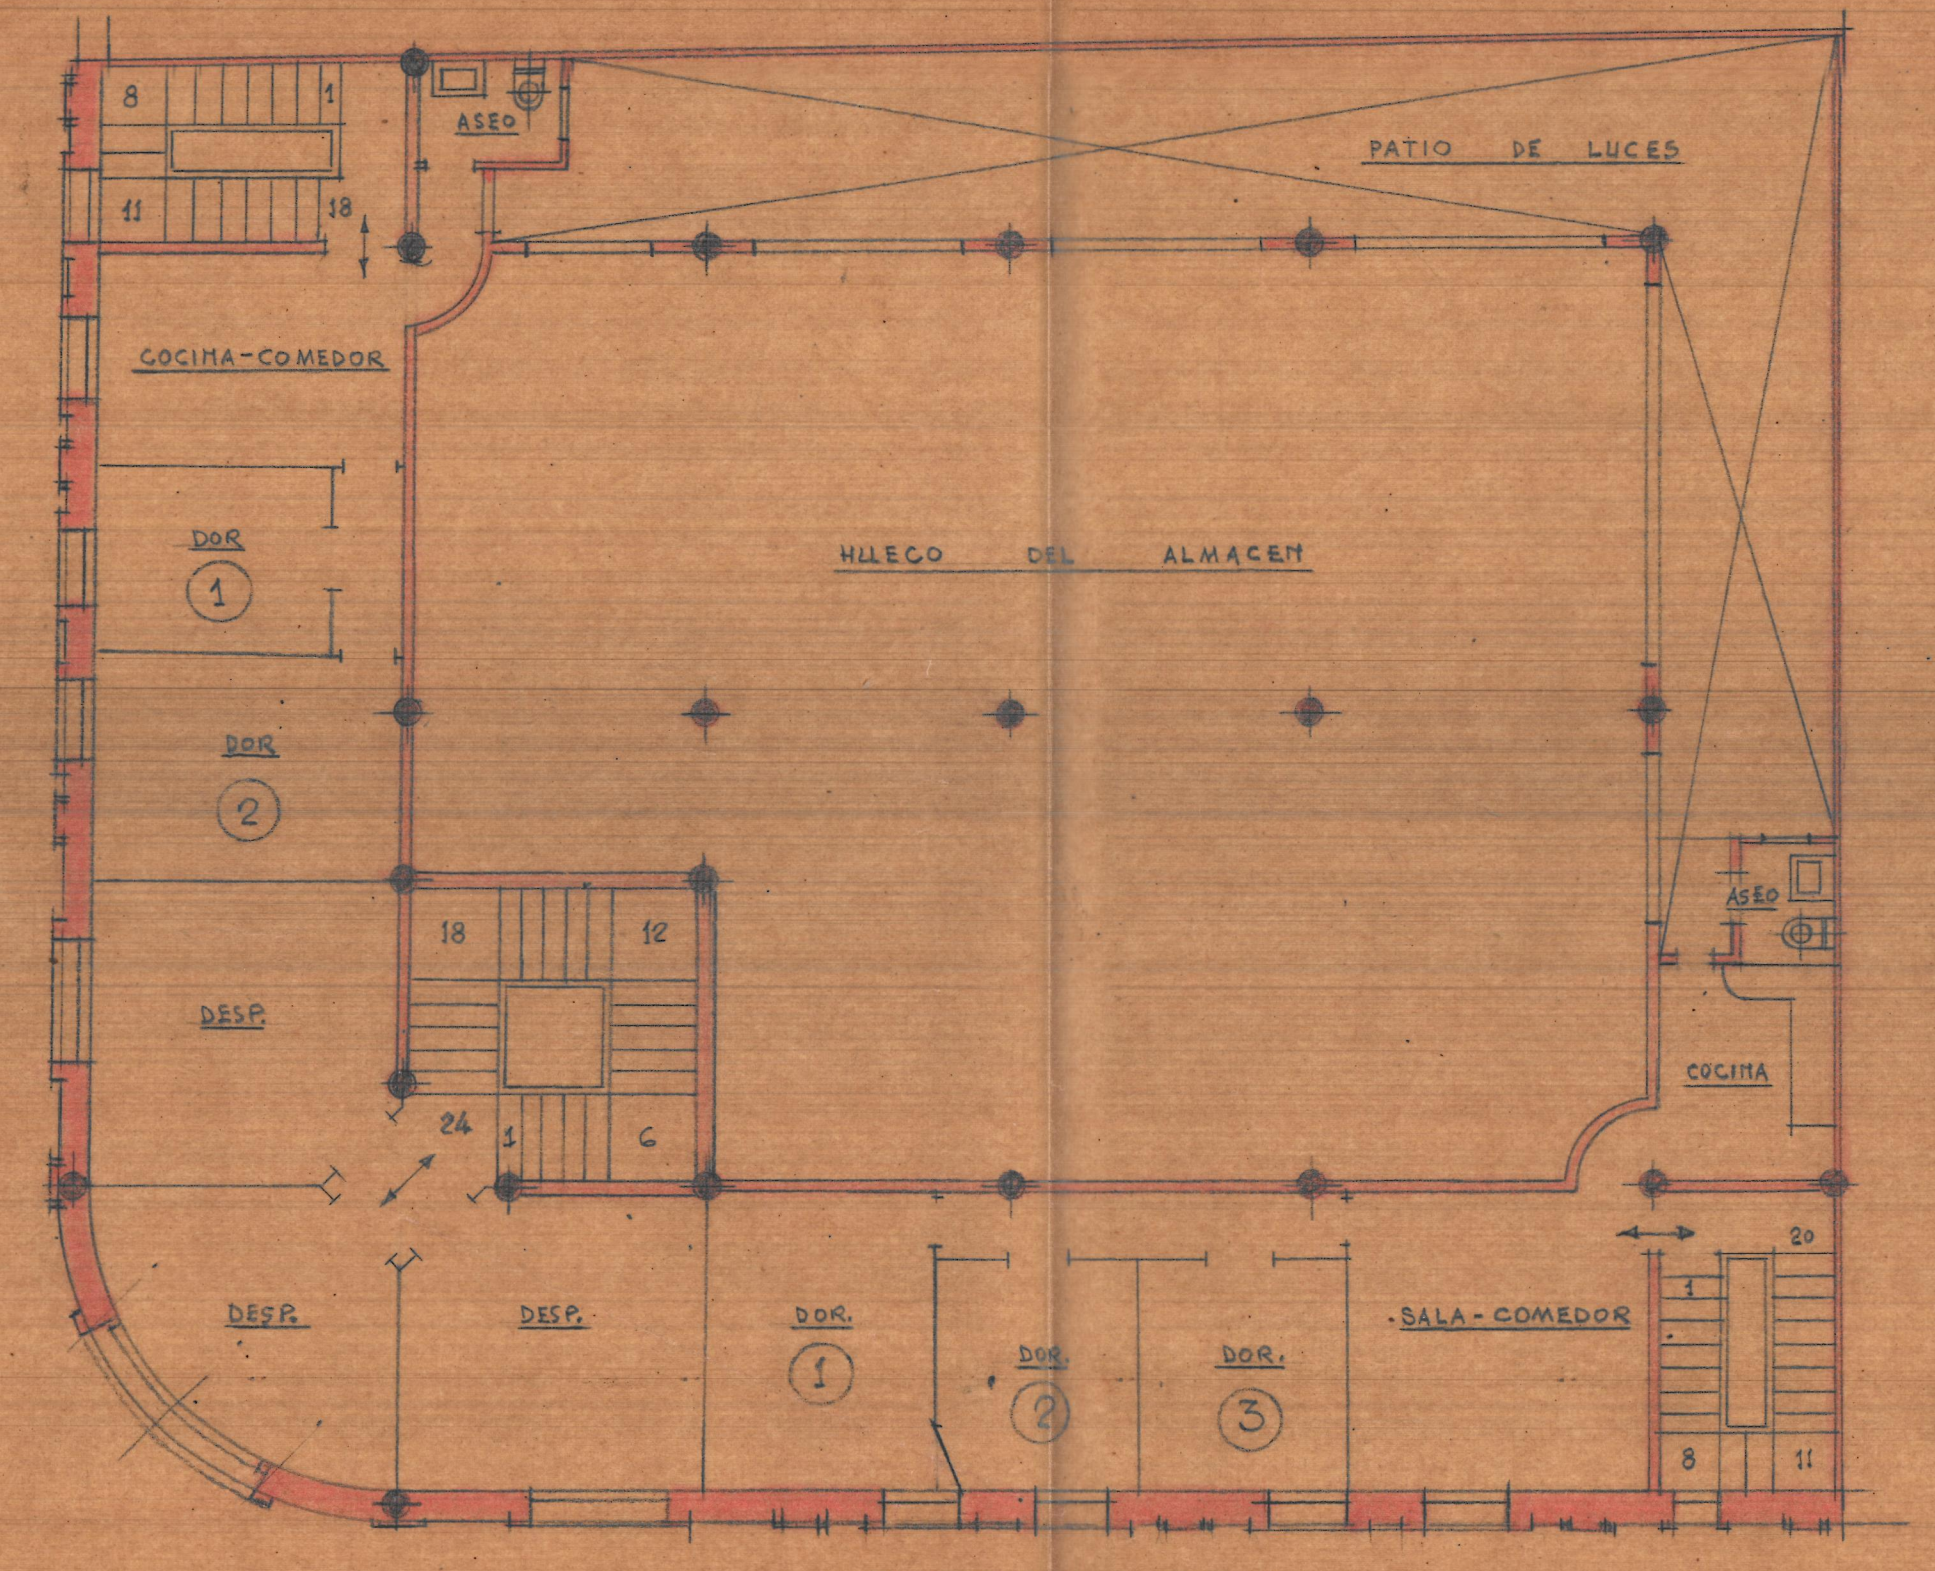

Entrepiso

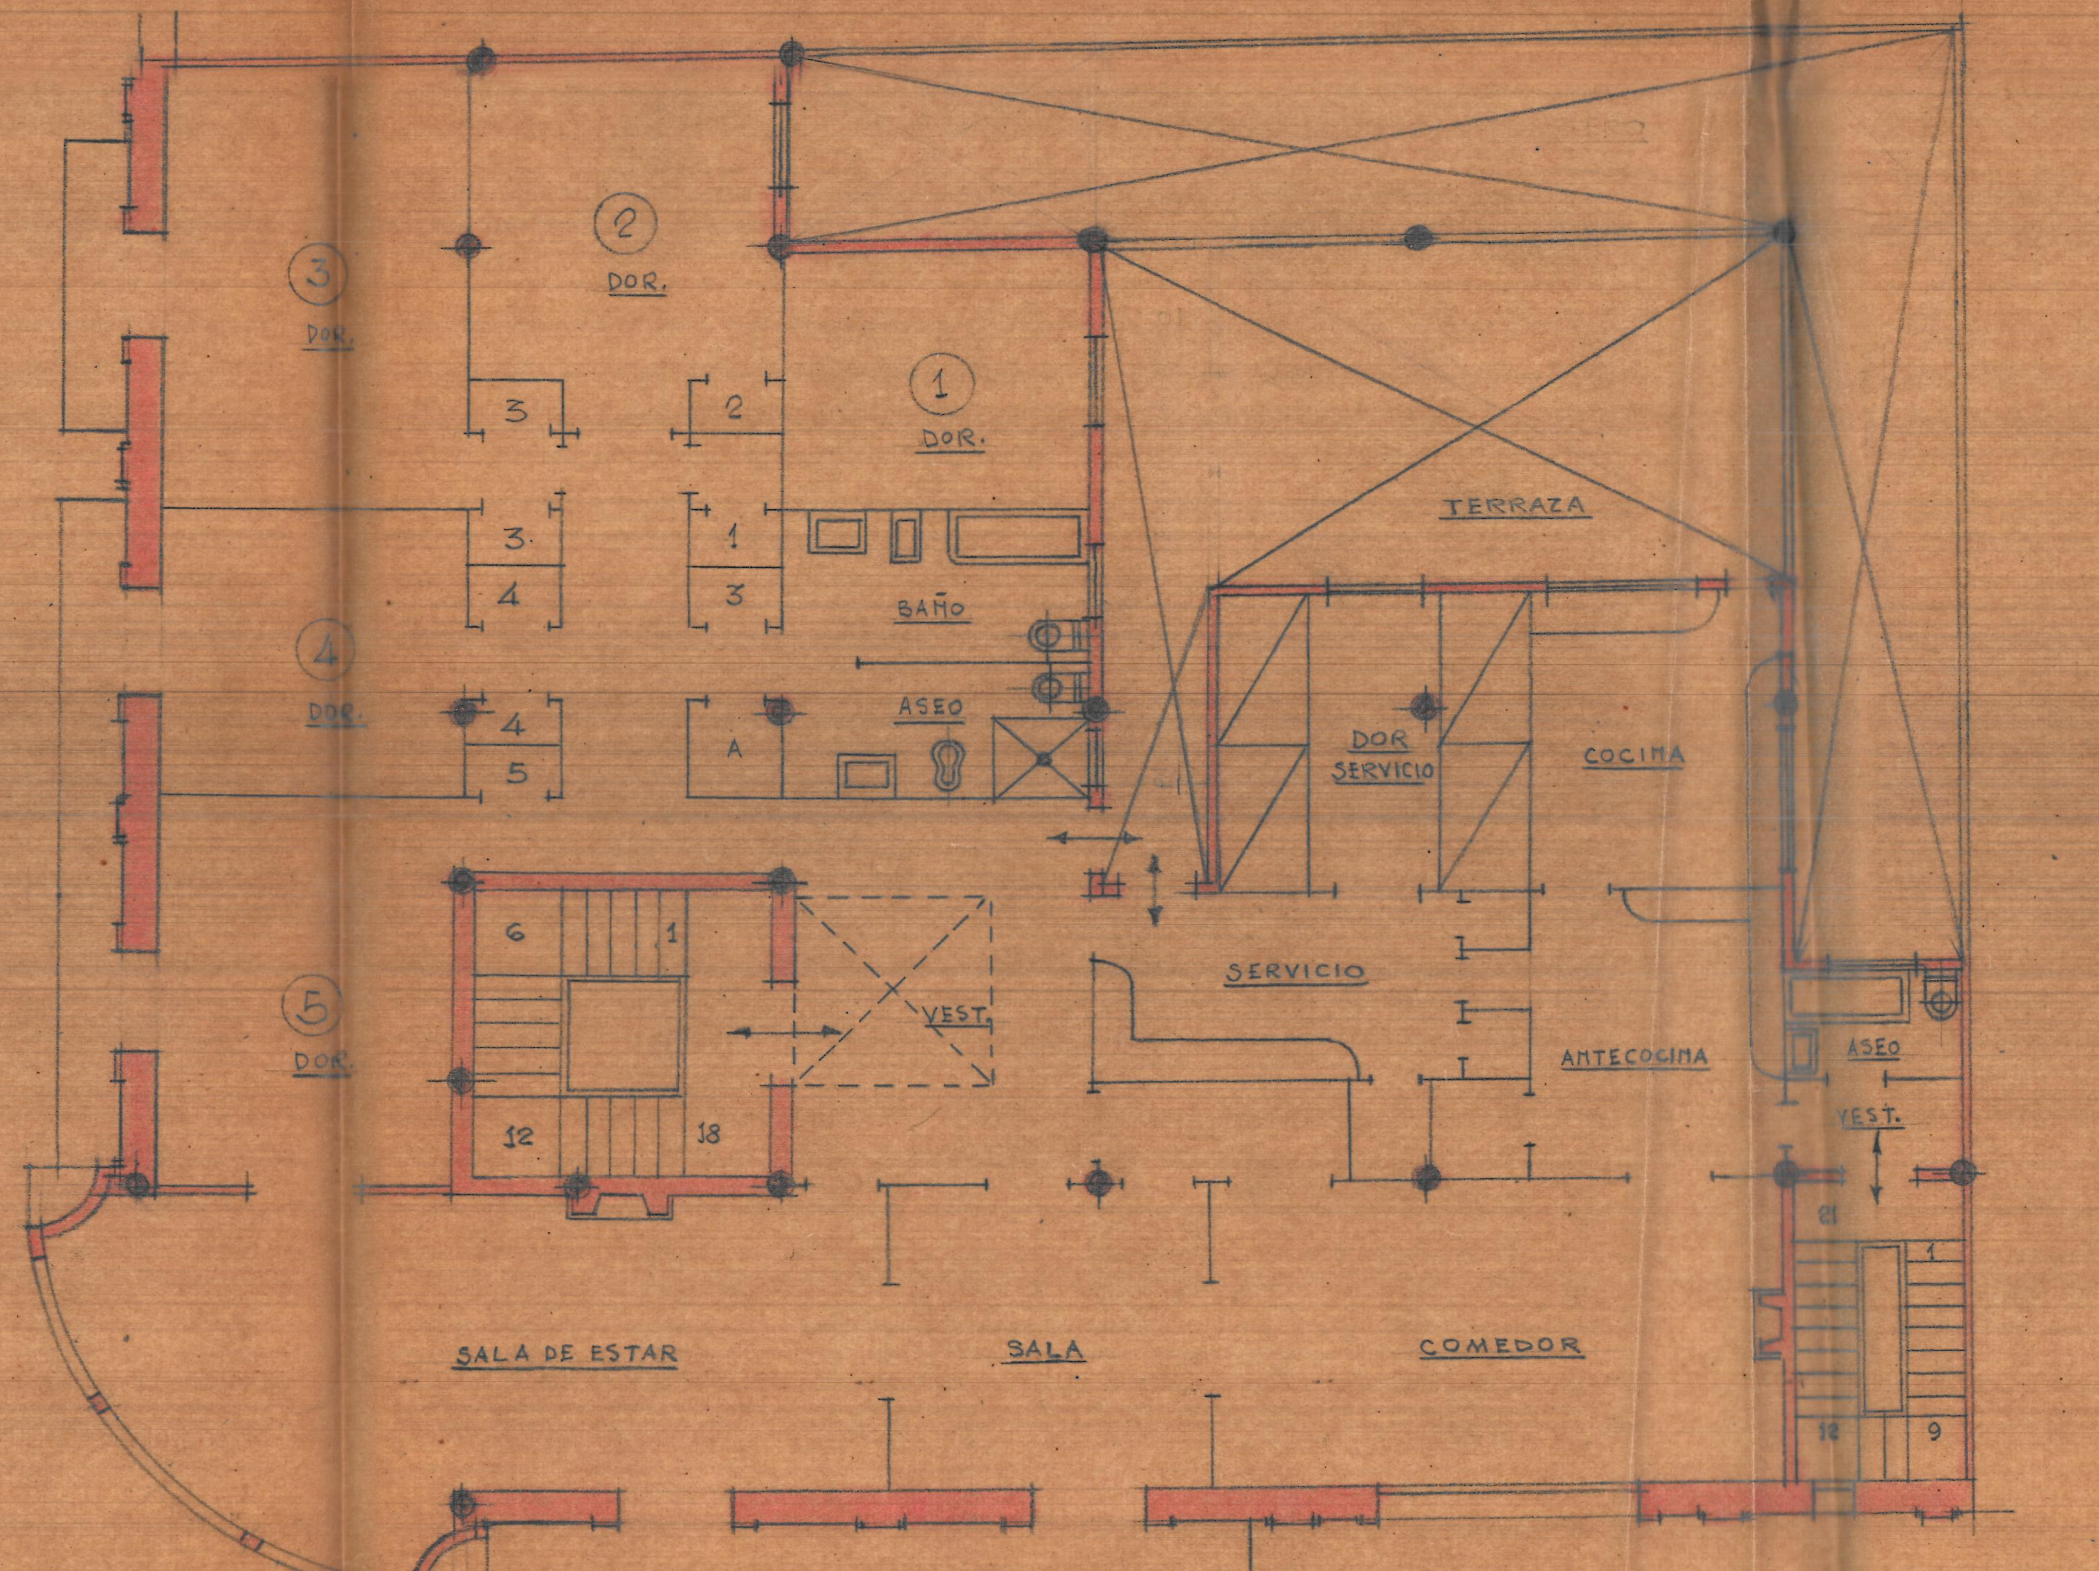

Planta principal

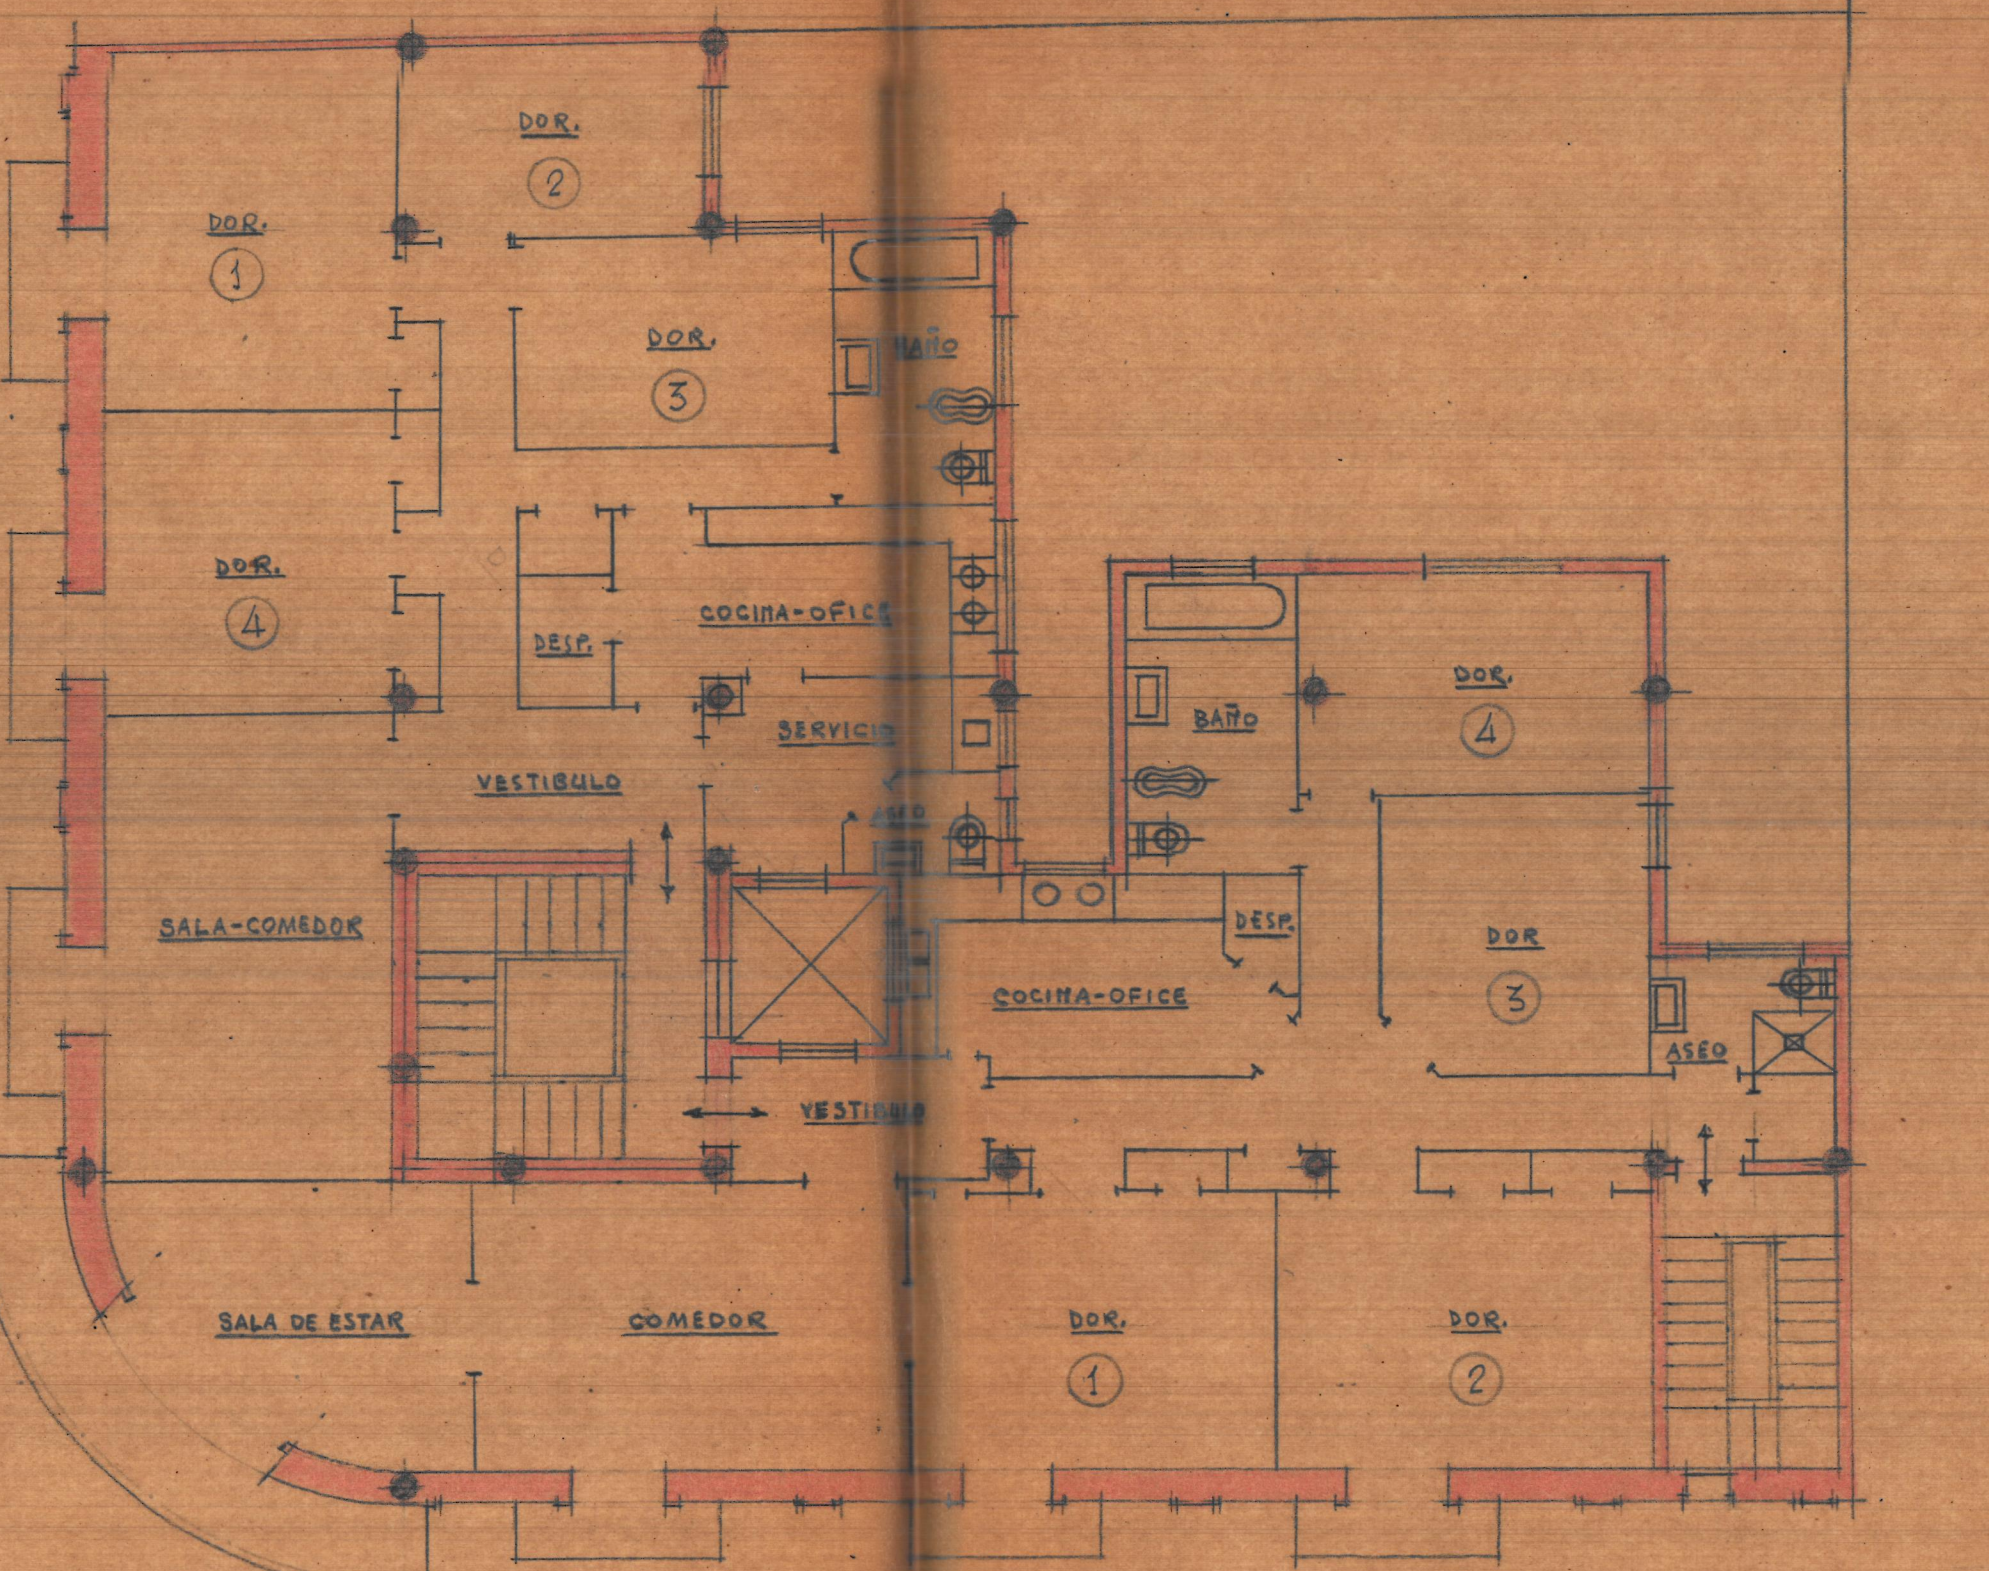

Última planta