


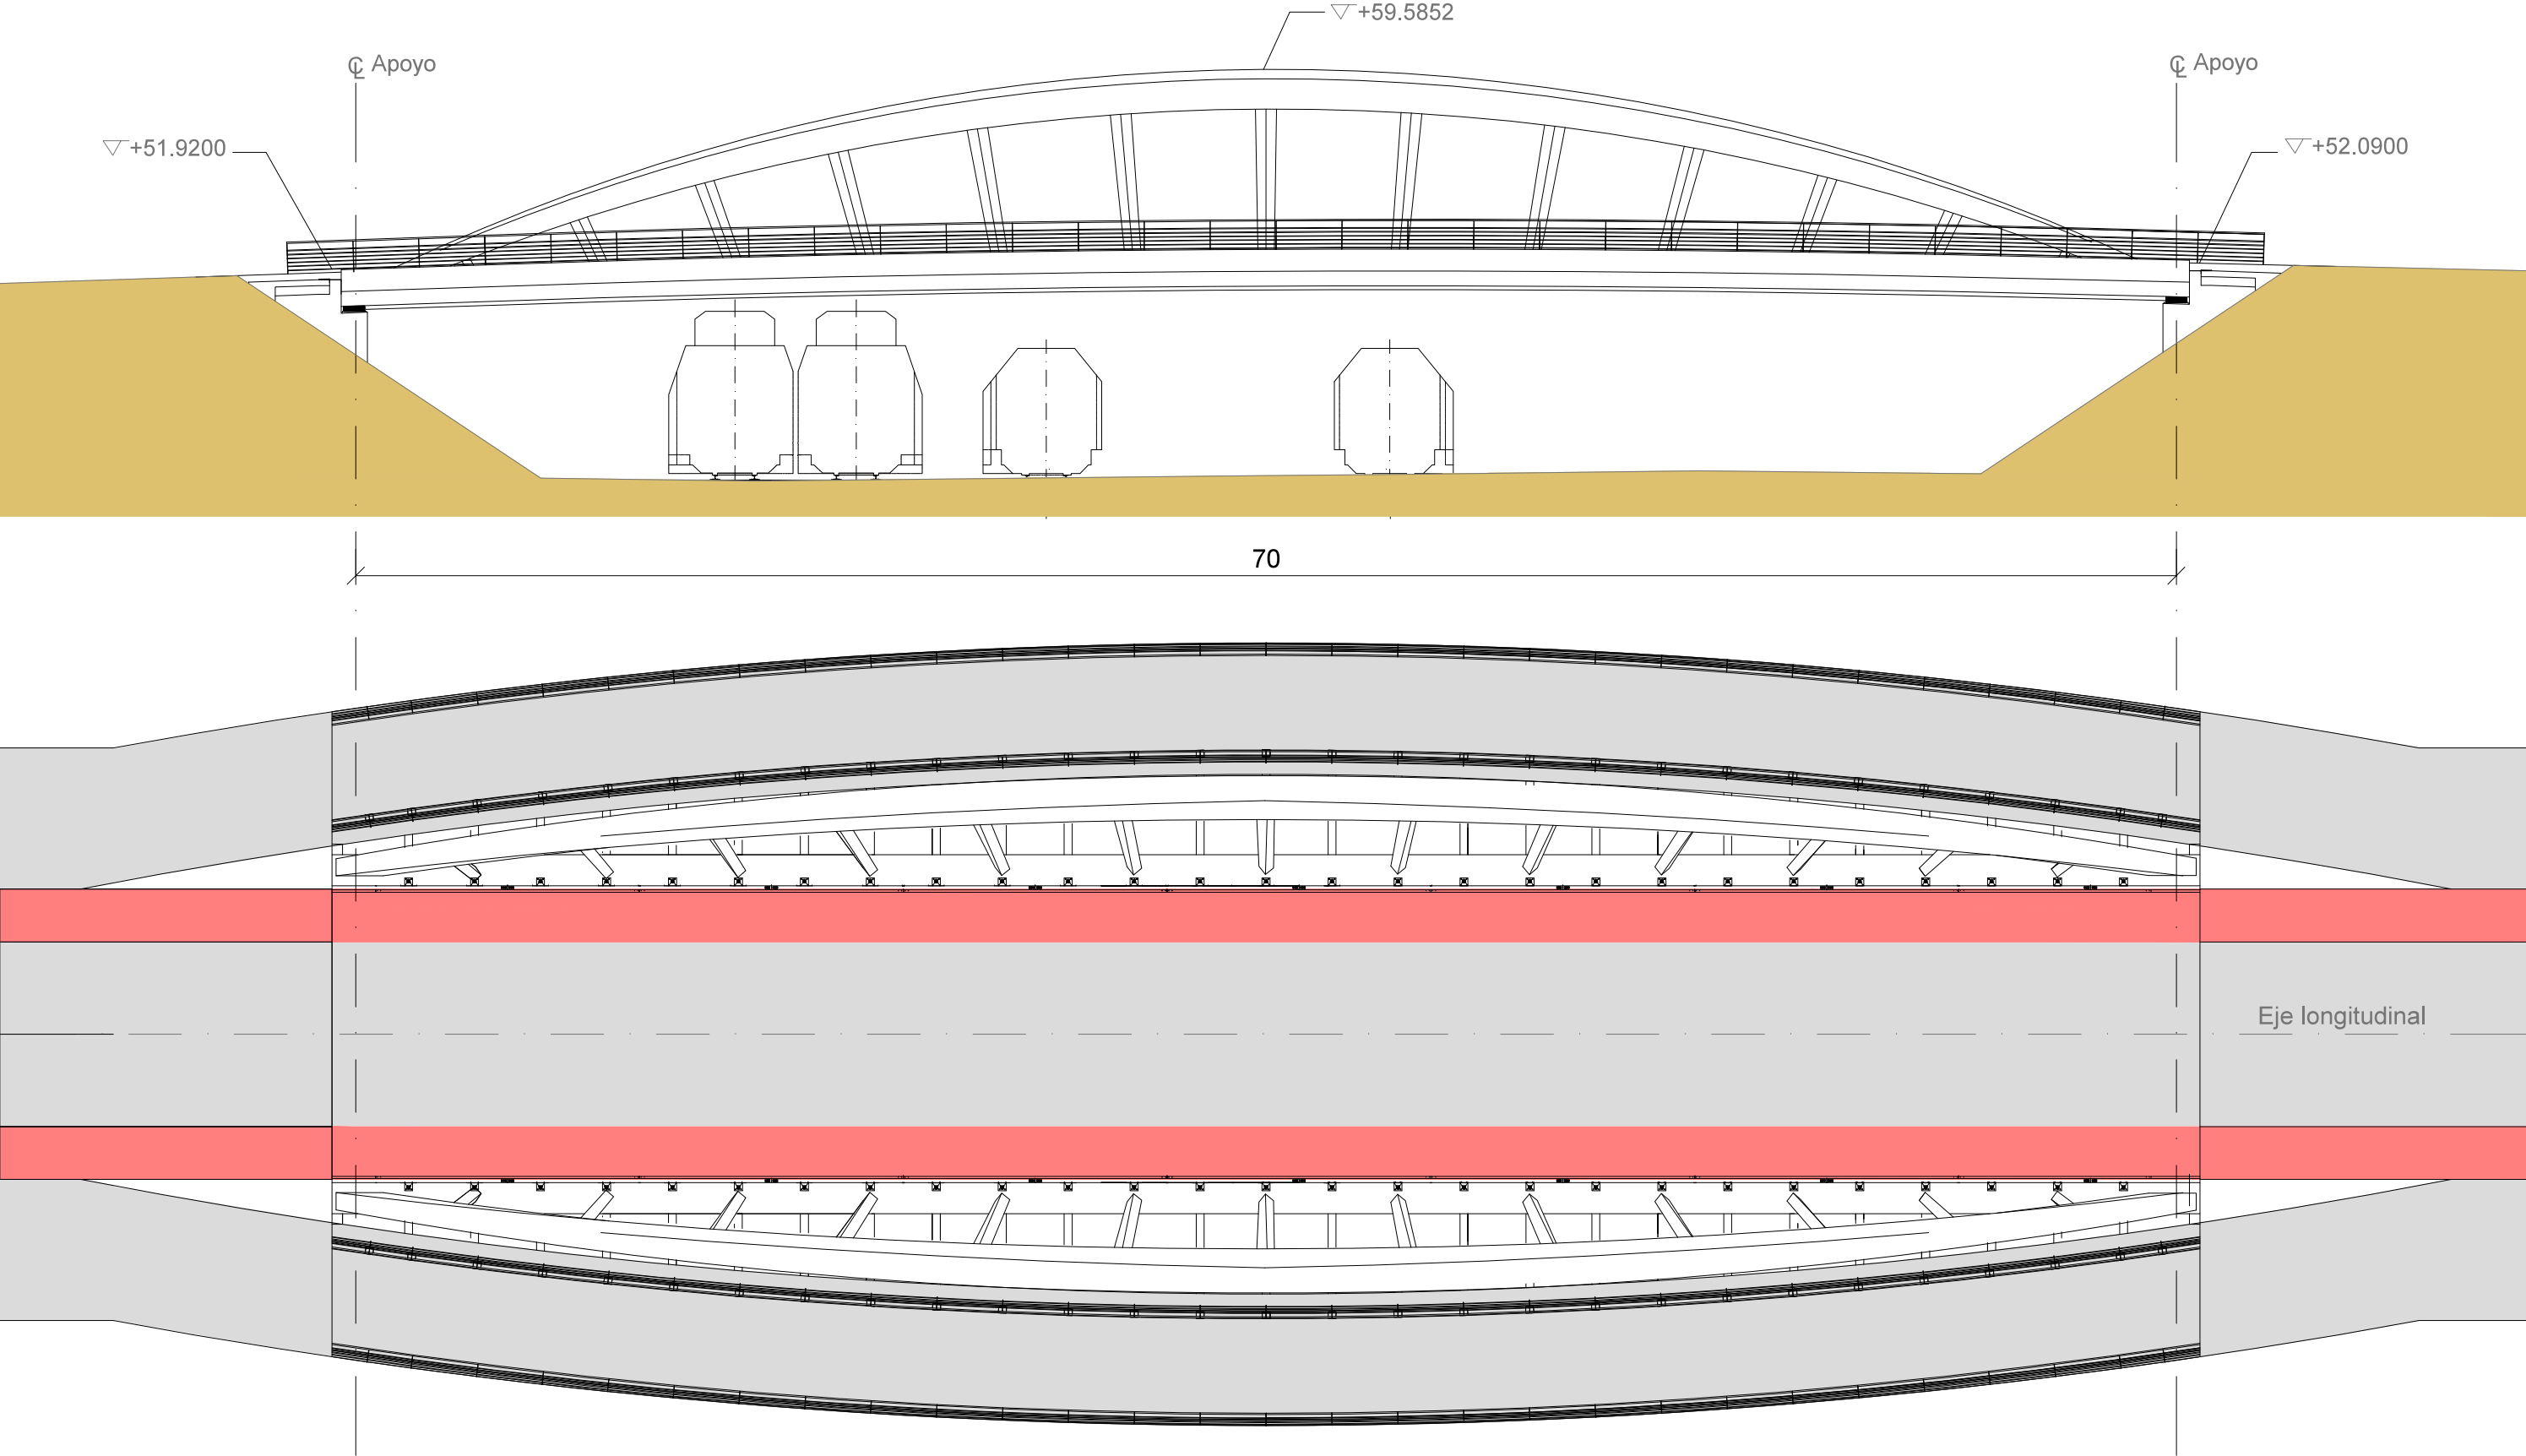

- Notas
- (1) No se representa el Tramex (de 50x50mm de rejilla) dispuesto en los huecos entre calzada y pasarela.
 - (2) Separación entre cuchillos transversales del hueco de 2,5 m.
 - (3) La separación entre péndolas tanto rígidas como flexibles medidas en planta desde los centros de gravedad de sus arranques es de 5 m.
 - (4) El radio de curvatura de los ejes de las pasarelas es de 236,78 m.