




UNIVERSIDAD POLITÉCNICA DE VALENCIA

ESCUELA TÉCNICA SUPERIOR DE INGENIEROS DE CAMINOS, CANALES Y PUERTOS

GRADO EN INGENIERÍA CIVIL

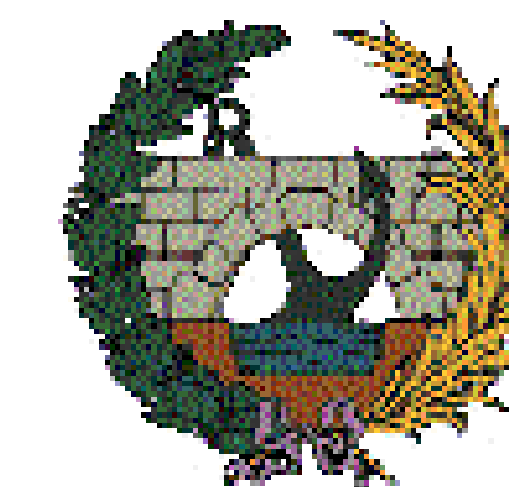

ESTUDIO PARA LA REDACCIÓN DE UN PROYECTO BÁSICO DE ACONDICIONAMIENTO DE LA CARRETERA CV-941
ENTRE LOS P.K. 2+000 Y 7+712, ENTRE LOS MUNICIPIOS DE SAN MIGUEL DE SALINAS Y DEHESA DE CAMPOAMOR (ALICANTE).
ESTUDIO DEL TRÁFICO Y DE LA SEGURIDAD VIAL.

AUTOR: BERTA FLORES MARTÍNEZ

TUTOR: FRANCISCO JAVIER CAMACHO TORREGROSA


CURSO 2.015-16

VALENCIA, JUNIO 2.016


OBJETO

Analizar y justificar la previsión de la evolución del tráfico en el año de puesta en servicio, 2.020.




Incorporar la seguridad vial en el estudio del nuevo trazado

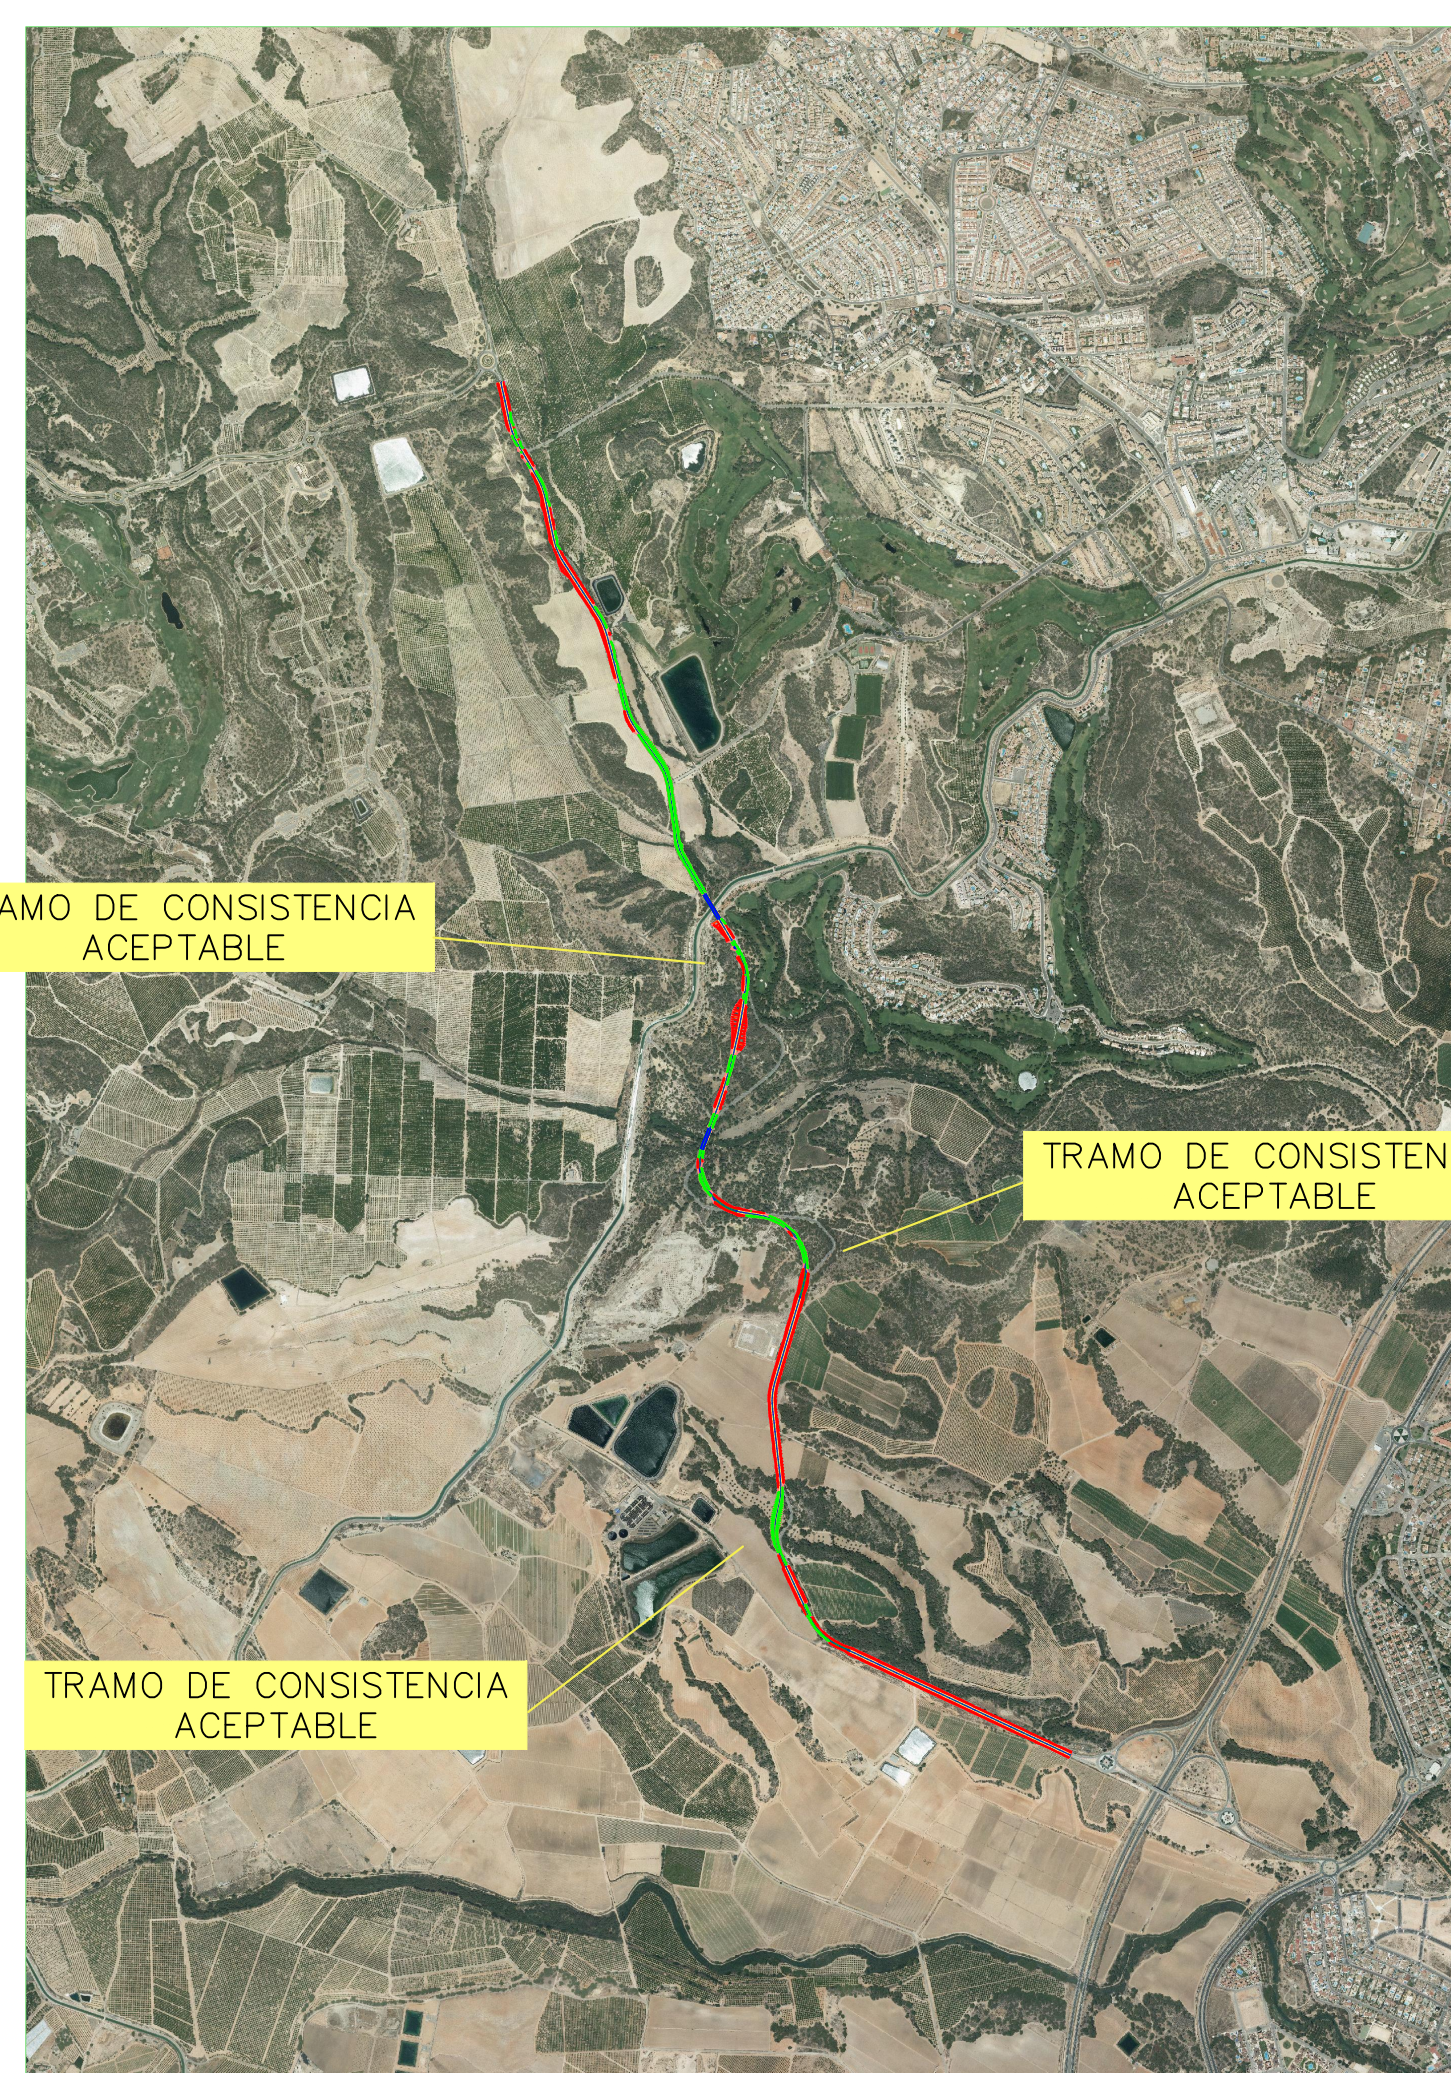

IMD EN EL AÑO DE PUESTA EN SERVICIO, 2.020: 3.625 Veh/día (6,1% pesados)

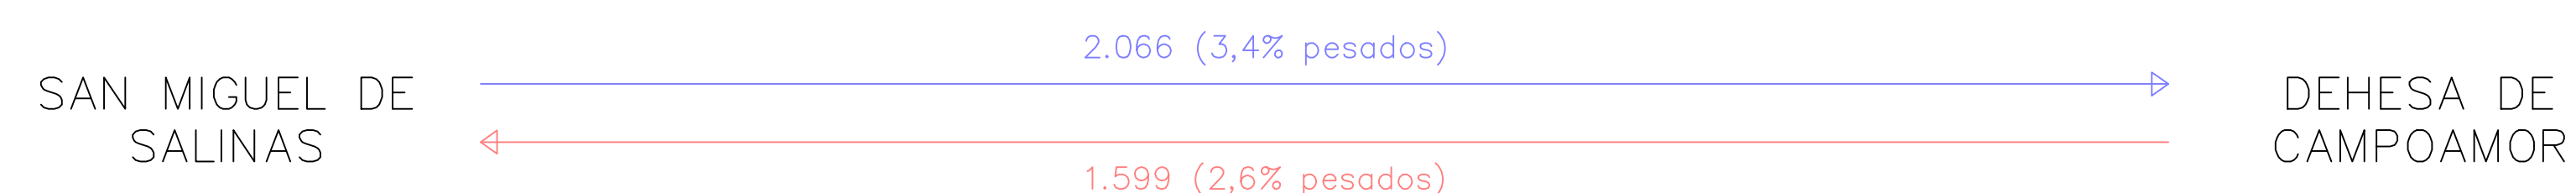

NIVEL DE SERVICIO EN EL AÑO 2.020: C

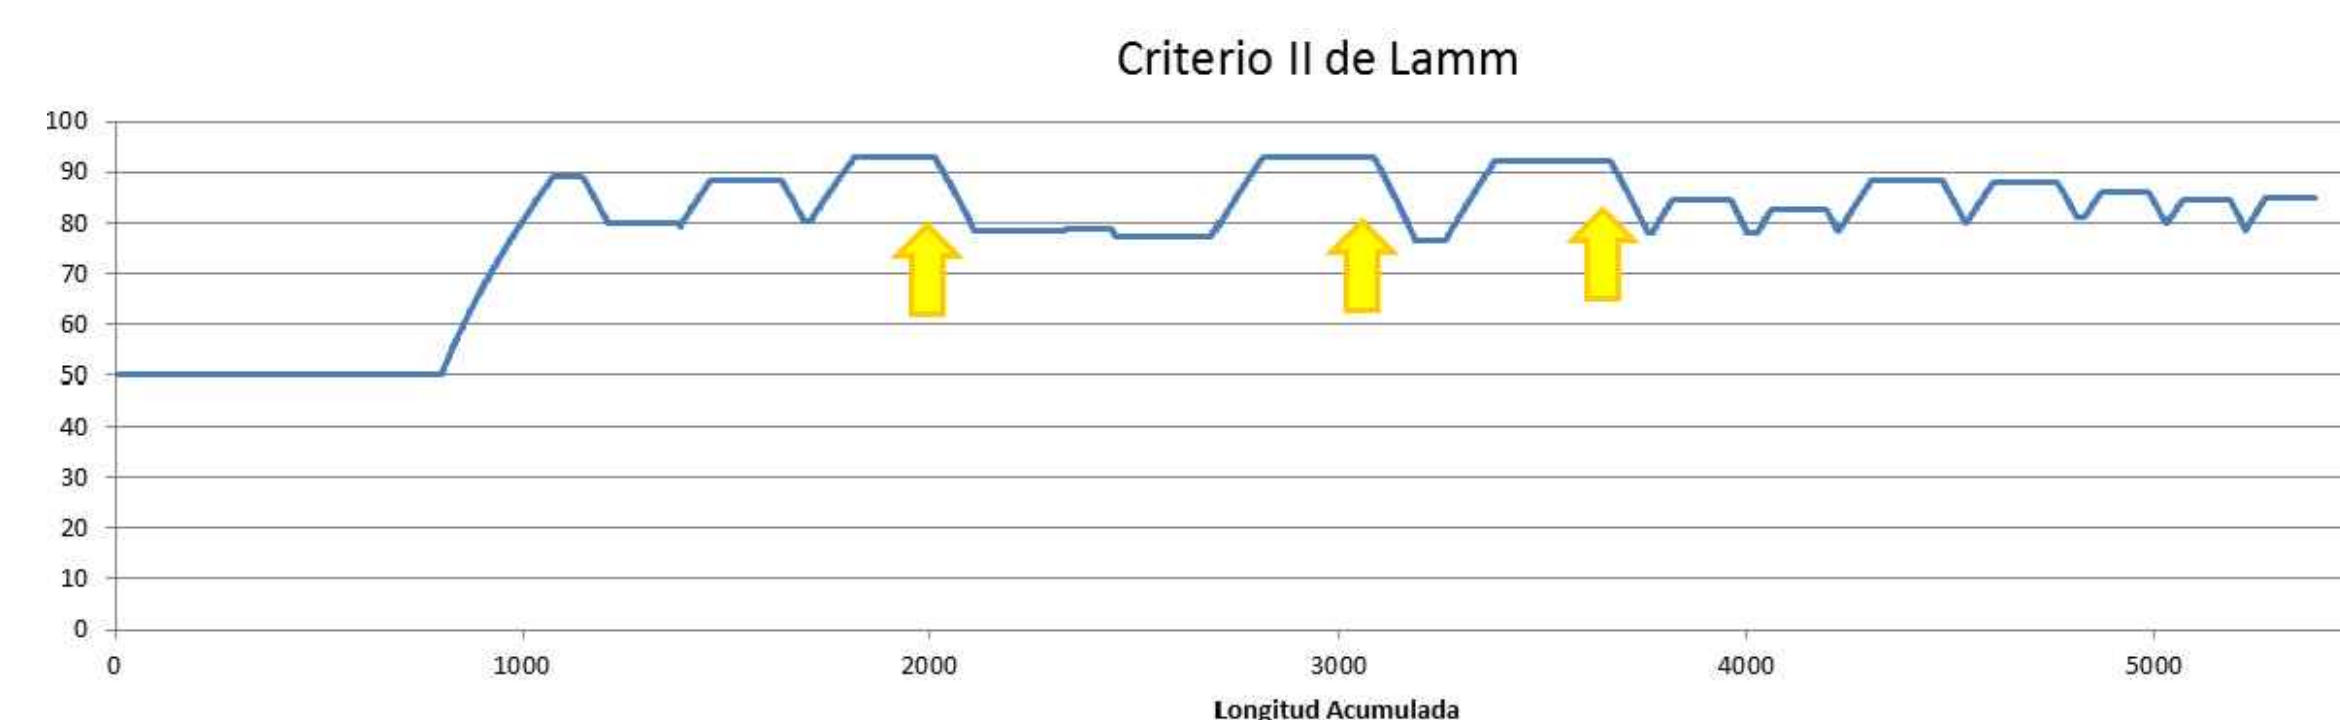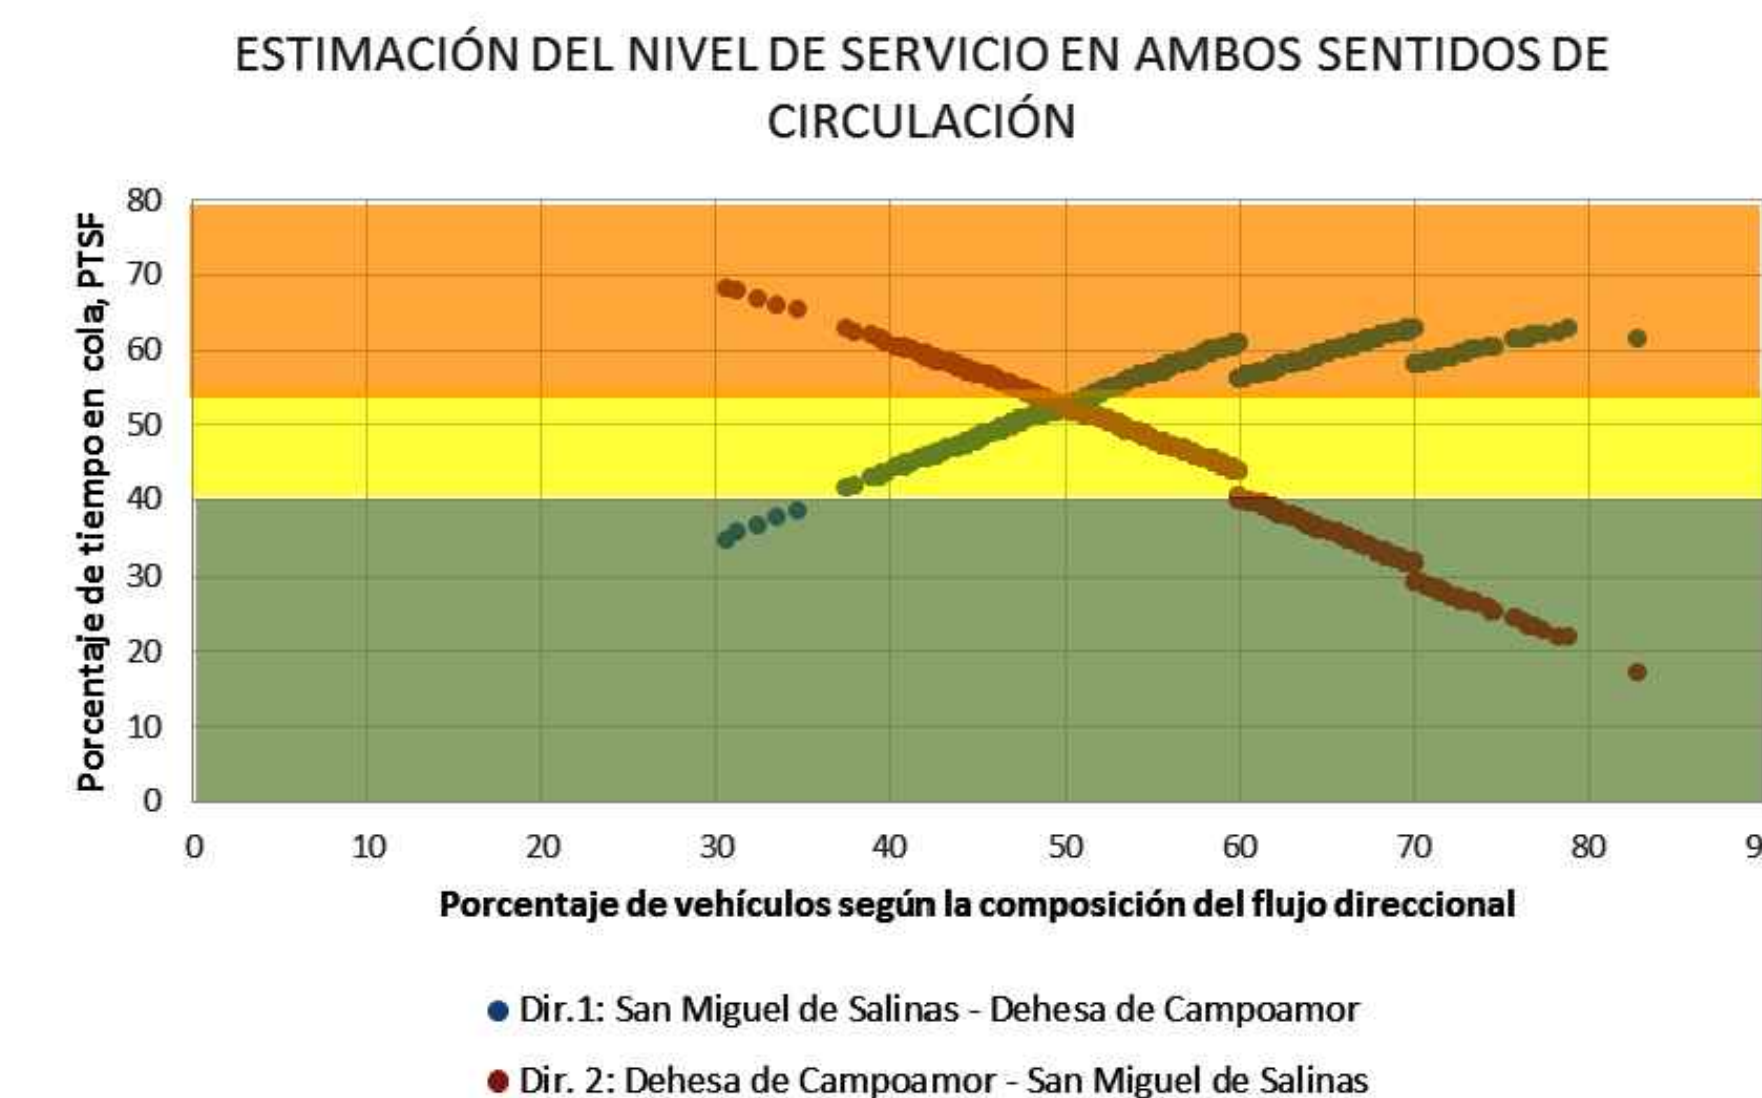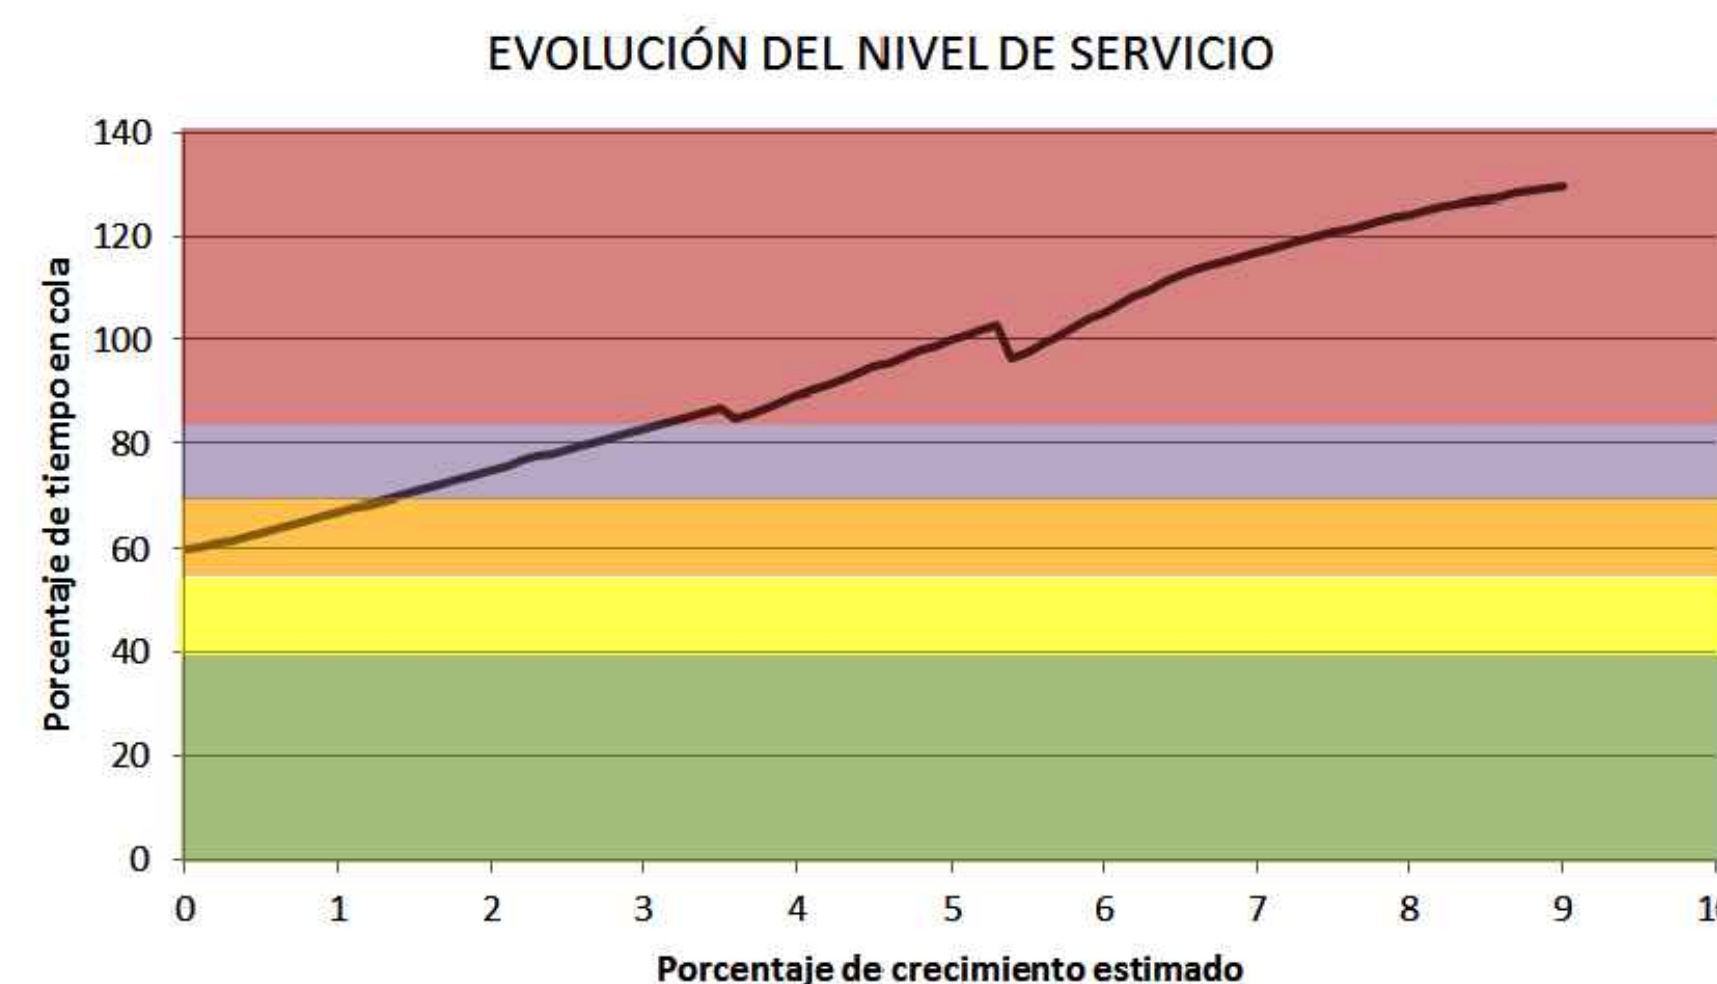

ESTIMACIÓN DE ACCIDENTES

DESPUÉS DEL ACONDICIONAMIENTO
REDUCCIÓN DEL 97.1% DE ACCIDENTES

