


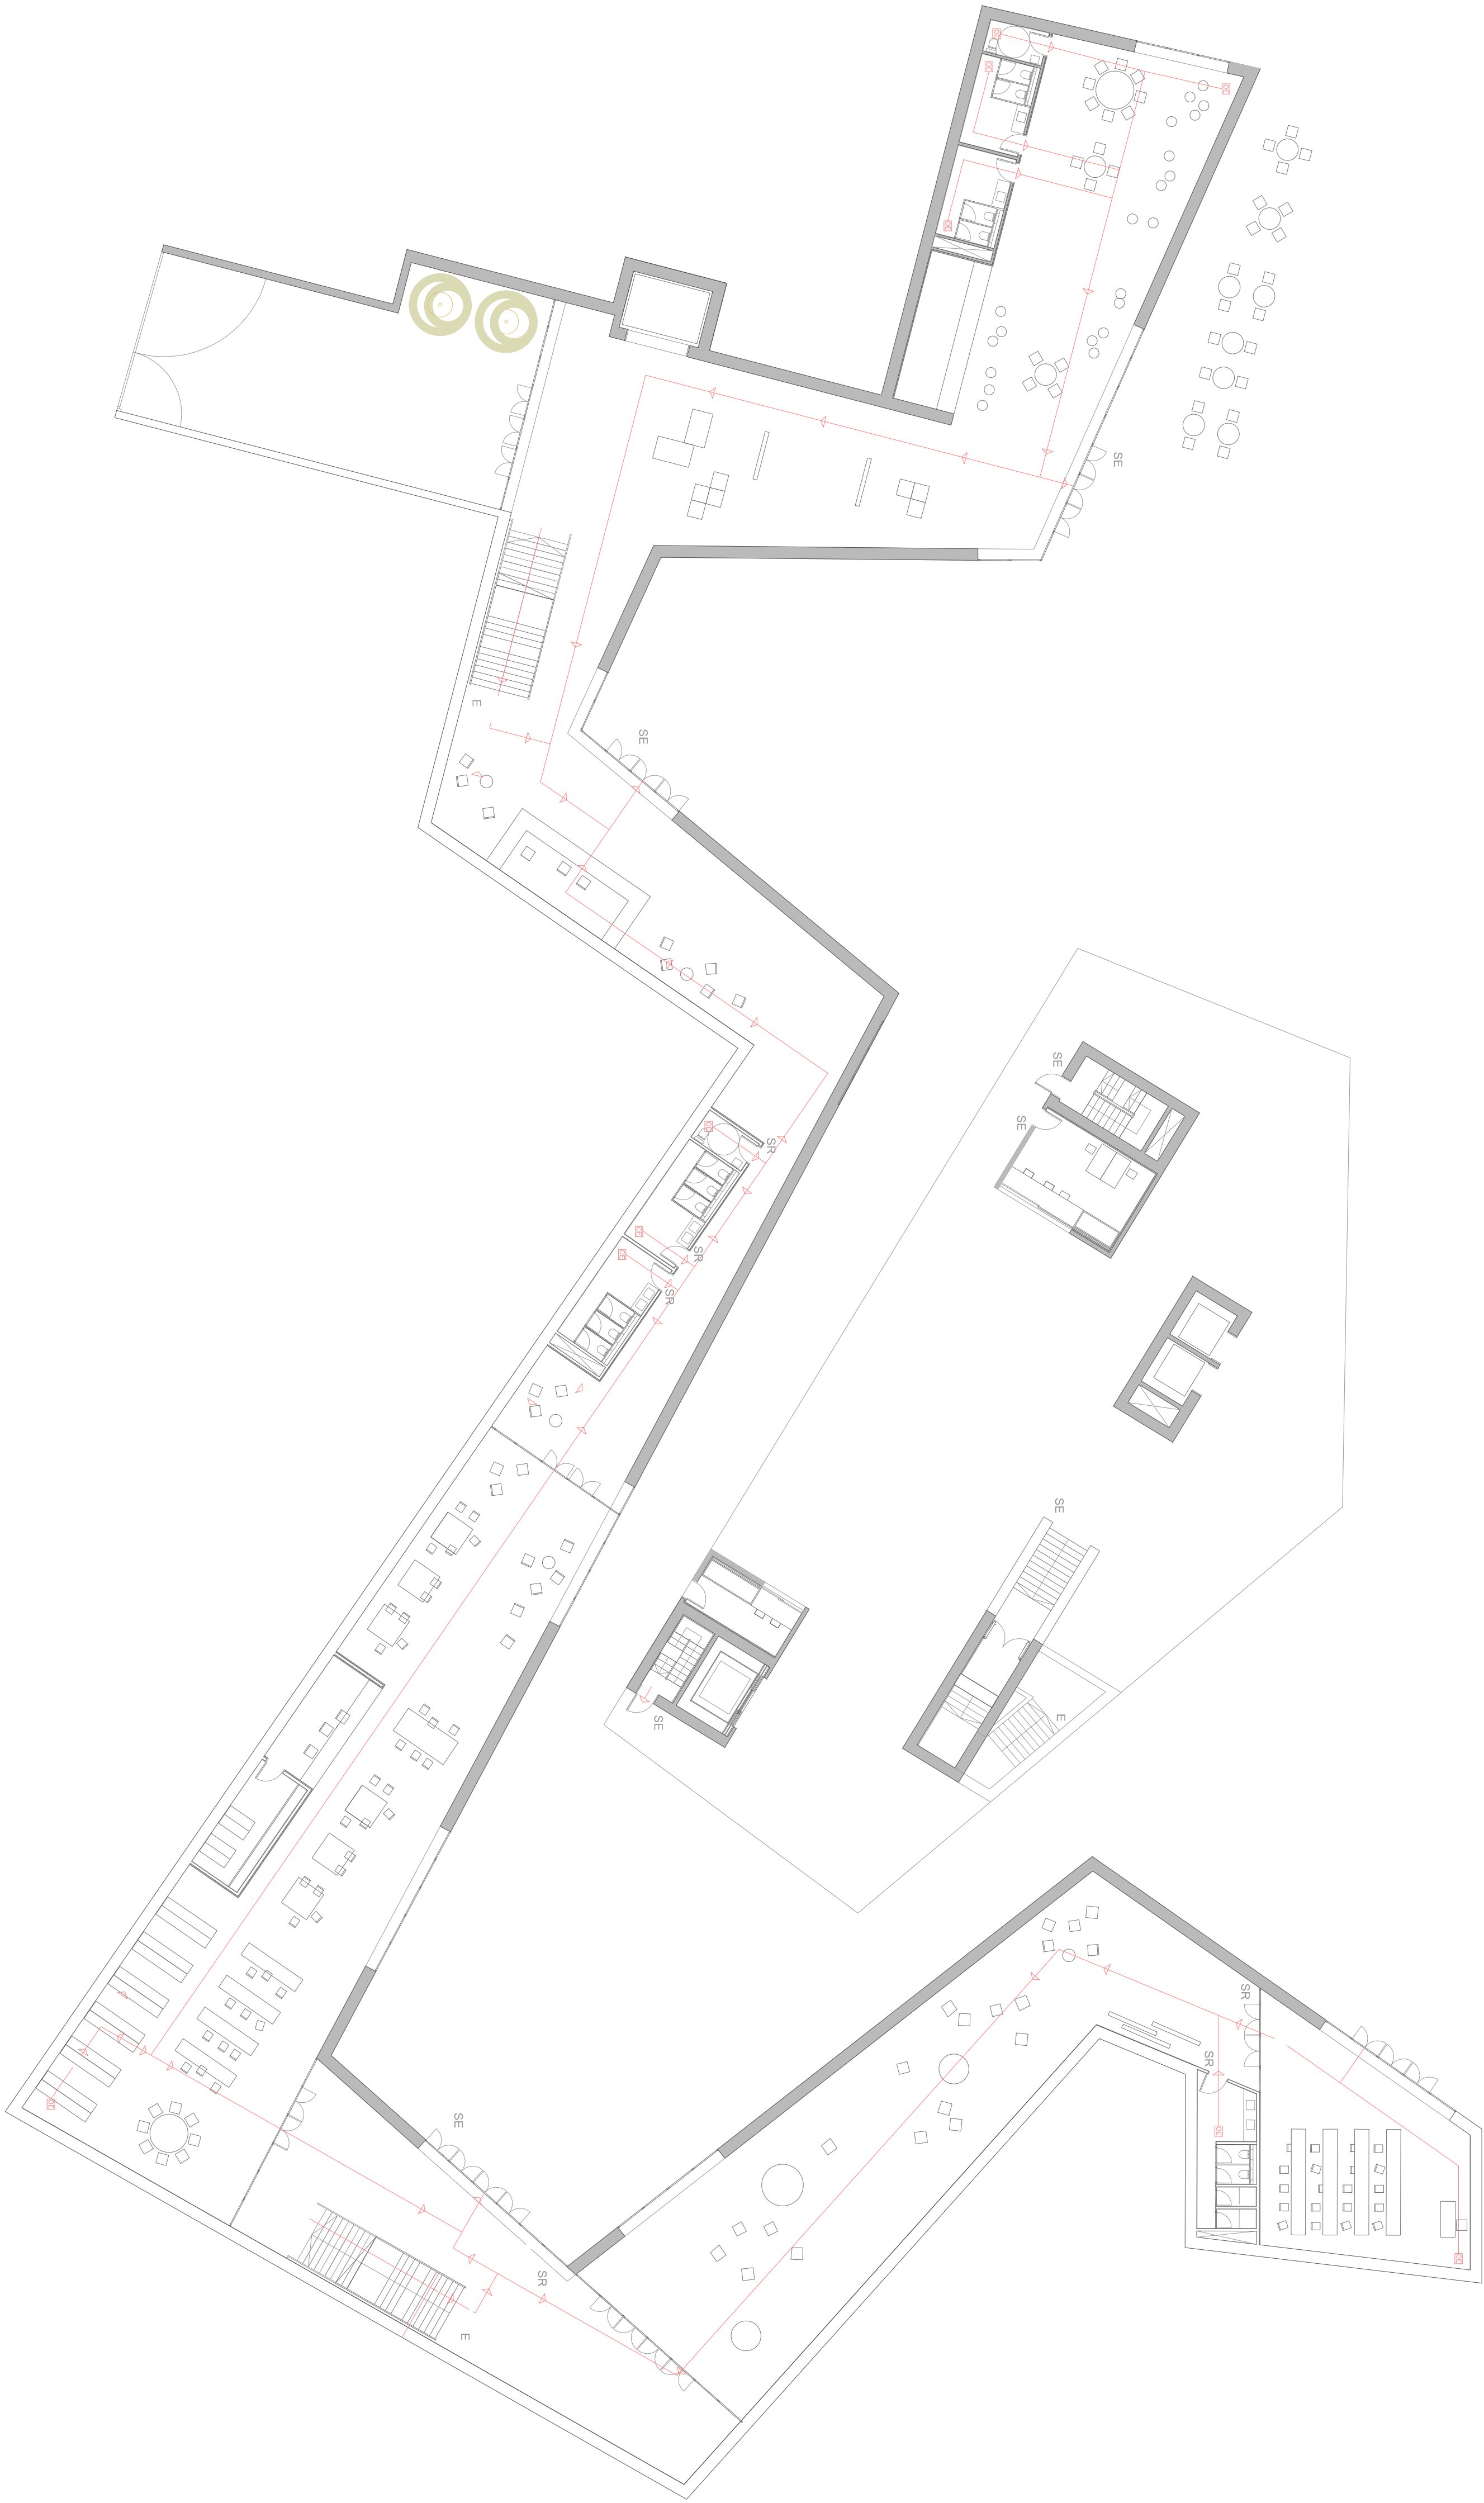

LEYENDA			
	Ocupación asignada por proximidad	E	ESCALERA
	Ocupación asignada por bloqueo	SE	SALIDA DE EDIFICIO
	LONGITUD RECORRIDO	SR	SALIDA DE RECINTO
	ORIGEN EVACUACION	SP	SALIDA DE PLANTA
	RECORRIDO DE EVACUACION	LR1	LOCAL DE RIESGO ESPECIAL