


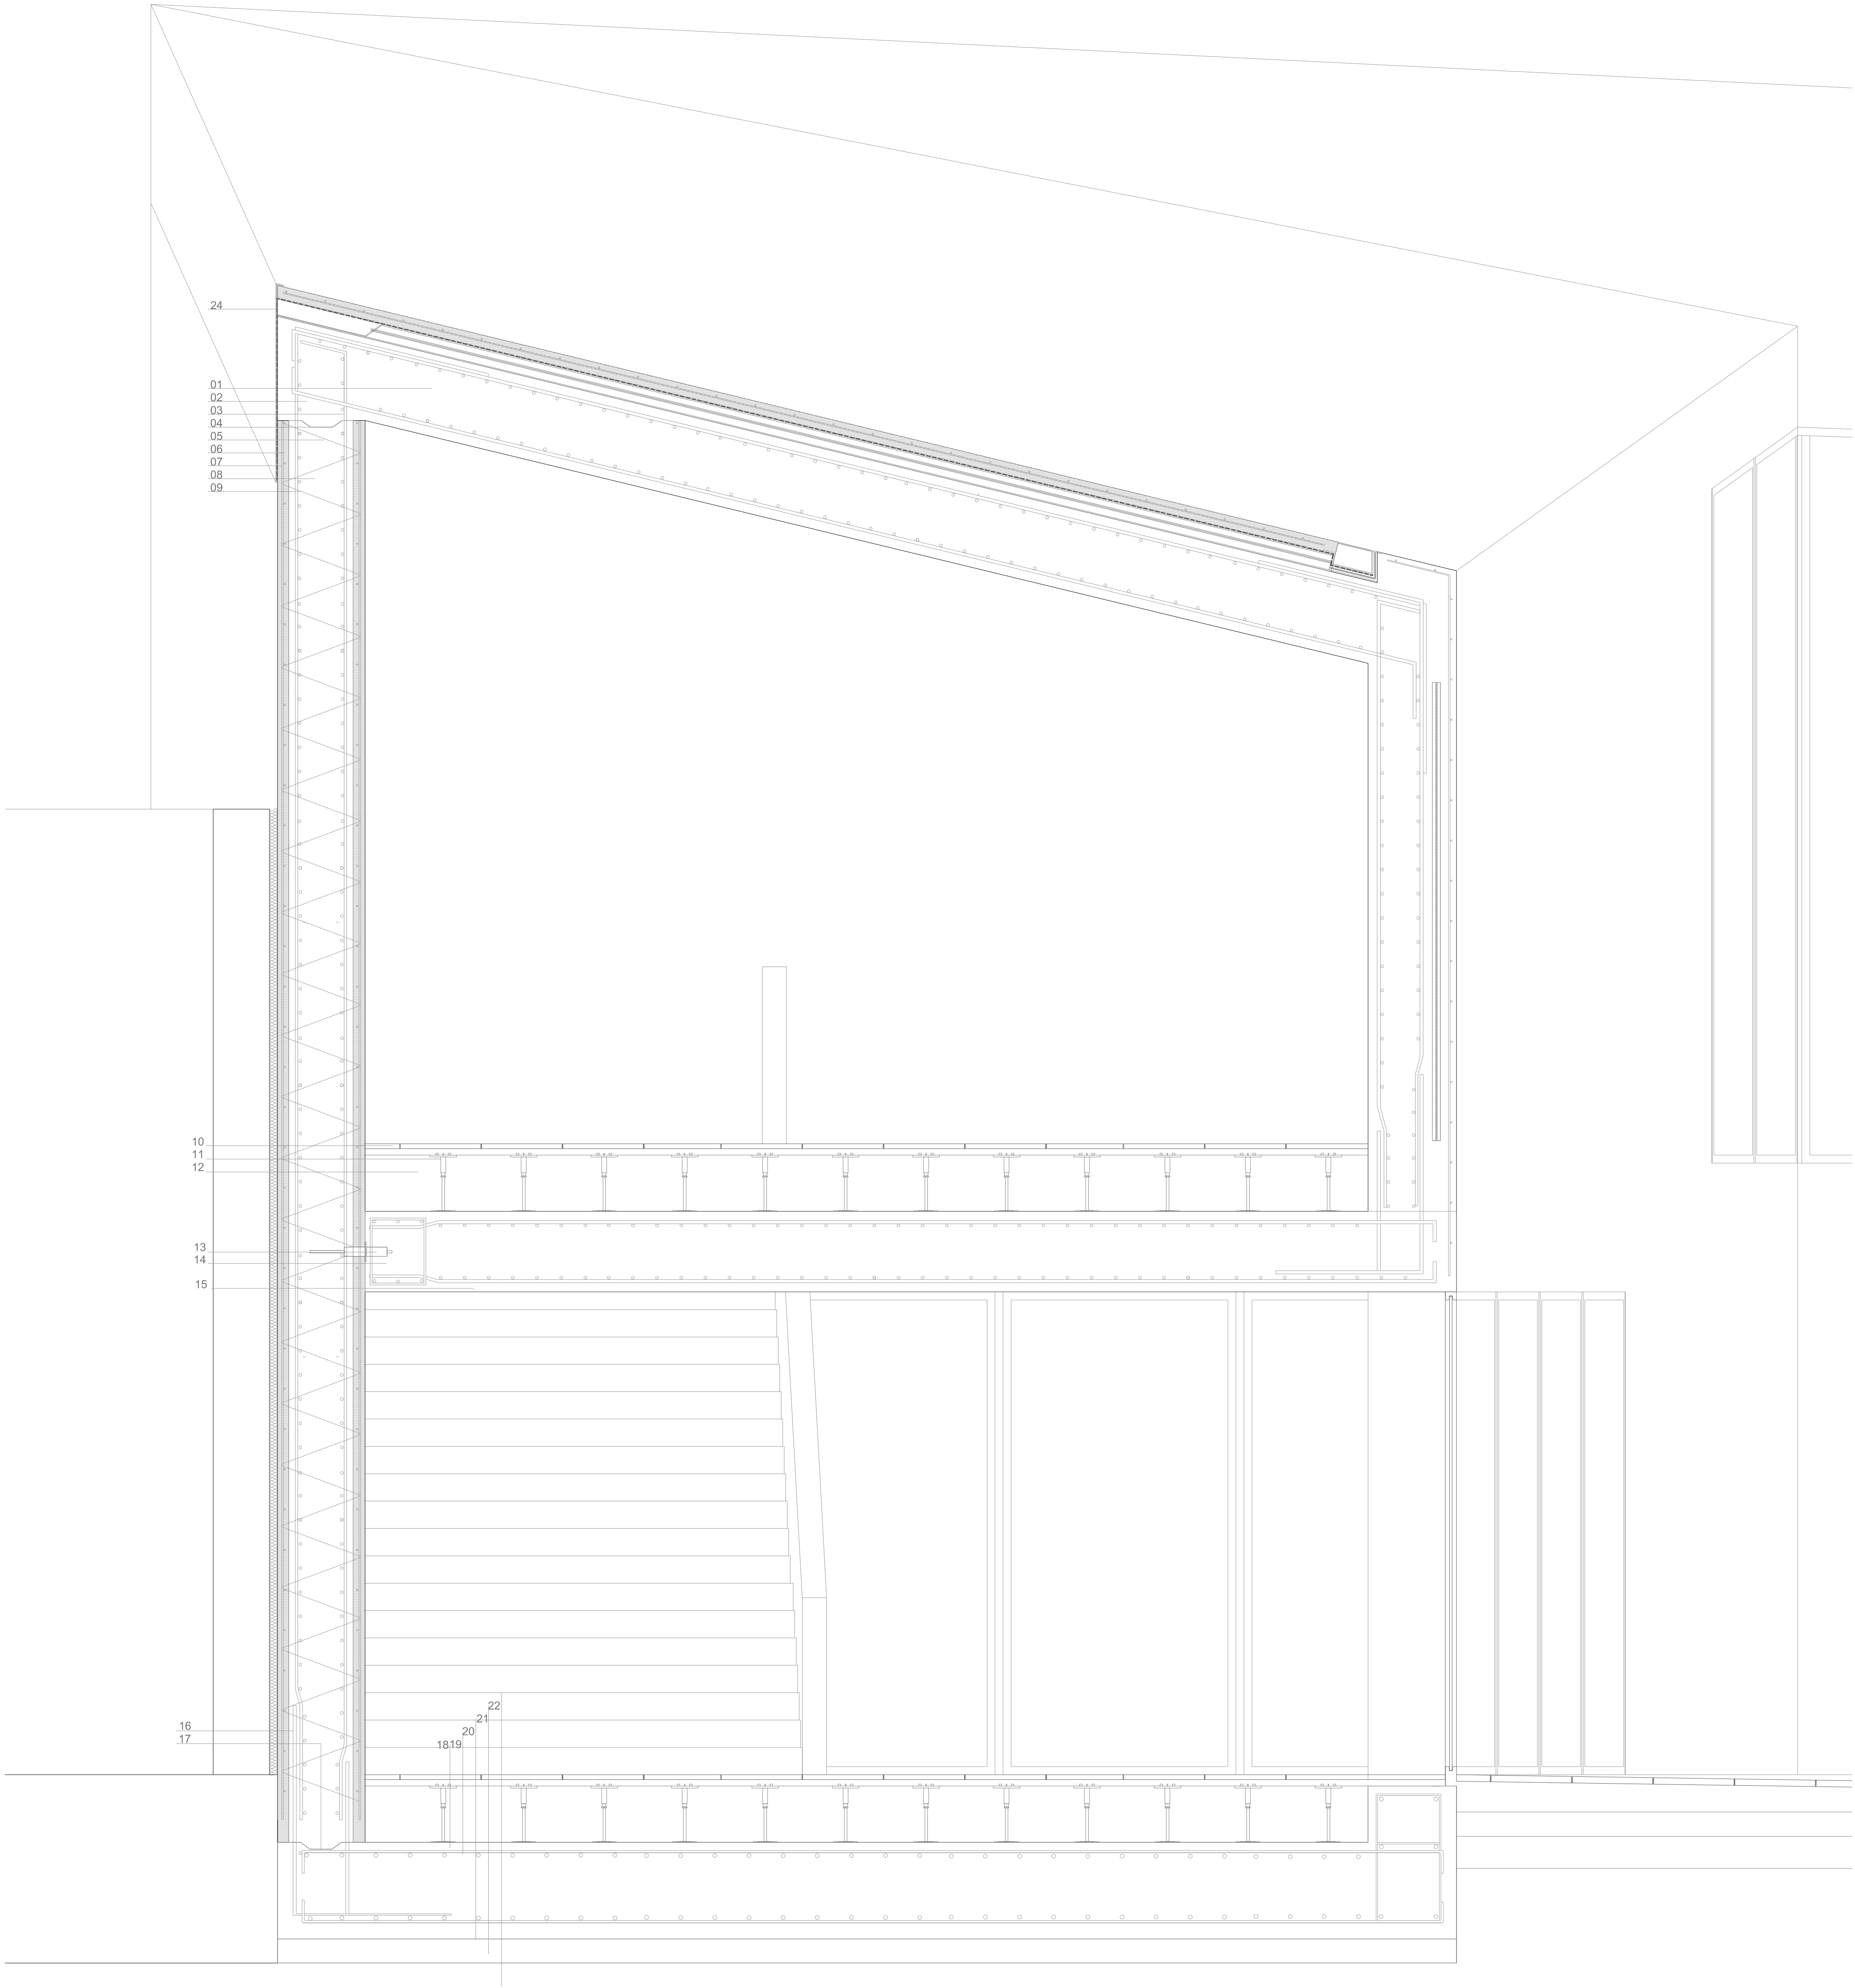

- 1.- Losa inclinada de hormigón

2.- Armadura de acero de Losa de hormigón.

3.- Armadura en espera de muro vertical.

4.- Junta de hormigonado.

5.- Muro vertical doble compuesto por dos paneles de hormigón.

6.- Panel prefabricado de hormigón de 7 cm de espesor.

7.- Celosía interior de unión entre paneles.

8.- Relleno de hormigón.

9.- Mallazo de refuerzo.

10.- Baldosa prefabricada de hormigón .
- 11.- Soporte regulable para suelo técnico.

12.- Suelo técnico para instalaciones.

13.- Groujón Cret de unión tipo hembra.

14.- Groujón Cret de unión tipo macho.

15.- Losa de hormigón 40 cm de espesor

16.- Armaduras en espera de la losa de cimentación.

17.- Junta de hormigonado .

18.- Losa de cimentación de hormigón armado .espesor 50cm

19.- Armadura de losa de cimentación.

20.- lámina impermeable.

21.- Hormigón de limpieza.

22.- Terreno.