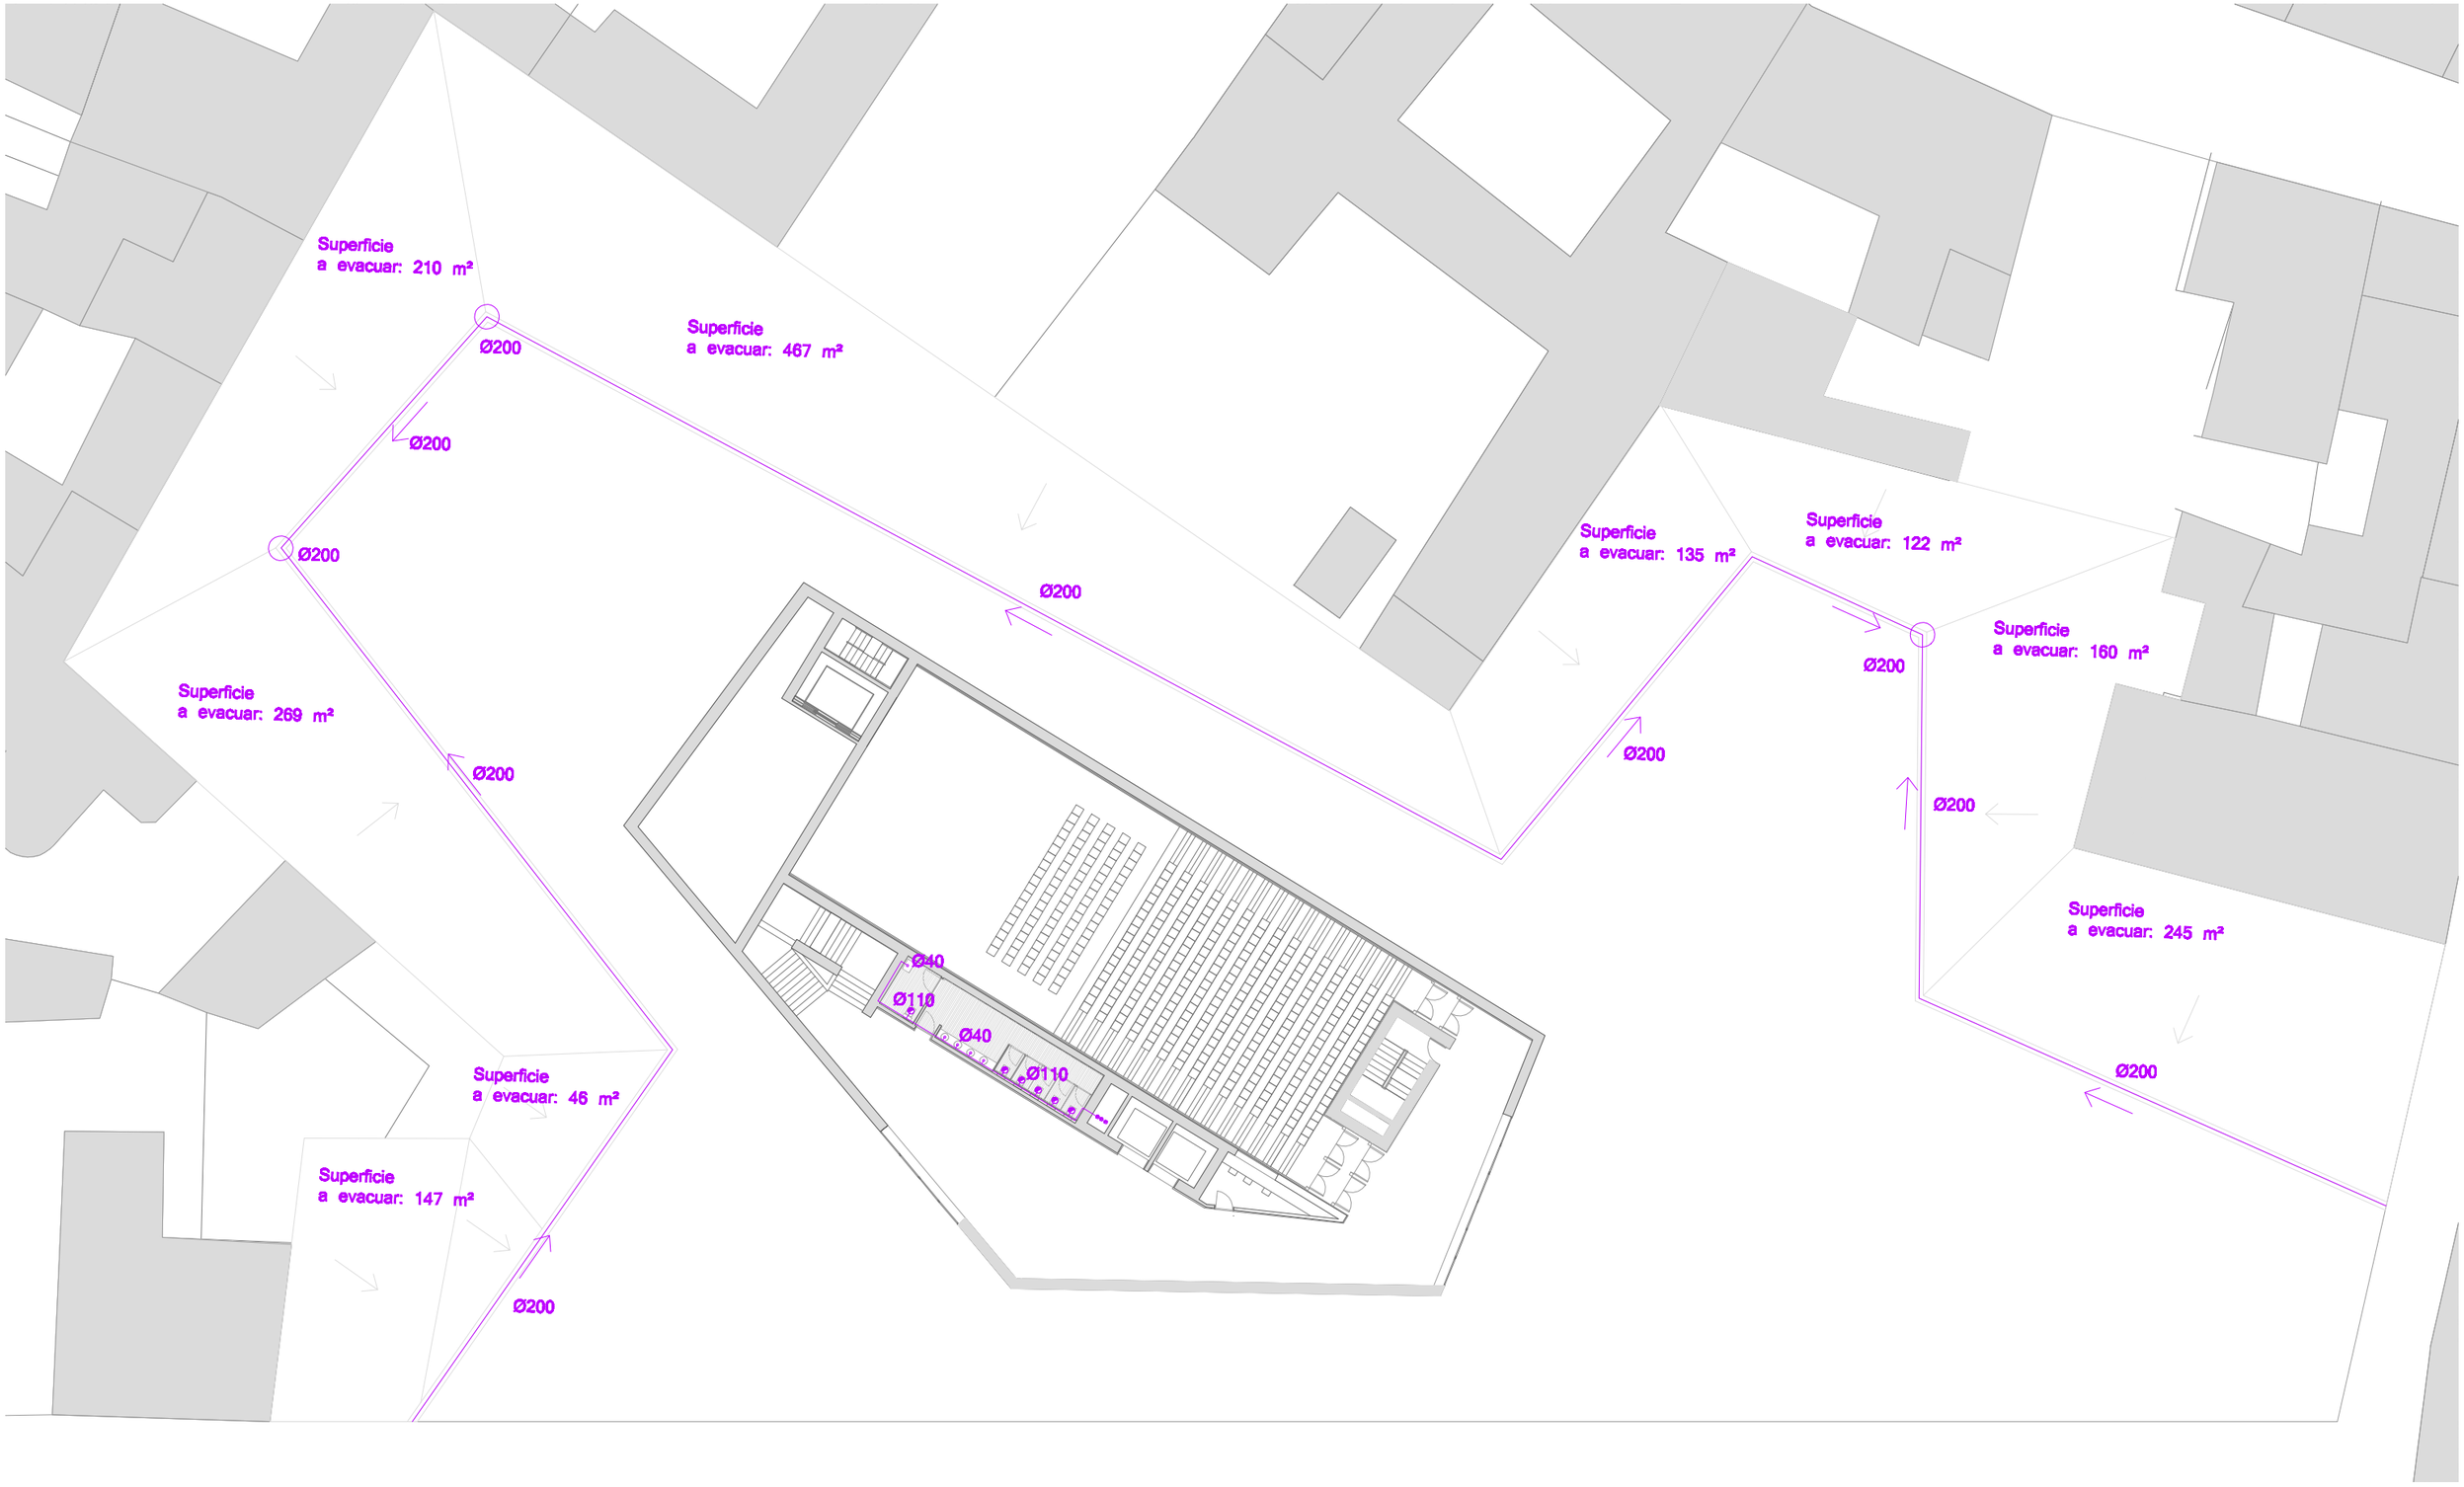


CENTRO DE ARTES ESCENICAS EN ALMAGRO ALICIA PALAU MAYORDOMO PFC t4 **PLANTA CUBIERTAS** PLANOS DESCRIPTIVOS 1/ 200