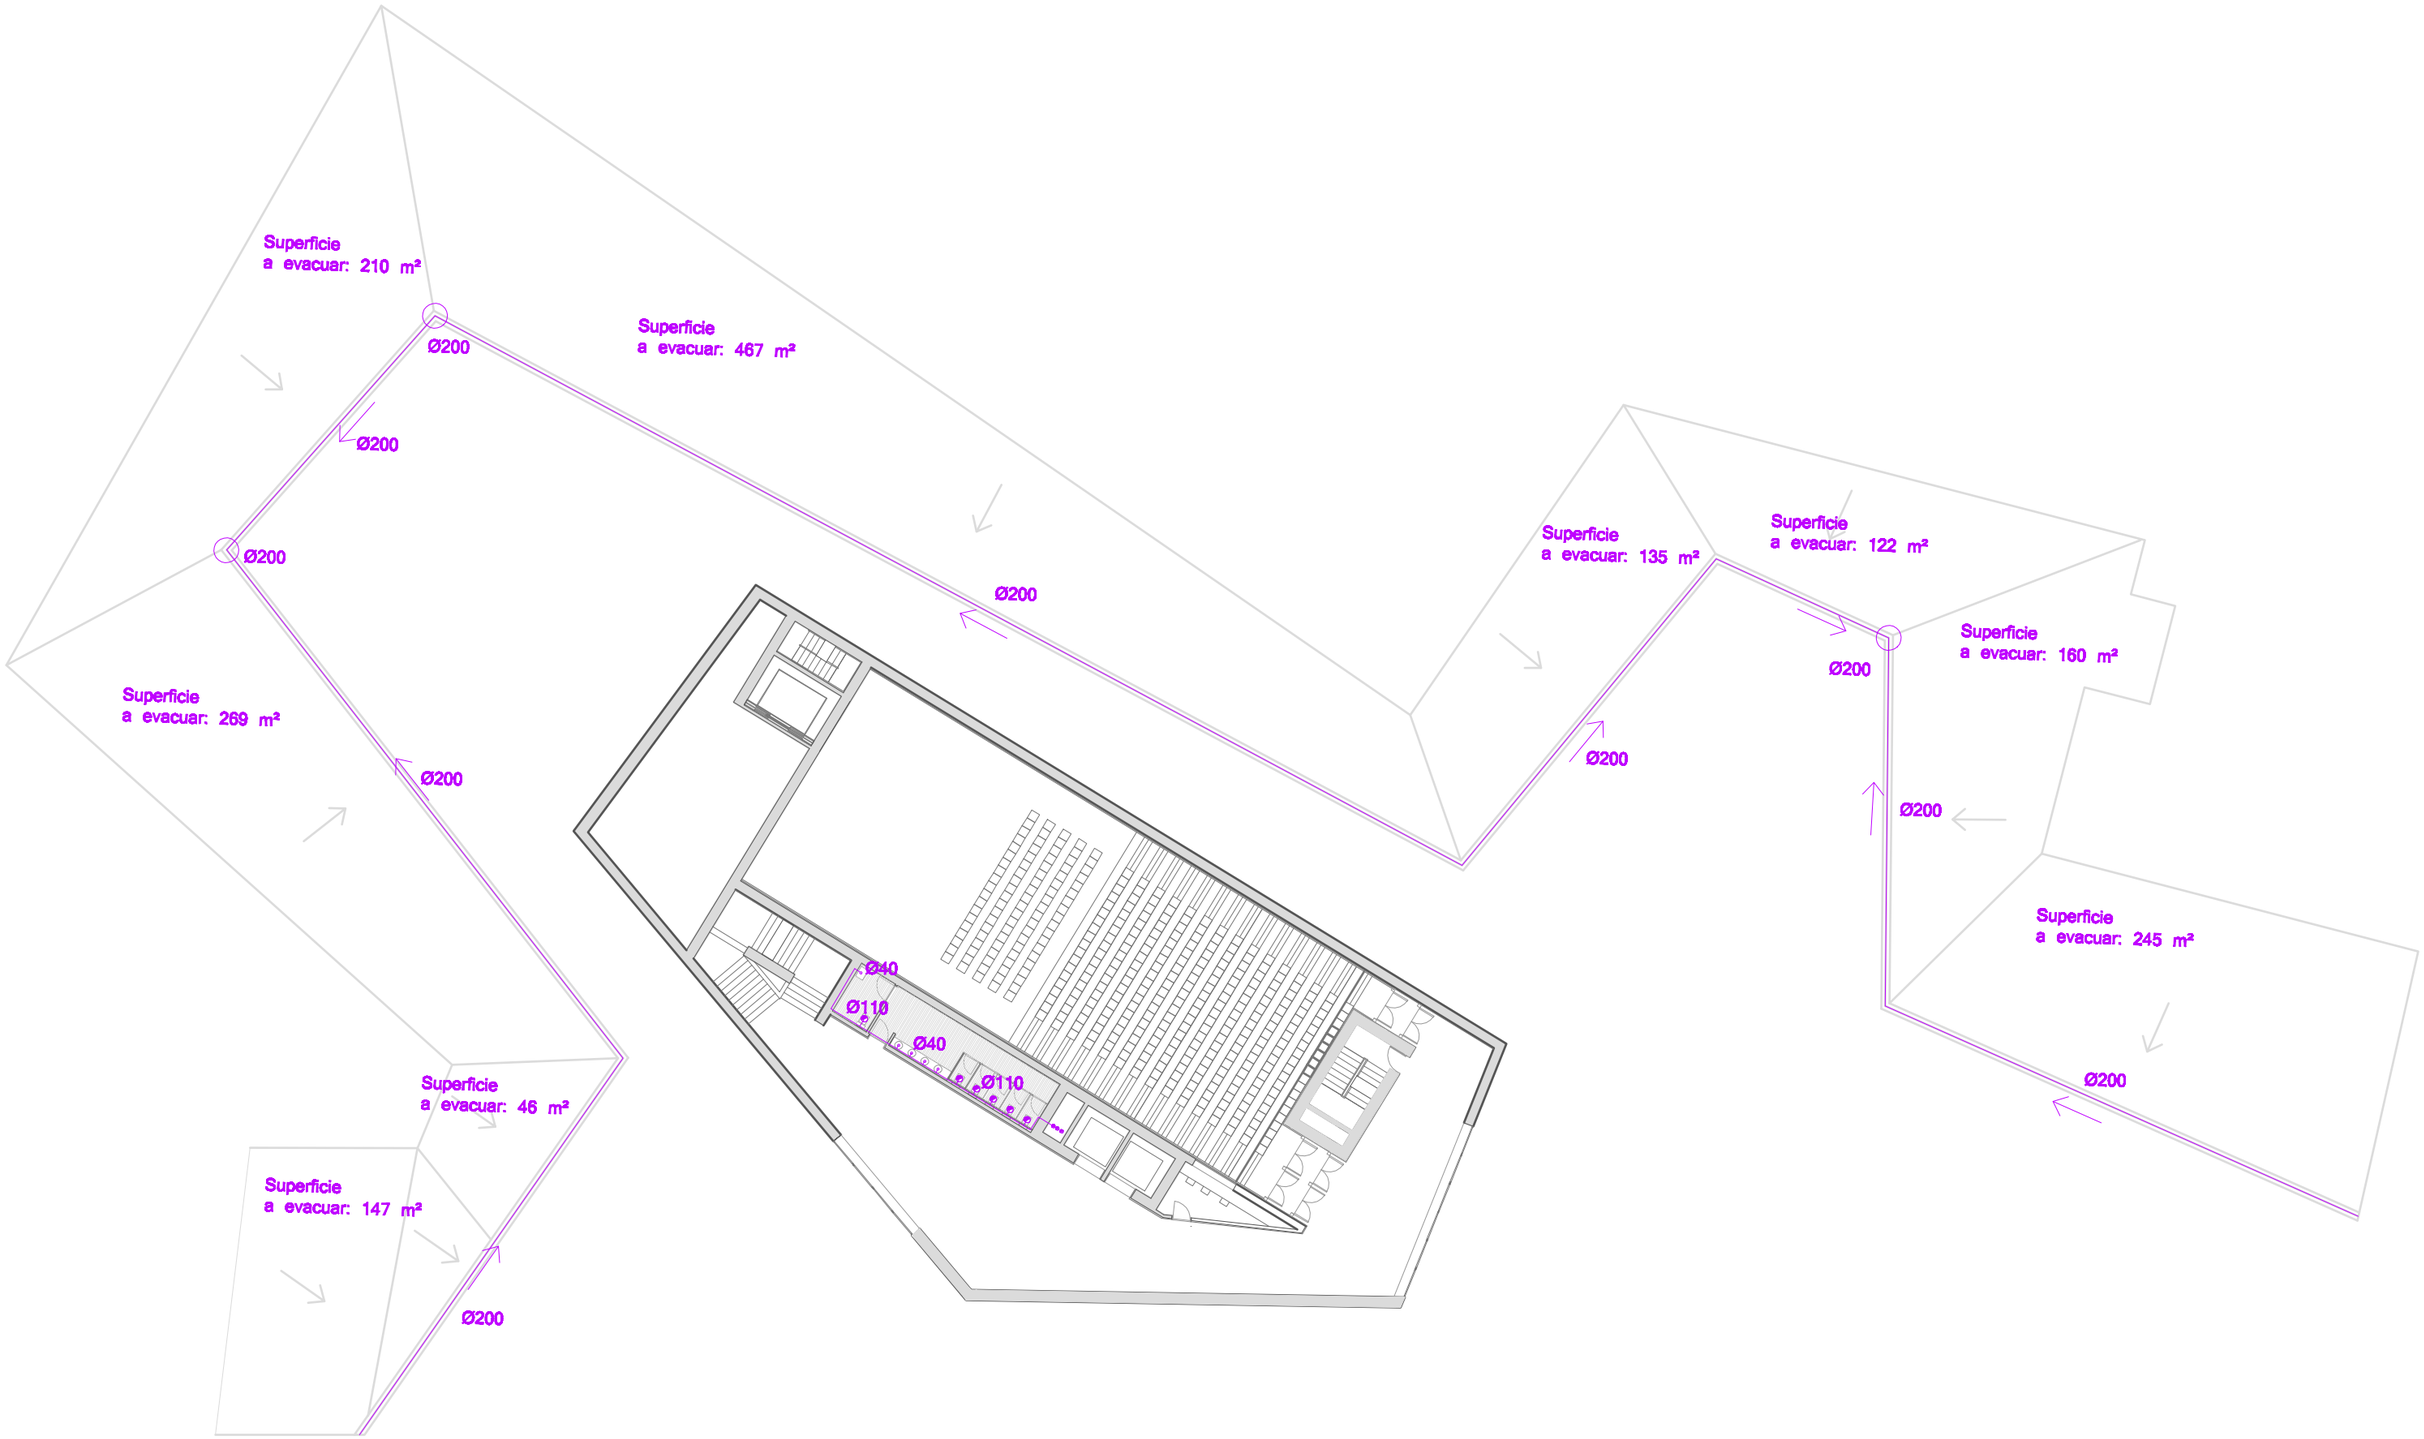
Superficie
a evacuar: 210 m²
Superficie
a evacuar: 467 m²
Superficie
a evacuar: 269 m²
Superficie
a evacuar: 46 m²
Superficie
a evacuar: 147 m²
Superficie
a evacuar: 135 m²
Superficie
a evacuar: 122 m²
Superficie
a evacuar: 160 m²
Superficie
a evacuar: 245 m²
Ø200
Ø40
Ø110