


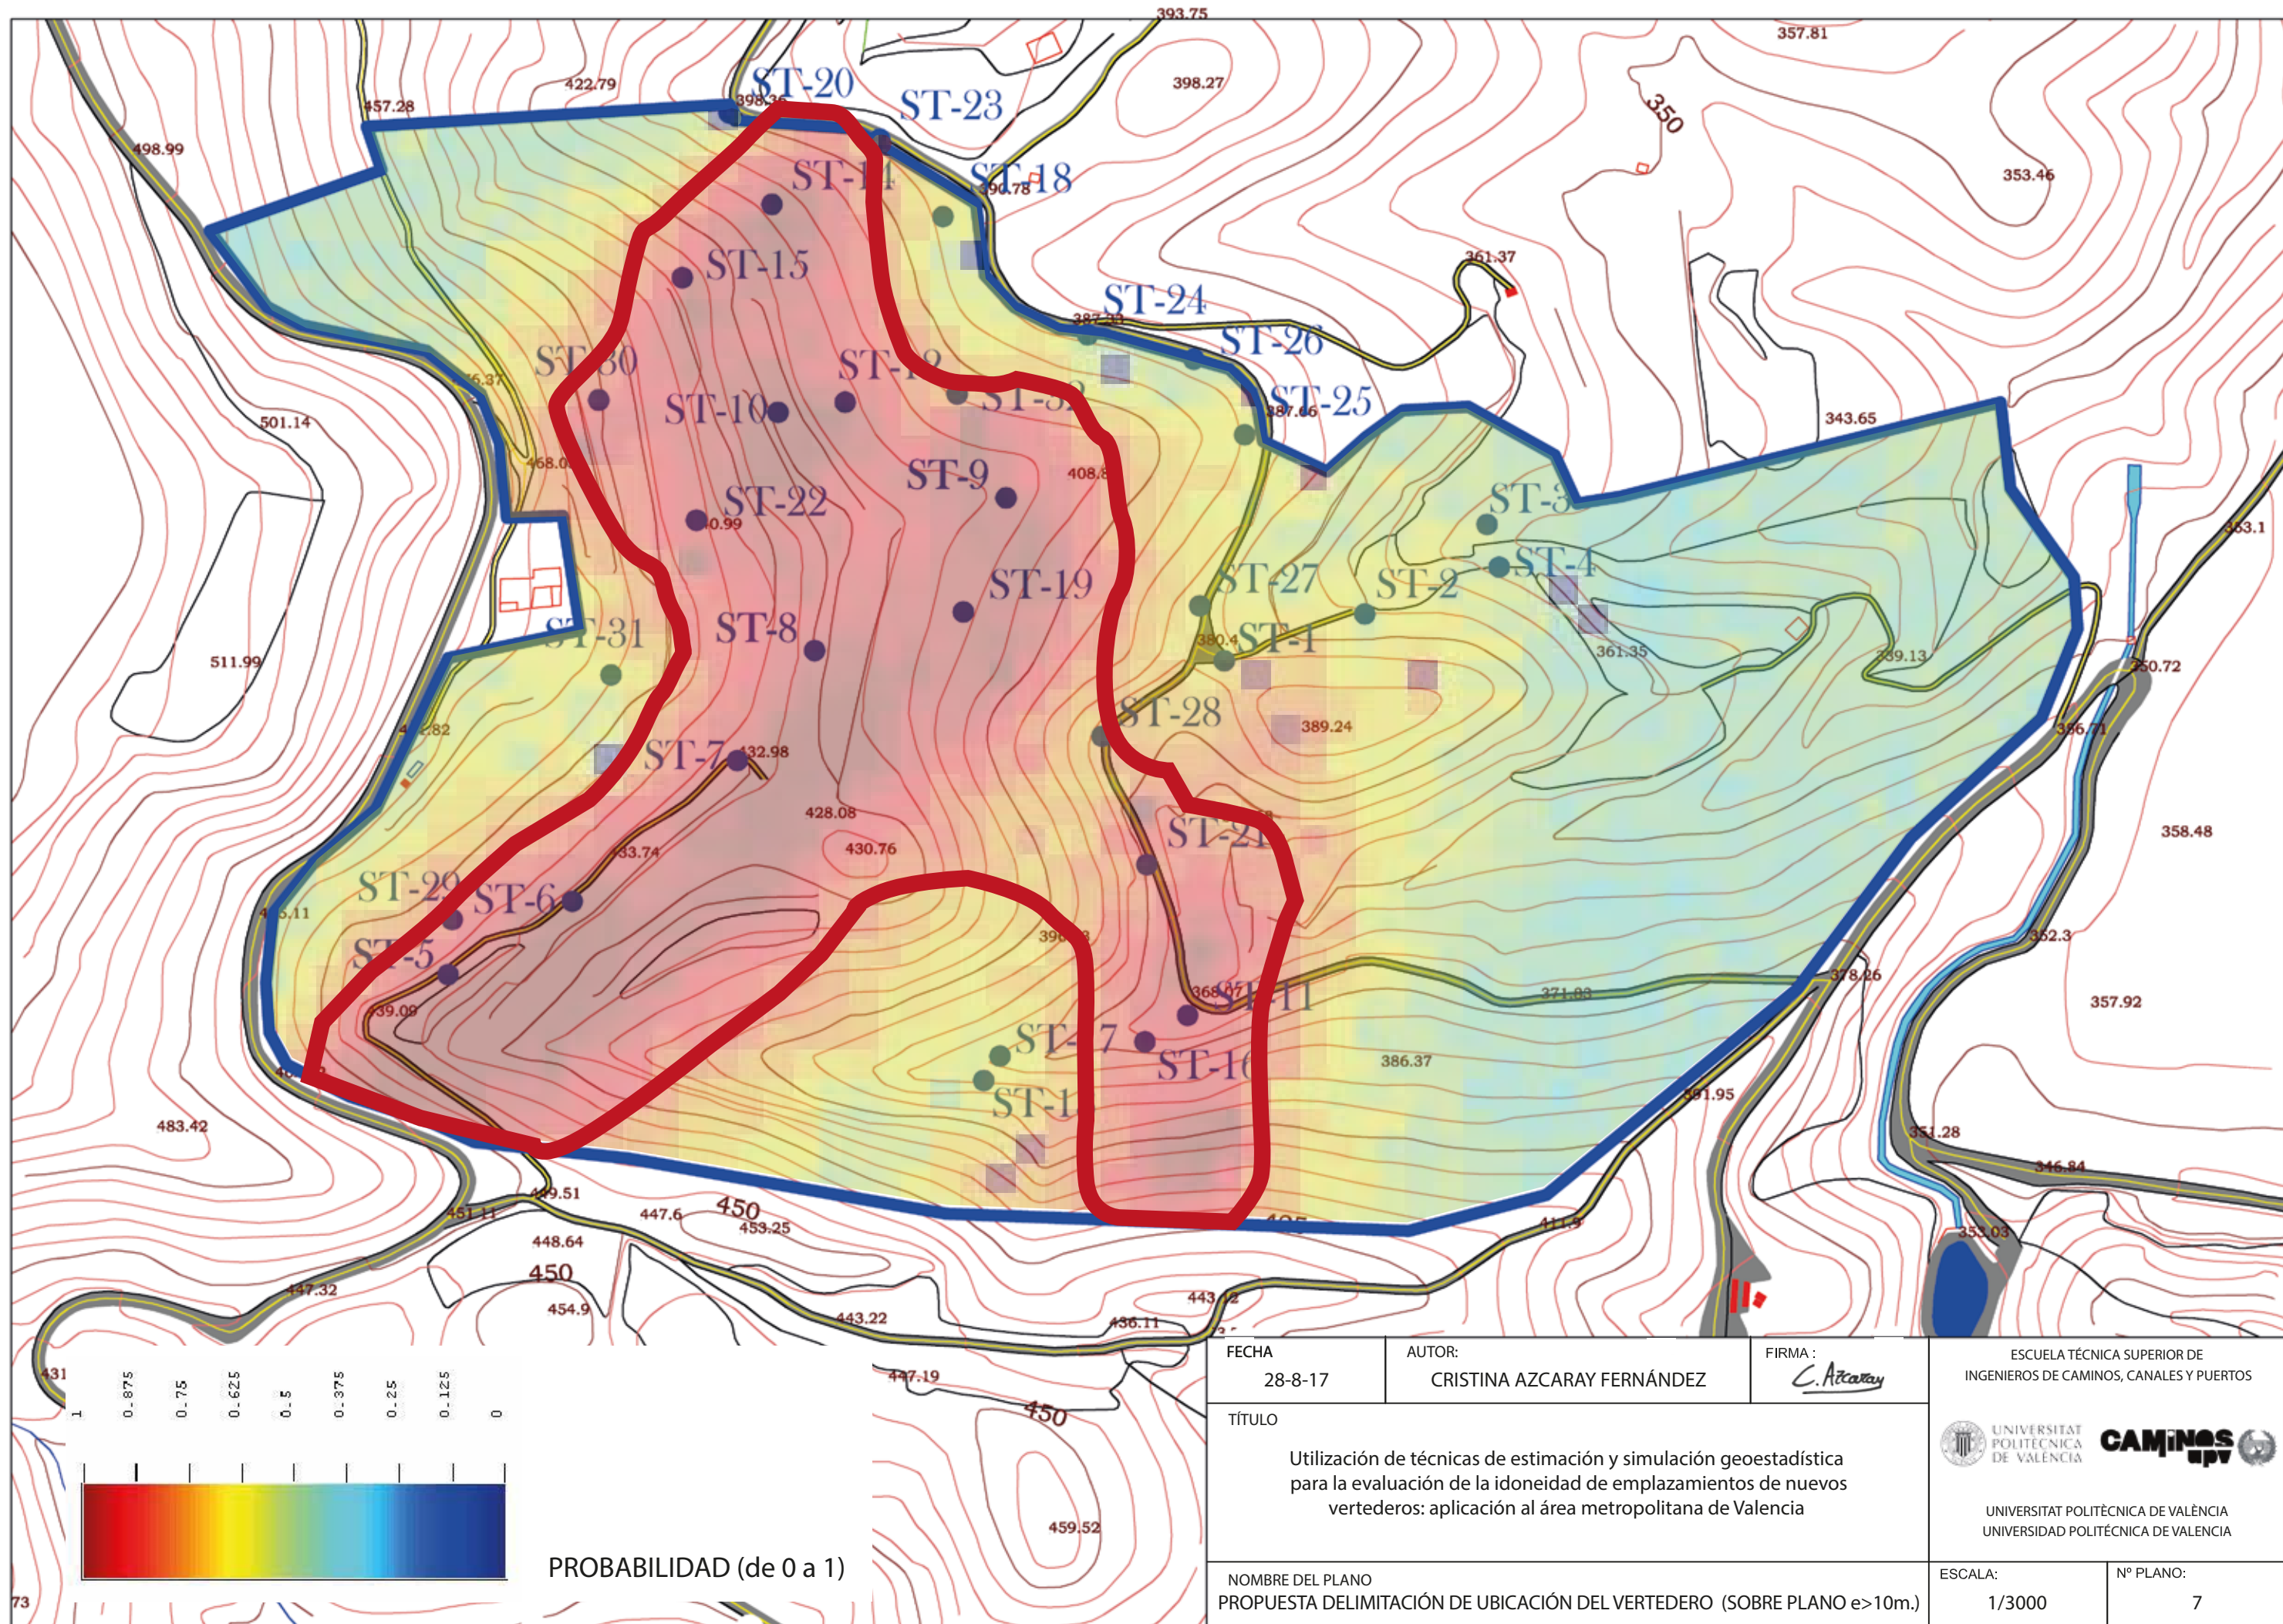

FECHA 28-8-17	AUTOR: CRISTINA AZCARAY FERNÁNDEZ	FIRMA : <i>C. Azcaray</i>	ESCUELA TÉCNICA SUPERIOR DE INGENIEROS DE CAMINOS, CANALES Y PUERTOS	
TÍTULO Utilización de técnicas de estimación y simulación geoestadística para la evaluación de la idoneidad de emplazamientos de nuevos vertederos: aplicación al área metropolitana de Valencia			UNIVERSITAT POLITÈCNICA DE VALÈNCIA CAMINOS upv	
NOMBRE DEL PLANO PROPUESTA DELIMITACIÓN DE UBICACIÓN DEL VERTEDERO (SOBRE PLANO e>10m.)			ESCALA: 1/3000	Nº PLANO: 7