


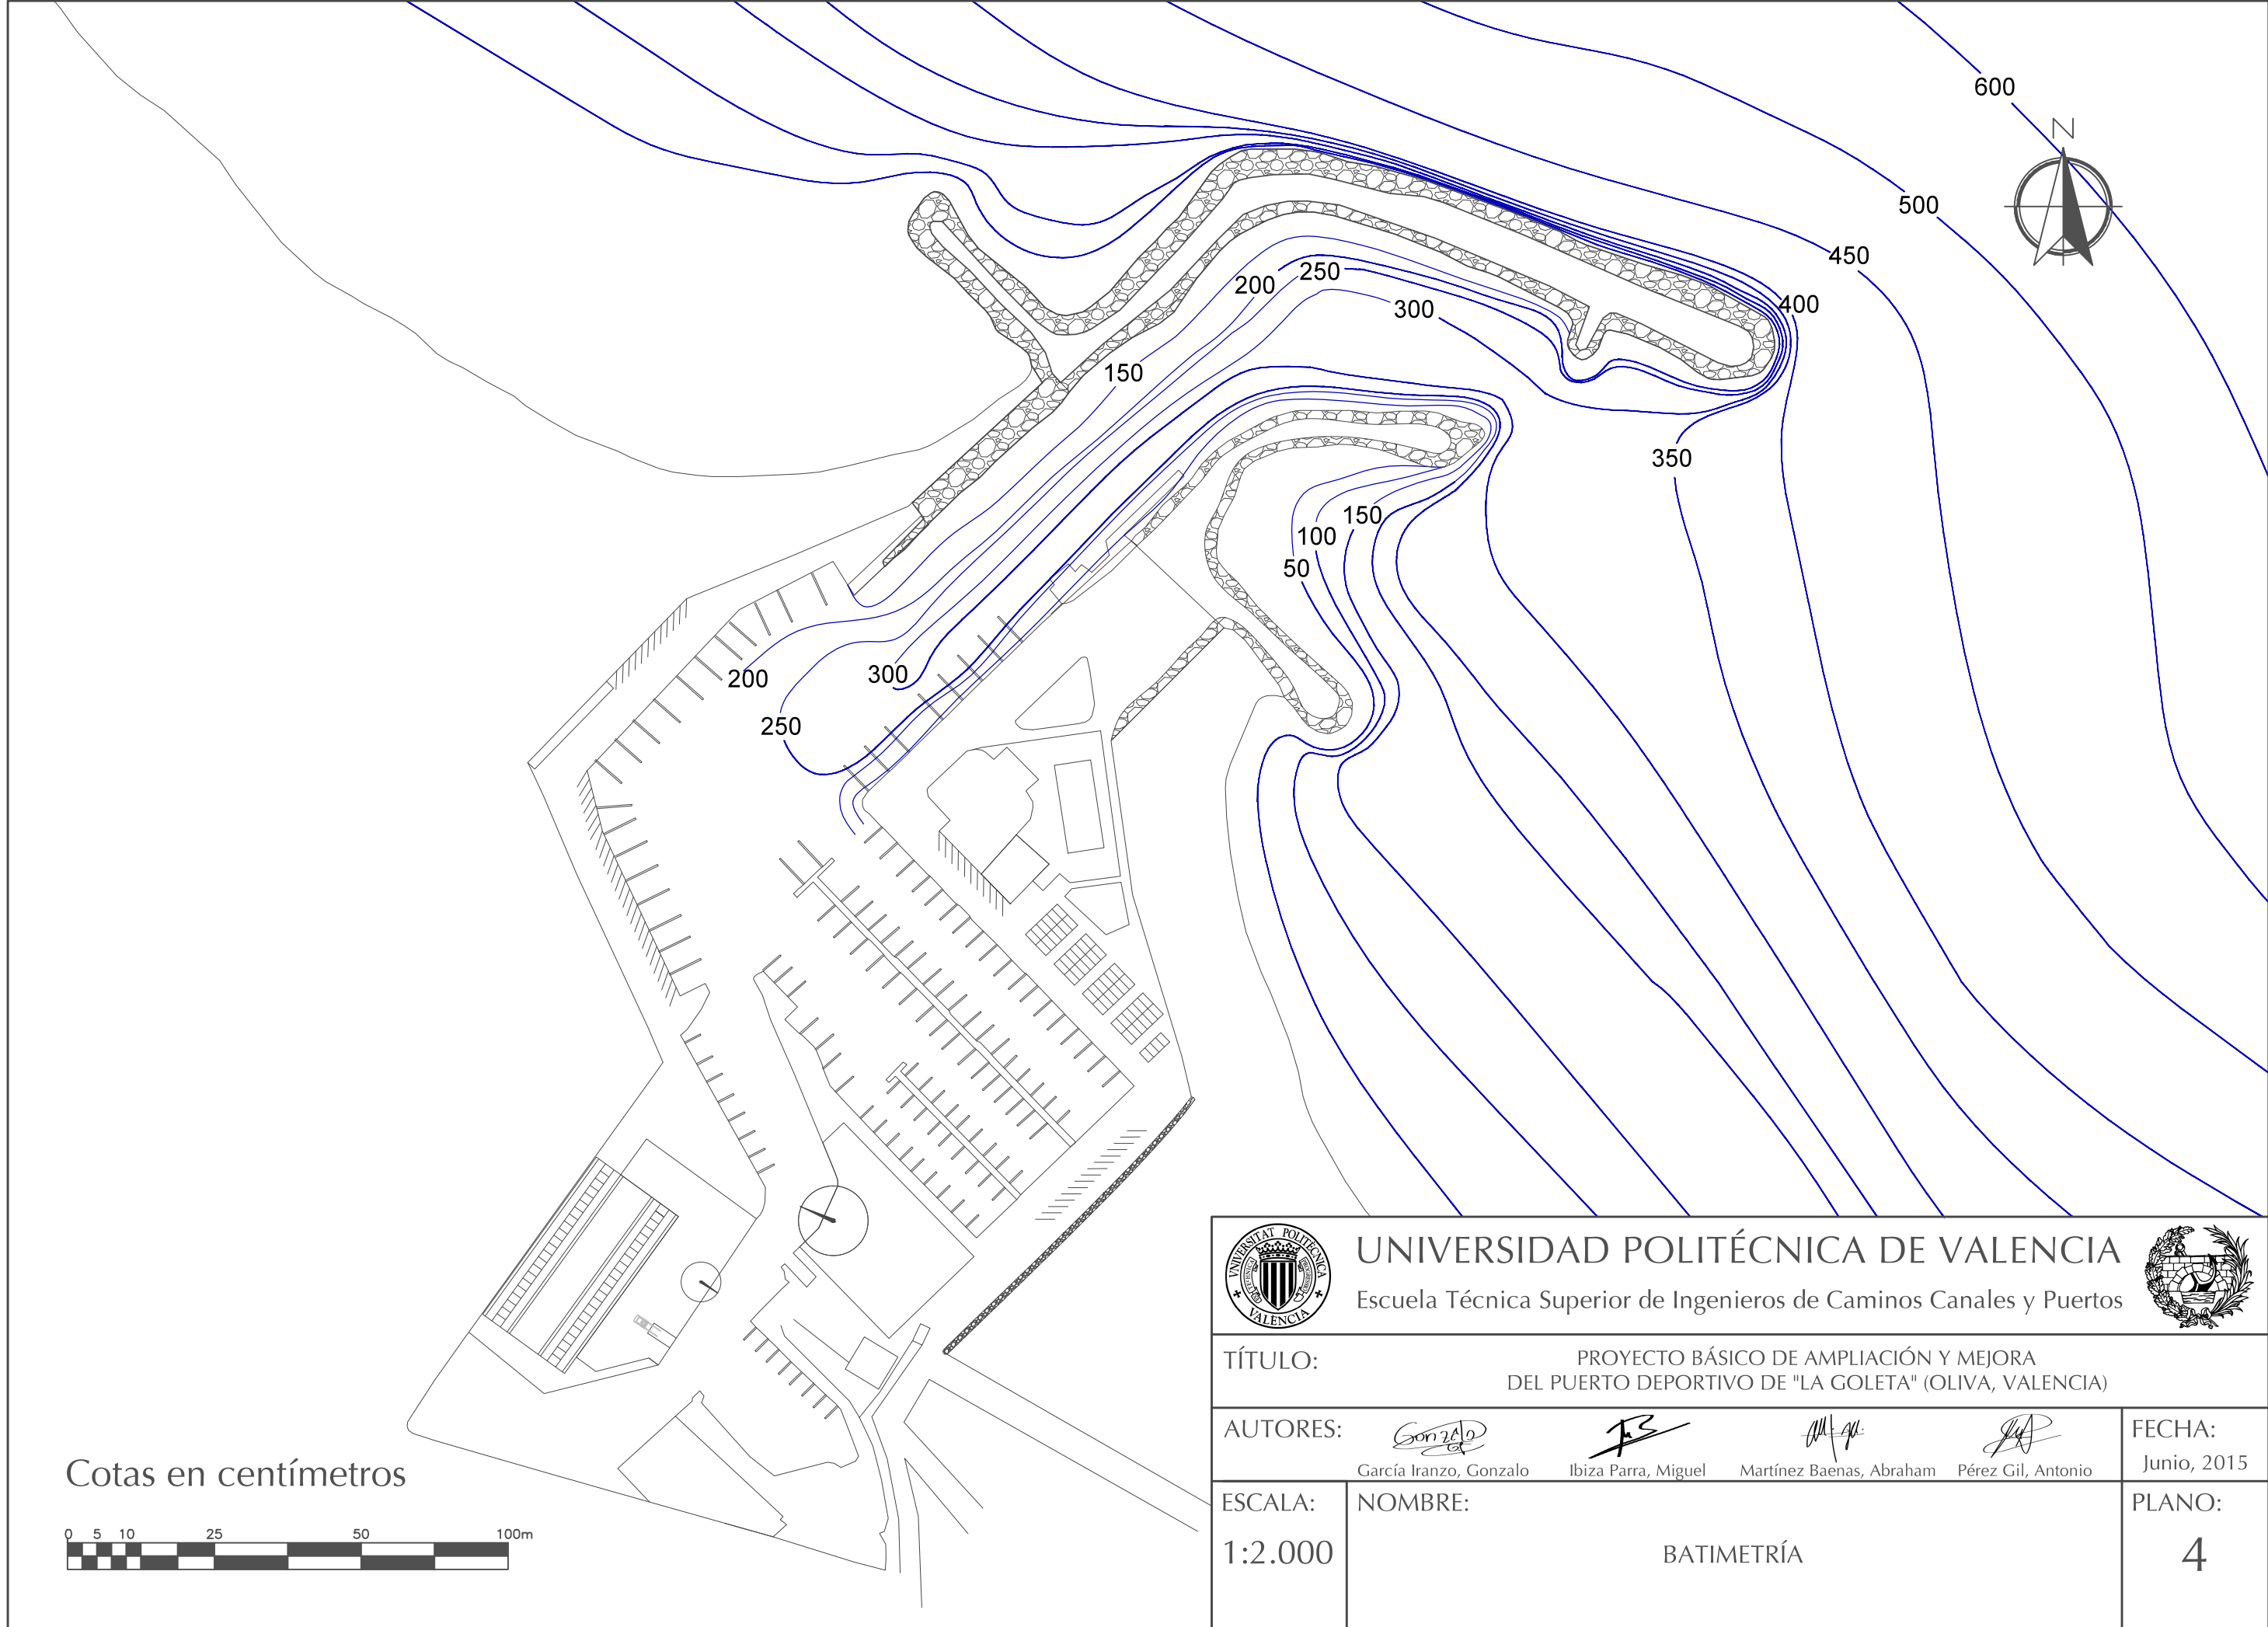

Cotas en centímetros



		UNIVERSIDAD POLITÉCNICA DE VALENCIA						
		Escuela Técnica Superior de Ingenieros de Caminos Canales y Puertos						
TÍTULO:		PROYECTO BÁSICO DE AMPLIACIÓN Y MEJORA DEL PUERTO DEPORTIVO DE "LA GOLETA" (OLIVA, VALENCIA)						
AUTORES:						FECHA:		
		García Iranzo, Gonzalo	Ibiza Parra, Miguel	Martínez Baenas, Abraham	Pérez Gil, Antonio	Junio, 2015		
ESCALA:	NOMBRE:							PLANO:
1:2.000	BATIMETRÍA							4