
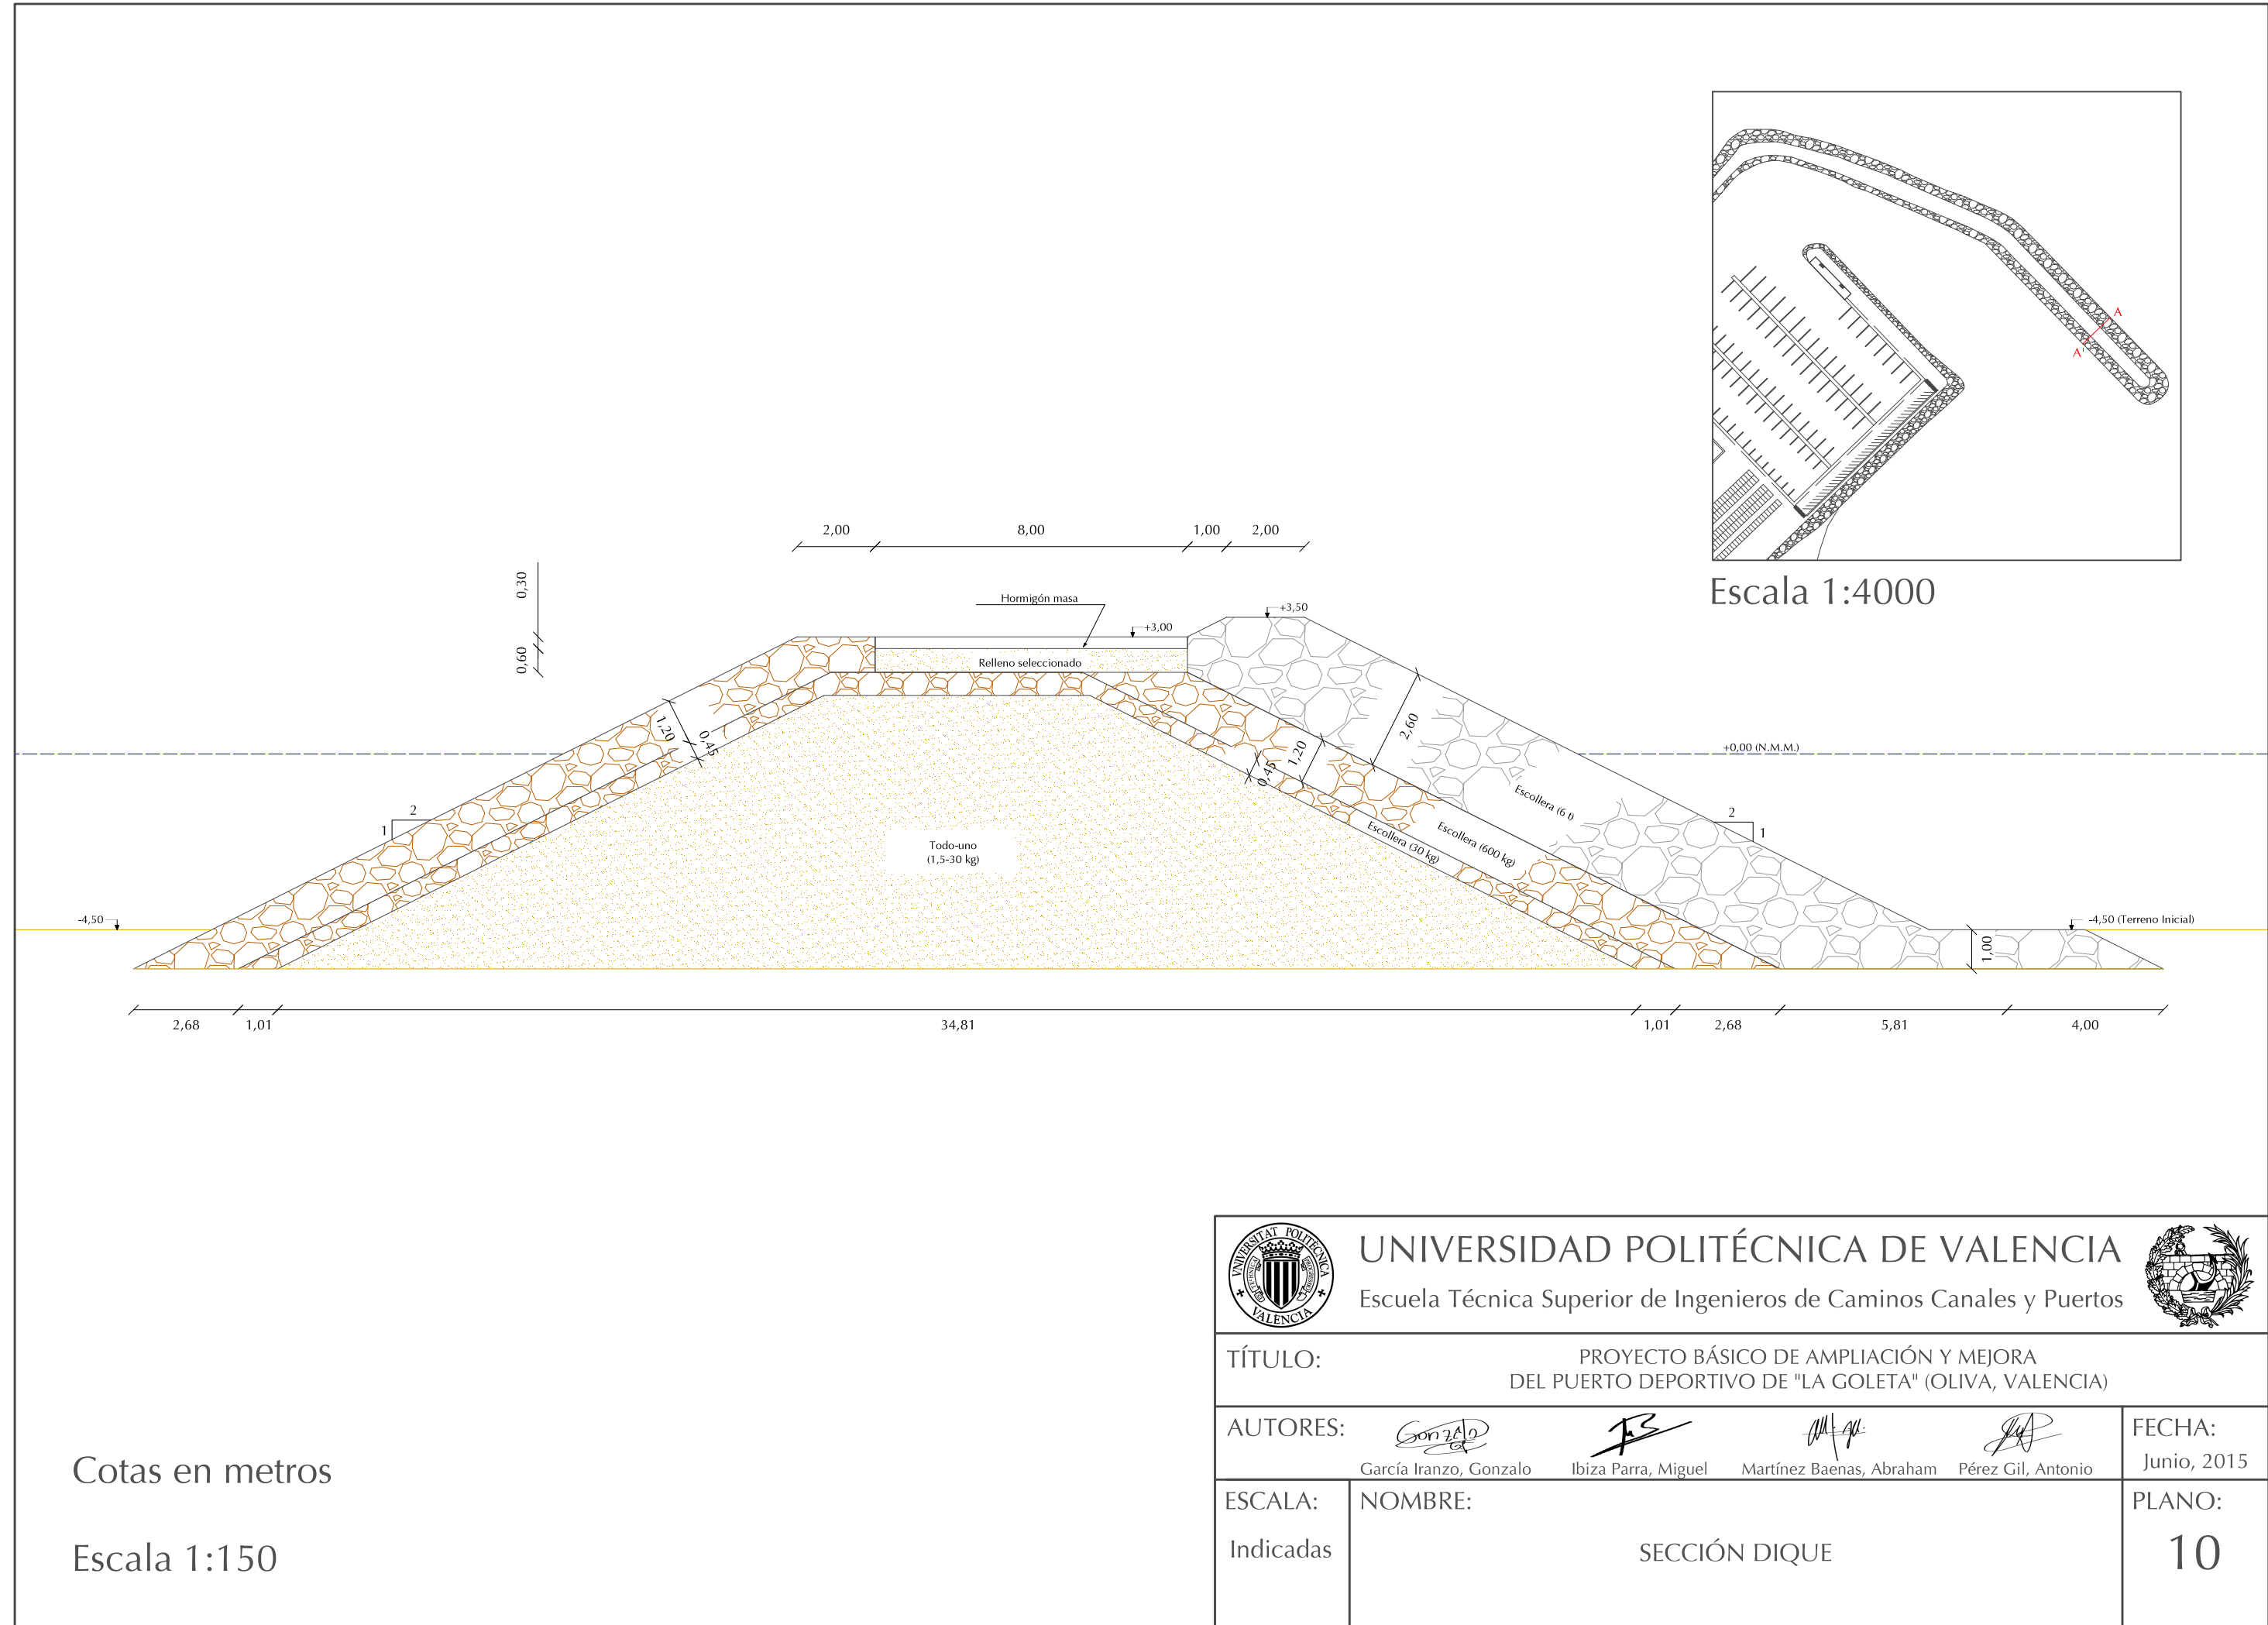


Cotas en metros

Escala 1:150

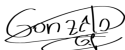

		UNIVERSIDAD POLITÉCNICA DE VALENCIA			
		Escuela Técnica Superior de Ingenieros de Caminos Canales y Puertos			
TÍTULO:		PROYECTO BÁSICO DE AMPLIACIÓN Y MEJORA DEL PUERTO DEPORTIVO DE "LA GOLETA" (OLIVA, VALENCIA)			
AUTORES:		 García Iranzo, Gonzalo	 Ibiza Parra, Miguel	 Martínez Baenas, Abraham	 Pérez Gil, Antonio
FECHA:		Junio, 2015			
ESCALA:		NOMBRE:			
Indicadas		SECCIÓN DIQUE			
		PLANO:			
		10			