


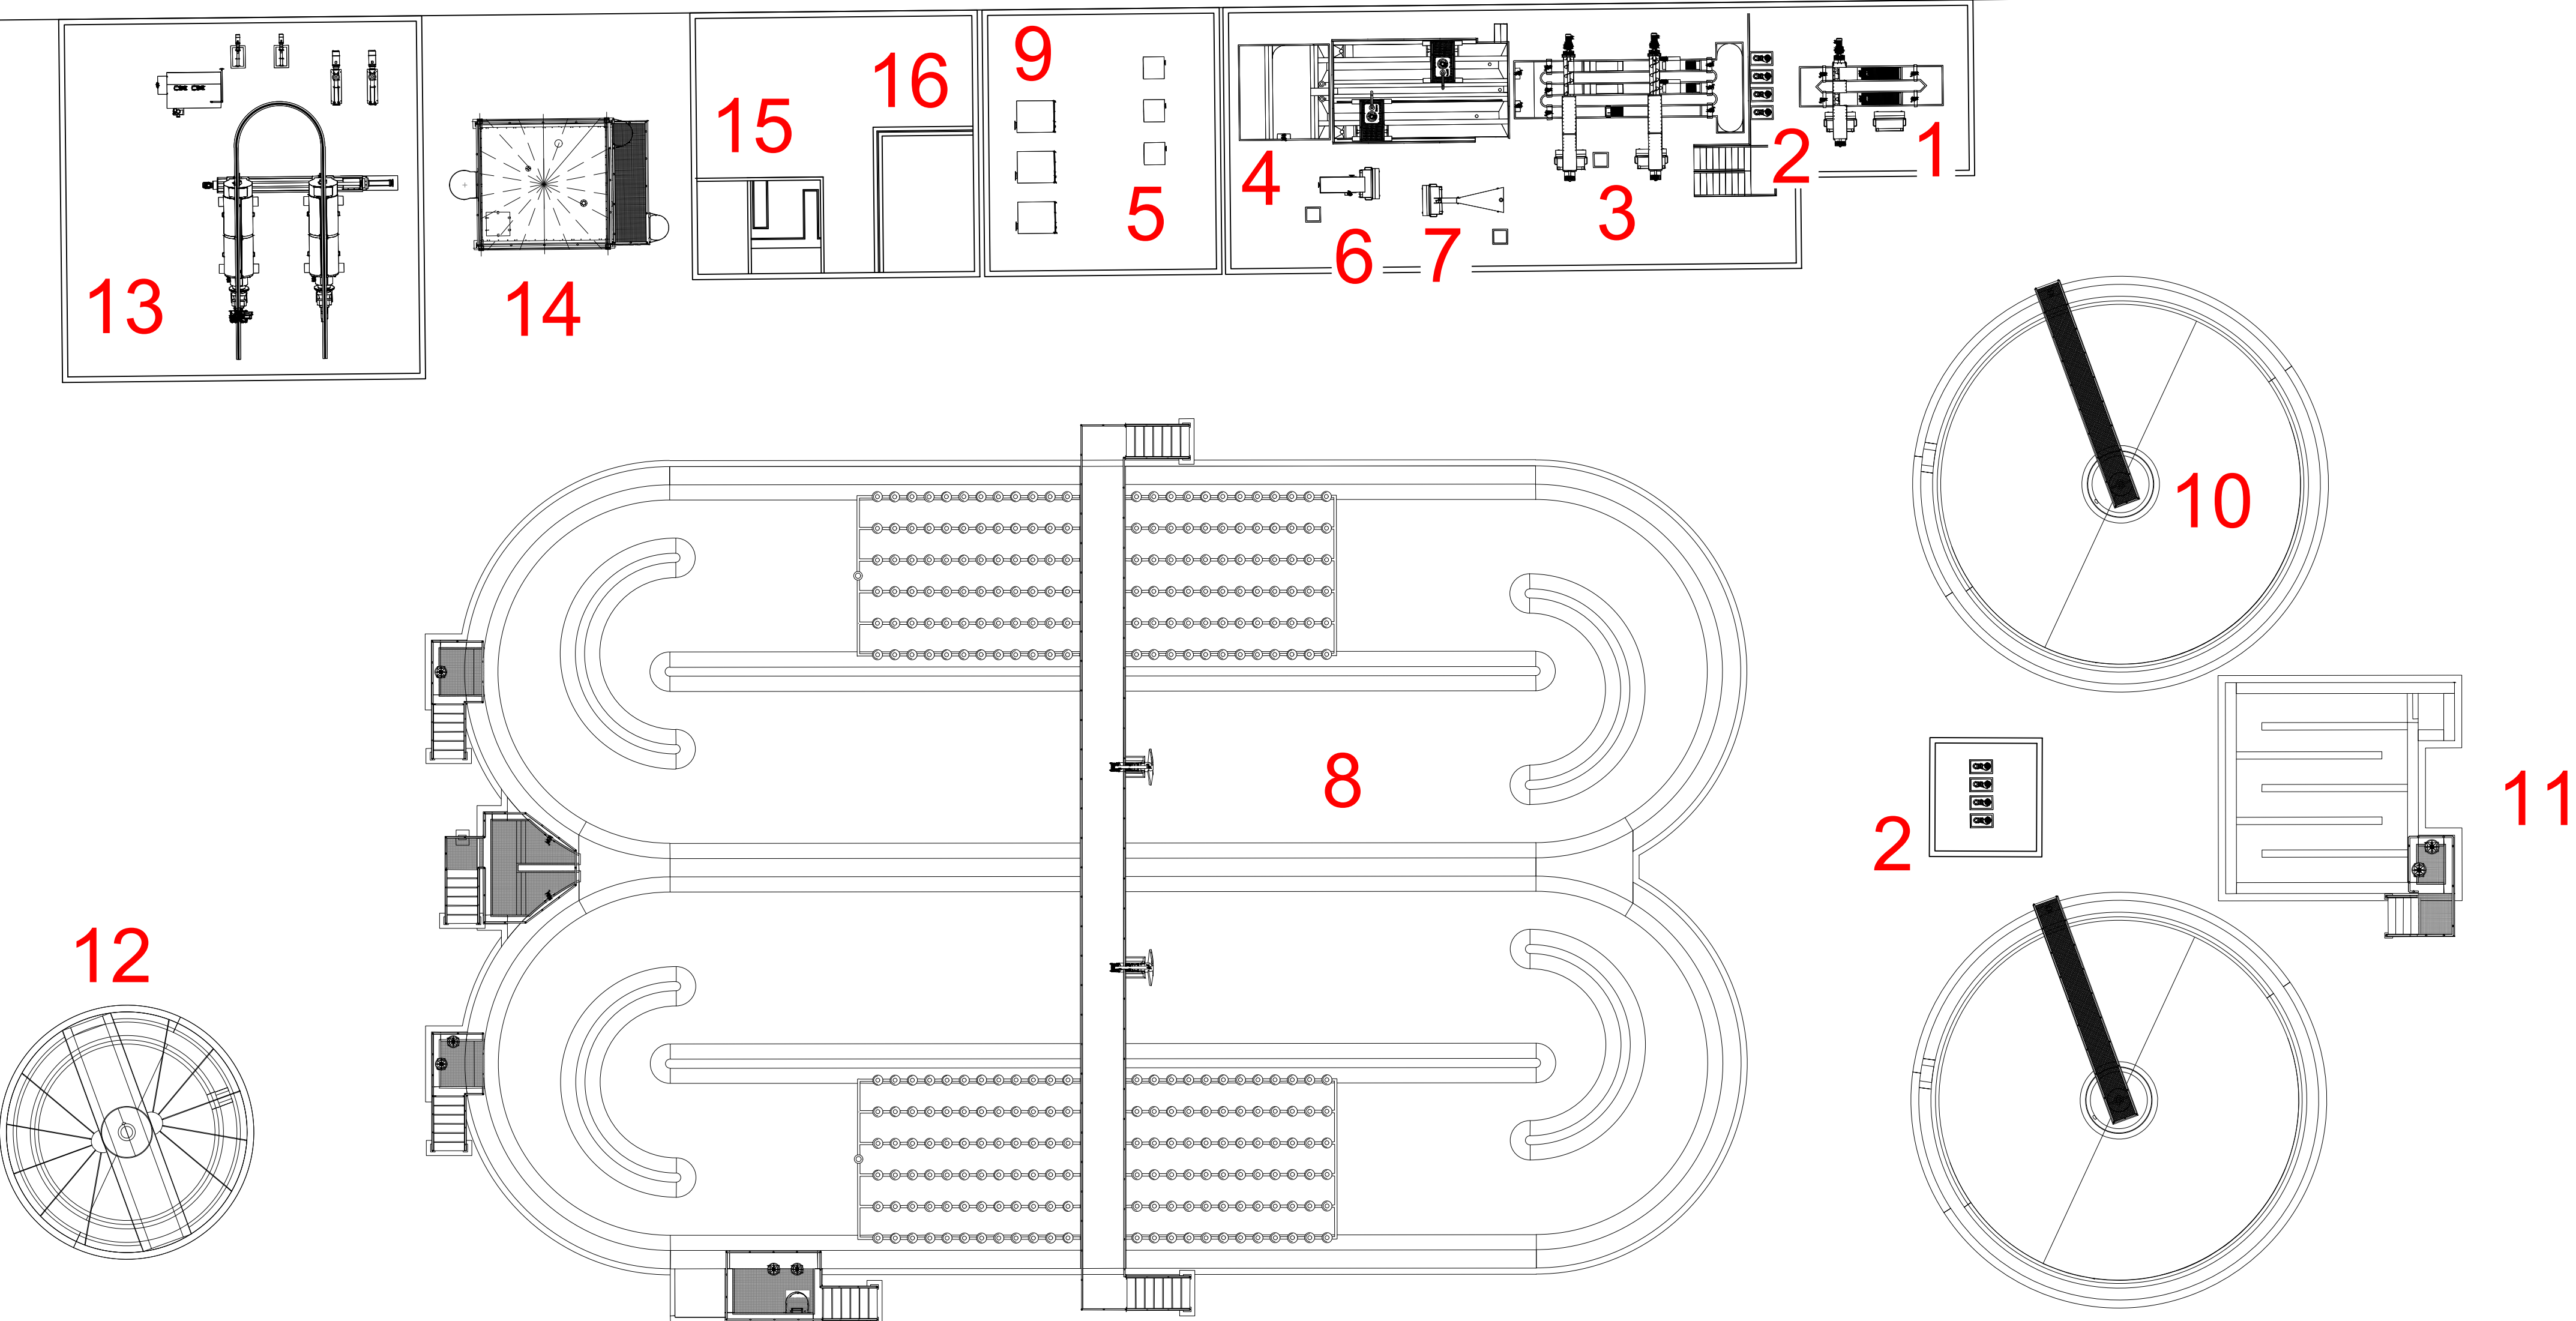

LEYENDA ELEMENTOS PROYECTADOS					
1.-	CANALES DE PREDESBASTE	8.-	REACTOR BIOLÓGICO	15.-	CENTRO DE TRANSFORMACIÓN
2.-	CÁMARA DE BOMBEO	9.-	SOPLANTES REACTOR BIOLÓGICO Y DIGESTOR	16.-	SALA DE C.C.M.
3.-	CANALES DE DESBASTE	10.-	DECANTADOR SECUNDARIO	17.-	DIGESTOR AEROBIO
4.-	DESARENADOR-DESENGRASADOR	11.-	LABERINTO DE CLORACIÓN	18.-	LÍNEA DE AIRE: SOPLANTE - DIGESTOR
5.-	SOPLANTES DESARENADOR-DESENGRASADOR	12.-	ESPESADOR DE GRAVEDAD	19.-	LÍNEA DE FANGOS: DECANTADORES - DIGESTOR
6.-	SEPARADOR DE GRASA	13.-	SALA DE DESHIDRATACIÓN	20.-	LÍNEA DE FANGOS: DIGESTOR - ESPESADOR
7.-	CLASIFICADOR DE ARENA	14.-	TOLVA DE FANGOS	21.-	LÍNEA DE FANGOS: DIGESTOR - CABECERA DE PLANTA



UNIVERSITAT
POLITÈCNICA
DE VALÈNCIA

AUTOR DEL TFM

Marco Florio

Marco Florio


TUTOR DEL TFM

Joaquín Serralta Sevilla

FECHA: Mayo 2026


ESCALA 1:250

ESCALA GRÁFICA

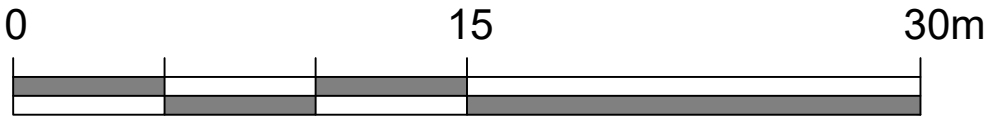

PLANO ACTUAL DE LA EDAR

Nº PLANO: 1

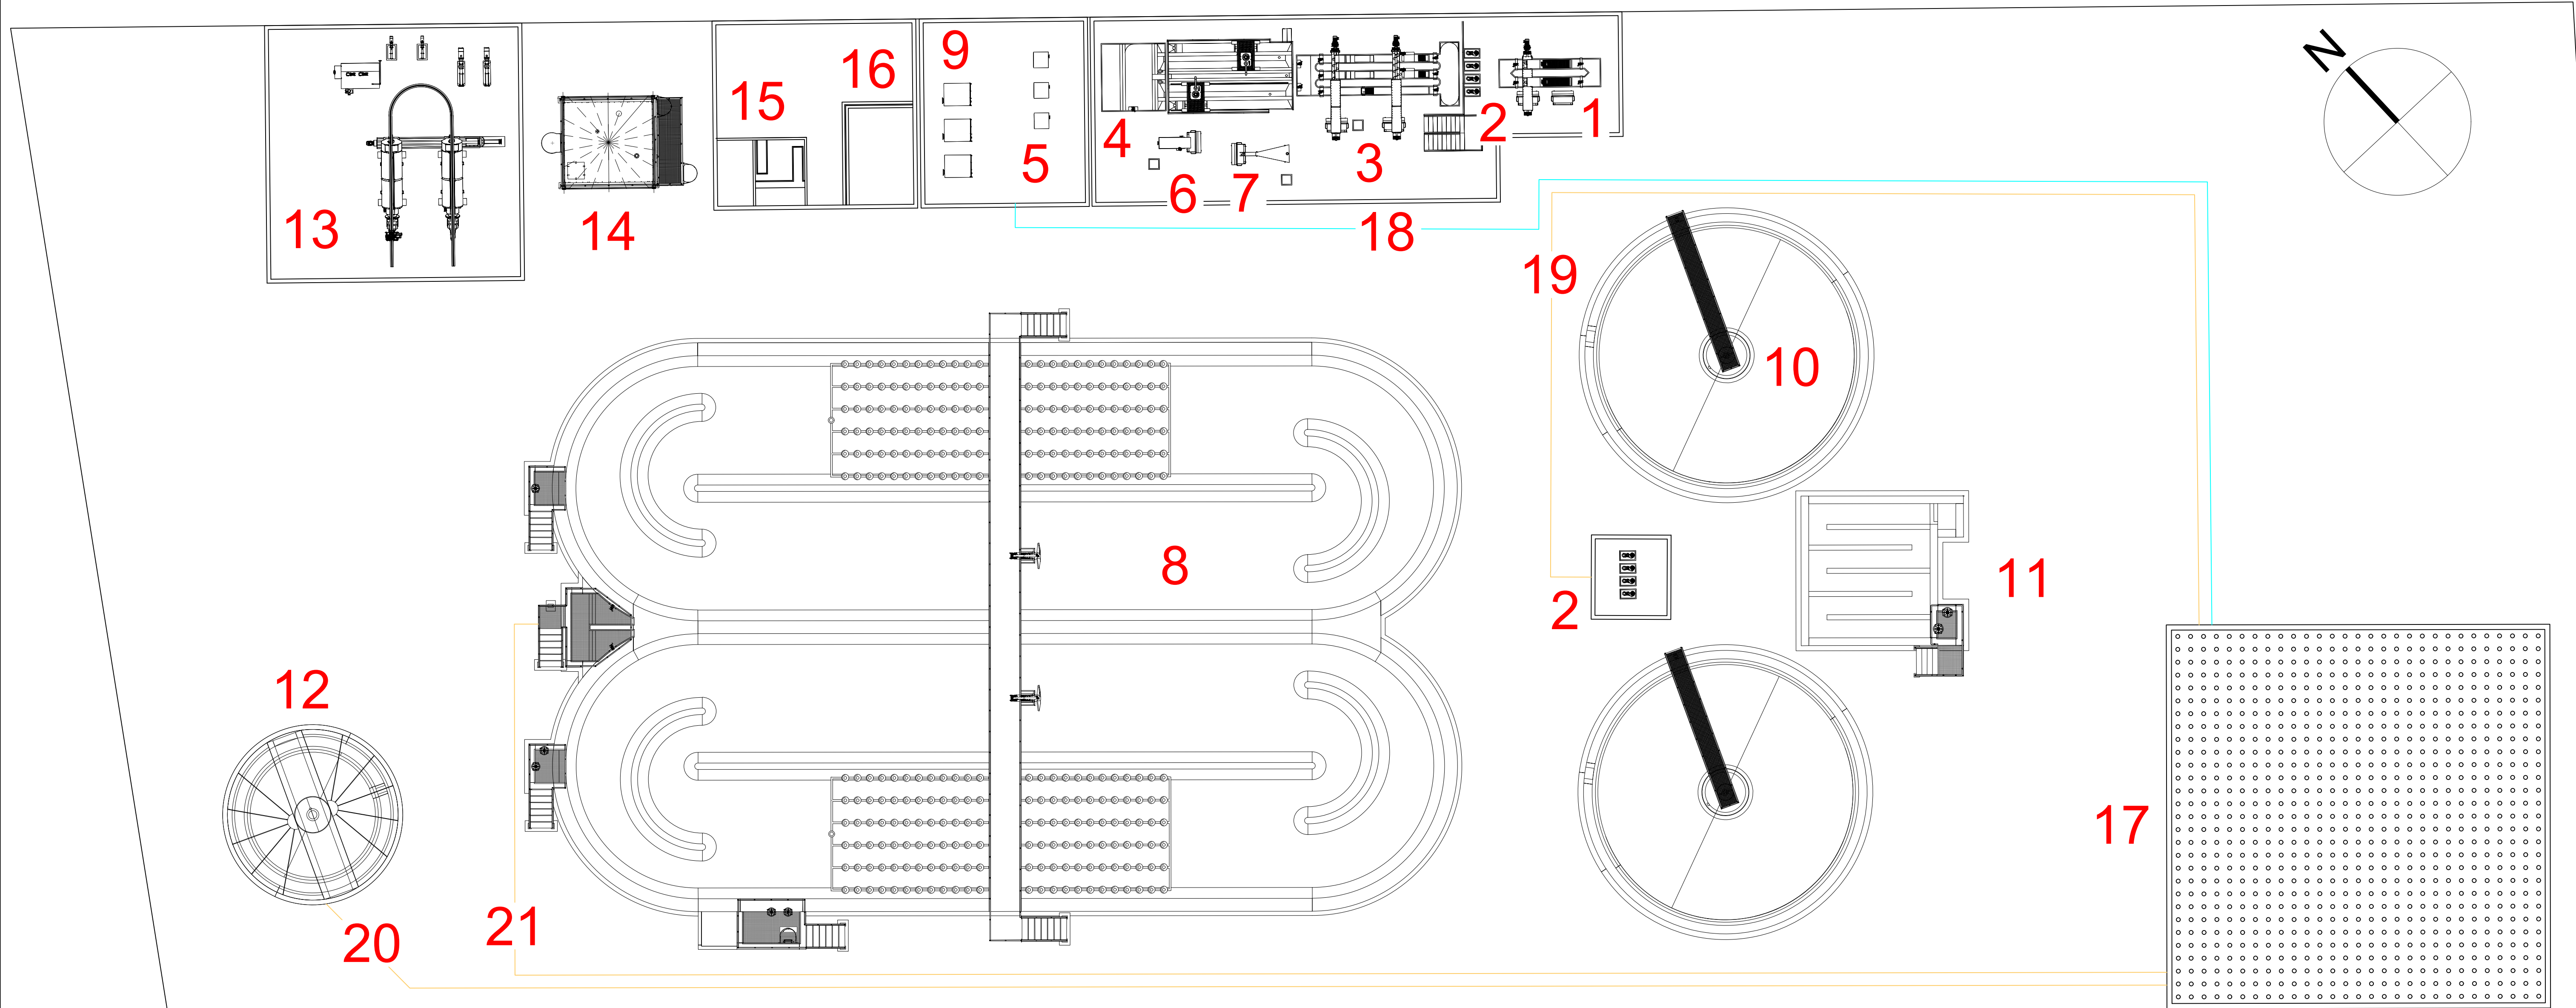

LEYENDA ELEMENTOS PROYECTADOS					
1.-	CANALES DE PREDESASTE	8.-	REACTOR BIOLÓGICO	15.-	CENTRO DE TRANSFORMACIÓN
2.-	CÁMARA DE BOMBEO	9.-	SOPLANTES REACTOR BIOLÓGICO Y DIGESTOR	16.-	SALA DE C.C.M.
3.-	CANALES DE DESBASTE	10.-	DECANTADOR SECUNDARIO	17.-	DIGESTOR AEROBIO
4.-	DESARENADOR-DESENGRASADOR	11.-	LABERINTO DE CLORACIÓN	18.-	LÍNEA DE AIRE: SOPLANTE - DIGESTOR
5.-	SOPLANTES DESARENADOR-DESENGRASADOR	12.-	ESPESADOR DE GRAVEDAD	19.-	LÍNEA DE FANGOS: DECANTADORES - DIGESTOR
6.-	SEPARADOR DE GRASA	13.-	SALA DE DESHIDRATACIÓN	20.-	LÍNEA DE FANGOS: DIGESTOR - ESPESADOR
7.-	CLASIFICADOR DE ARENA	14.-	TOLVA DE FANGOS	21.-	LÍNEA DE FANGOS: DIGESTOR - CABECERA DE PLANTA



UNIVERSITAT
POLITÈCNICA
DE VALÈNCIA

AUTOR DEL TFM

Marco Florio

Marco Florio


TUTOR DEL TFM

Joaquín Serralta Sevilla

FECHA: Mayo 2026

ESCALA 1:250

ESCALA GRÁFICA

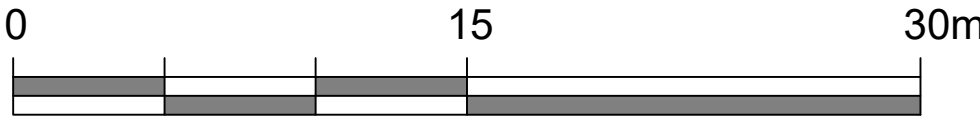

PLANO DE IMPLANTACIÓN DE LA EDAR

Nº PLANO: 2