


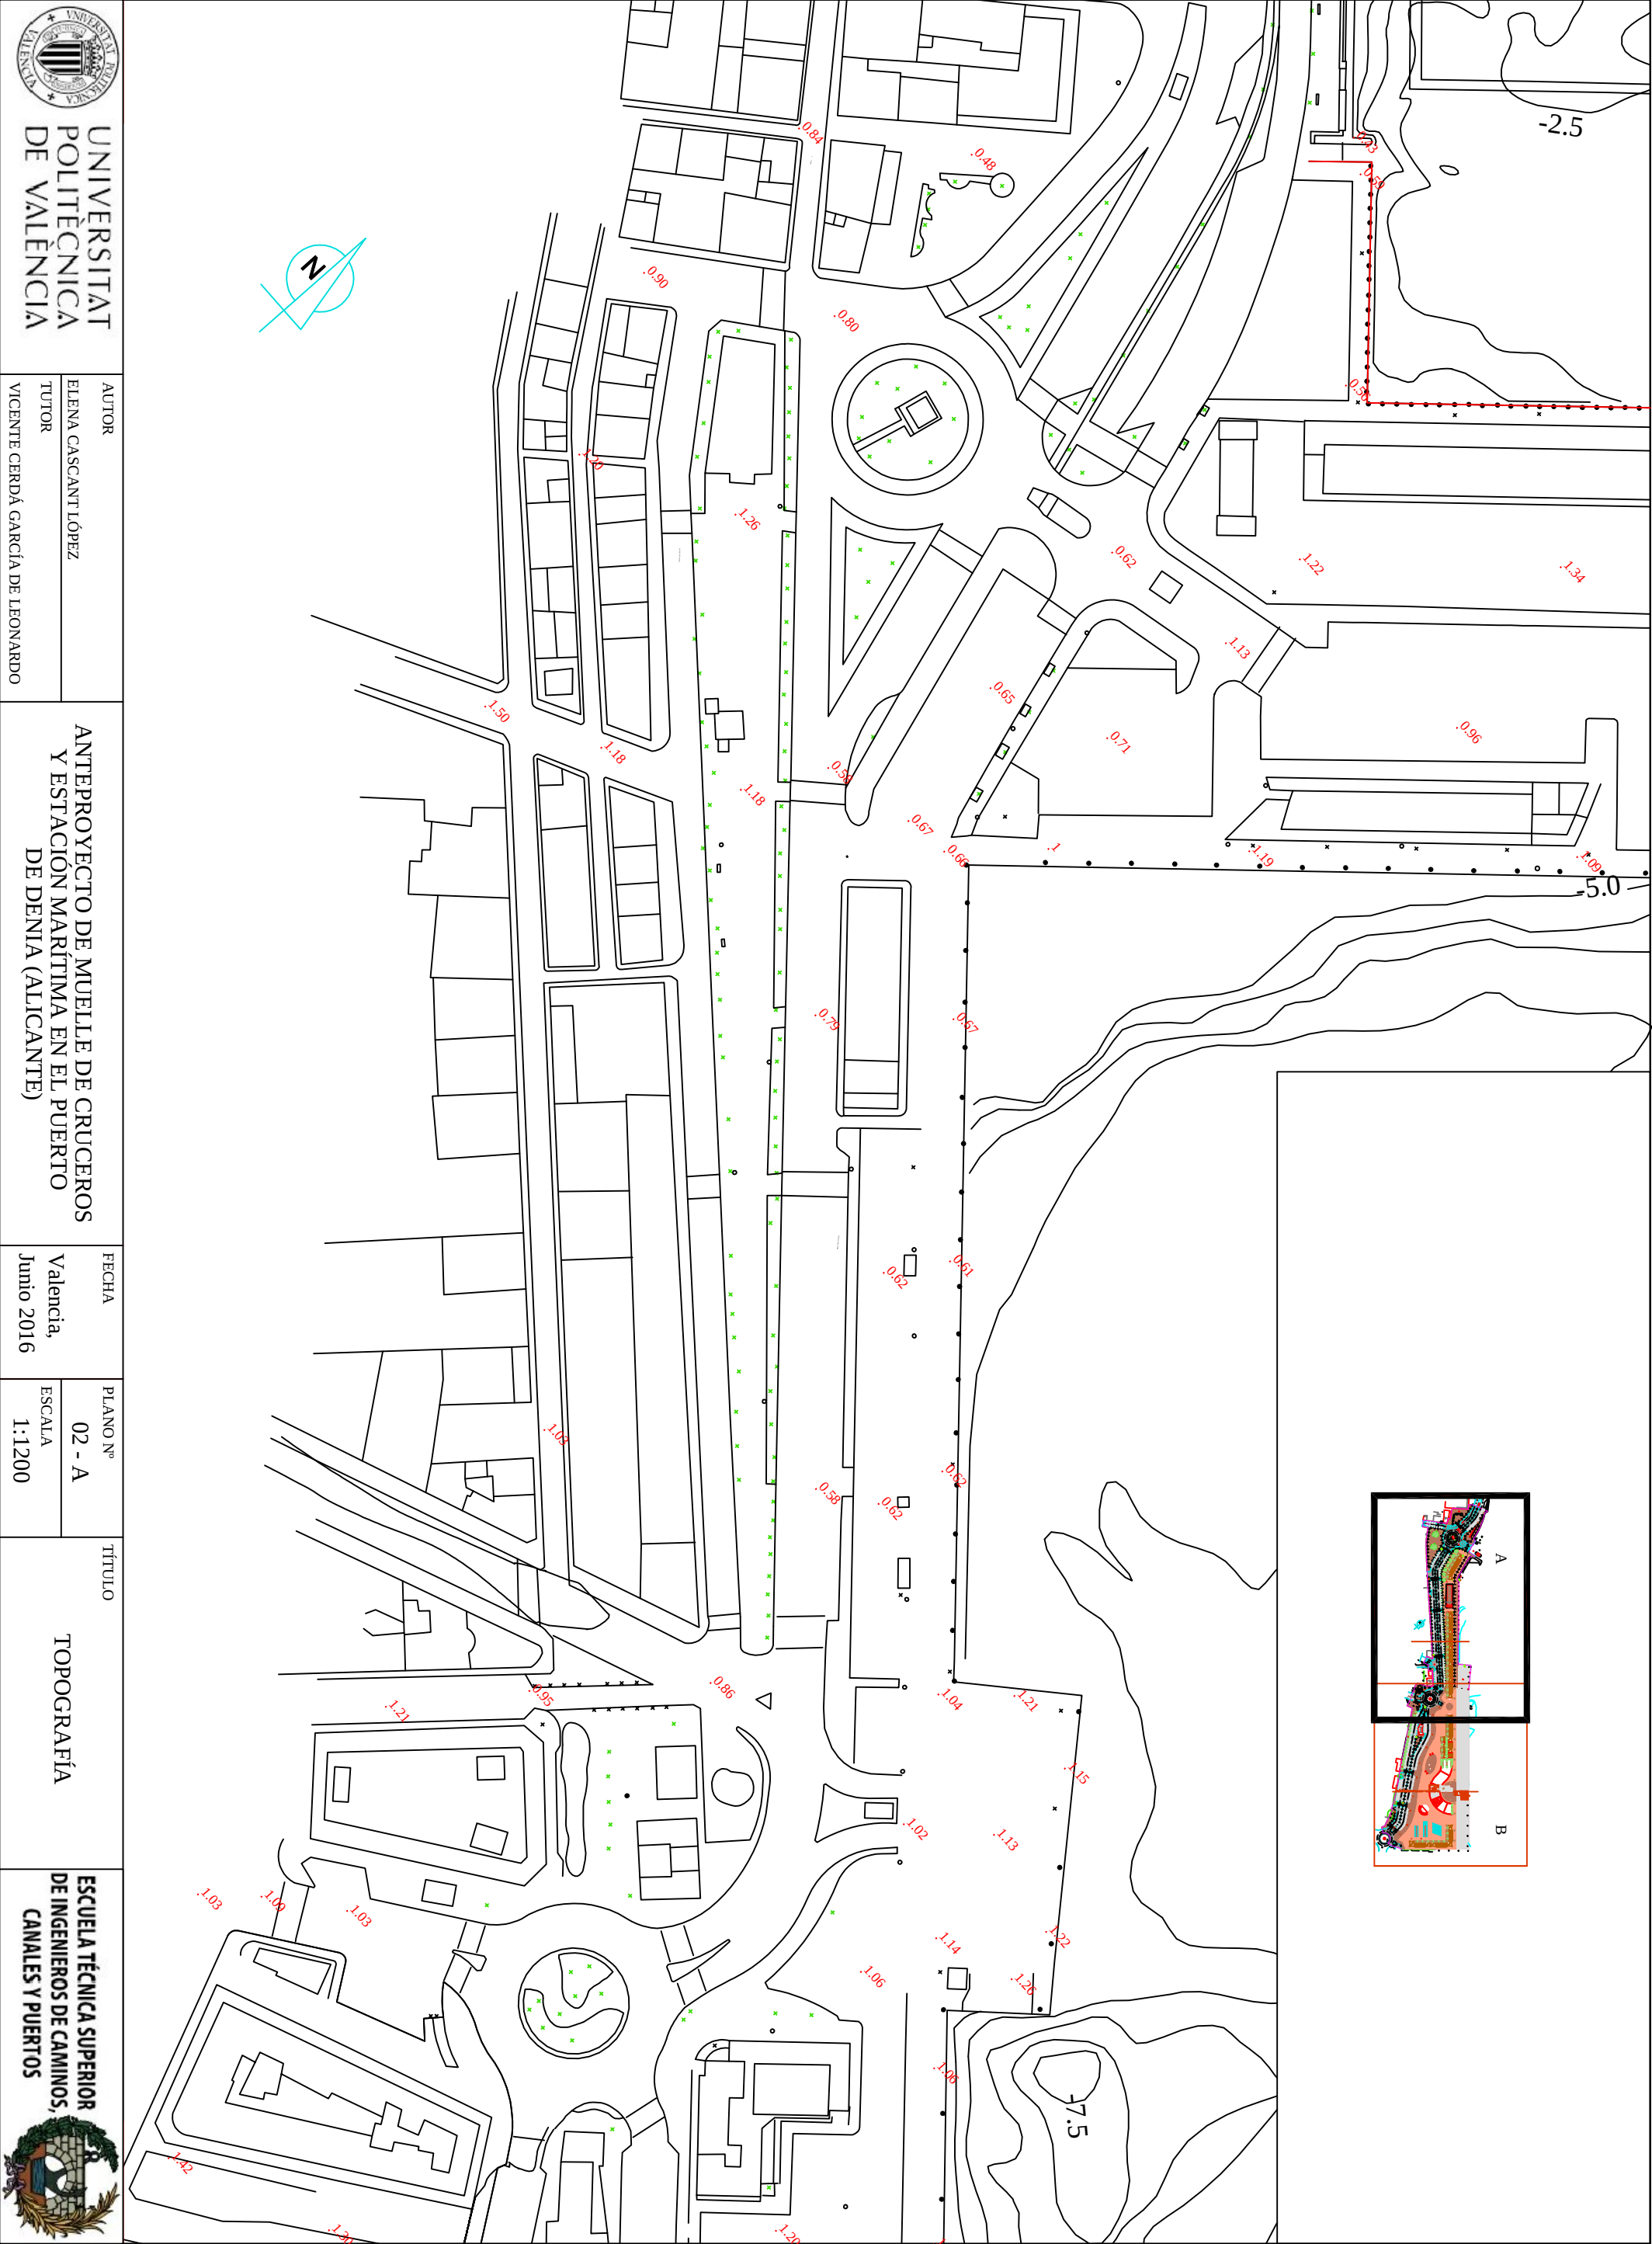

UNIVERSITAT
POLITÈCNICA
DE VALÈNCIA

AUTOR

ELENA CASCANT LÓPEZ

TUTOR

VICENTE CERDÀ GARCÍA DE LEONARDO

ANTEPROYECTO DE MUELLE DE CRUCEROS
Y ESTACIÓN MARÍTIMA EN EL PUERTO
DE DENIA (ALICANTE)

FECHA

Valencia,
Junio 2016

PLANO Nº

02 - A

ESCALA

1:1200

TÍTULO

TOPOGRAFÍA

ESCUELA TÉCNICA SUPERIOR
DE INGENIEROS DE CAMINOS,
CANALES Y PUERTOS

