4.3 INSTALACIONES

INSTALACIONES EN CUBIERTA

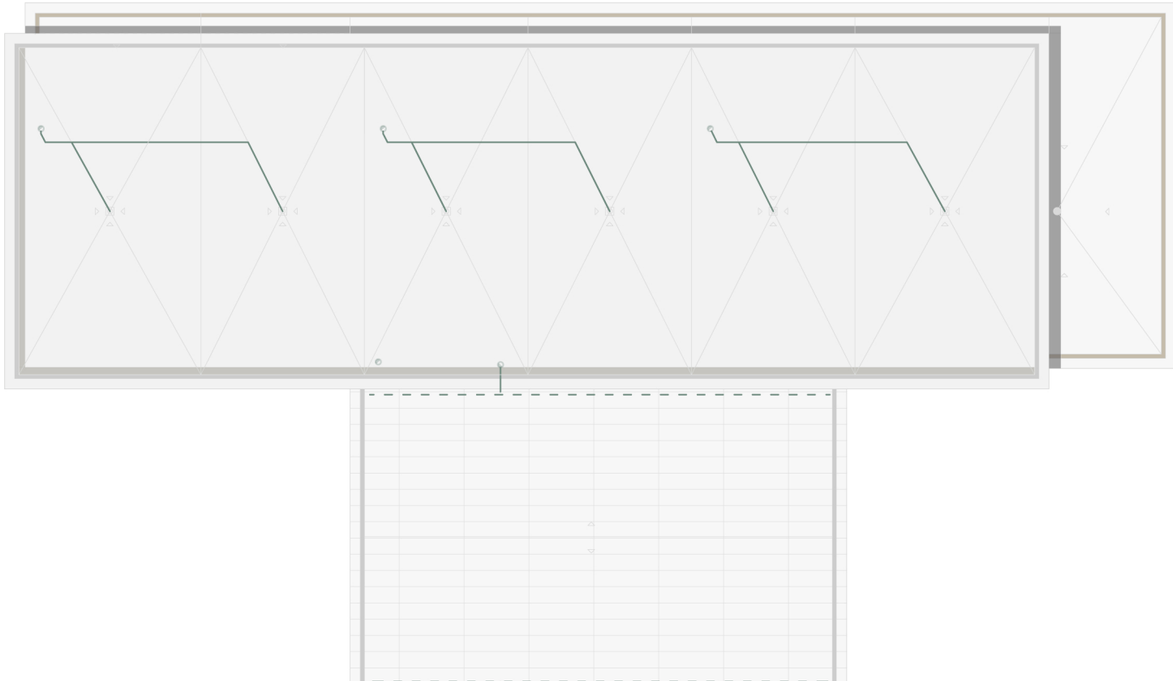

DETALLE INSTALACIONES DE NÚCLEOS HÚMEDOS

- Montante de ventilación garaje
- Montantes de conductos de cl
- Montante de ventilación aulas
- Shunt aseos/vestuarios
- Bajante pluviales
- Ventilación bajante fecales

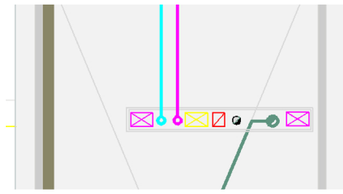

SANEAMIENTO

- Lineas de pendiente
- Sumideros
- Colectores de saneamiento
- Canalón exterior de recogida de aguas
- Bajante

FONTANERÍA Y ACS

- Depósito y grupo de presión
- Caldera de apoyo ACS
- Placas solares
- Conductos AF-ACS
- Acumuladores

CLIMATIZACIÓN Y VENTILACIÓN

- Salida a cubierta de instalaciones por núcleos húmedos.
- Conductos refrigerantes
- Enfriadora, bomba de calor reversible
- U.T.A conectada a colector general de aire
- Montantes generales de climatización.

OTROS
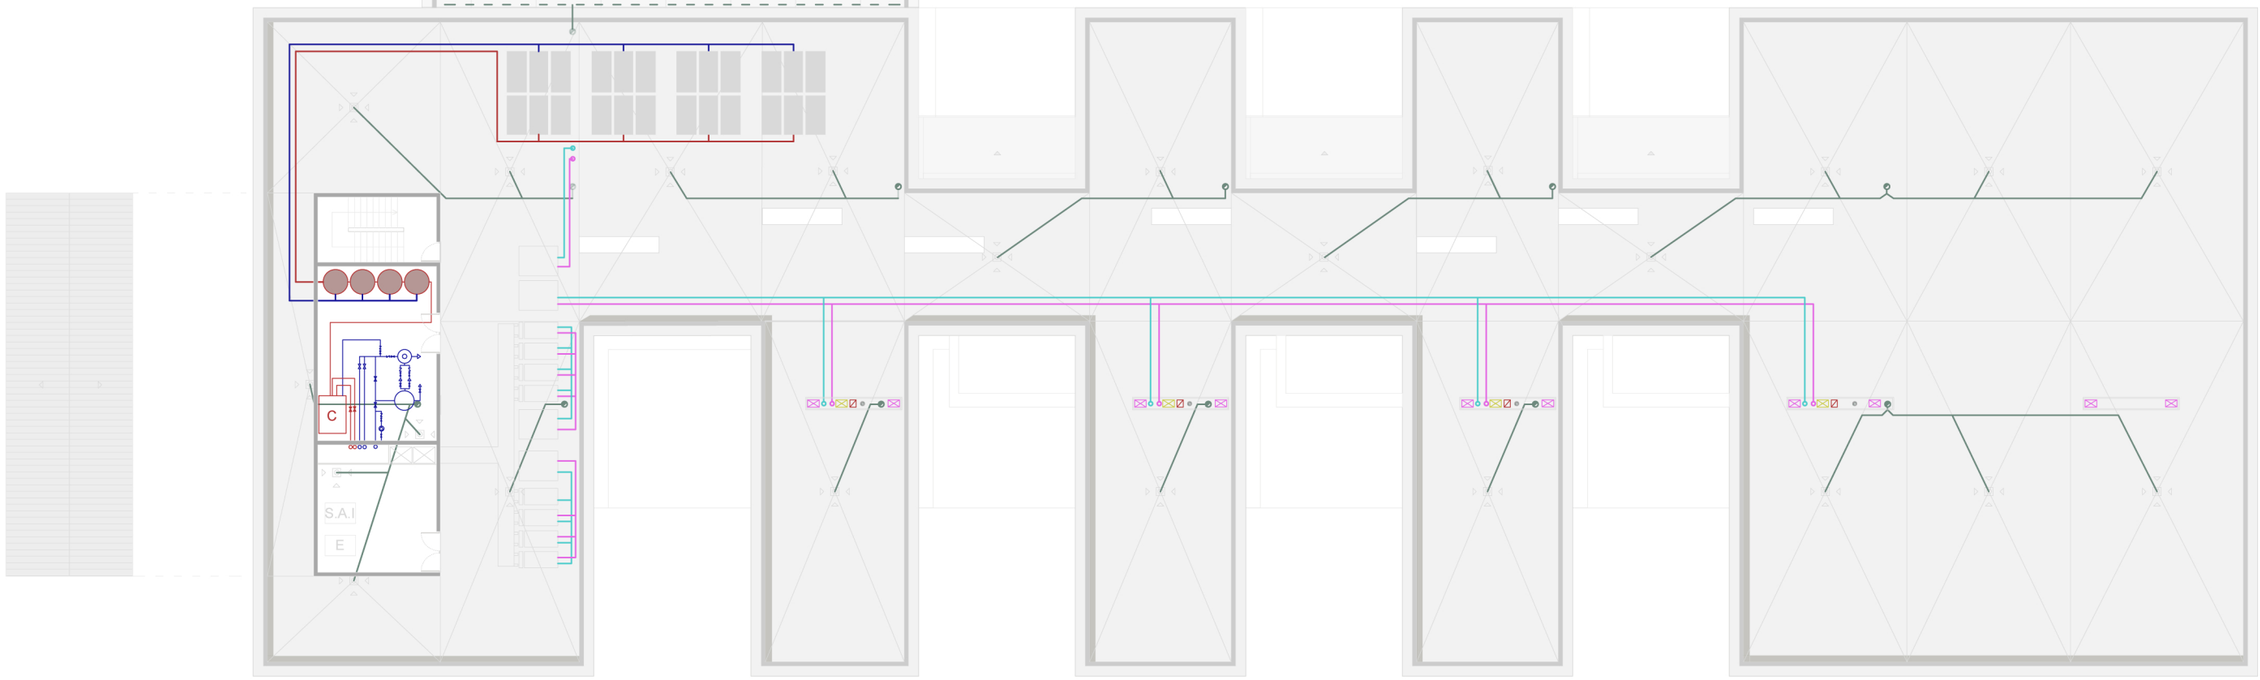
- S.A.I Sistema de Alimentación Independiente
- E Grupo electrógeno