

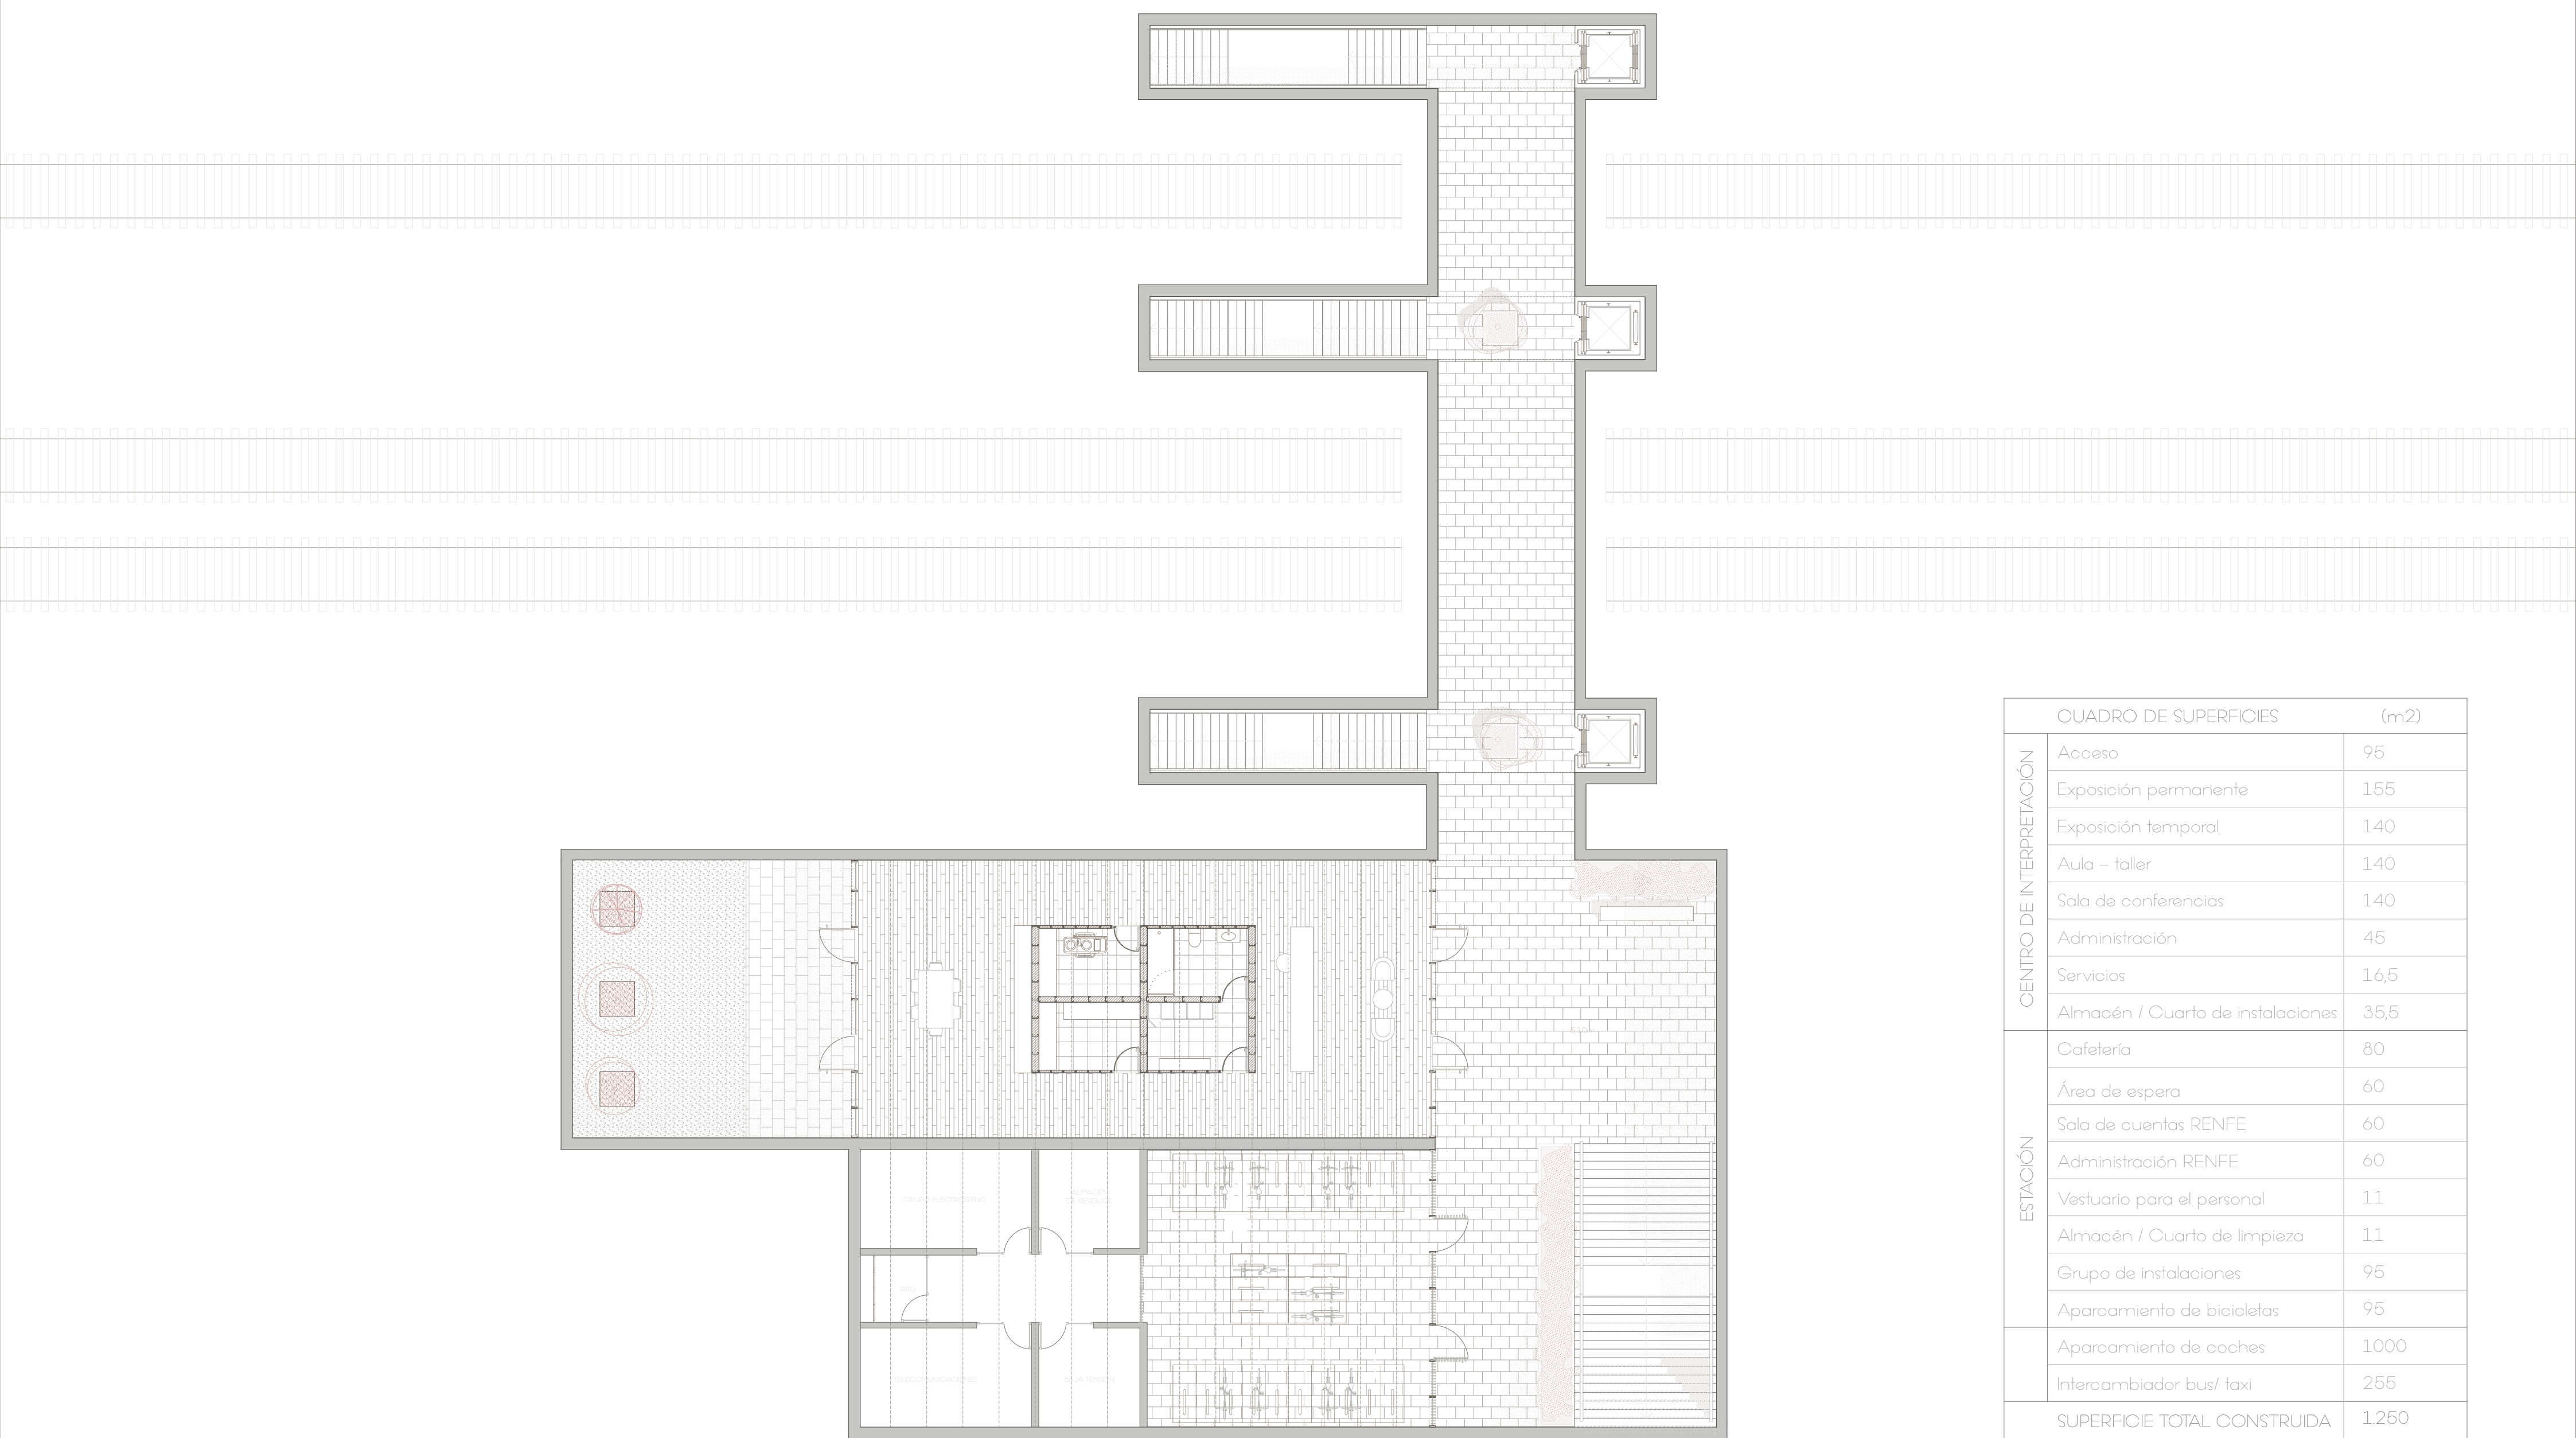


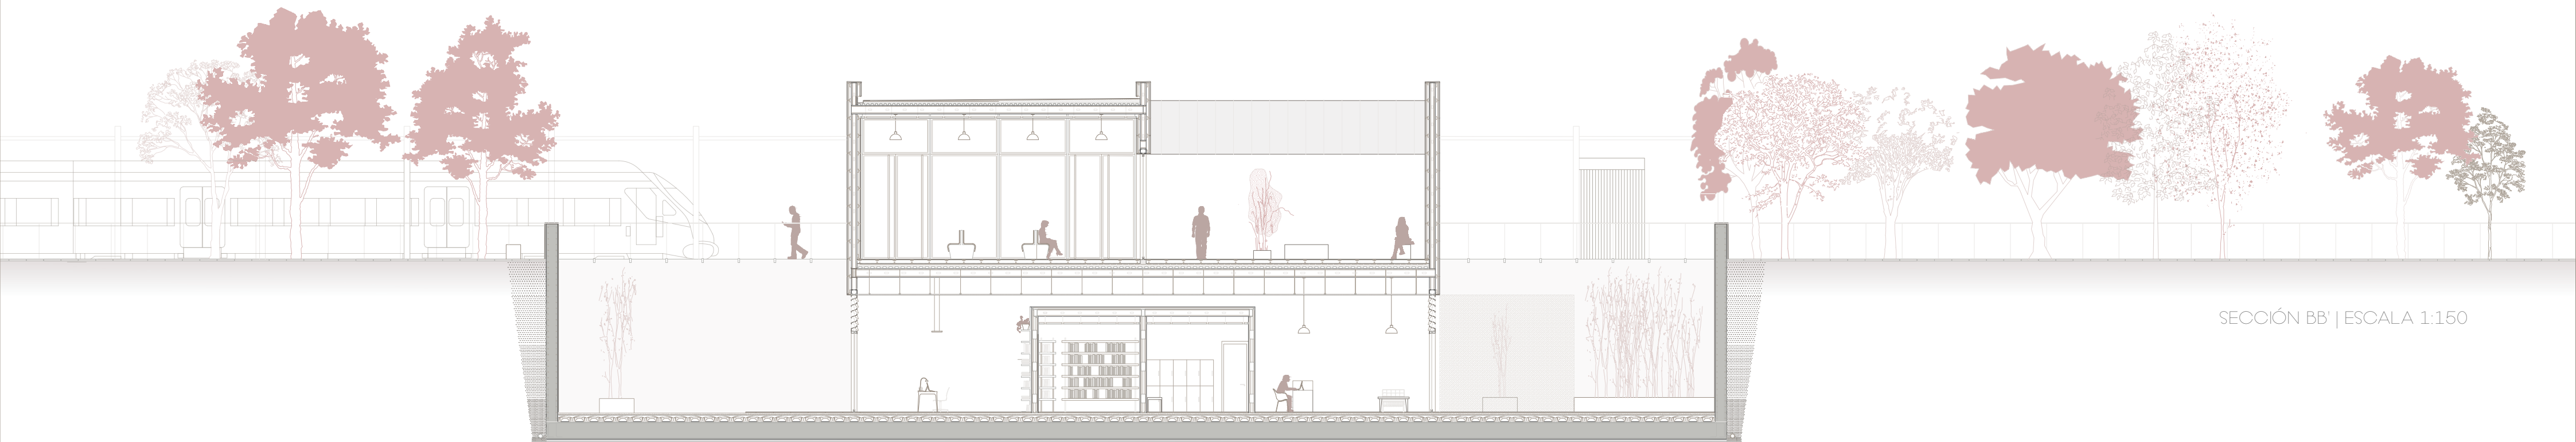

CUADRO DE SUPERFICIES		(m2)
CENTRO DE INTERPRETACIÓN	Acceso	95
	Exposición permanente	155
	Exposición temporal	140
	Aula - taller	140
	Sala de conferencias	140
	Administración	45
	Servicios	16,5
	Almacén / Cuarto de instalaciones	35,5
ESTACIÓN	Cafetería	80
	Área de espera	60
	Sala de cuentas RENFE	60
	Administración RENFE	60
	Vestuario para el personal	11
	Almacén / Cuarto de limpieza	11
	Grupo de instalaciones	95
	Aparcamiento de bicicletas	95
	Aparcamiento de coches	1000
	Intercambiador bus/ taxi	255
SUPERFICIE TOTAL CONSTRUIDA		1250

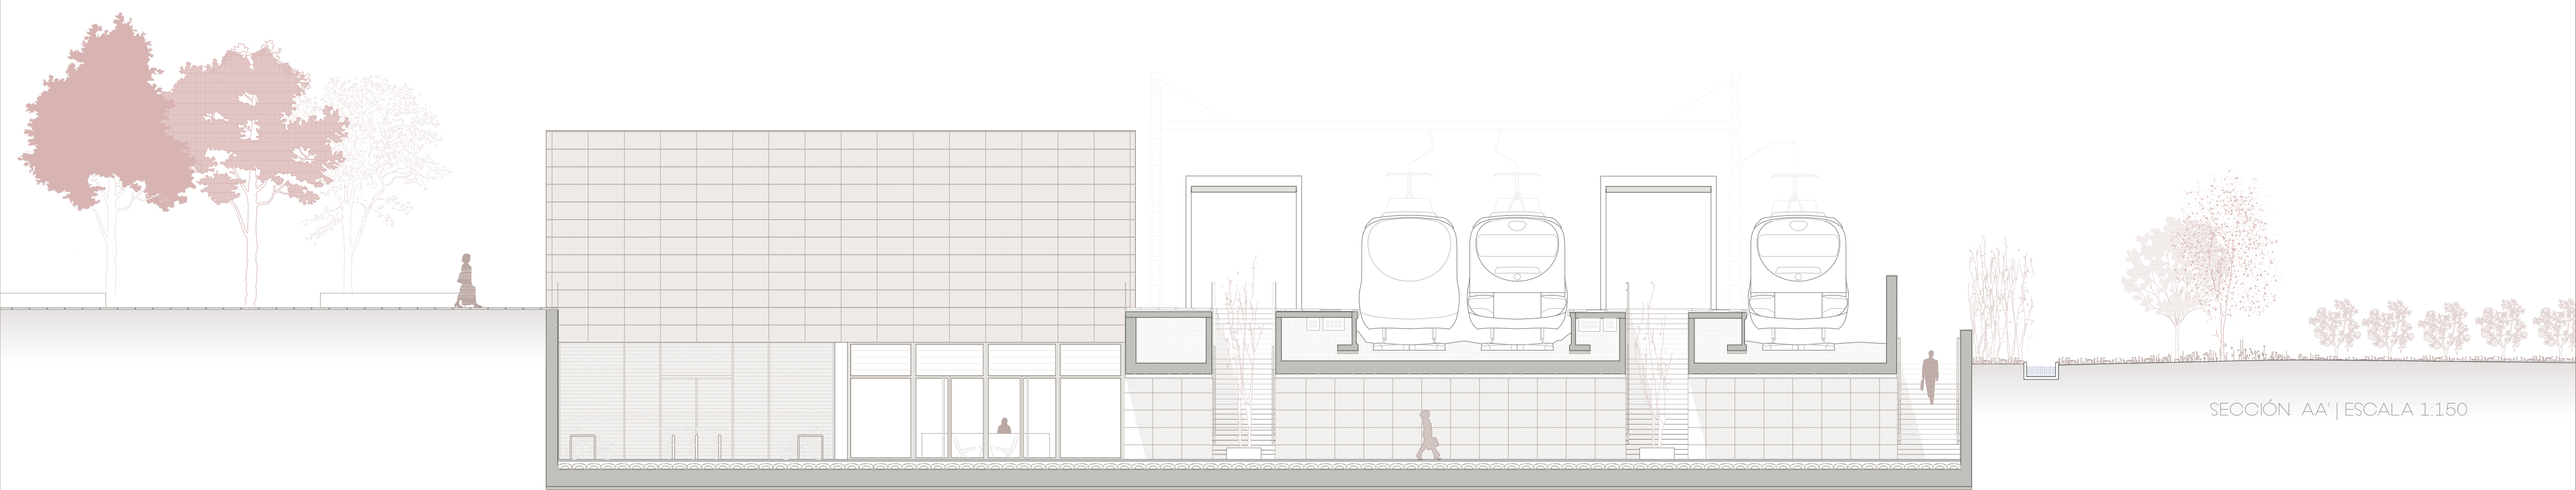