




_ALZADO NORTE e:1/200




_ALZADO SUR e:1/200


MATERIALIDAD
Cerramiento exterior: hormigón, vidrio y madera.
Hormigón visto encofrado con panel fenólico dispuesto verticalmente.

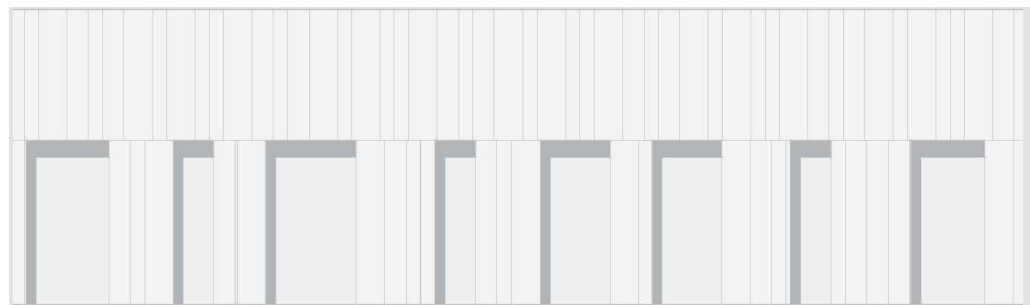


Lamas de madera de teca.

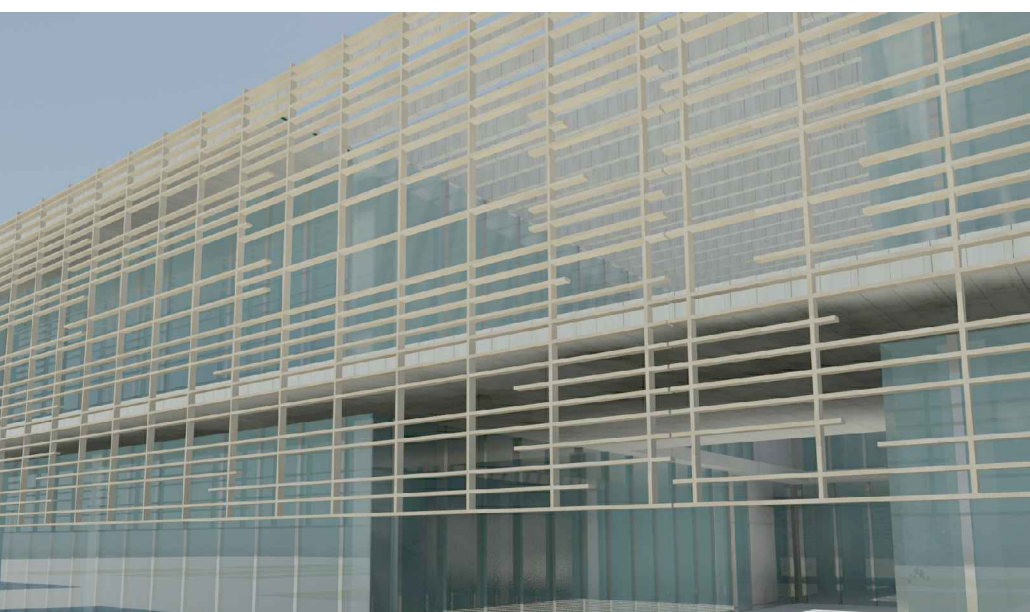

Pavimento interior: gres blanco para estancias y gres gris para s
privadas como espacios servidores, instalaciones...

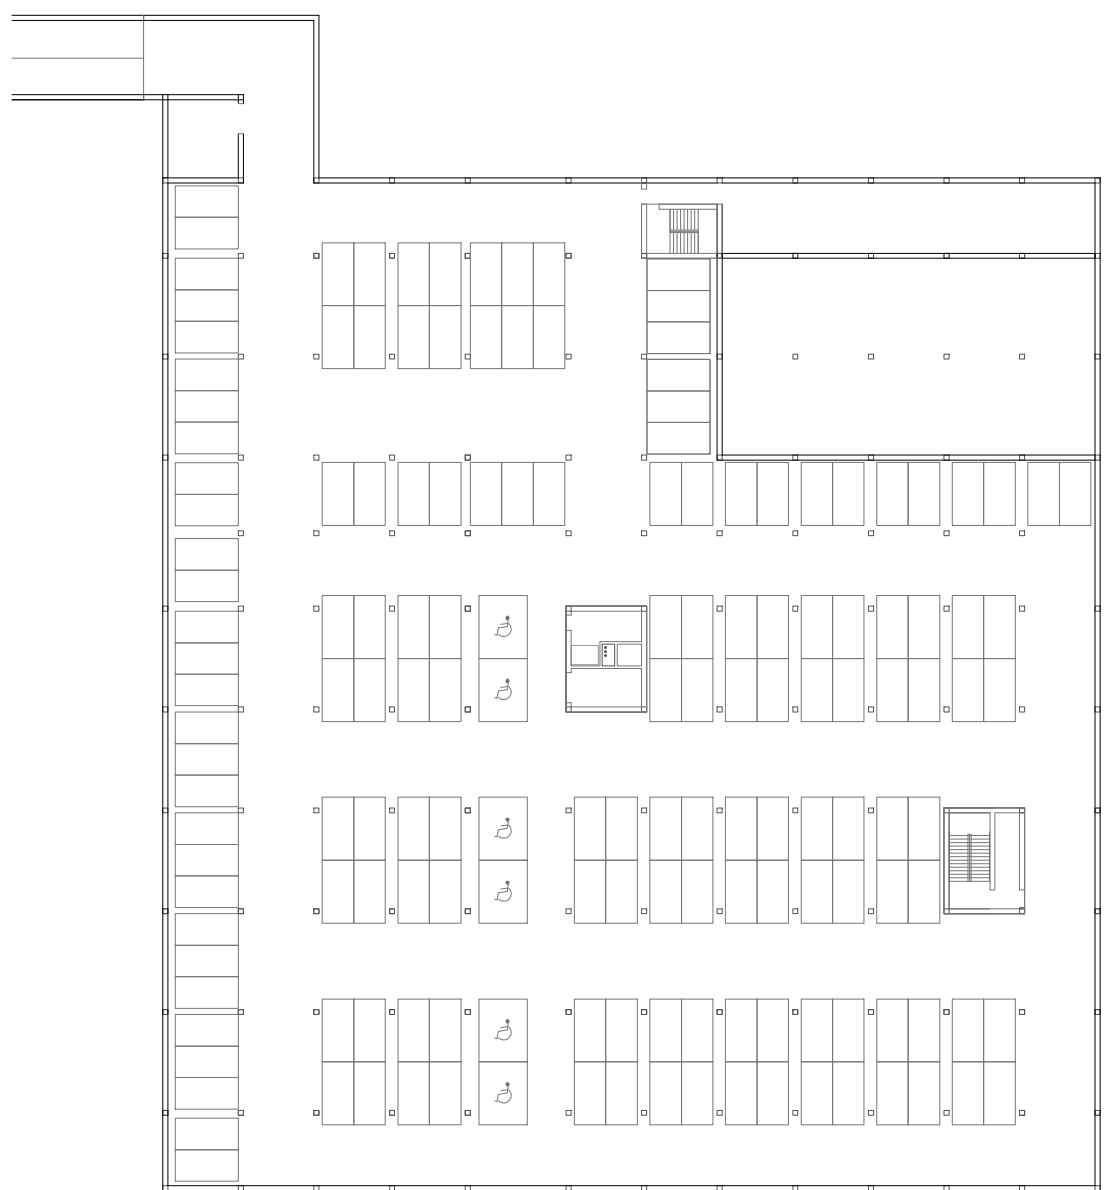

_PLANTA SÓTANO e:1/600

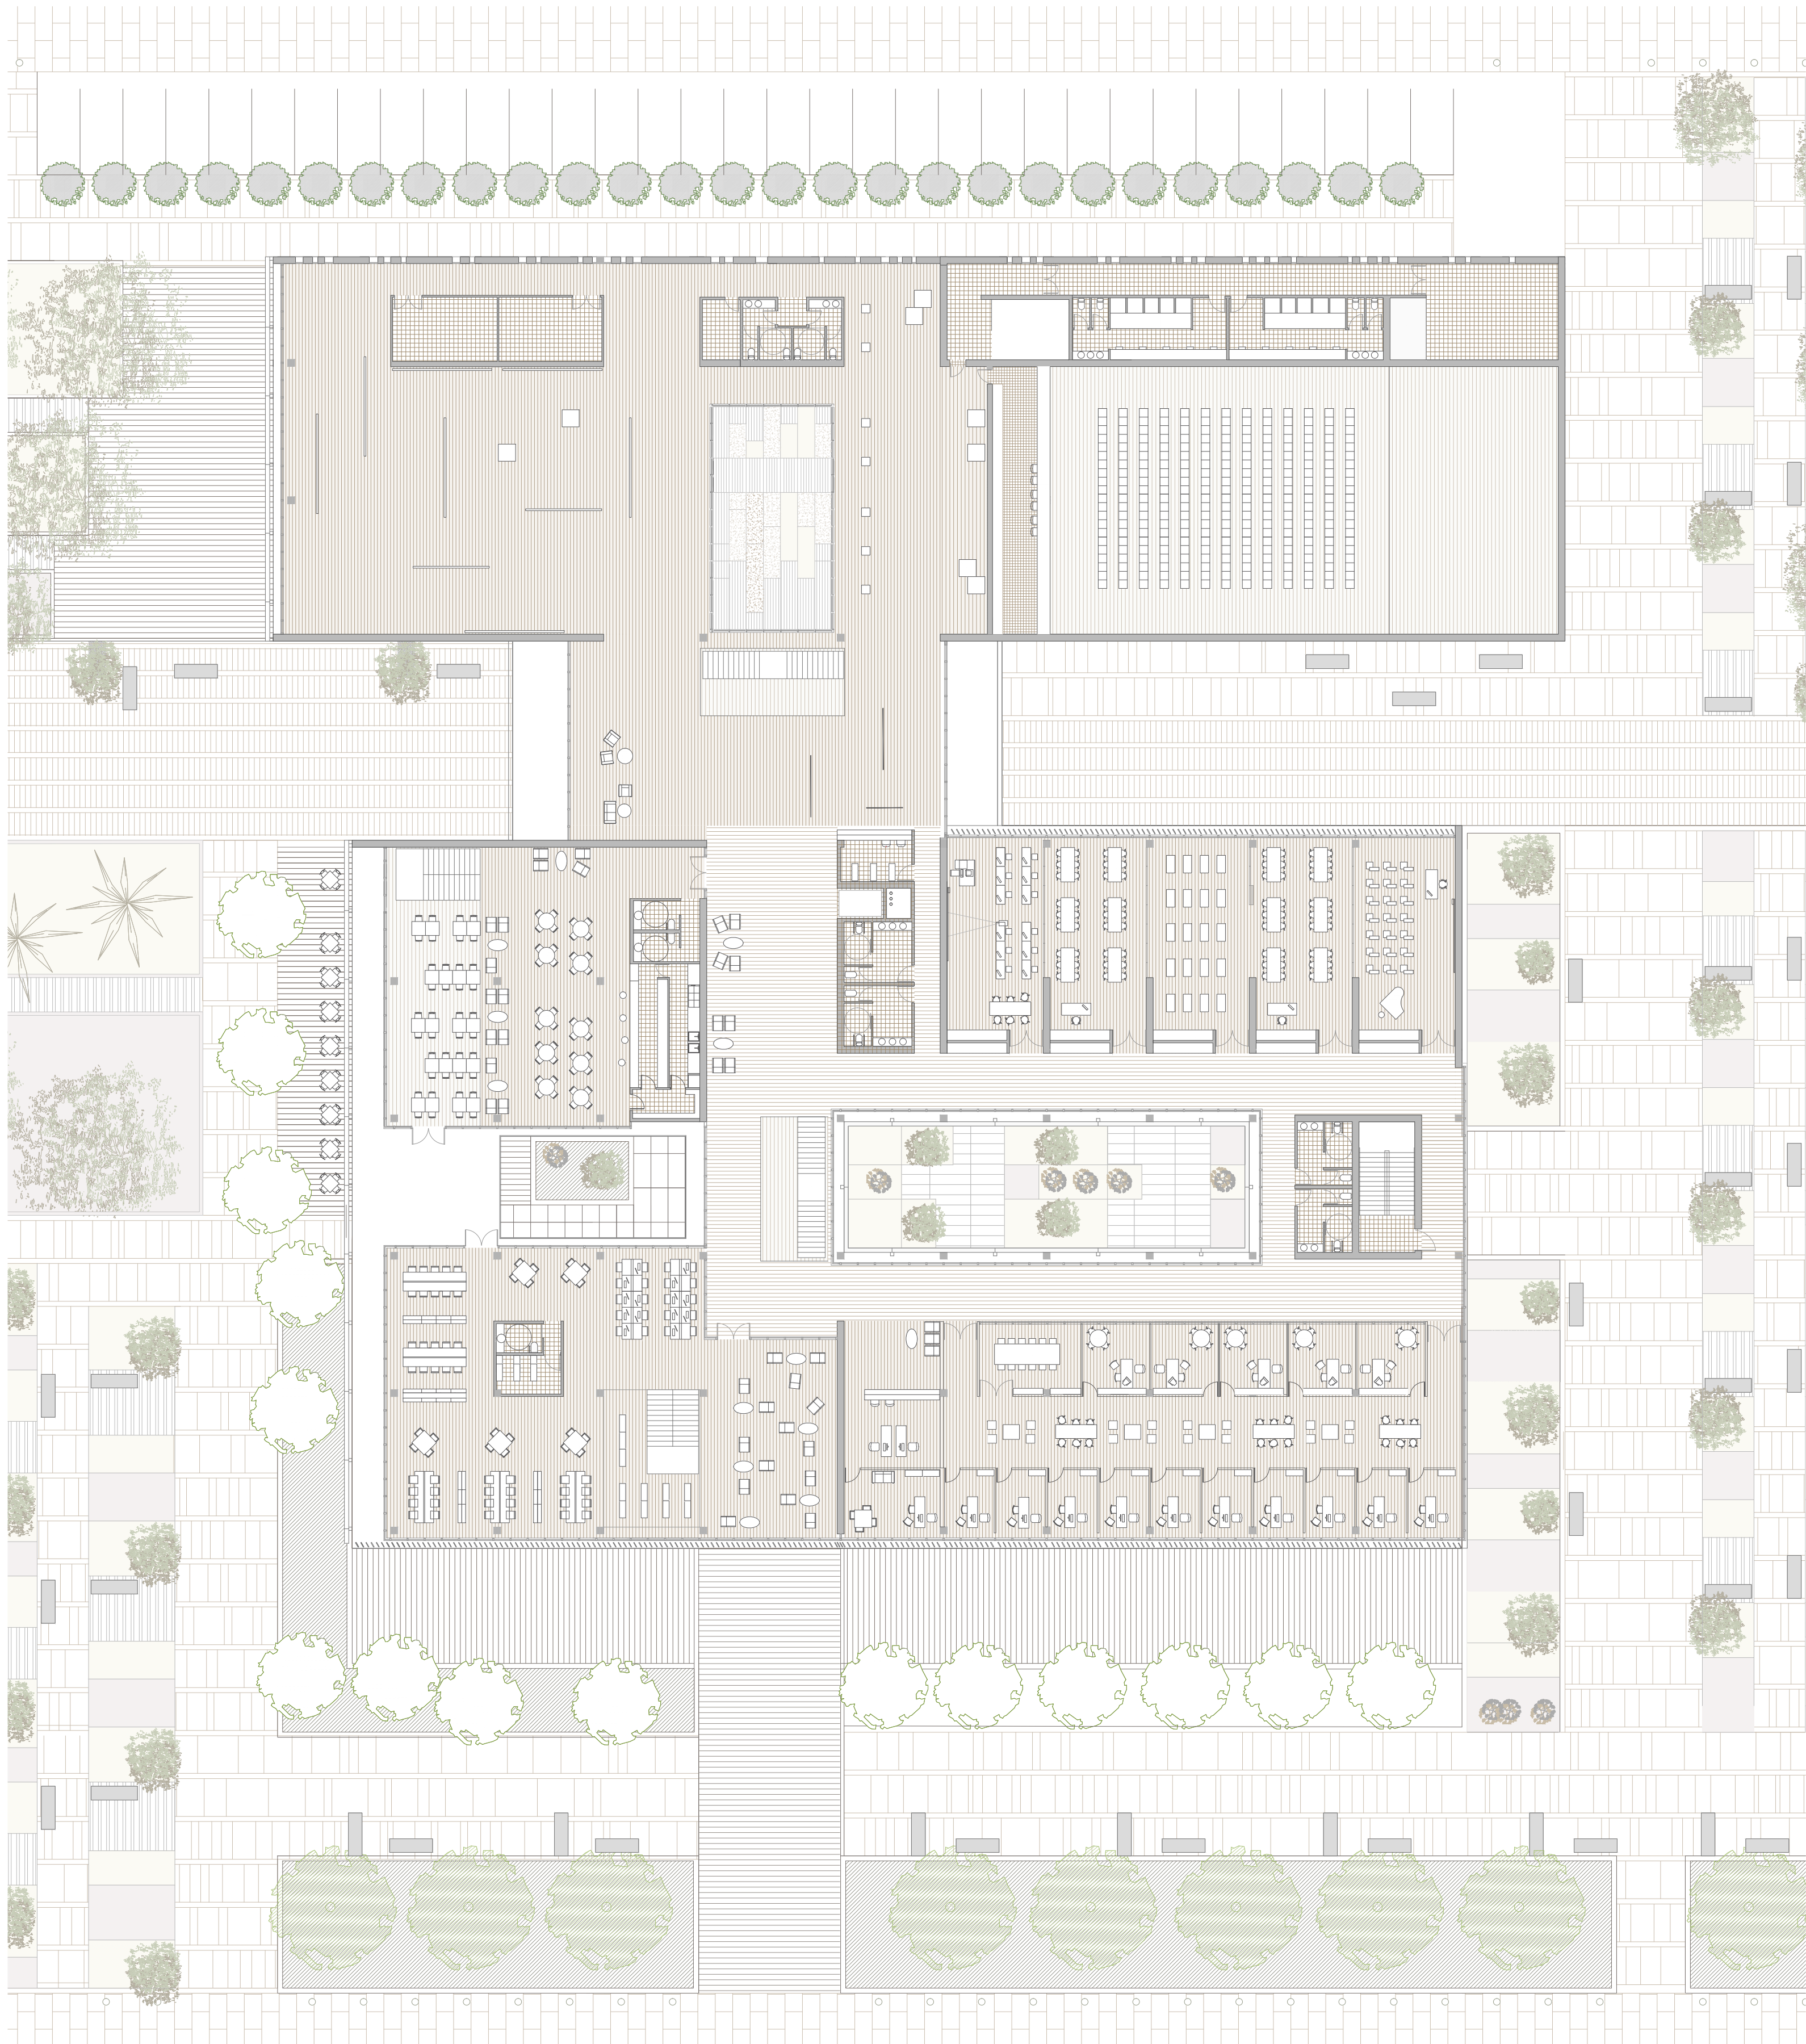

_PLANTA PRIMERA e:1/250



_SECCIÓN e:1/200