




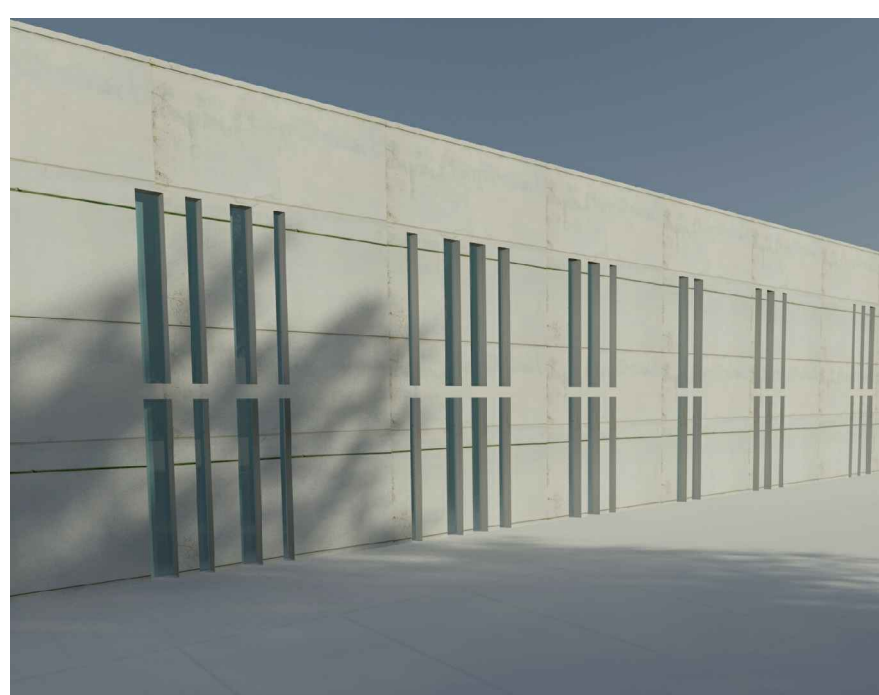

_ALZADO ESTE e:1/200

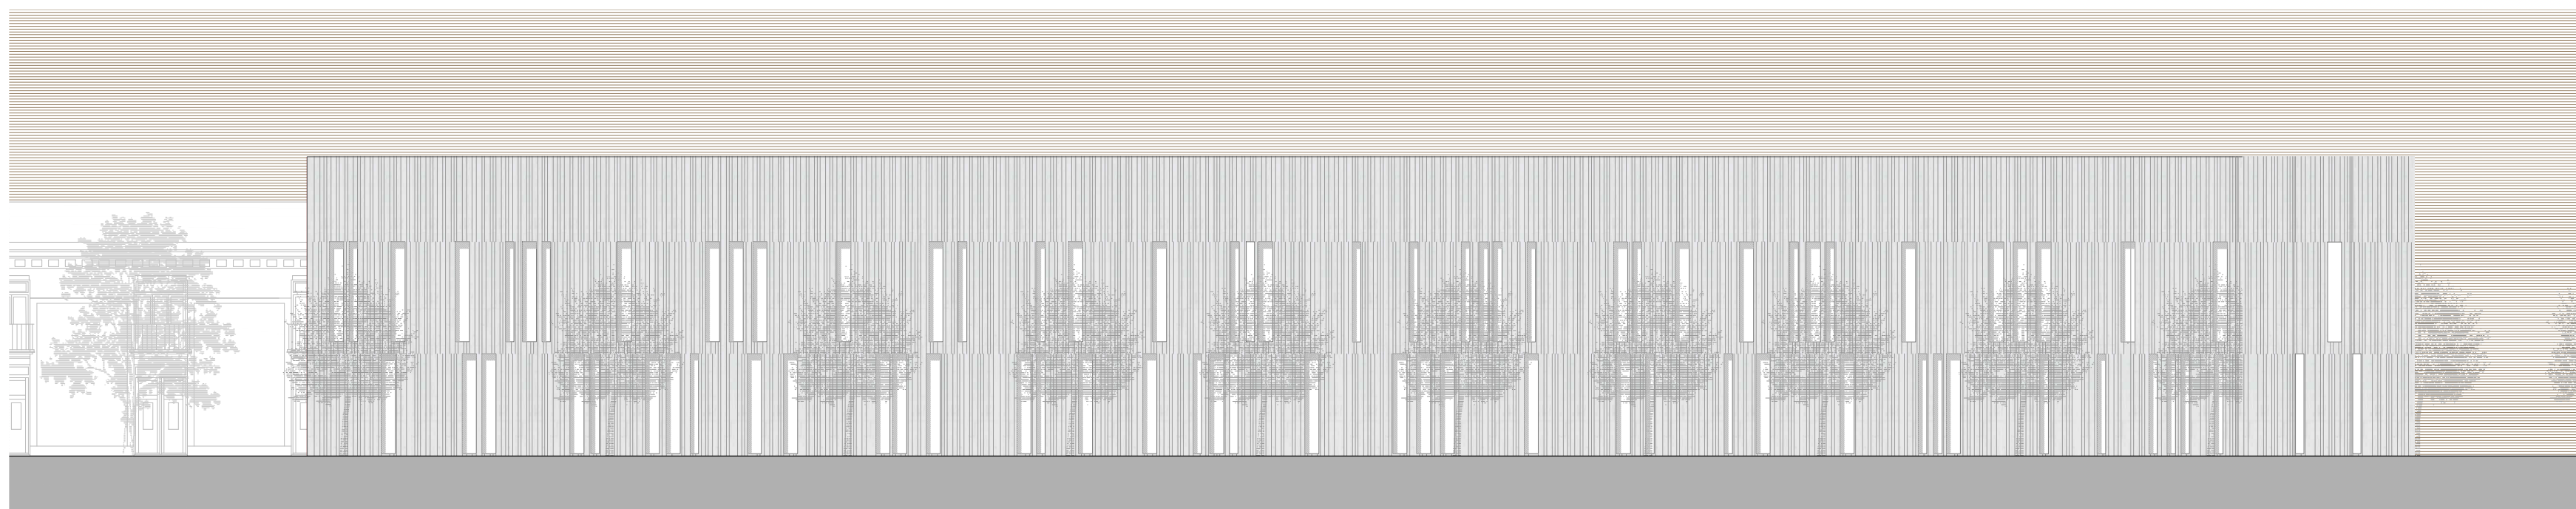

_ALZADO OESTE e:1/200

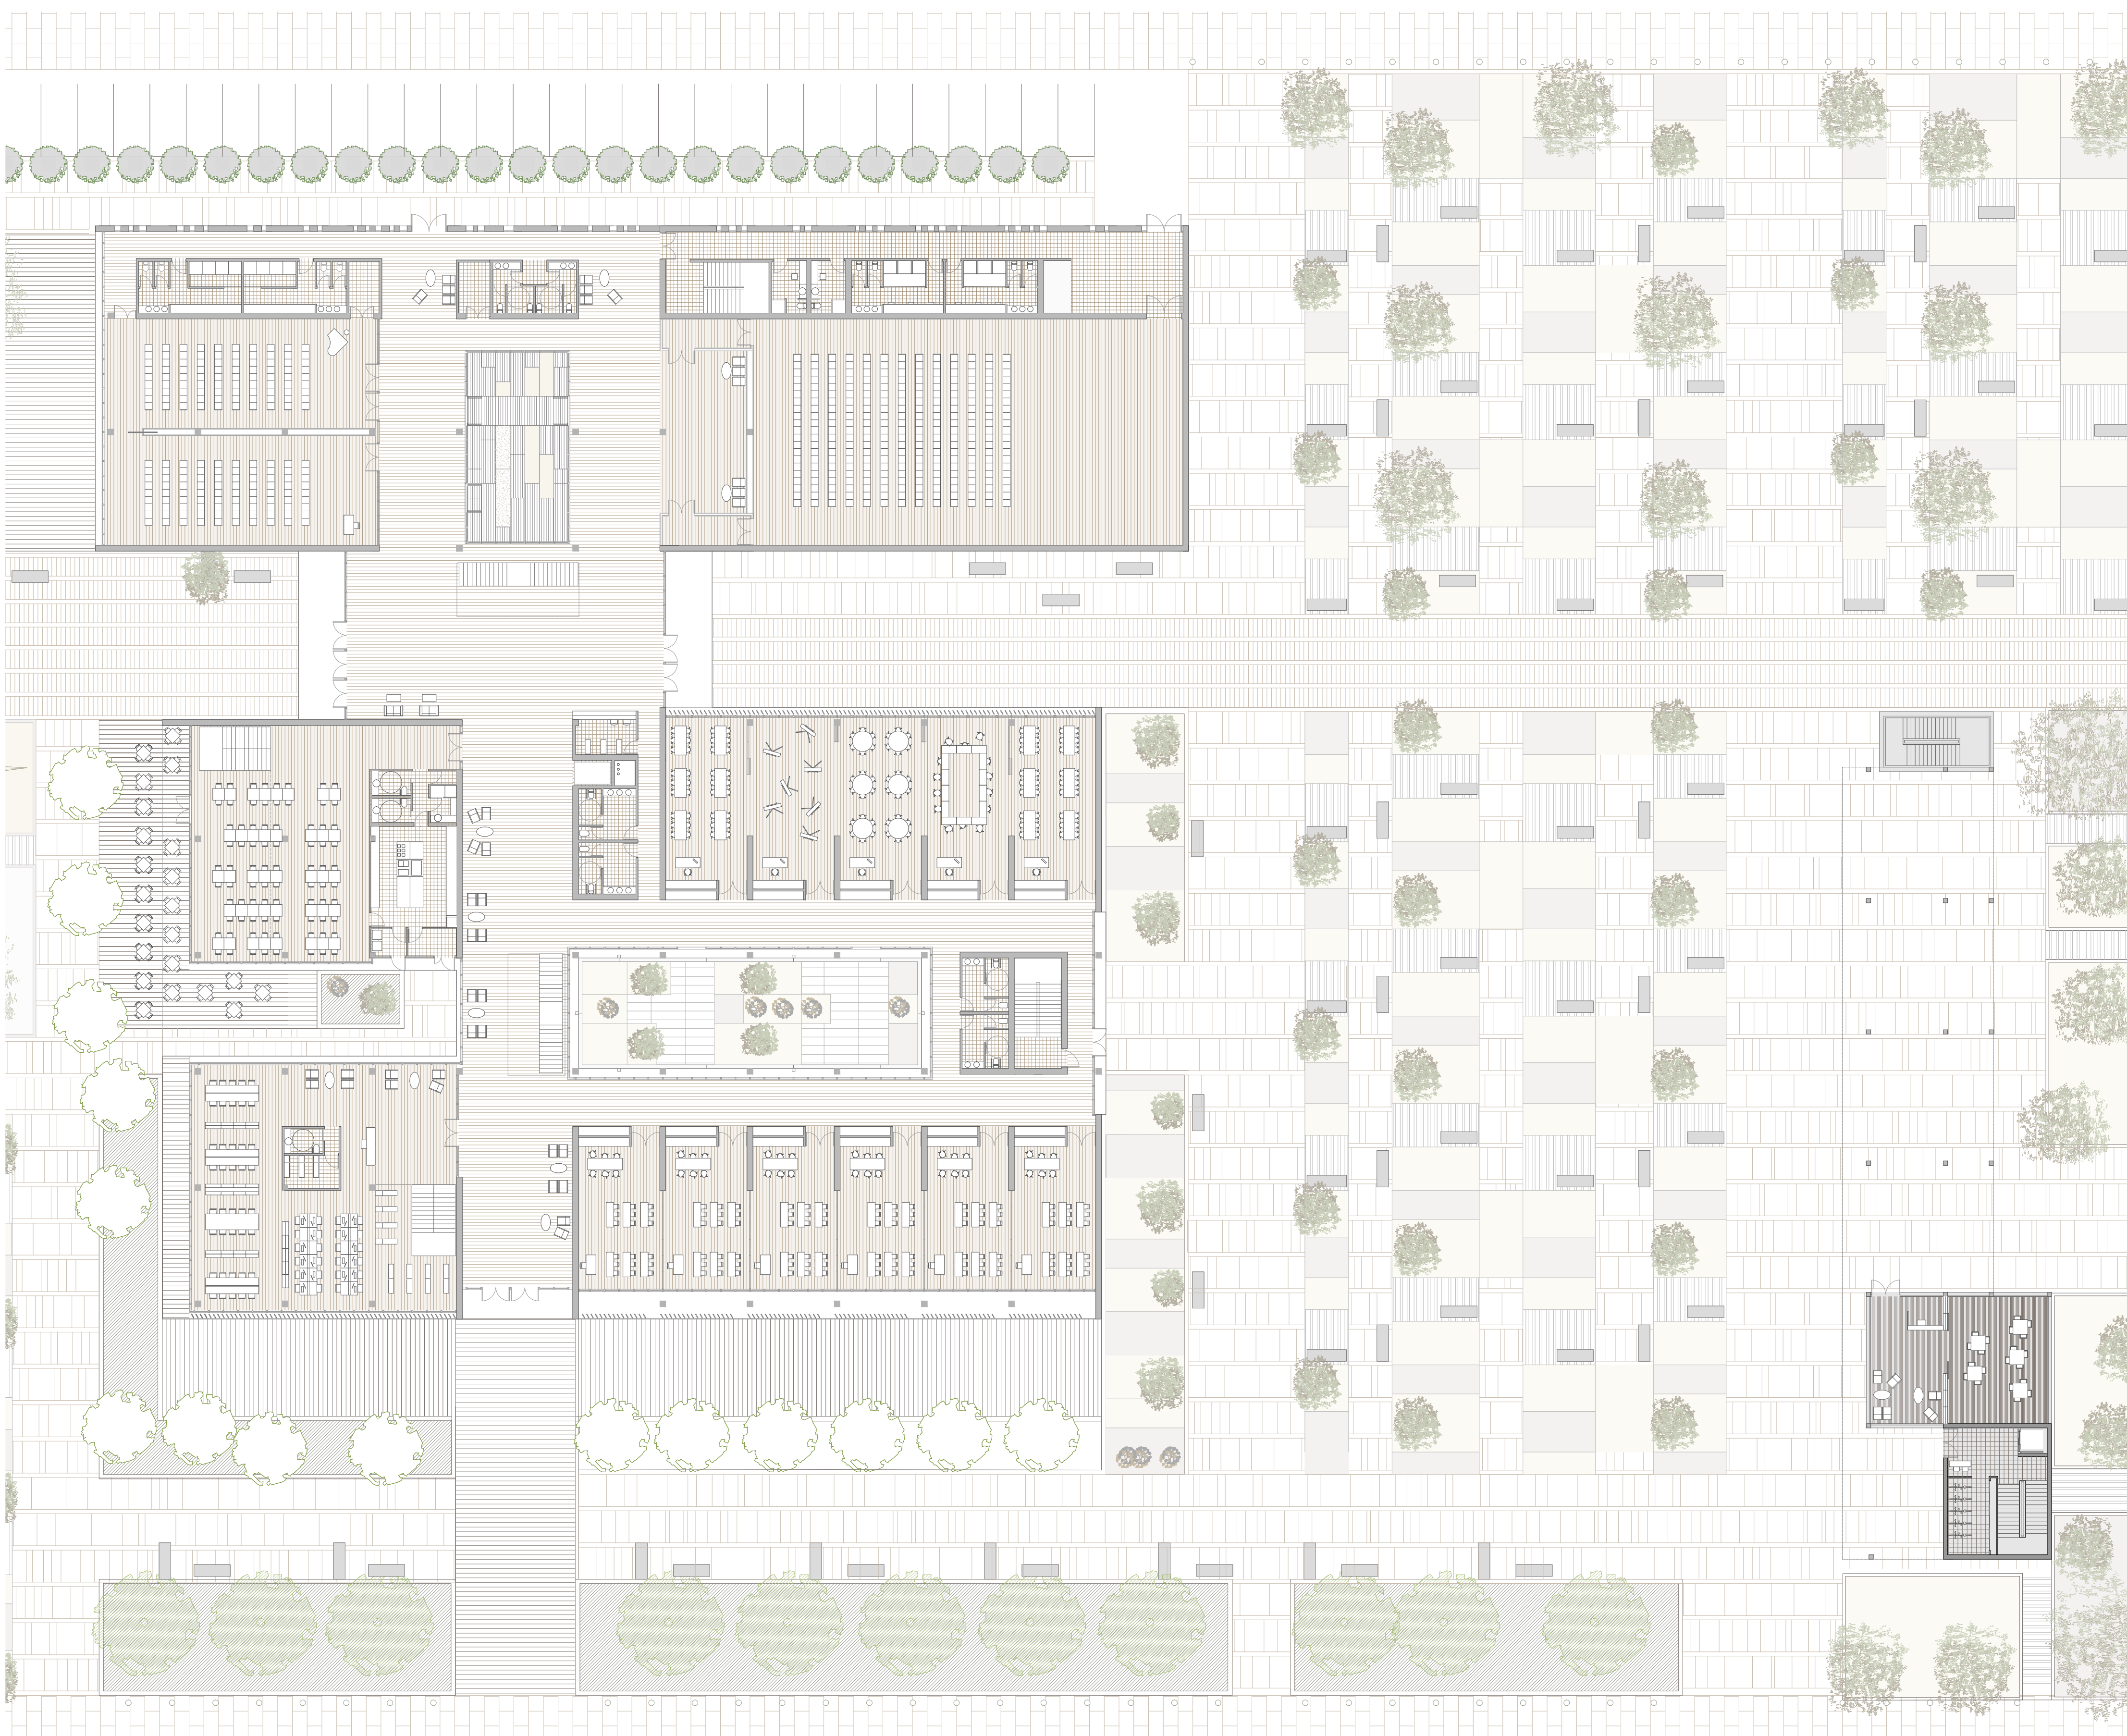

_PLANTA BAJA e:1/250



_SECCIÓN e:1/200