

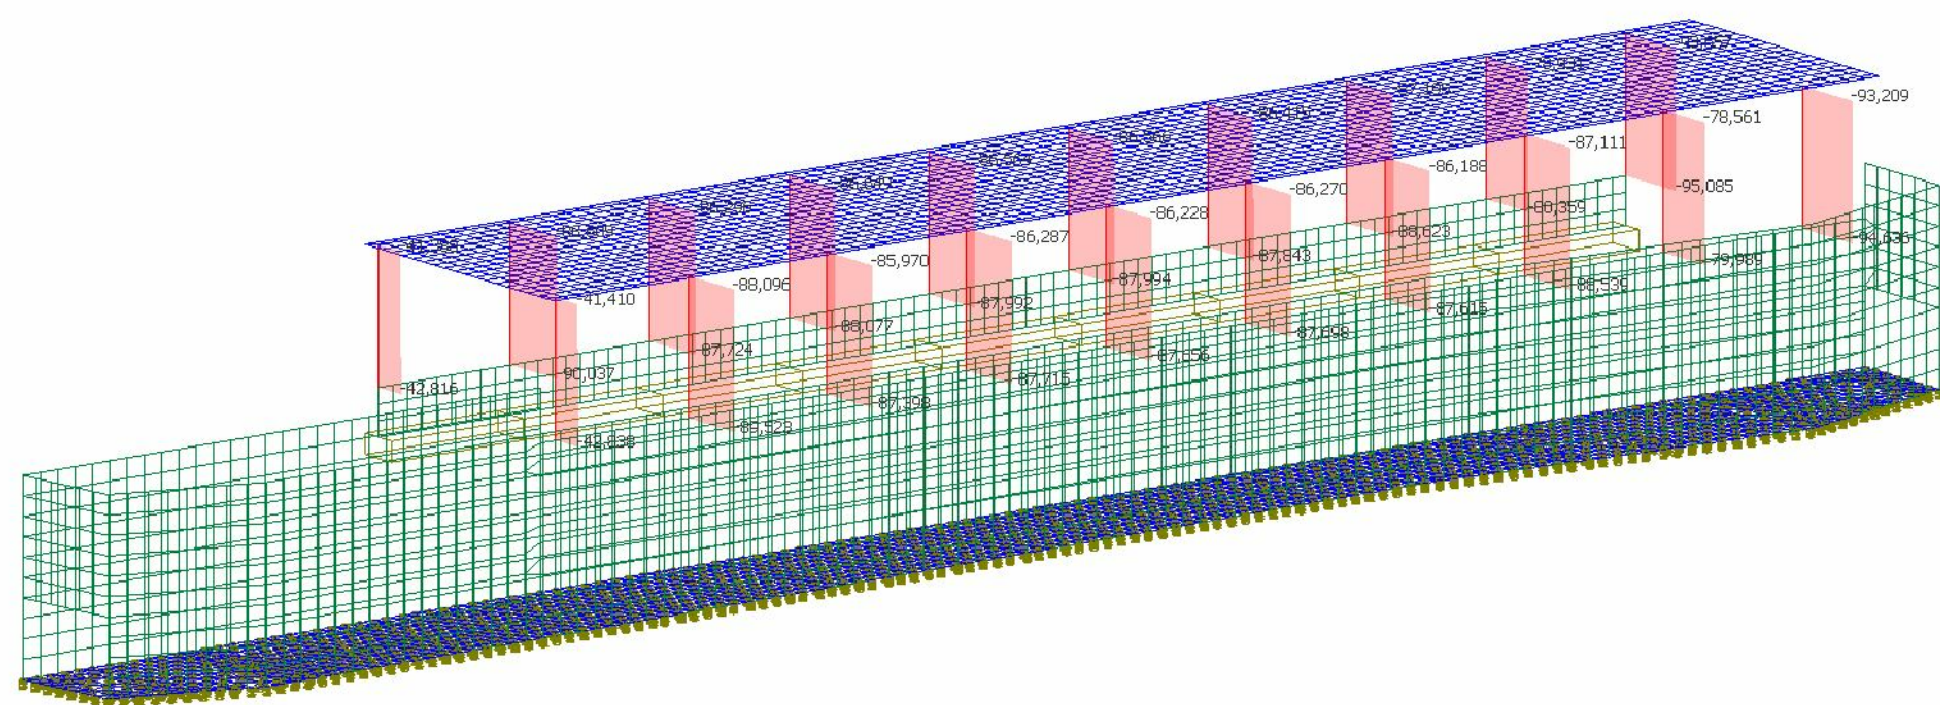


DIAGRAMA AXILES

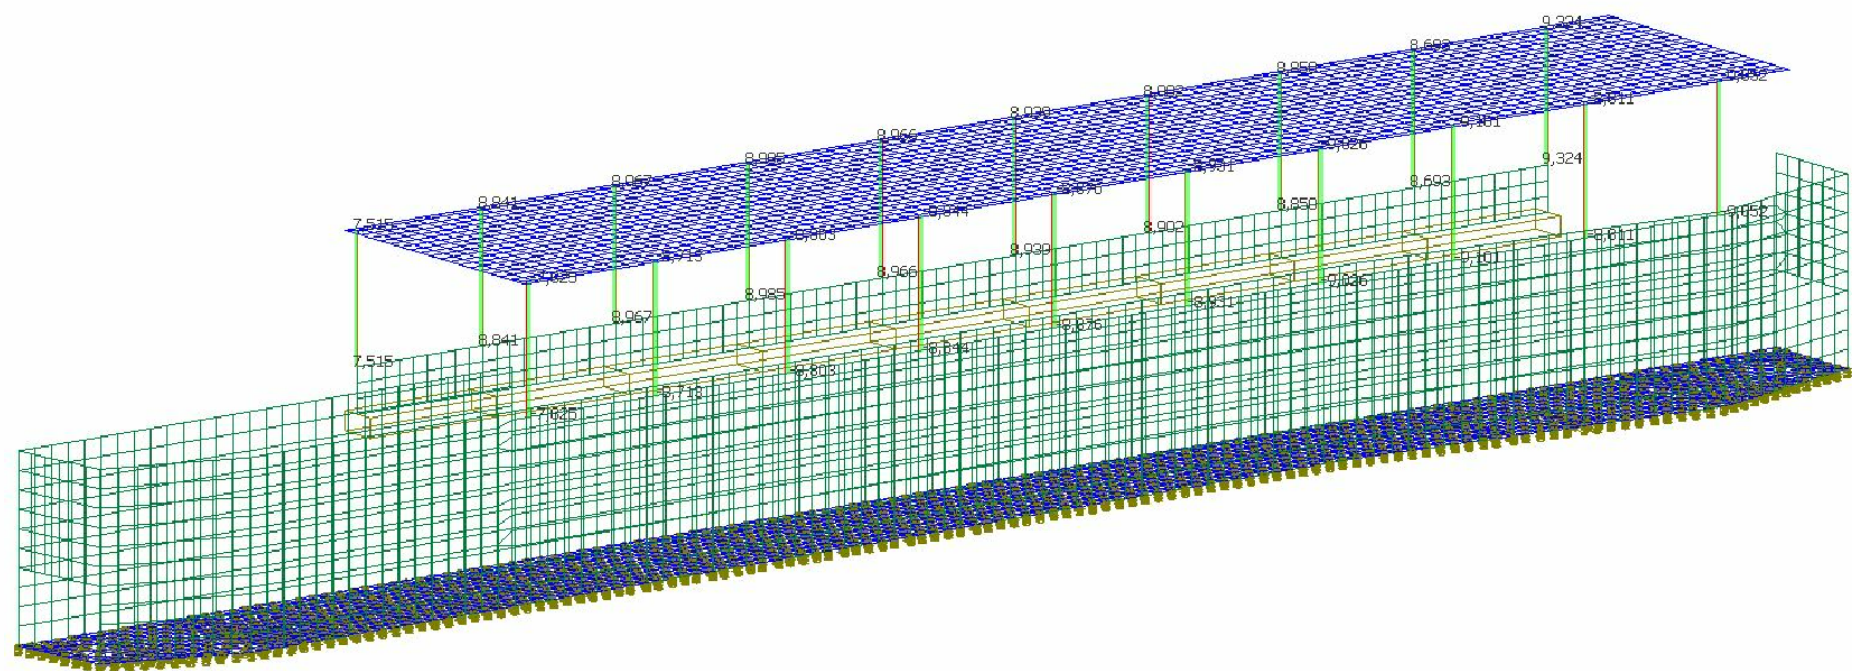


DIAGRAMA CORTANTES

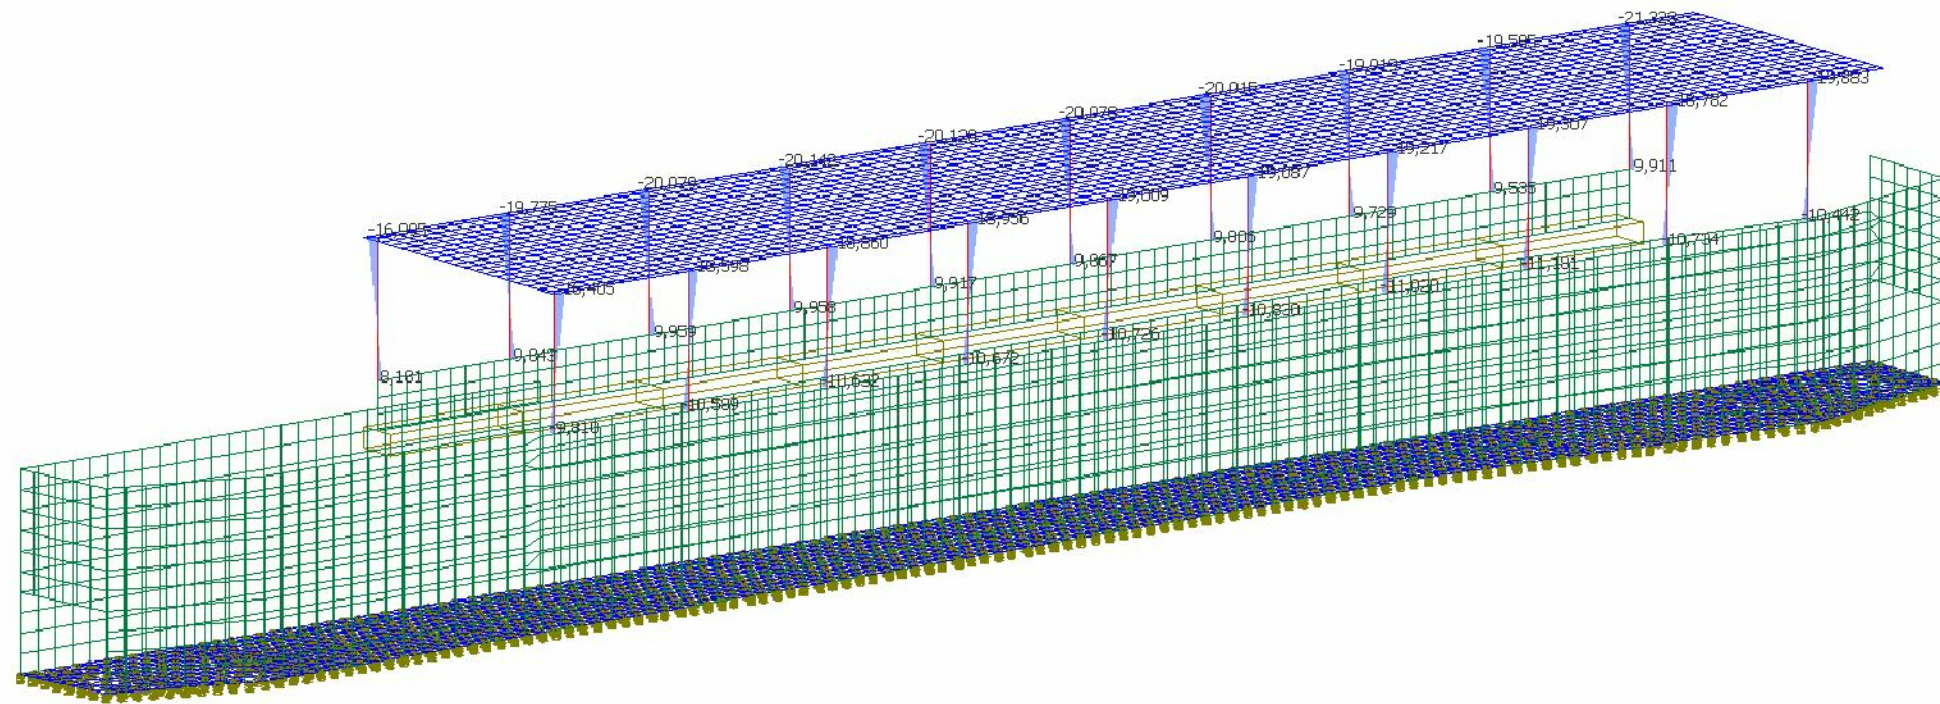


DIAGRAMA MOMENTOS


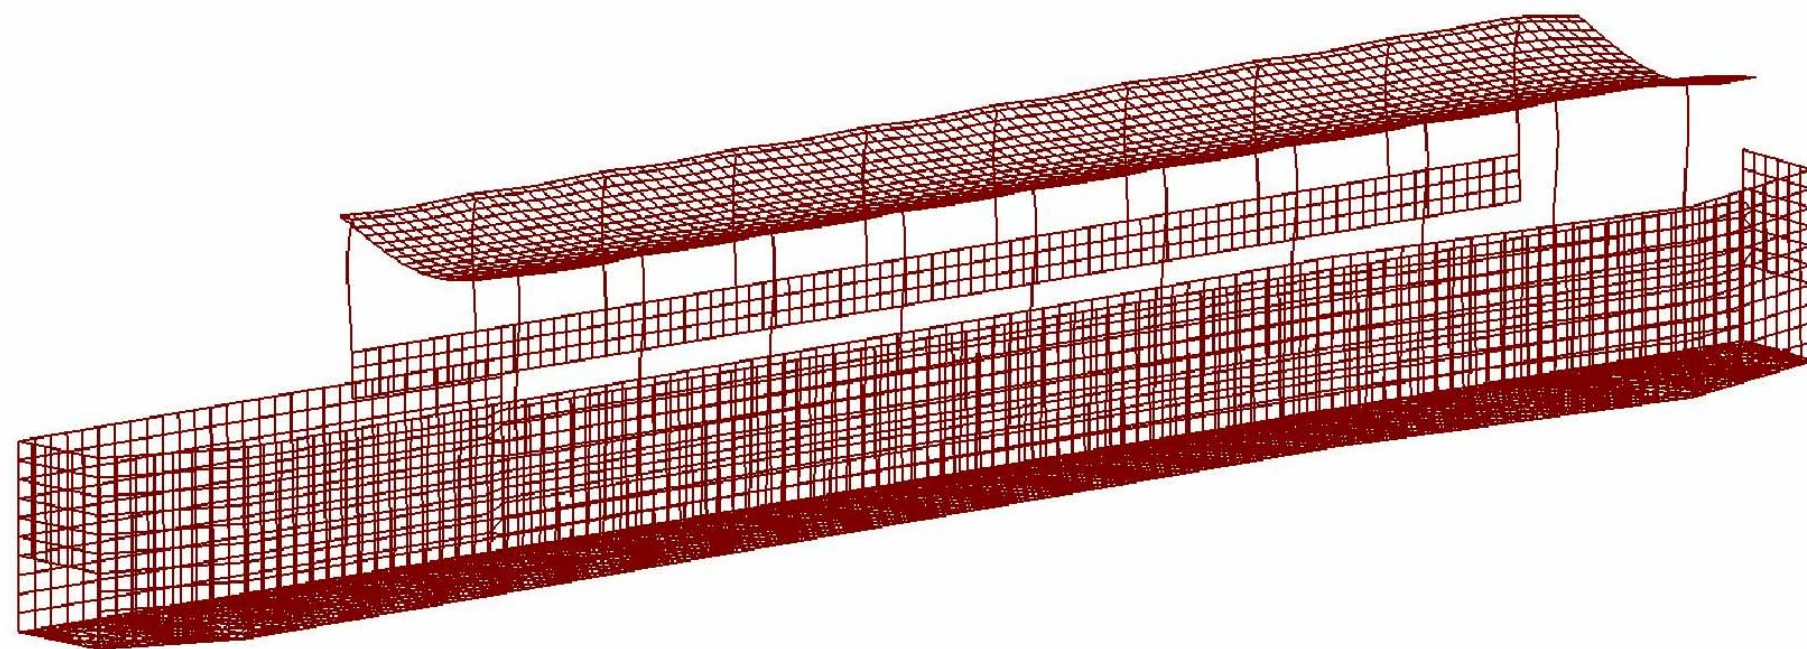


DIAGRAMA DEFORMADA

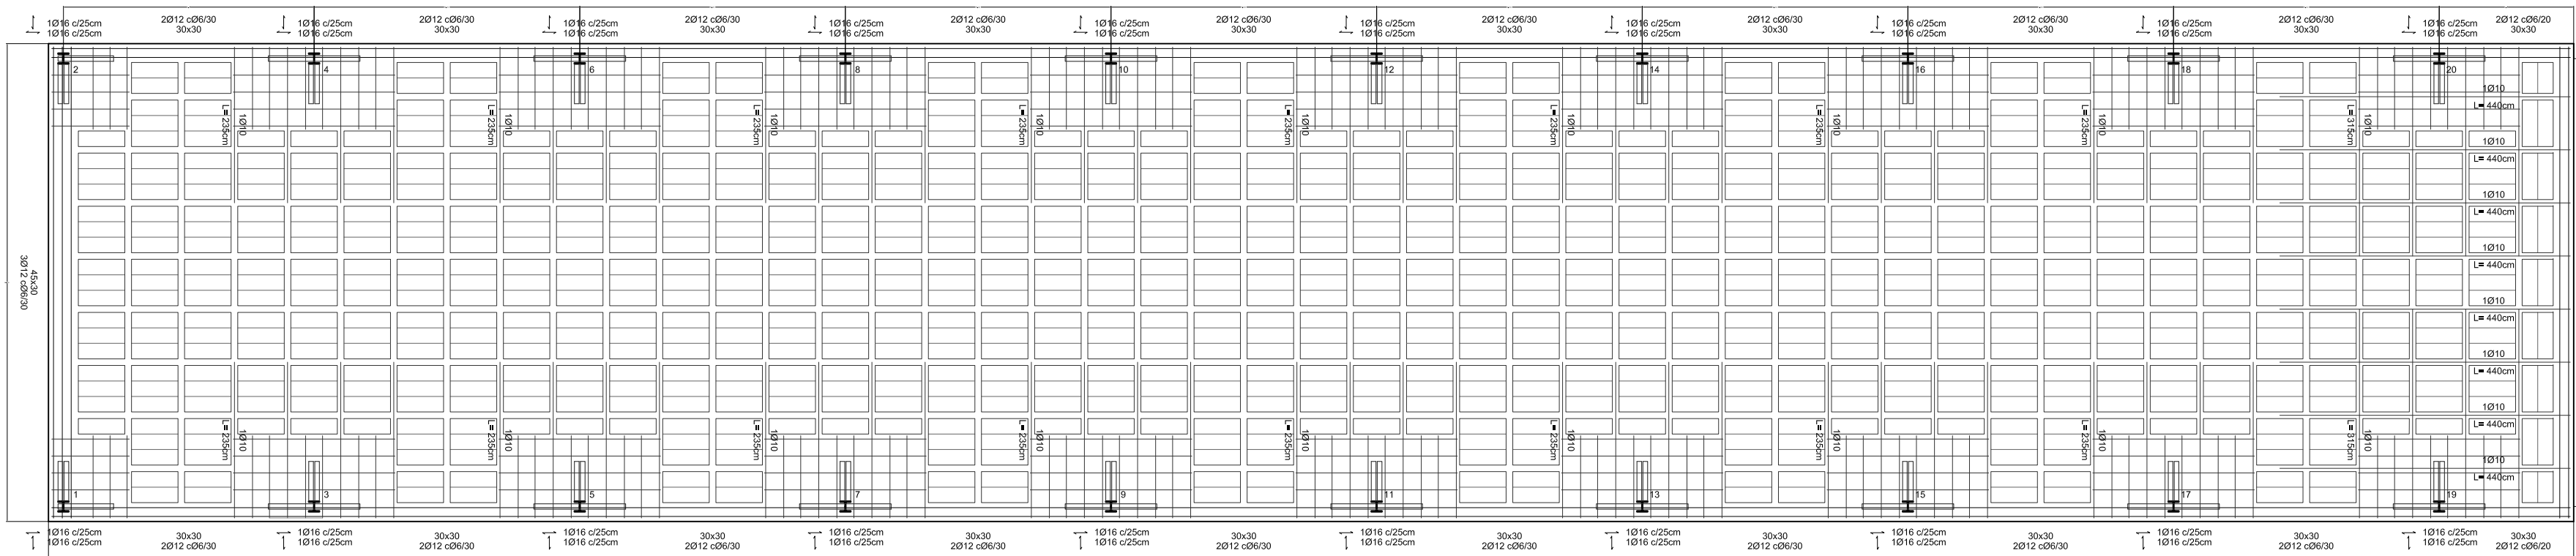

ESQUEMA PLANTA ESTRUCTURAL