



TRABAJO FINAL DE GRADO


ESTRUCTURA DE NAVE INDUSTRIAL DE ACERO: Estudio de soluciones 1, Programa de trabajos, Planos

Autor: JOSÉ ANTONIO ALAGARDA HUGUET  
Titulación: GRADO EN INGENIERIA DE OBRAS PÚBLICAS

Tutor: VICENTE JOSÉ LOPEZ DESFILIS  
VALENCIA, JULIO 2014




ESTRUCTURA DEFINITIVA (pórticos)

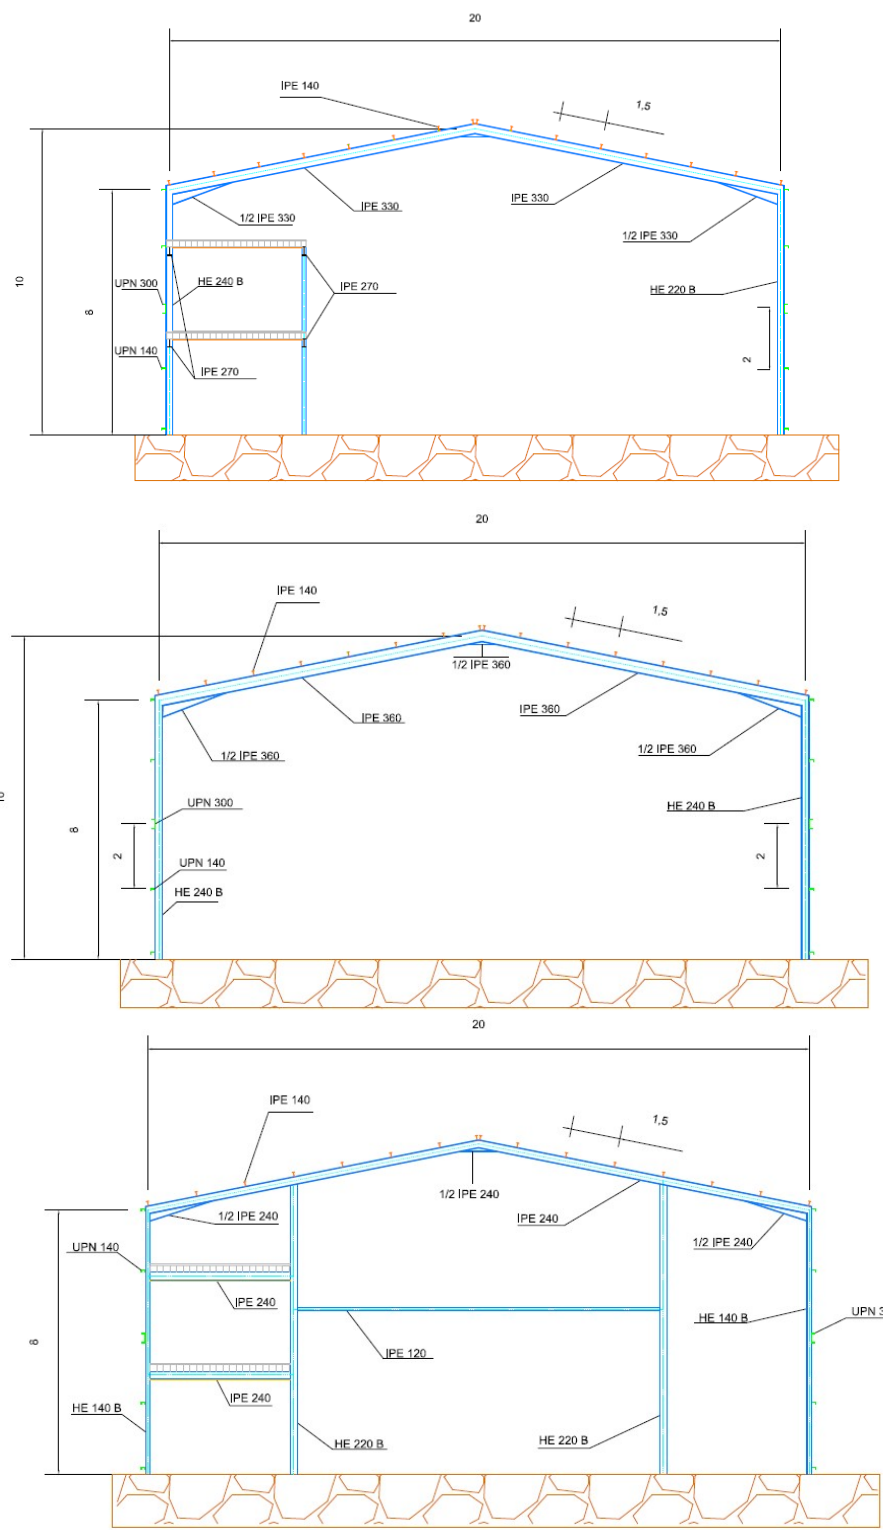


EMPLAZAMIENTO


ESTRUCTURA DE CUBIERTA

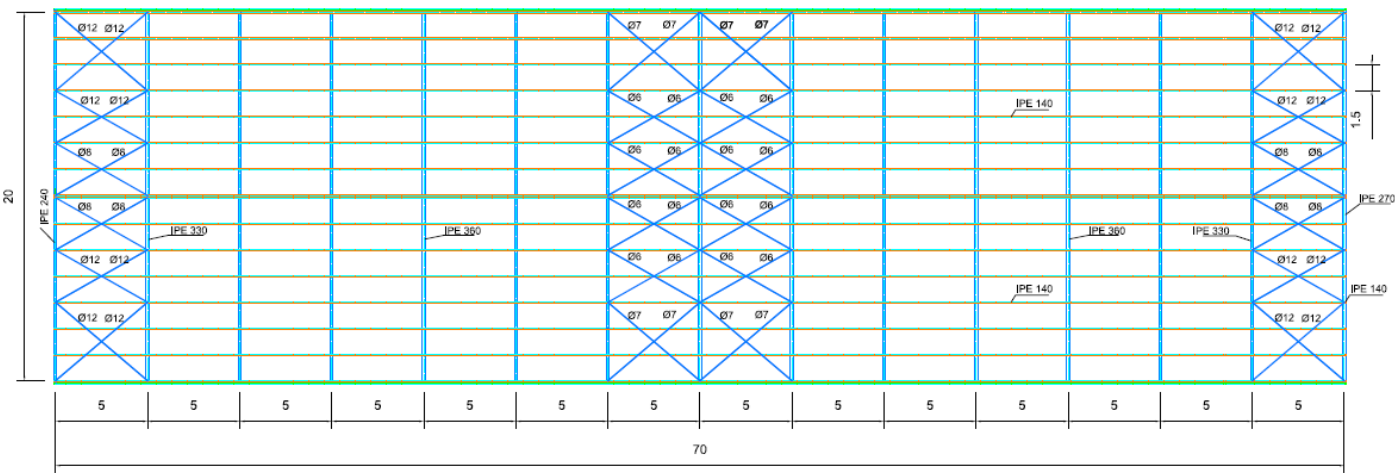


CIMENTACIÓN

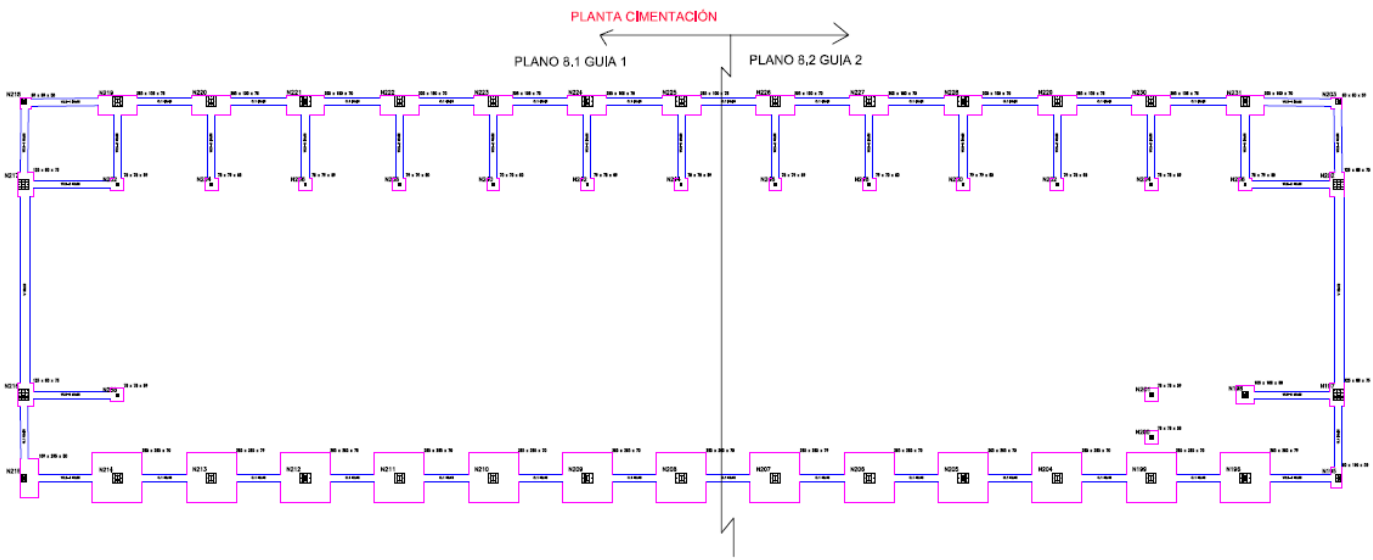


SOLUCIÓN PÓRTICO DE NUDOS RÍGIDOS

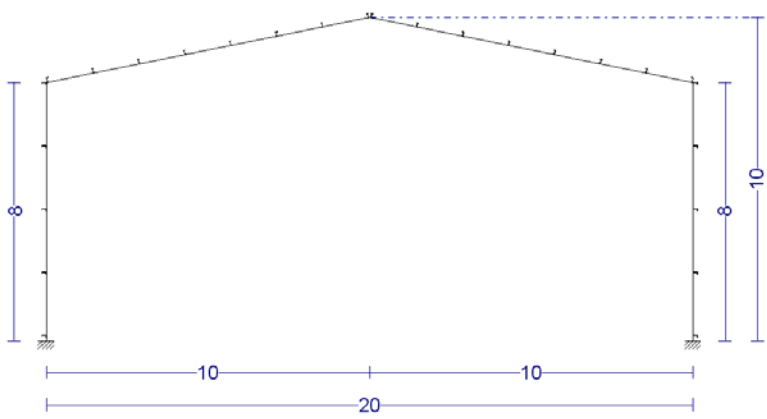


SOLUCIÓN MIXTA (DINTEL METÁLICO Y PILARES DE HORMIGÓN)

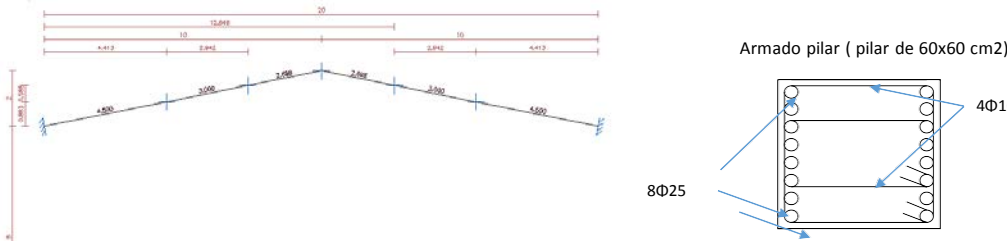


SOLUCIÓN EN CELOSIA TIPO AMERICANA

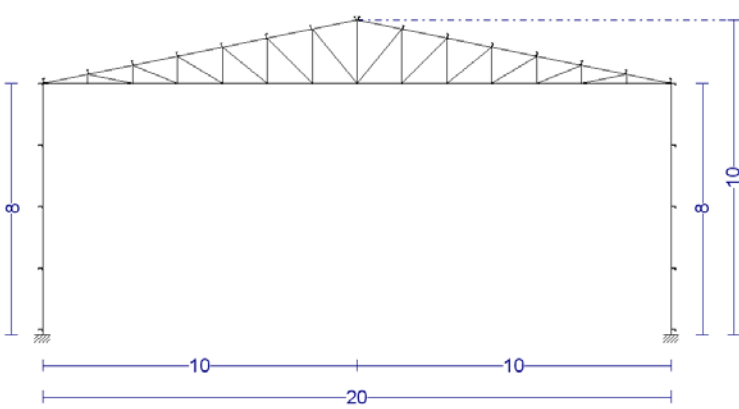


SOLUCIÓN DE HORMIGÓN

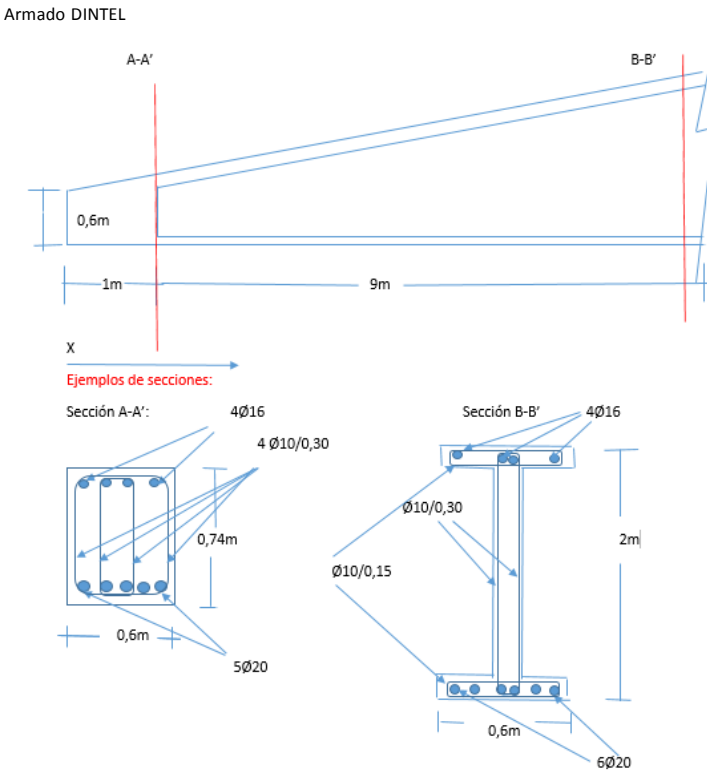

Zapatas aisladas fachada sur

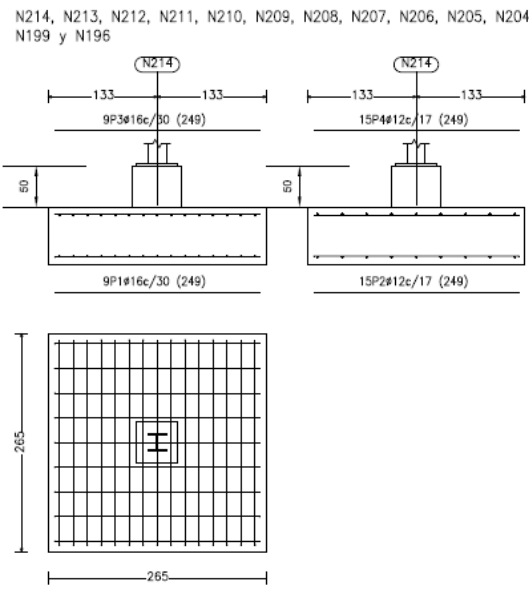

Zapatas de apoyo del forjado

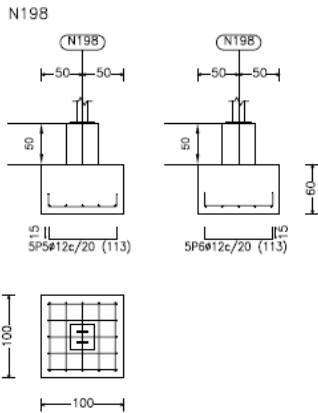

Armado pilar solución de hormigón:

