




ESTRUCTURA DE LATERAL NORTE

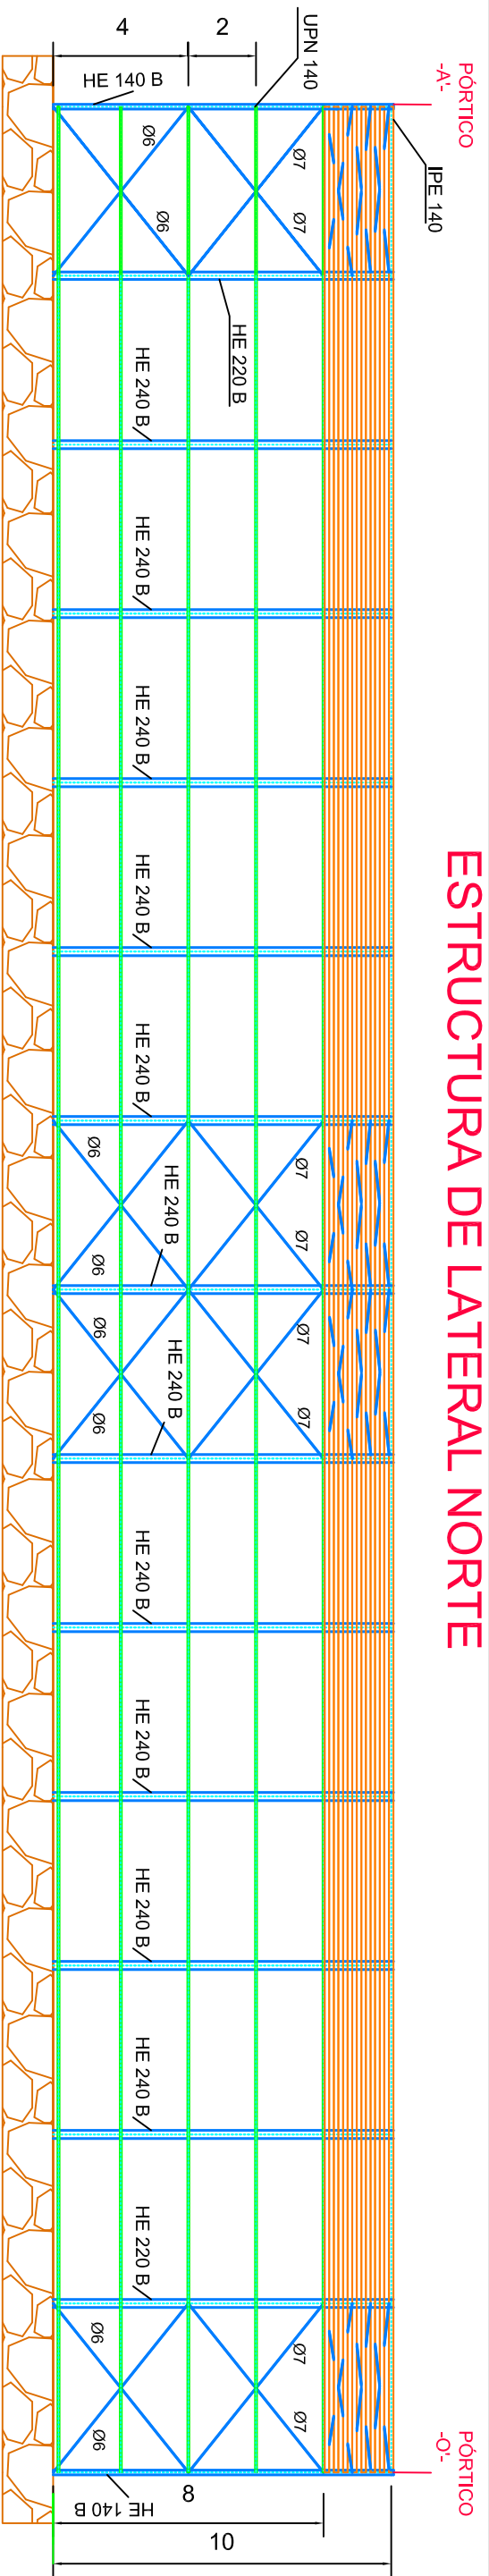

ESTRUCTURA LATERAL SUR

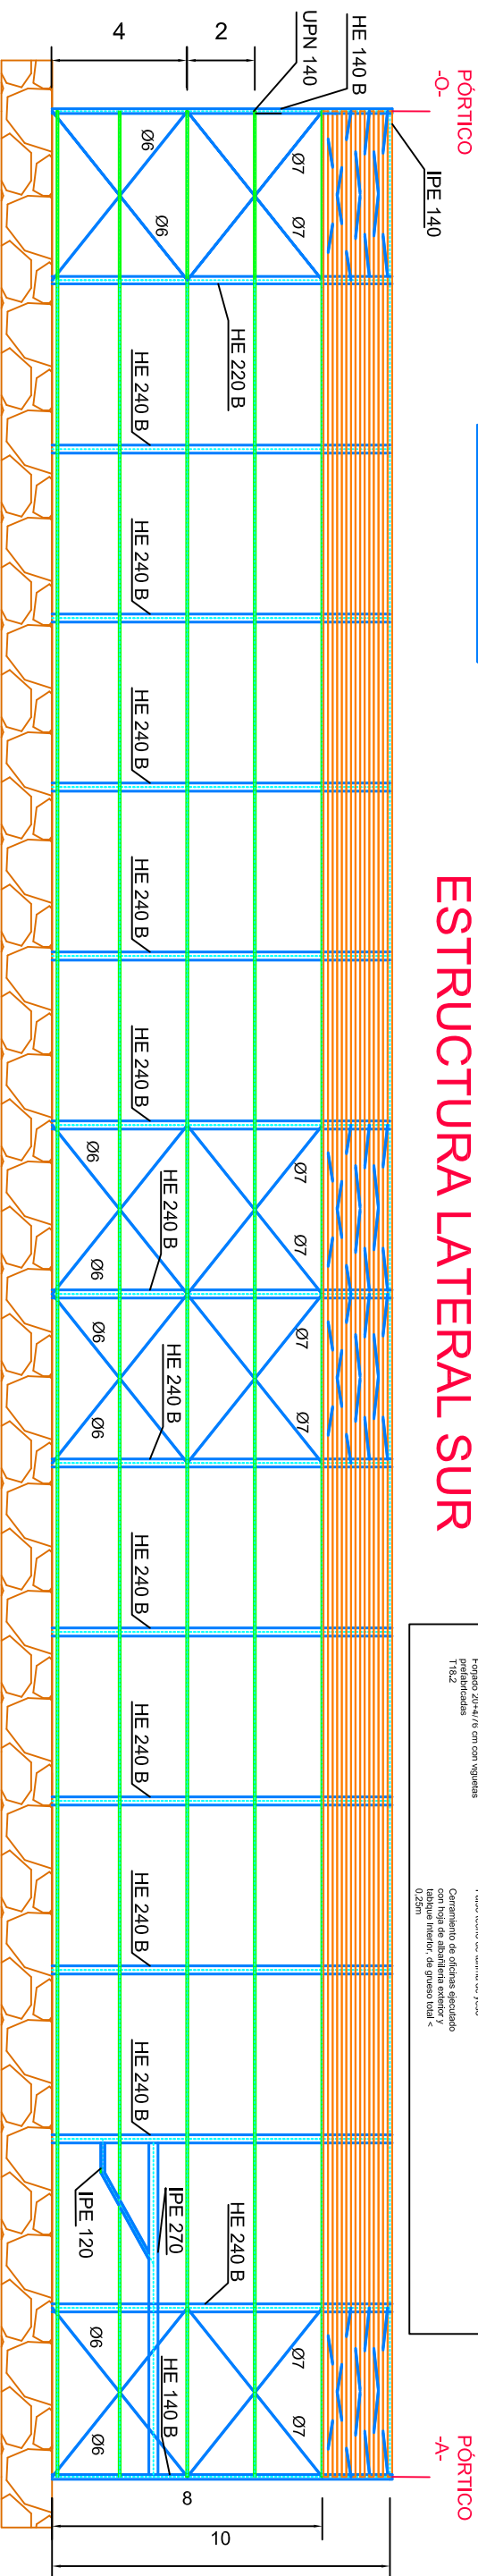

CUADRO DE MATERIALES		
Perfiles laminados S275	Características de los materiales del acabado	Características de los materiales de la estructura

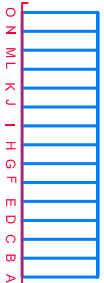

COTAS m

NOTA: Correas definidas en el plano de estructura de cubierta Plano 20.

		GRADO EN INGENIERIA DE OBRAS PÚBLICAS			
TFG: ESTRUCTURA DE NAVE INDUSTRIAL DE ACERO: Estudio de soluciones 1, Programa de trabajos y Planos					
Alumno: JOSÉ ANTONIO ALAGARDA HUGUET					
Plano de:		ESTRUCTURAS LATERALES NORTE Y SUR			
Alumnos:		VICENTE BLASCO DE LA LAMA		Número de plano 19	
		JOSÉ ANTONIO ALAGARDA HUGUET		Escala: 1/200	
Tutor:		VICENTE JOSÉ LOPEZ DESFILIS		Fecha: 03/06/2014	
				Firma:	