
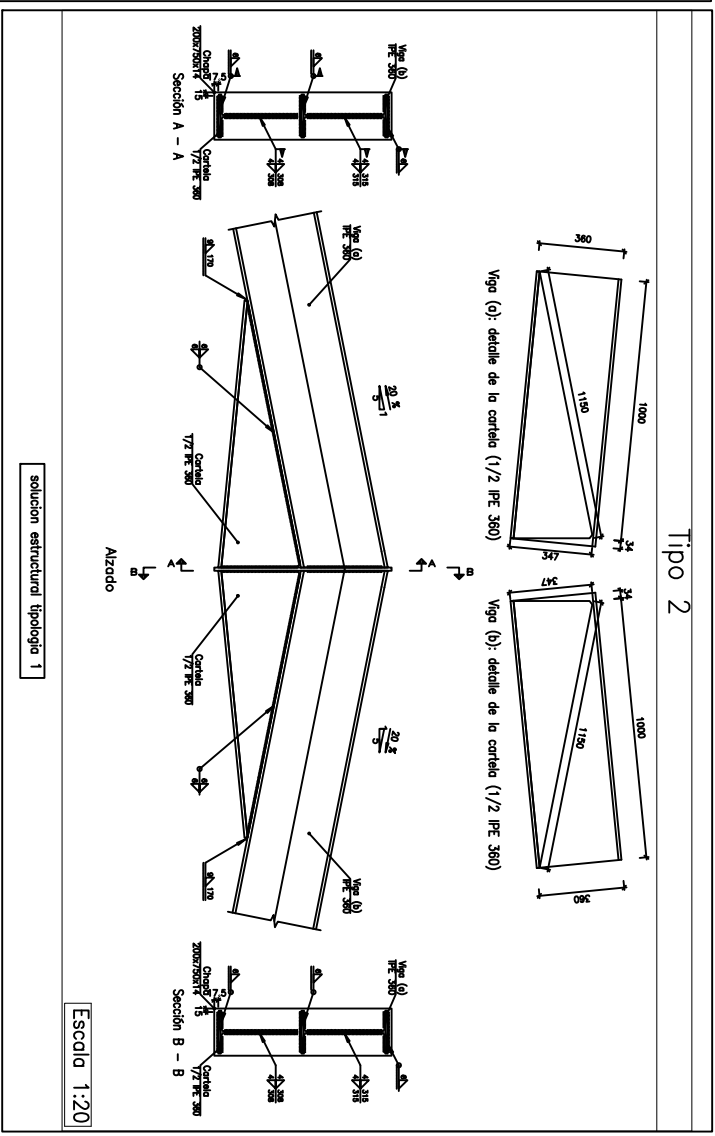


UNIONES

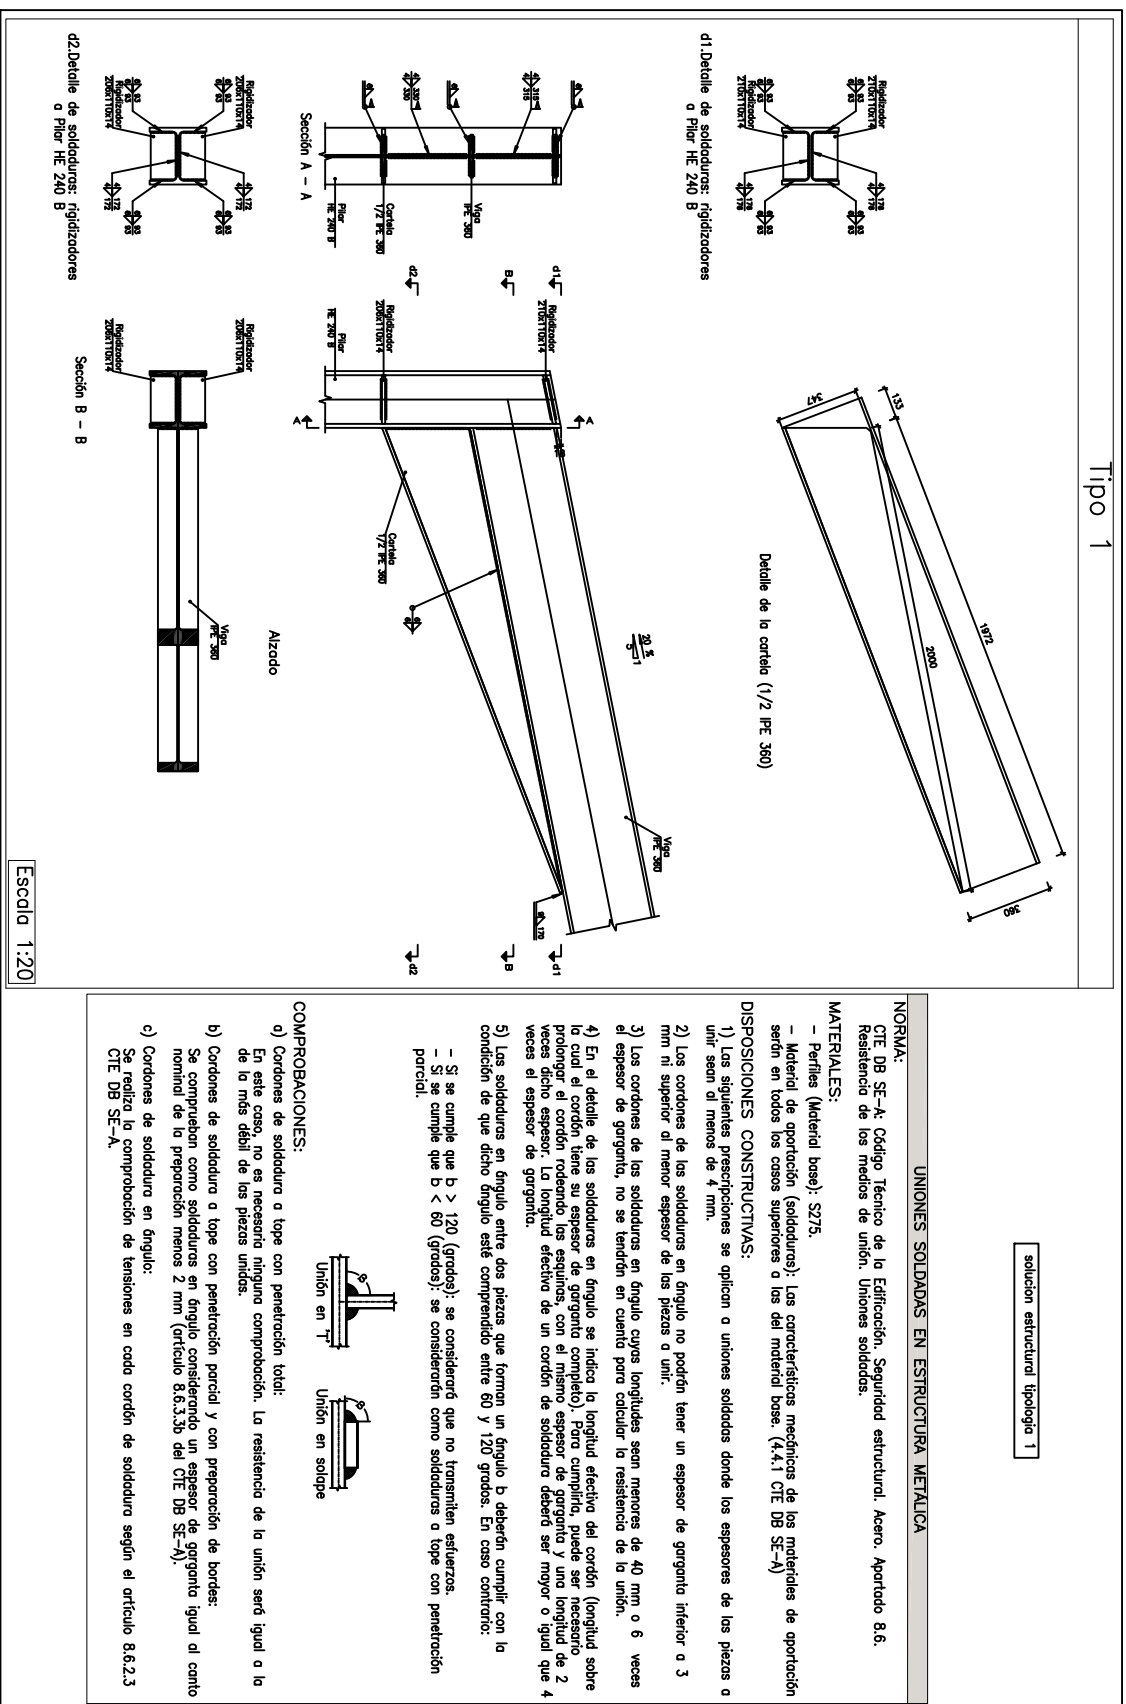

 UNIVERSITAT POLITÈCNICA DE VALÈNCIA			
GRADO EN INGENIERIA DE OBRAS PÚBLICAS			
ITG. ESTRUCTURA DE NAVE INDUSTRIAL DE ACERO: Estudio de soluciones 1, Programa de trabajos y Planos			
Alumno: JOSÉ ANTONIO ALAGARDA HUGUET			
Plano de:		UNIONES DE LA ESTRUCTURA	
Alumnos:	VICENTE BLASCO DE LA LAMA JOSÉ ANTONIO ALAGARDA HUGUET	Número de plano	24
		Escala:	1/20
Tutor:	VICENTE JOSÉ LOPEZ DESFILIS		Fecha:
			03/06/2014
		Firma:	