
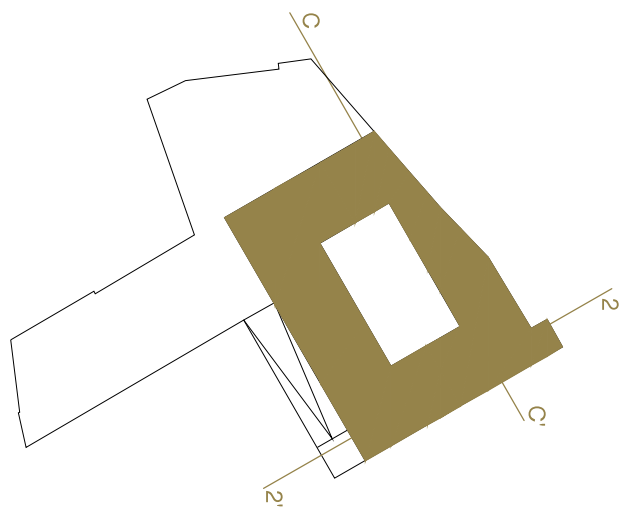


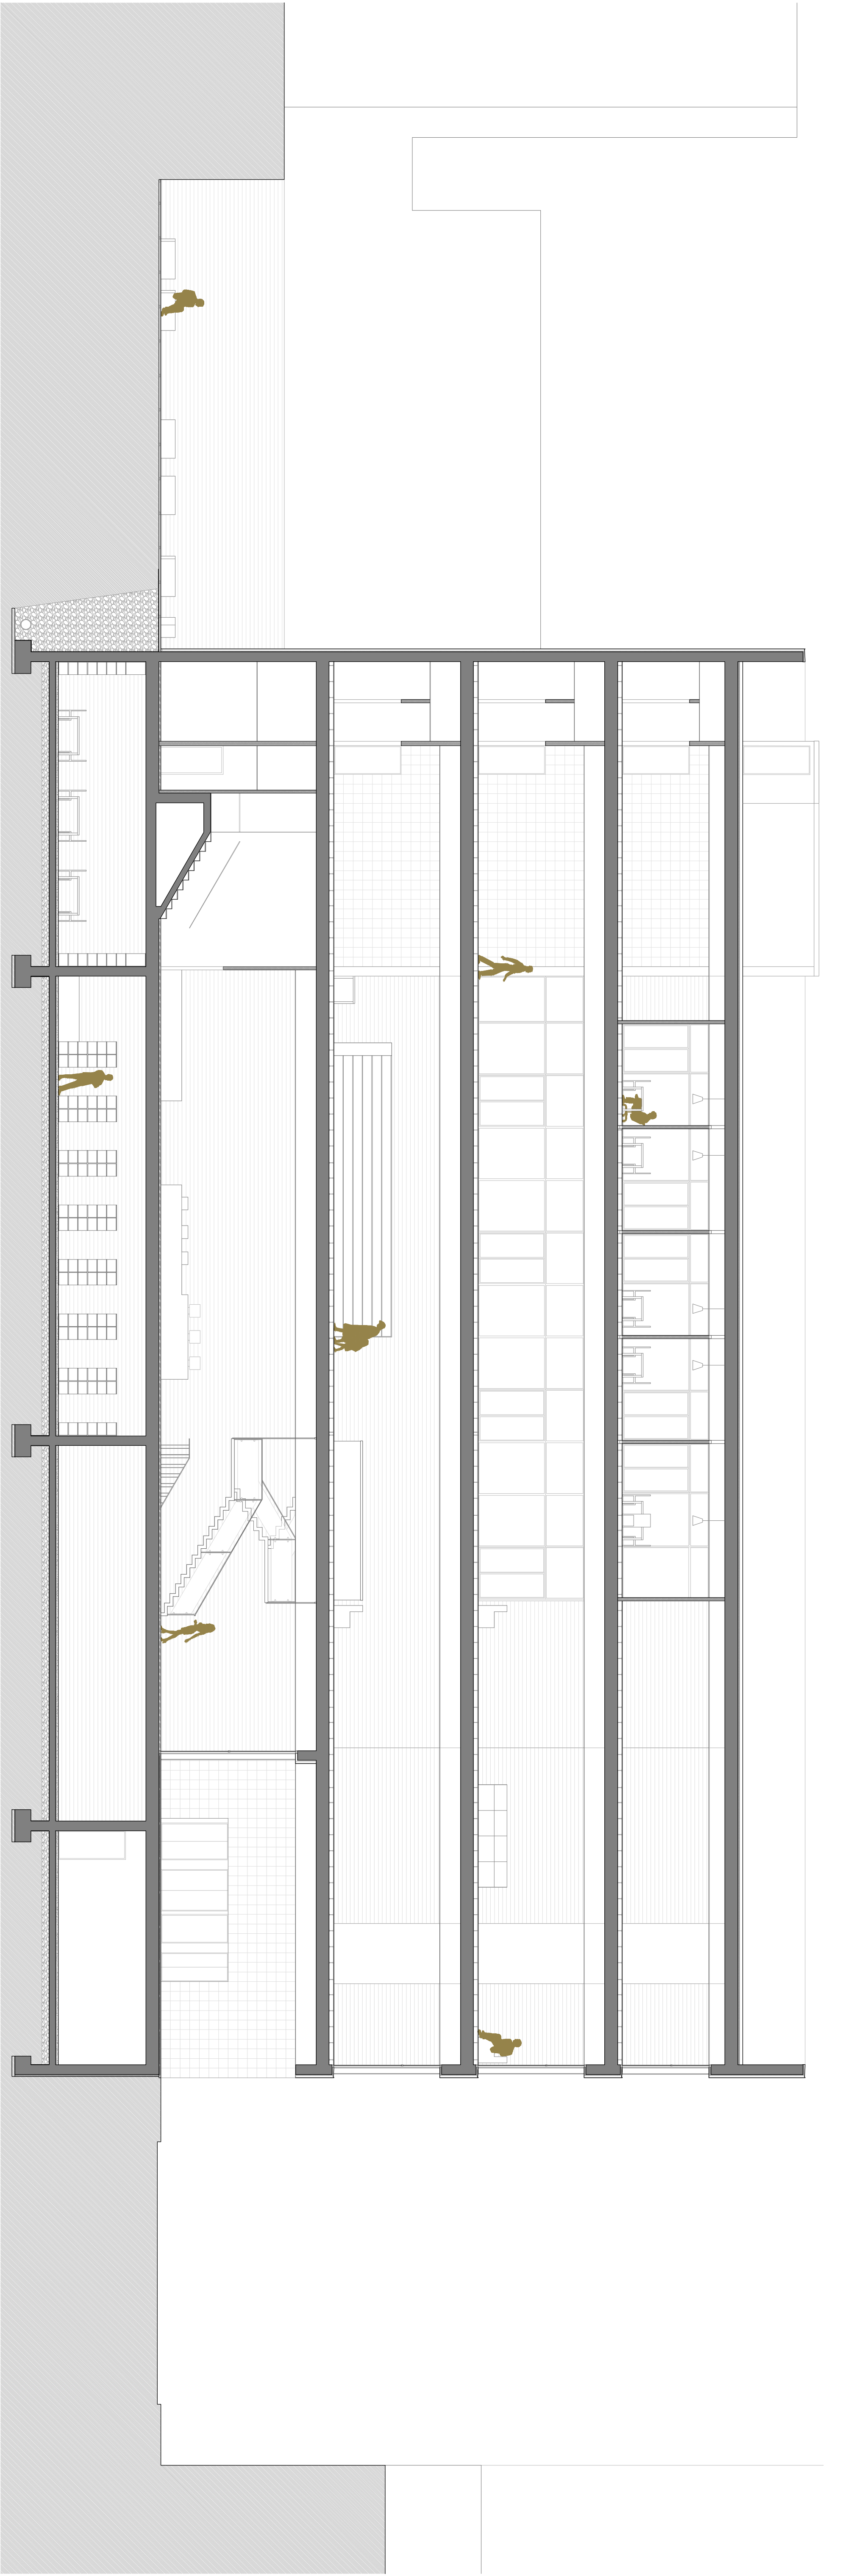

BIBLIOTECA
PÚBLICA
4

sección C-C'
ISABEL LA CATÓLICA
T5 PFC

0m