


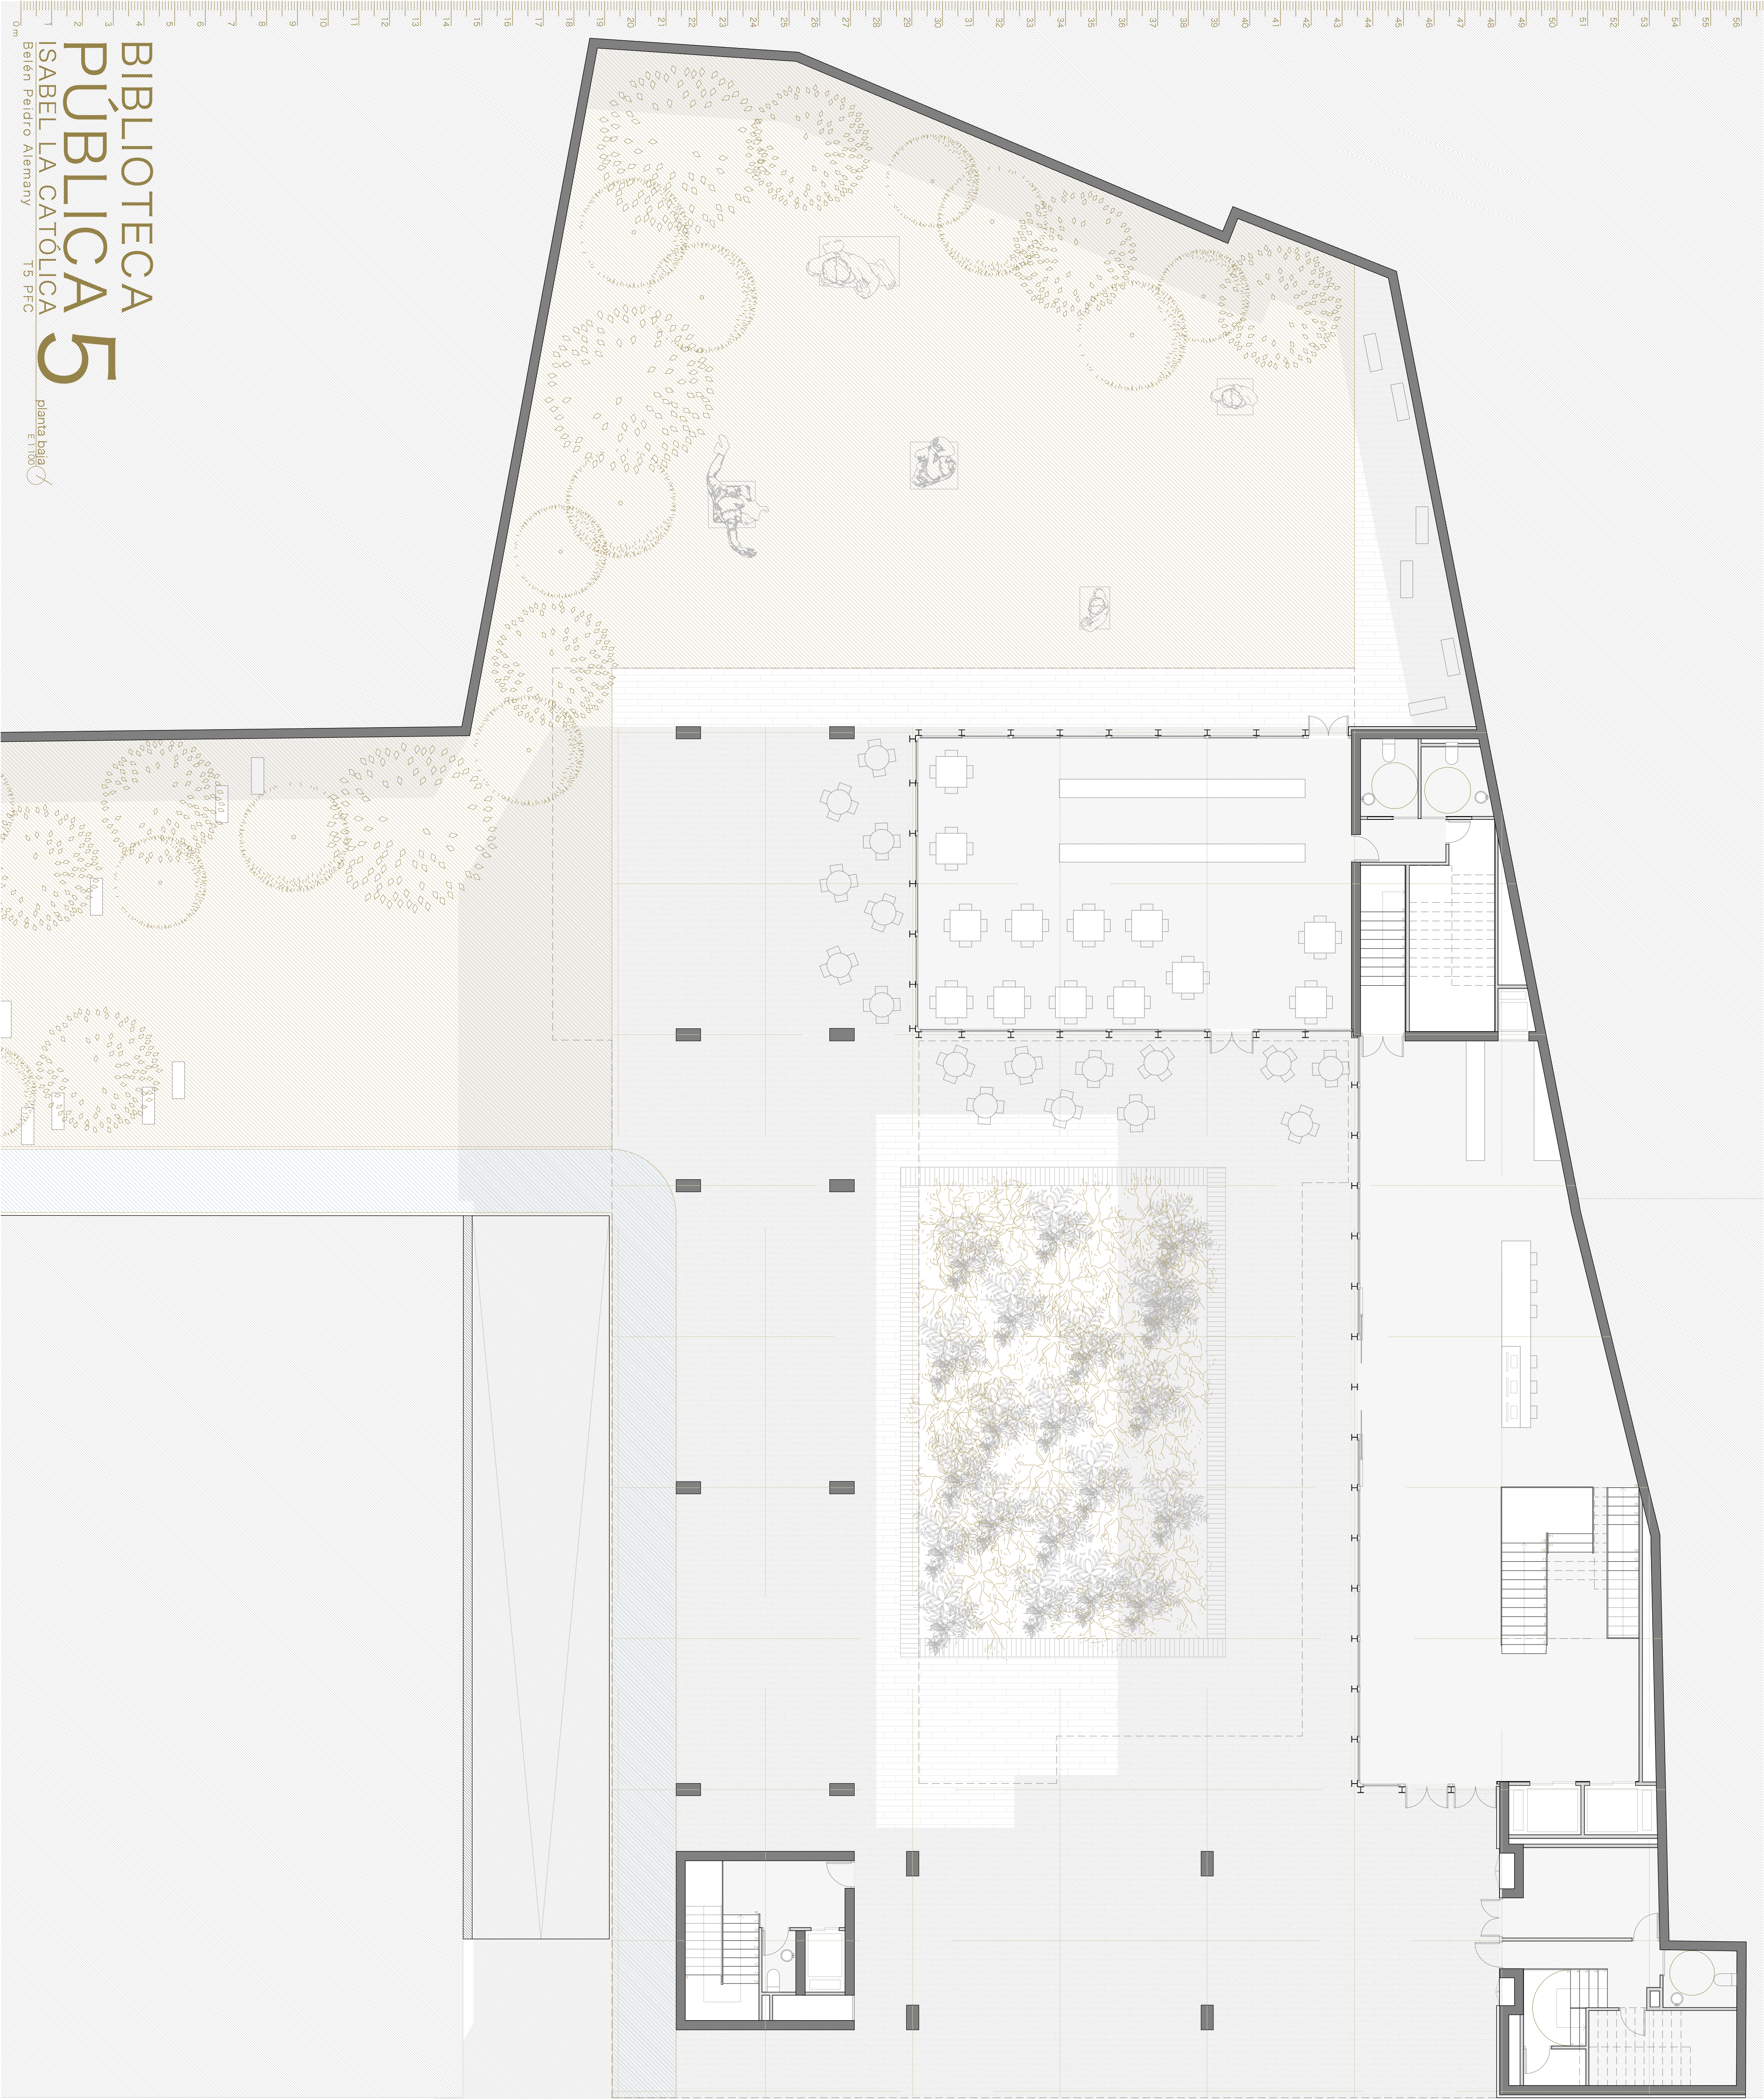

BIBLIOTECA
PÚBLICA
5
Belén Peidro Alemany
T5 PFC
planta baja
E 1100