


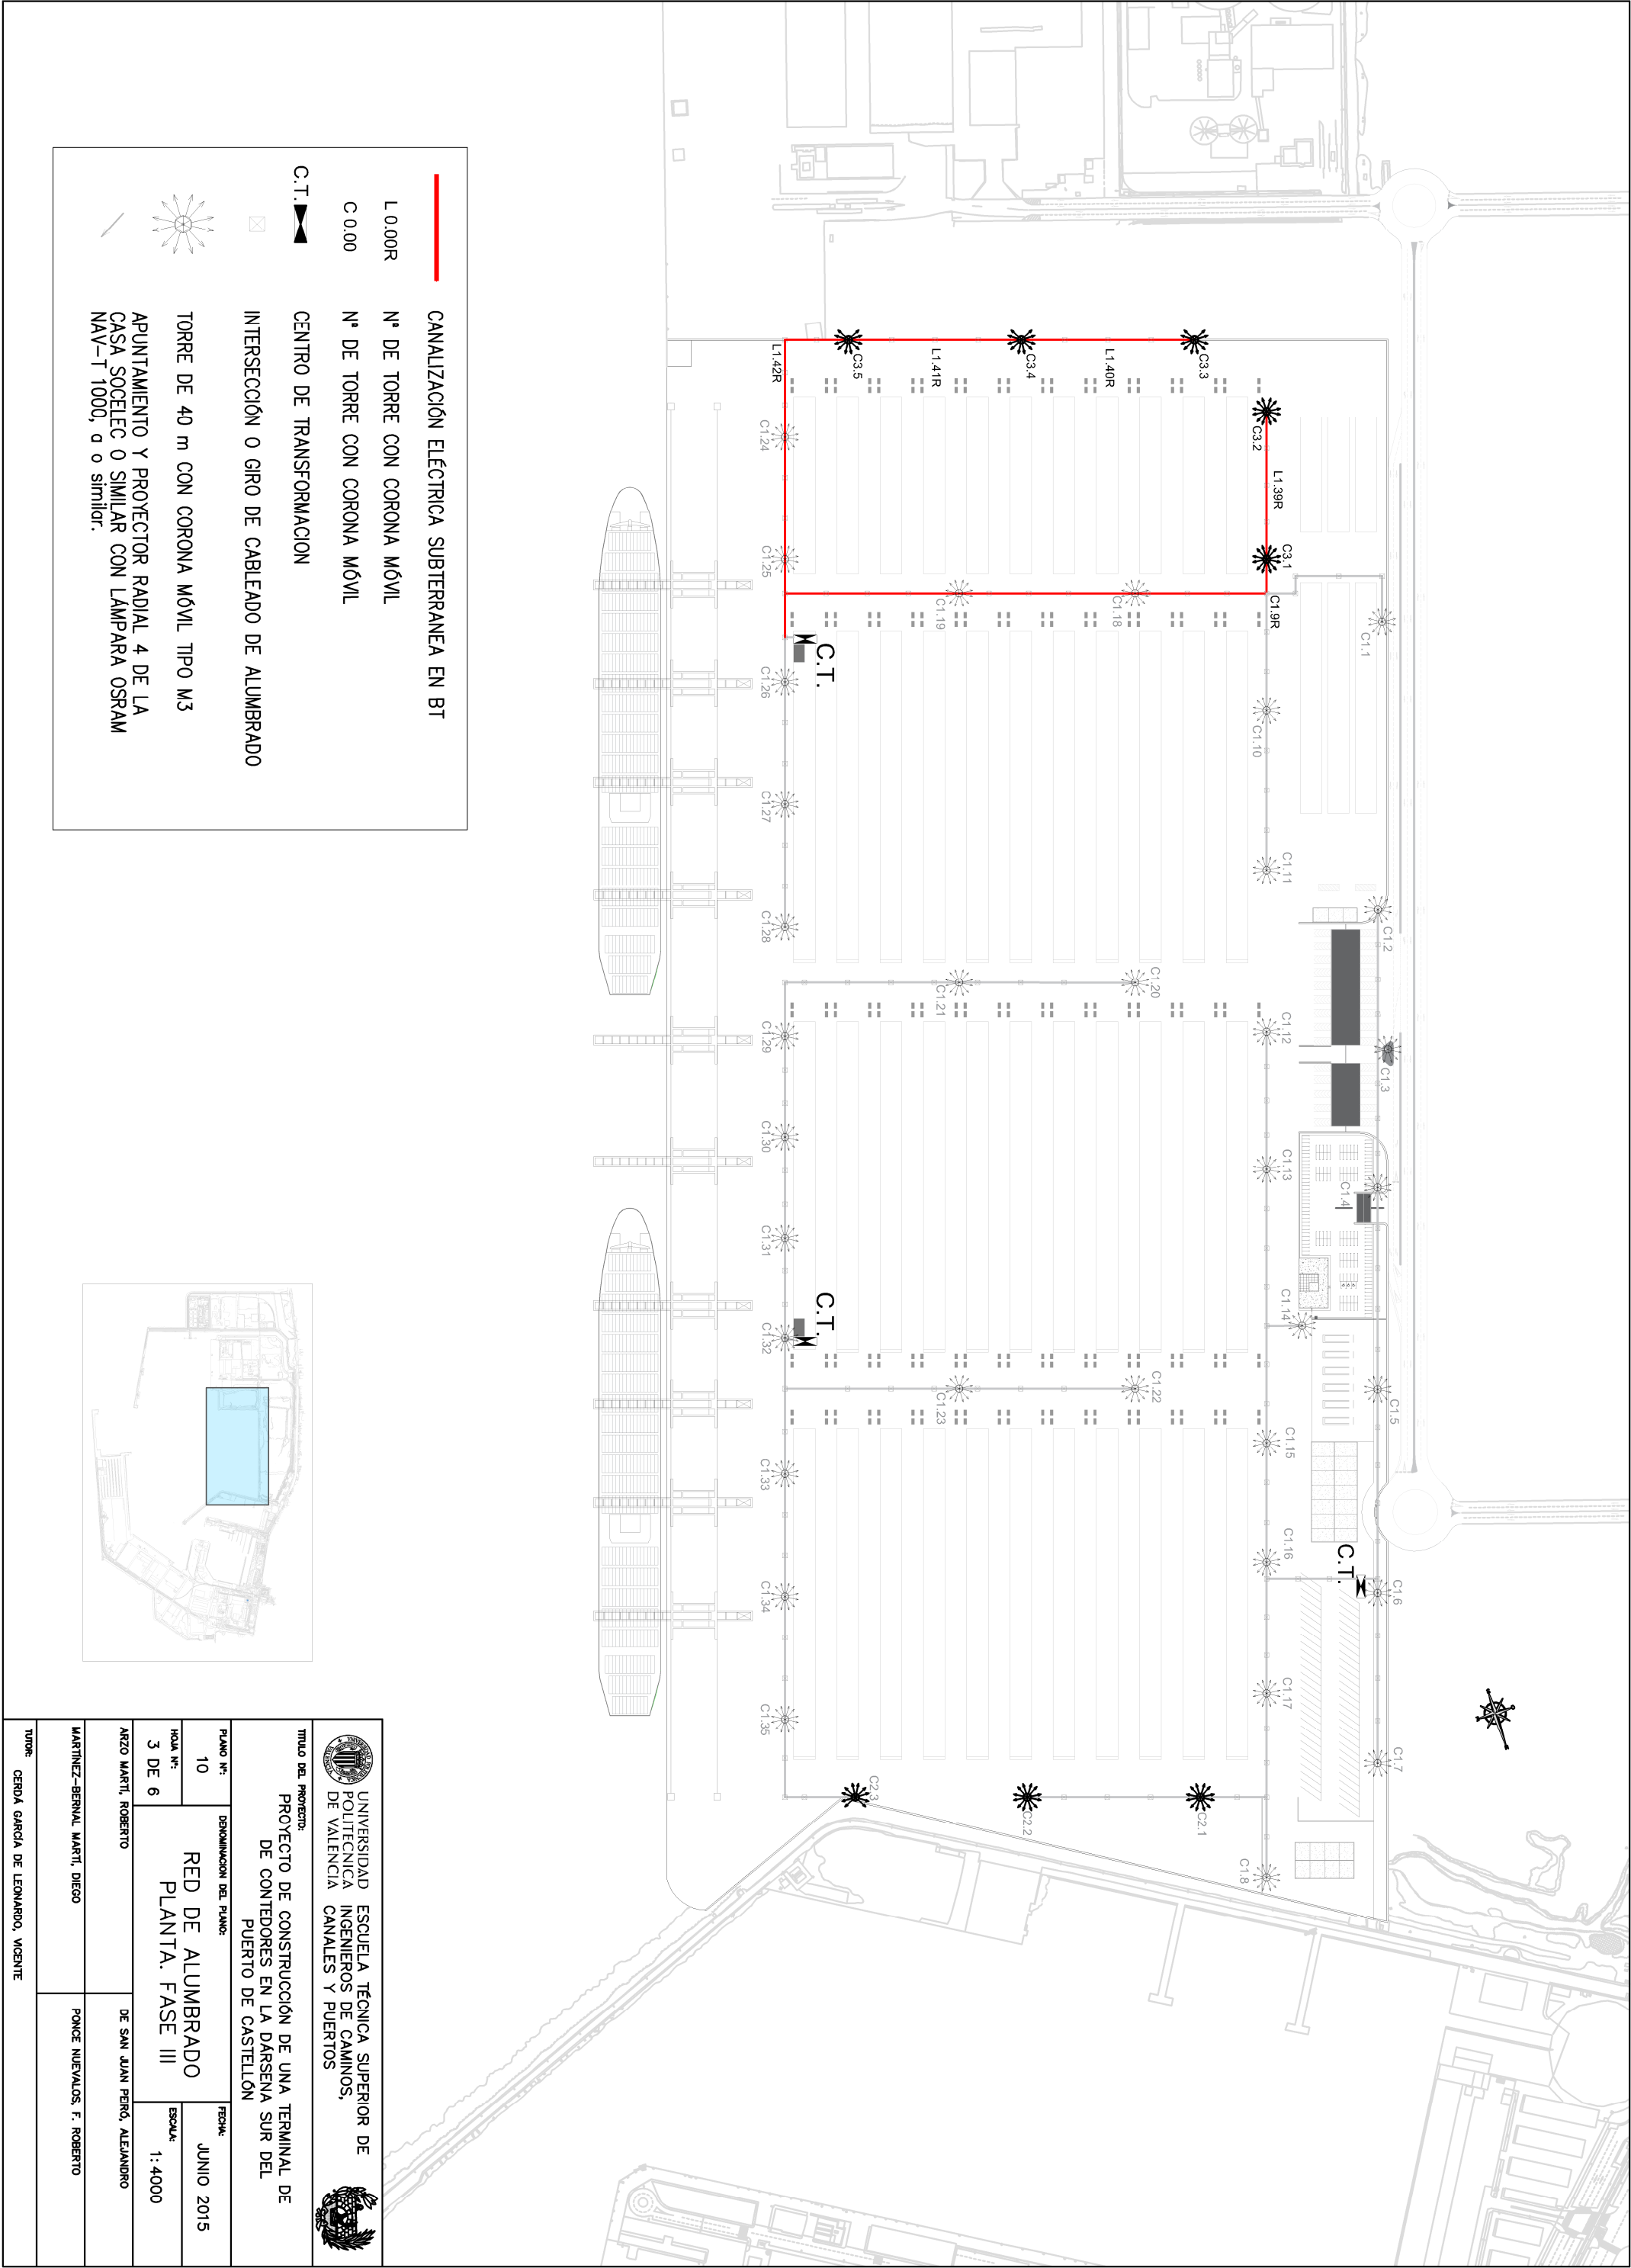

			
UNIVERSIDAD POLITÉCNICA DE VALENCIA		ESCUELA TÉCNICA SUPERIOR DE INGENIEROS DE CAMINOS, CANALES Y PUERTOS	
TÍTULO DEL PROYECTO: PROYECTO DE CONSTRUCCIÓN DE UNA TERMINAL DE DE CONTENEDORES EN LA DARSENA SUR DEL PUERTO DE CASTELLÓN			
PLANO N°:	10	DENOMINACIÓN DEL PLANO:	FECHA:
HOJA N°:	3 DE 6	RED DE ALUMBRADO PLANTA. FASE III	JUNIO 2015
		ESCALA:	1:4000
ARZO MARTÍ, ROBERTO		DE SAN JUAN PERÓ, ALEJANDRO	
MARTÍNEZ-BERNAL, MARTÍ, DIEGO		PONCE NUEVALOS, F. ROBERTO	
TUTOR:		CERDA GARCÍA DE LEONARDO, VICENTE	