


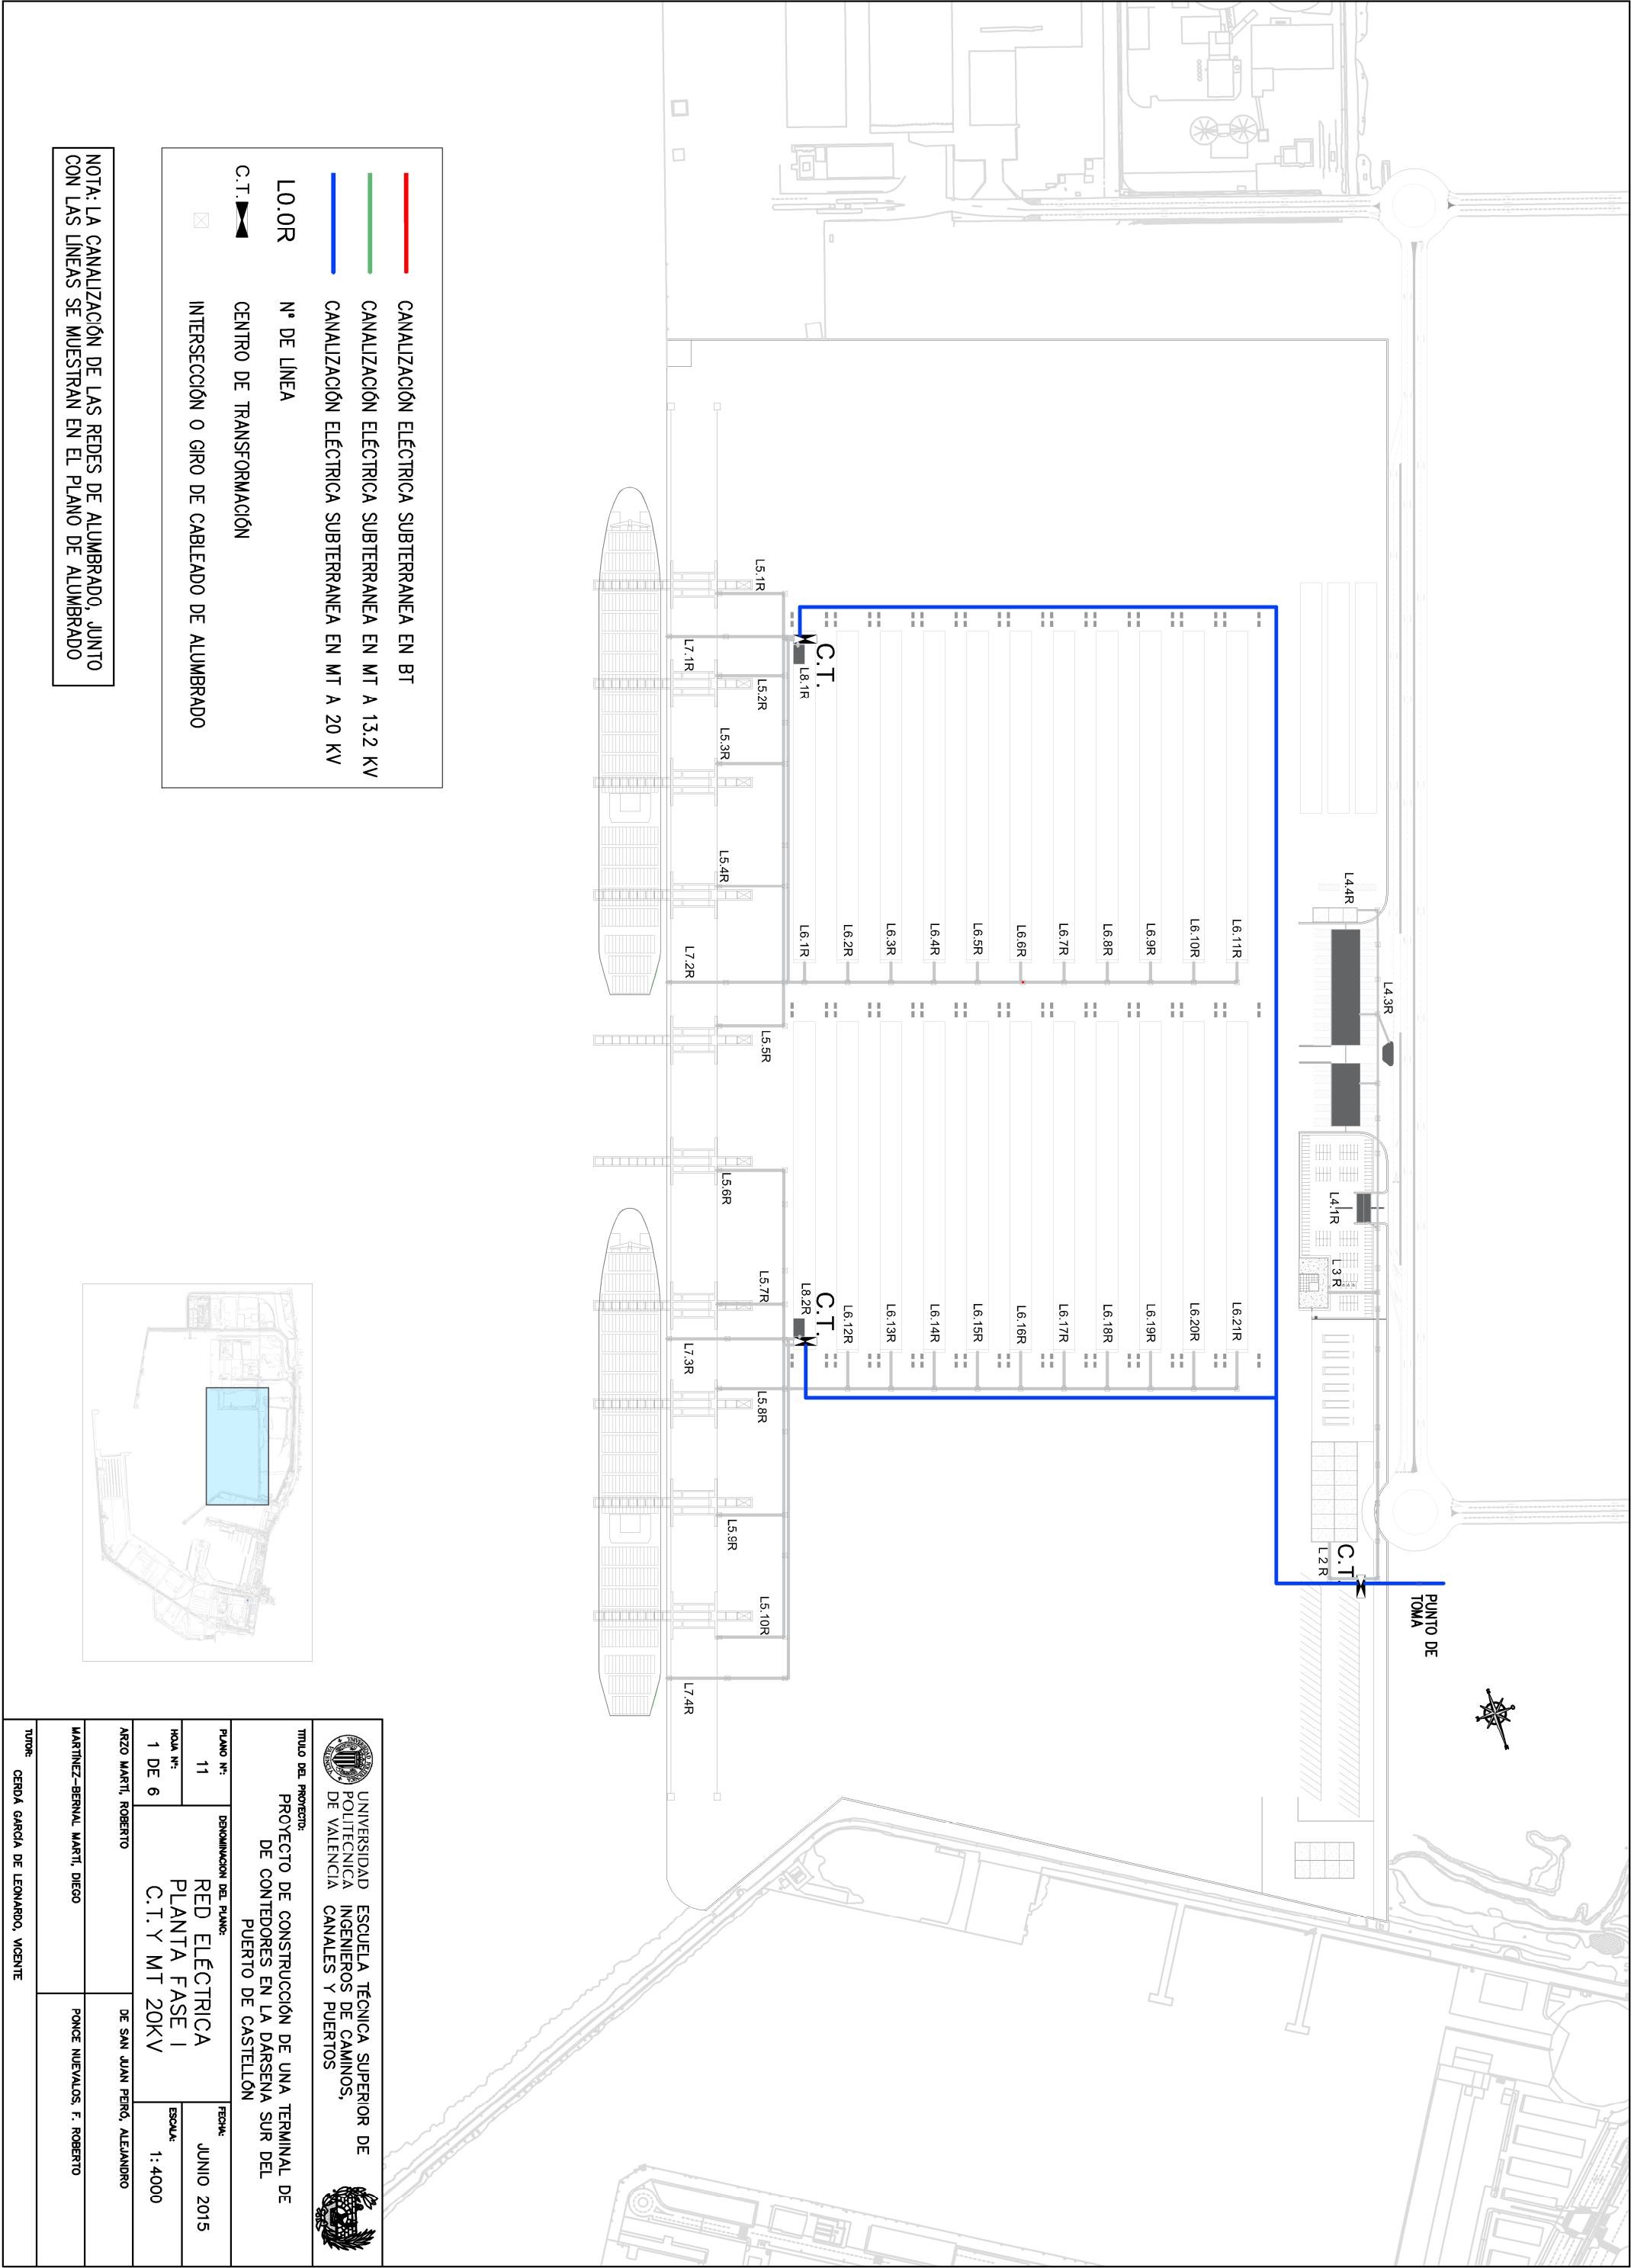

			
UNIVERSIDAD POLITÉCNICA DE VALENCIA		ESCUELA TÉCNICA SUPERIOR DE INGENIEROS DE CAMINOS, CANALES Y PUERTOS	
TÍTULO DEL PROYECTO: PROYECTO DE CONSTRUCCIÓN DE UNA TERMINAL DE CONTEDORES EN LA DARSENA SUR DEL PUERTO DE CASTELLÓN			
PLANO N.º: 11	DENOMINACIÓN DEL PLANO: RED ELÉCTRICA PLANTA FASE I C.T. Y MT 20KV	FECHA: JUNIO 2015	
HOLIA N.º: 1 DE 6		ESCALA: 1: 4000	
ARZO MARTÍ, ROBERTO		DE SAN JUAN PERÓ, ALEJANDRO	
MARTÍNEZ-BERNAL, MARTÍ, DIEGO		PONCE NUEVALOS, F. ROBERTO	
TUTOR: CERDA GARCÍA DE LEONARDO, VICENTE			