


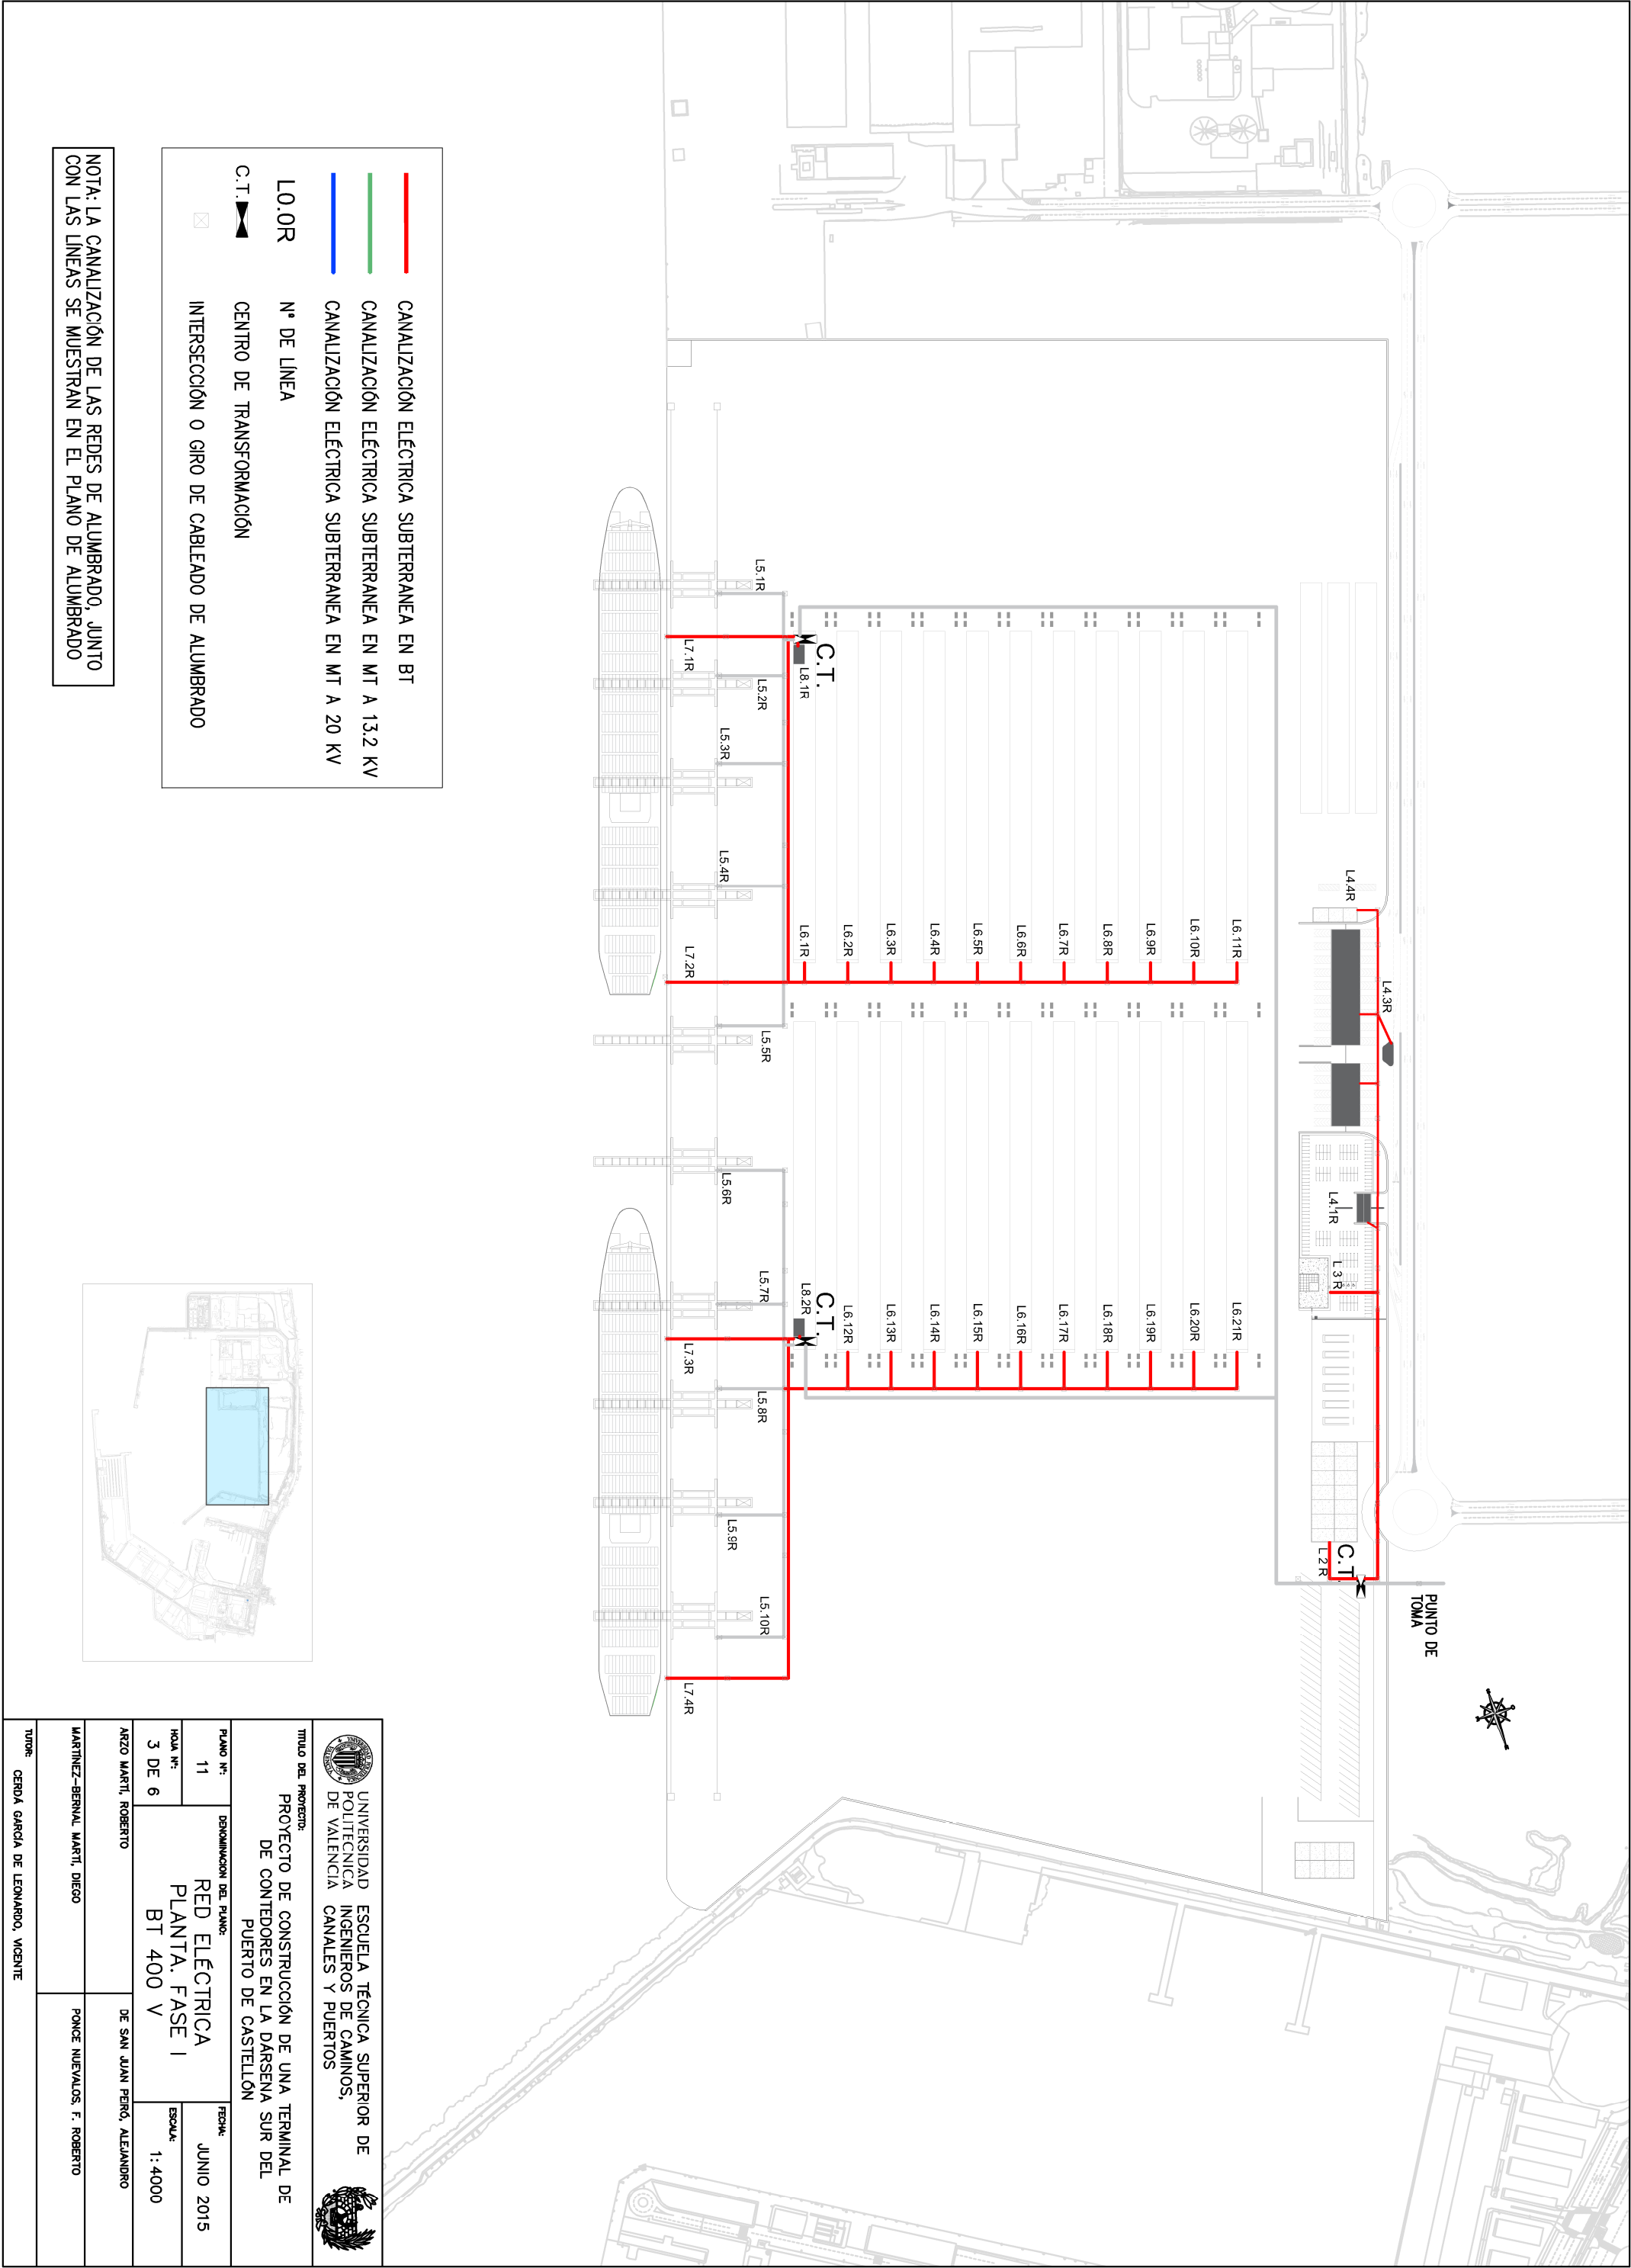

		UNIVERSIDAD ESCUELA TÉCNICA SUPERIOR DE POLITÉCNICA INGENIEROS DE CAMINOS, DE VALENCIA CANALES Y PUERTOS			
TÍTULO DEL PROYECTO: PROYECTO DE CONSTRUCCIÓN DE UNA TERMINAL DE DE CONTENEDORES EN LA DARSENA SUR DEL PUERTO DE CASTELLÓN					
PLANO N.º:	11	DENOMINACIÓN DEL PLANO: RED ELÉCTRICA PLANTA. FASE I		FECHA:	JUNIO 2015
HOJA N.º:	3 DE 6	BT 400 V		ESCALA:	1:4000
ARZO MARTÍ, ROBERTO		DE SAN JUAN PERÓ, ALEJANDRO			
MARTÍNEZ-BERNAL, MARTÍ, DIEGO		PONCE NUEVALOS, F. ROBERTO			
TUTOR: CERDA GARCÍA DE LEONARDO, VICENTE					