


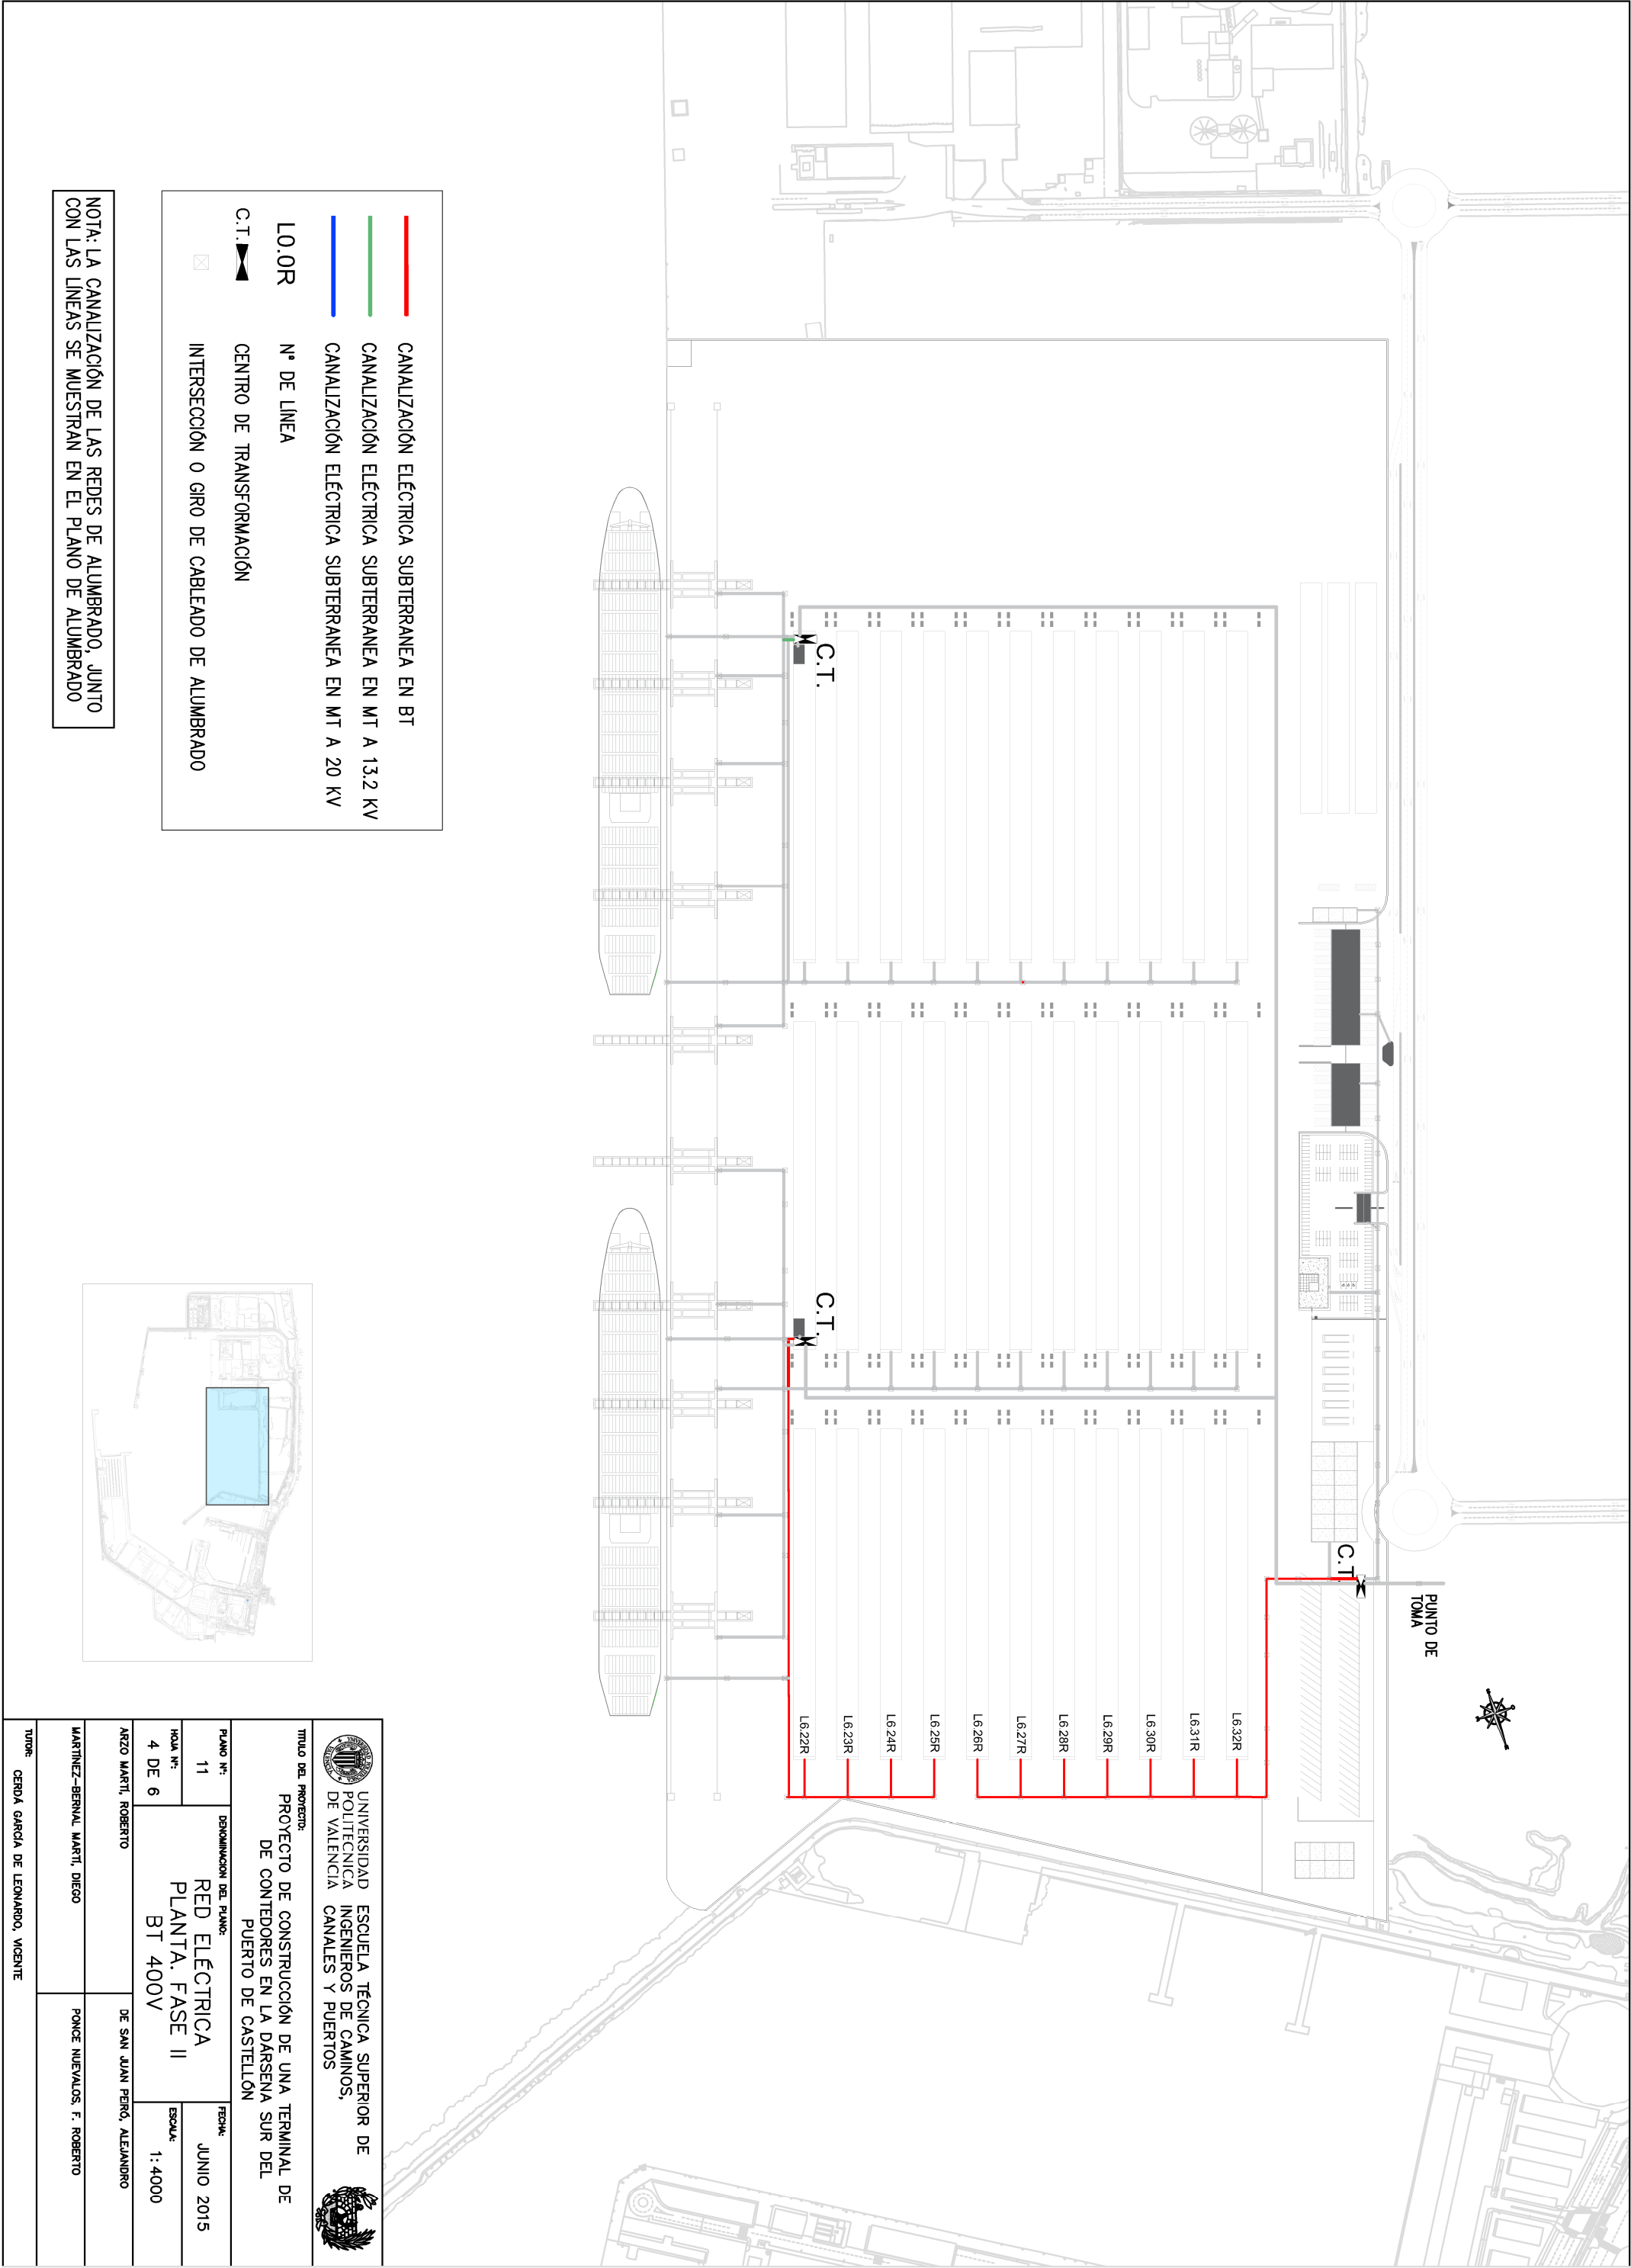

CANALIZACIÓN ELÉCTRICA SUBTERRANEA EN BT

CANALIZACIÓN ELÉCTRICA SUBTERRANEA EN MT A 13.2 KV

CANALIZACIÓN ELÉCTRICA SUBTERRANEA EN MT A 20 KV

L0.0R

Nº DE LINEA

C.T.

CENTRO DE TRANSFORMACIÓN

INTERSECCIÓN O GIRO DE CABLEADO DE ALUMBRADO

		UNIVERSIDAD ESCUELA TÉCNICA SUPERIOR DE INGENIEROS DE CAMINOS, CANALES Y PUERTOS			
TÍTULO DEL PROYECTO: PROYECTO DE CONSTRUCCIÓN DE UNA TERMINAL DE CONTENEDORES EN LA DARSENA SUR DEL PUERTO DE CASTELLÓN					
PLANO Nº:	11	DENOMINACIÓN DEL PLANO: RED ELÉCTRICA PLANTA. FASE II		FECHA:	JUNIO 2015
HOJA Nº:	4 DE 6	BT 400V		ESCALA:	1:4000
ARZO MARTÍ, ROBERTO		DE SAN JUAN PERÓ, ALEJANDRO			
MARTÍNEZ-BERNAL MARTÍ, DIEGO		PONCE NUEVALOS, F. ROBERTO			
TUTOR: CERDA GARCÍA DE LEONARDO, VICENTE					