


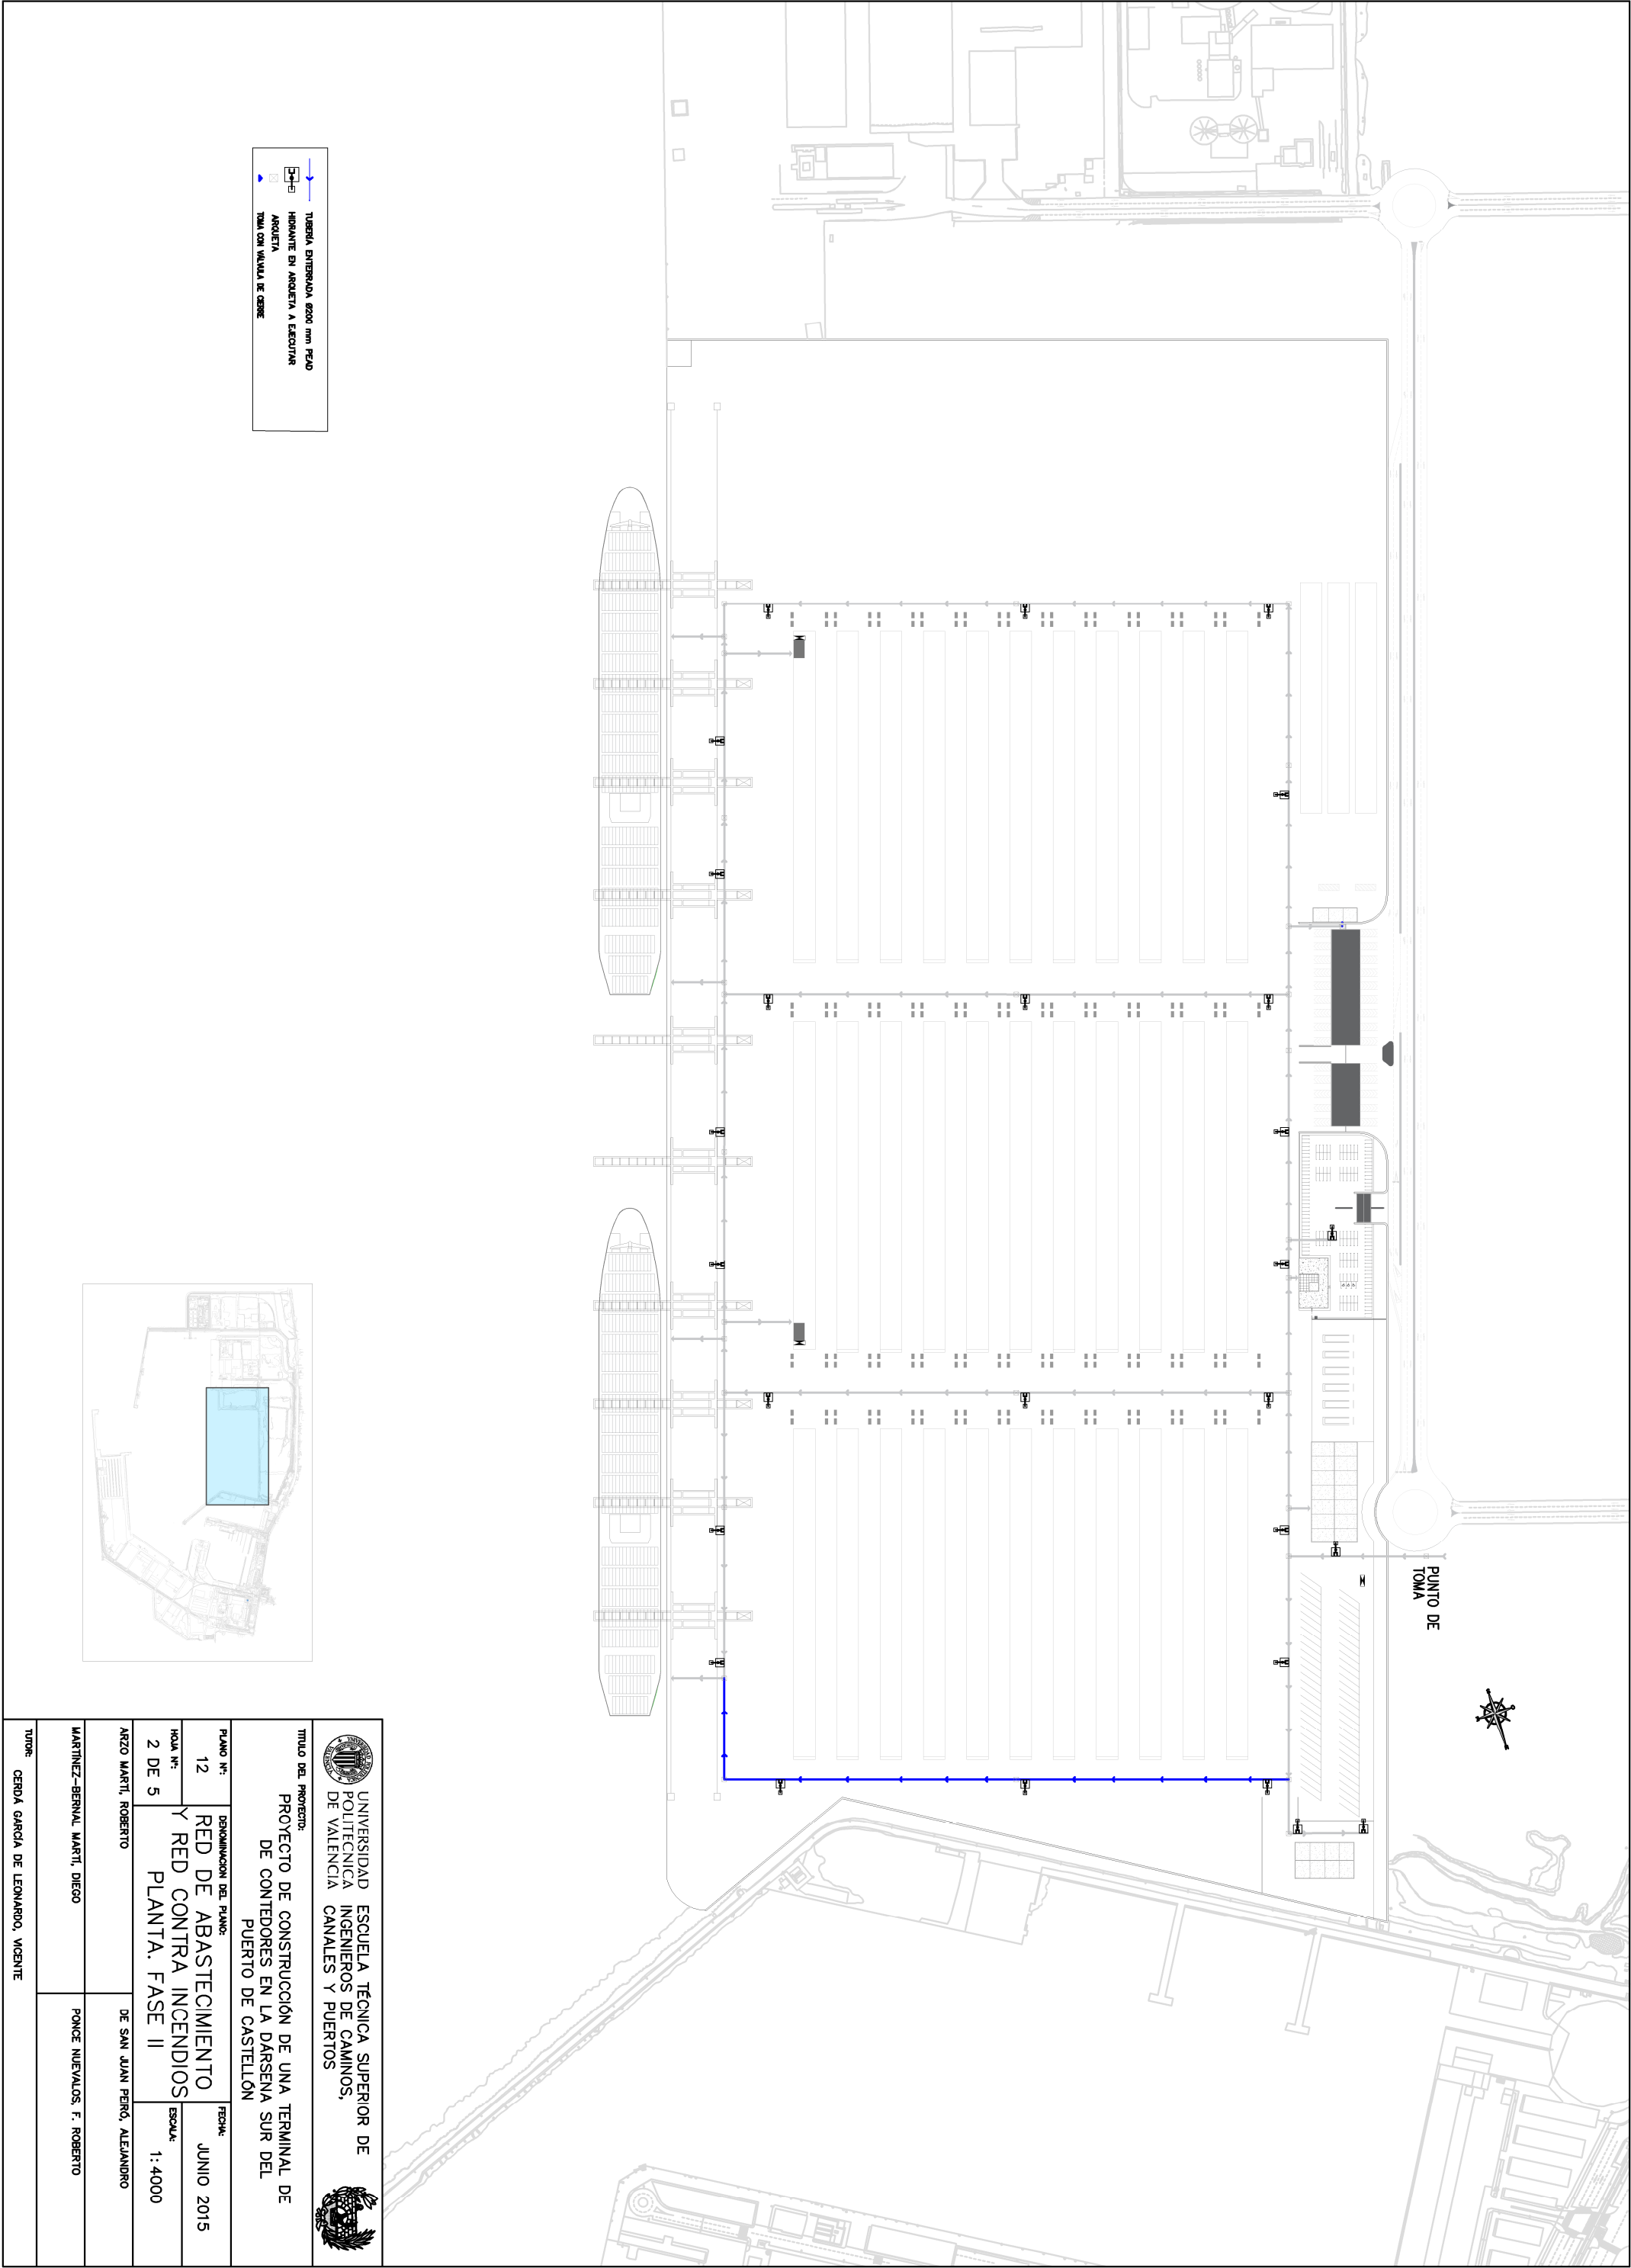



UNIVERSIDAD ESCUELA TÉCNICA SUPERIOR DE
POLITÉCNICA INGENIEROS DE CAMINOS,
DE VALENCIA CANALES Y PUERTOS



TÍTULO DEL PROYECTO: PROYECTO DE CONSTRUCCIÓN DE UNA TERMINAL DE DE CONTENEDORES EN LA DARSENA SUR DEL PUERTO DE CASTELLÓN			
PLANO N.º: 12	DENOMINACIÓN DEL PLANO: RED DE ABASTECIMIENTO Y RED CONTRA INCENDIOS		FECHA: JUNIO 2015
HOLIA N.º: 2 DE 5	PLANTA. FASE II		ESCALA: 1:4000
ARZO MARTÍ, ROBERTO		DE SAN JUAN PERÓ, ALEJANDRO	
MARTÍNEZ-BERNAL, MARTÍ, DIEGO		PONCE NUEVALOS, F. ROBERTO	
TUTOR: CERDA GARCÍA DE LEONARDO, VICENTE			