



SECCIÓN TIPO
ESCALA: 1/75

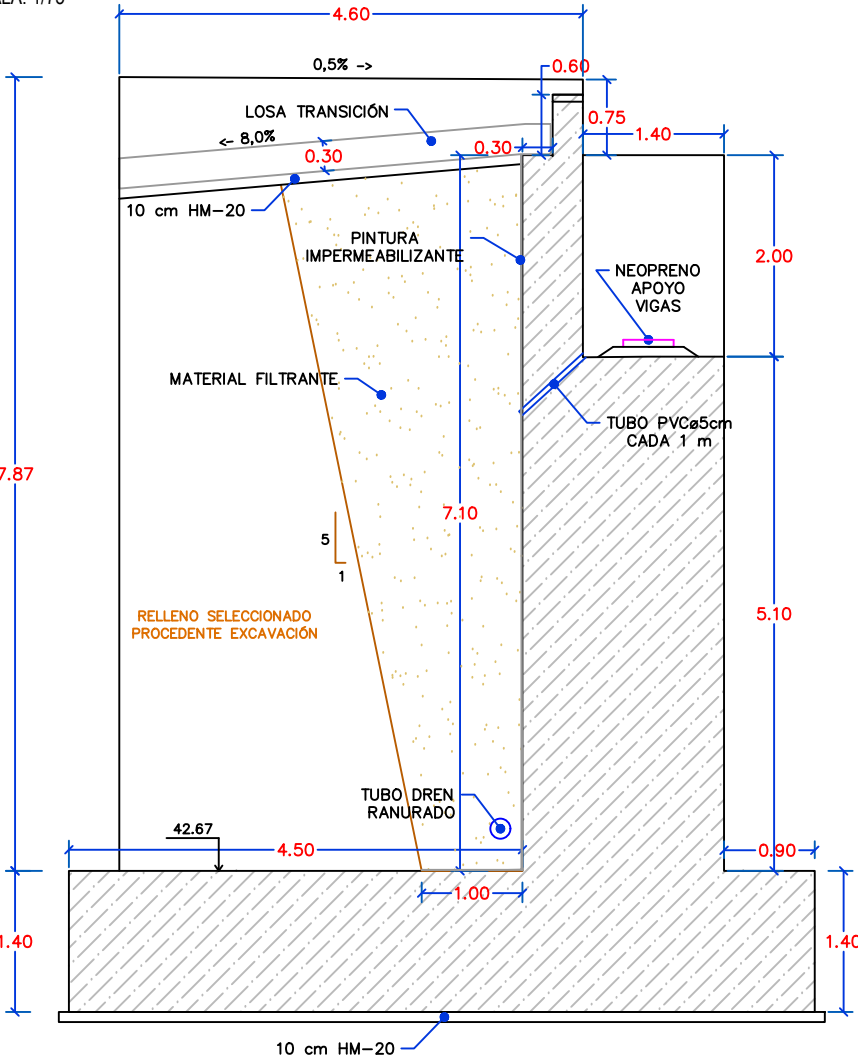


VISTA FRONTAL
ESCALA: 1/75

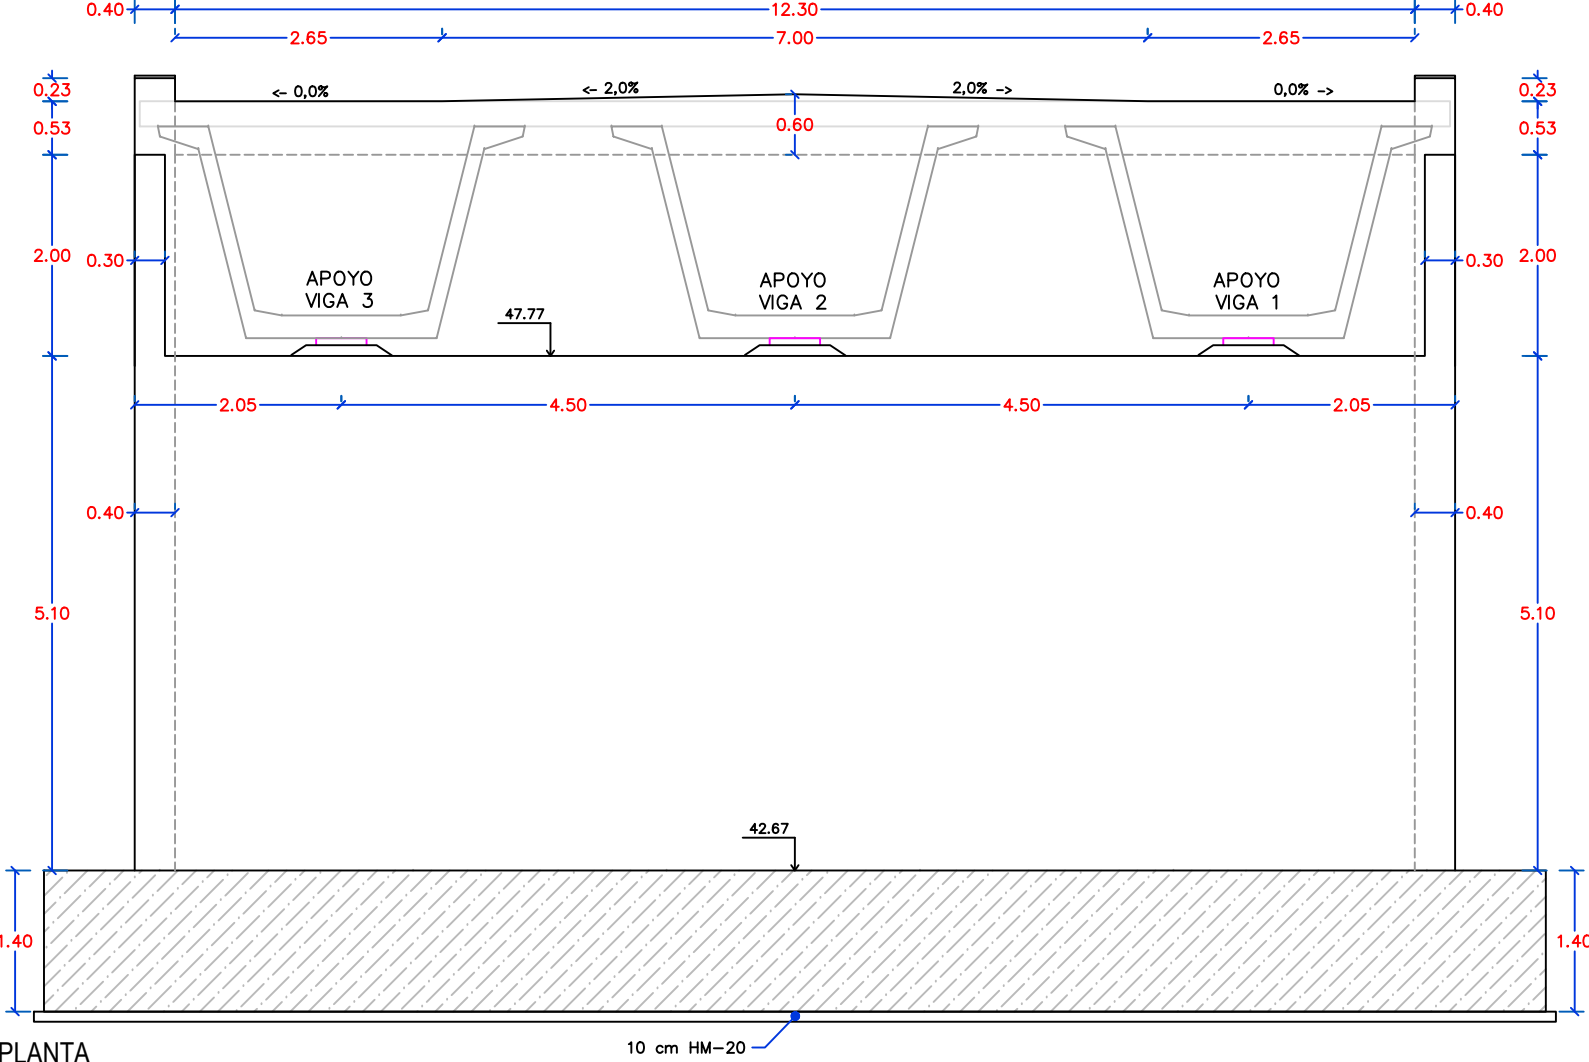


PUNTOS DE APOYO DE VIGAS

SITUACIÓN
ESCALA: 1/40

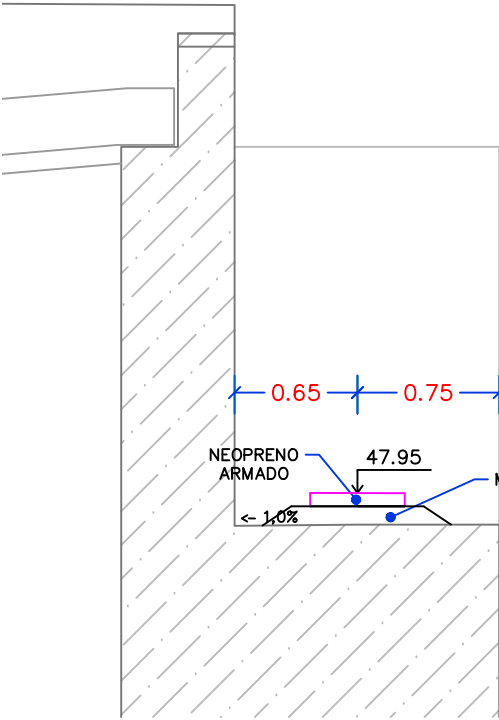

DEFINICIÓN GEOMÉTRICA
ESCALA: 1/30

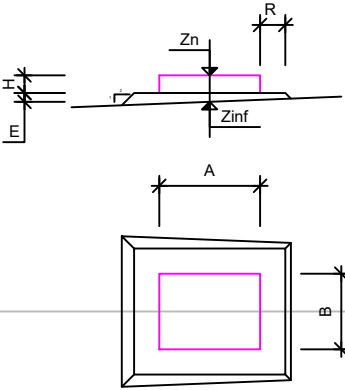

DEFINICION DE LOS APOYOS						
Apoyo	A (m)	B (m)	H (m)	E (m)	R (m)	Zn (m)
1	0.500	0.500	0.070	0.100	0.100	47.85

VISTA PLANTA
ESCALA: 1/75

