
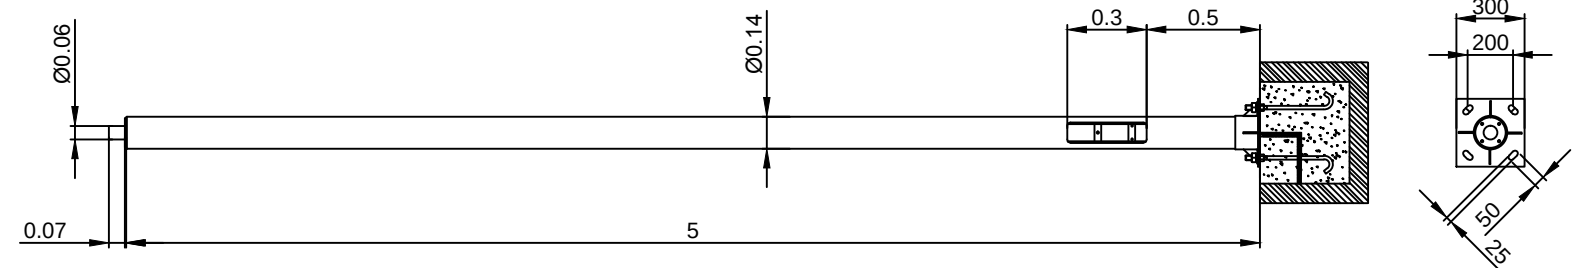


PERNOS DE ANCLAJE 1A01

Technical drawing of the 1A01 anchoring bolt. The drawing shows a vertical bolt with a hook at the bottom. The total height is 500 mm, and the top part has an M18 thread.

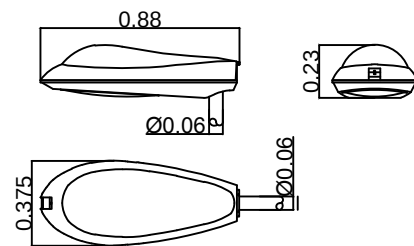

Título: Iluminación		Fecha: 08/06/2015	Plano N°: 11	
Proyecto: Aprovechamiento y ordenación de la Gola del Perellonet, T.M. Valencia: Viarios		Escala: 1/40		
Autor: Francisco Nicolás Gomariz		Firma:	Universitat Politècnica de València	