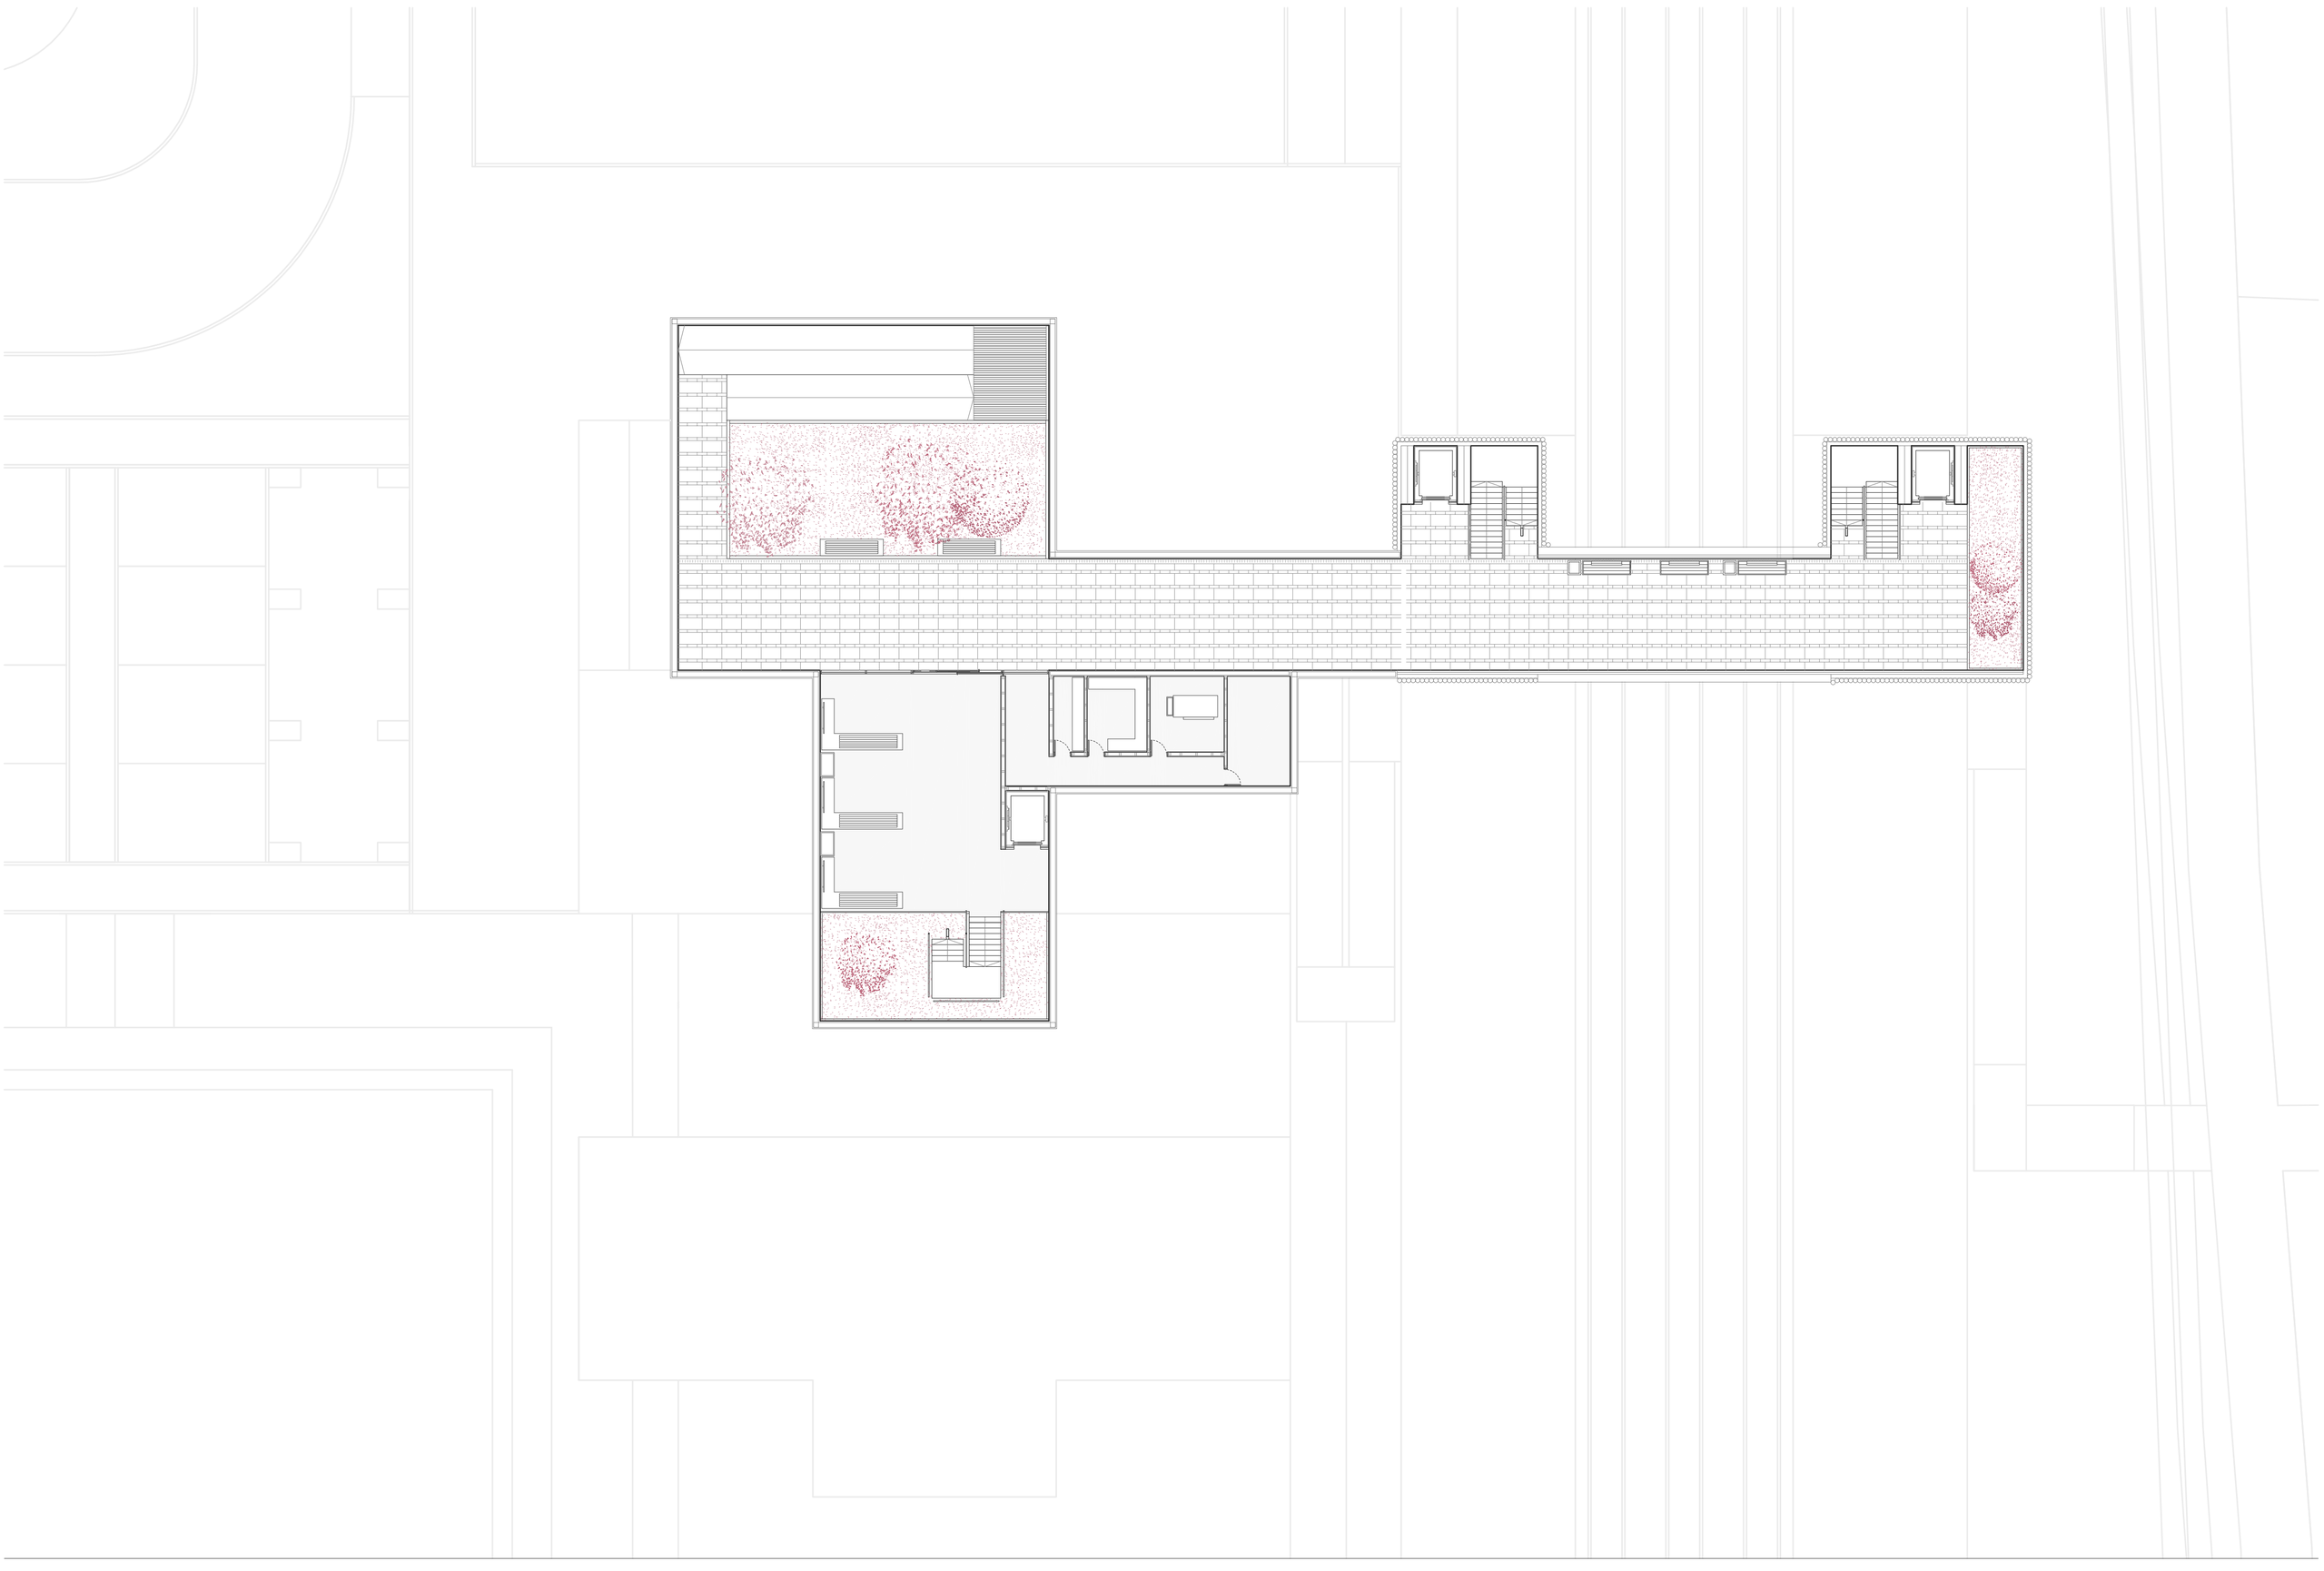

INTERCAMBIADOR DE LA VALLDIGNA

T 5 | TFM 2017

ALMUDENA BALAGUER MOLINER

renfe
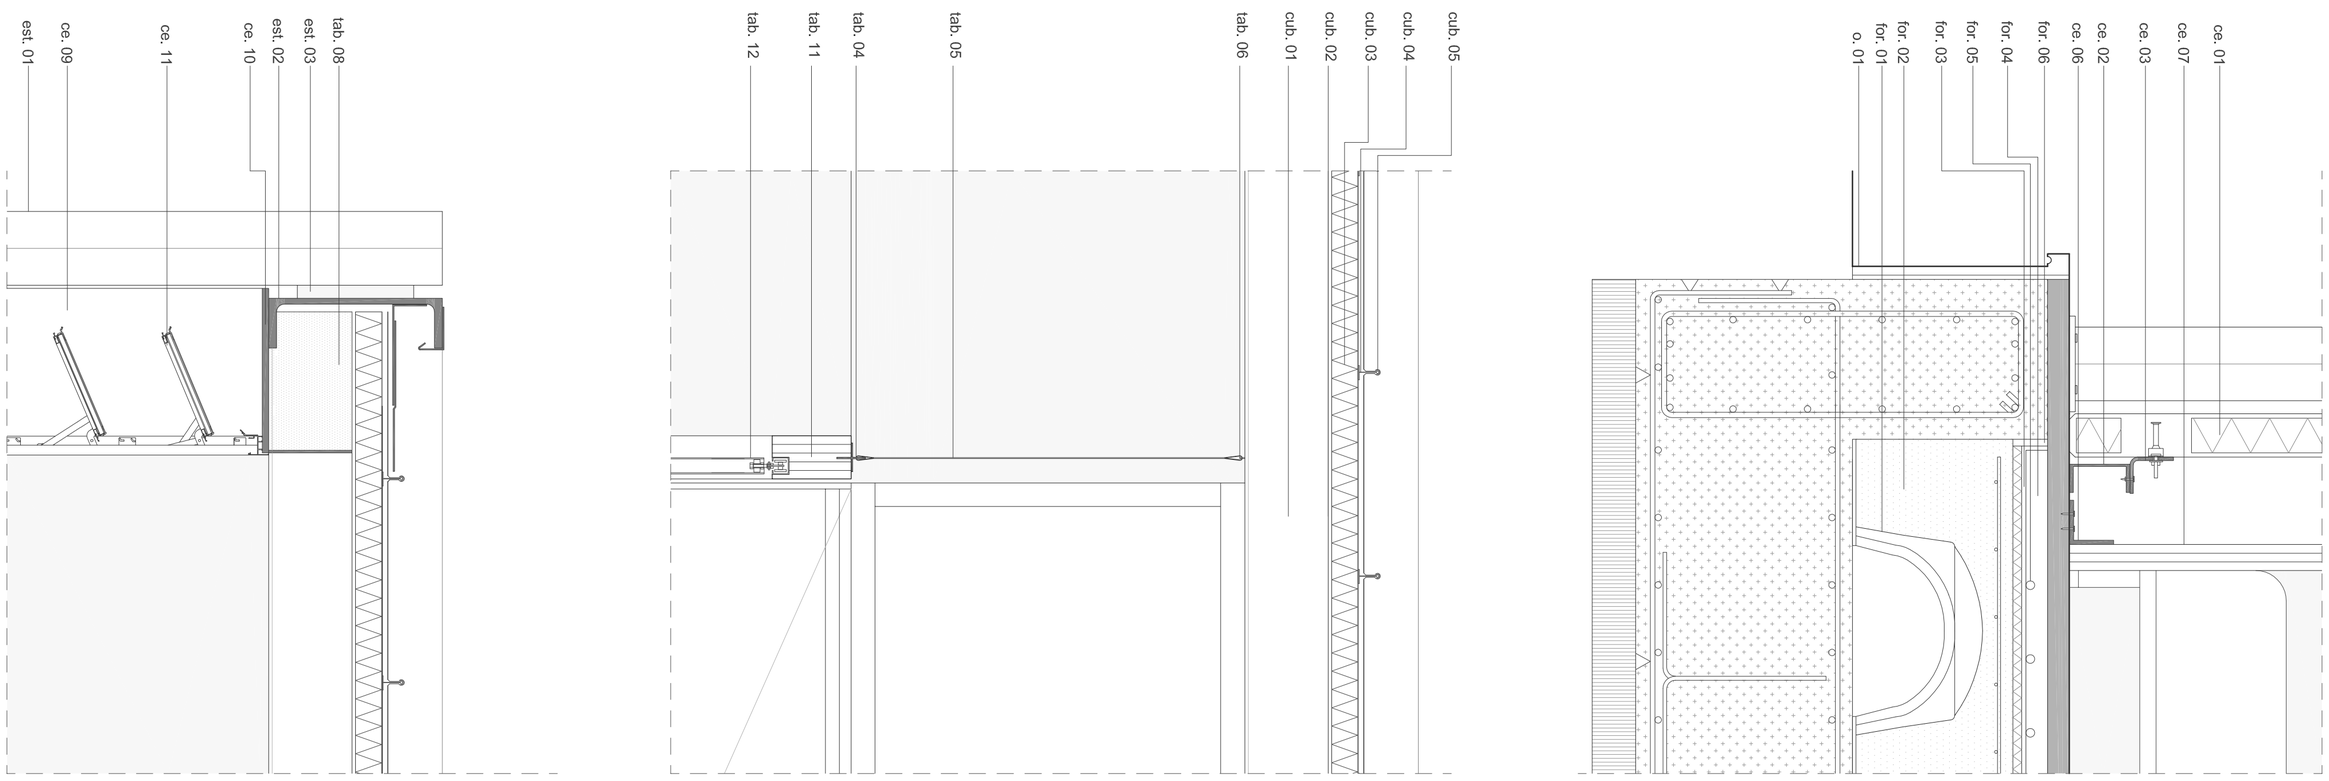
39º 04' 43.6'' N 0º 13' 36.4'' O