



UNIVERSIDAD
POLITECNICA
DE VALENCIA



Análisis funcional y propuesta de mejora del nudo entre las autovías A-7 y A-3
entre los PP.KK. 335+000 y 336+850 (Provincia de Valencia)

PLANO:

ALTERNATIVA 1

AUTOR:

Luis Gabriel Buitrago Pinzón

FECHA
FEBRERO 2026

PLANO Nº 1

HOJA 1 DE 17

ESCALA:

1:2000



UNIVERSIDAD
POLITECNICA
DE VALENCIA



Análisis funcional y propuesta de mejora del nudo entre las autovías A-7 y A-3
entre los PP.KK. 335+000 y 336+850 (Provincia de Valencia)

PLANO:

ALTERNATIVA 1

AUTOR:

Luis Gabriel Buitrago Pinzón

FECHA
FEBRERO 2026

PLANO Nº 1

HOJA 2 DE 17

ESCALA:

1:2000



UNIVERSIDAD
POLITECNICA
DE VALENCIA



Análisis funcional y propuesta de mejora del nudo entre las autovías A-7 y A-3
entre los PP.KK. 335+000 y 336+850 (Provincia de Valencia)

PLANO:

ALTERNATIVA 1

AUTOR:

Luis Gabriel Buitrago Pinzón

FECHA
FEBRERO 2026

PLANO Nº 1

HOJA 3 DE 17

ESCALA:

1:2000



UNIVERSIDAD
POLITECNICA
DE VALENCIA



Análisis funcional y propuesta de mejora del nudo entre las autovías A-7 y A-3
entre los PP.KK. 335+000 y 336+850 (Provincia de Valencia)

PLANO:

ALTERNATIVA 1

AUTOR:

Luis Gabriel Buitrago Pinzón

FECHA
FEBRERO 2026

PLANO Nº 1

HOJA 4 DE 17

ESCALA:

1:2000



UNIVERSIDAD
POLITECNICA
DE VALENCIA



Análisis funcional y propuesta de mejora del nudo entre las autovías A-7 y A-3
entre los PP.KK. 335+000 y 336+850 (Provincia de Valencia)

PLANO:

ALTERNATIVA 1

AUTOR:

Luis Gabriel Buitrago Pinzón

FECHA
FEBRERO 2026

PLANO Nº 1

HOJA 5 DE 17

ESCALA:

1:2000



ESCALA:
1:2000



UNIVERSIDAD
POLITECNICA
DE VALENCIA



Análisis funcional y propuesta de mejora del nudo entre las autovías A-7 y A-3
entre los PP.KK. 335+000 y 336+850 (Provincia de Valencia)

PLANO:

ALTERNATIVA 1

AUTOR:

Luis Gabriel Buitrago Pinzón

FECHA
FEBRERO 2026
PLANO Nº 1
HOJA 7 DE 17

ESCALA:
1:2000



UNIVERSIDAD
POLITECNICA
DE VALENCIA



Análisis funcional y propuesta de mejora del nudo entre las autovías A-7 y A-3
entre los PP.KK. 335+000 y 336+850 (Provincia de Valencia)

PLANO:

ALTERNATIVA 1

AUTOR:

Luis Gabriel Buitrago Pinzón

FECHA
FEBRERO 2026

PLANO Nº 1

HOJA 8 DE 17

ESCALA:

1:2000



UNIVERSIDAD
POLITECNICA
DE VALENCIA



Análisis funcional y propuesta de mejora del nudo entre las autovías A-7 y A-3
entre los PP.KK. 335+000 y 336+850 (Provincia de Valencia)

PLANO:

ALTERNATIVA 1

AUTOR:

Luis Gabriel Buitrago Pinzón

FECHA

FEBRERO 2026

PLANO Nº 1

HOJA 15 DE 17

ESCALA:

1:2000



UNIVERSIDAD
POLITECNICA
DE VALENCIA



Análisis funcional y propuesta de mejora del nudo entre las autovías A-7 y A-3
entre los PP.KK. 335+000 y 336+850 (Provincia de Valencia)

PLANO:

ALTERNATIVA 1

AUTOR:

Luis Gabriel Buitrago Pinzón

FECHA
FEBRERO 2026

PLANO Nº 1

HOJA 9 DE 17

ESCALA:

1:2000



UNIVERSIDAD
POLITECNICA
DE VALENCIA



Análisis funcional y propuesta de mejora del nudo entre las autovías A-7 y A-3
entre los PP.KK. 335+000 y 336+850 (Provincia de Valencia)

PLANO:

ALTERNATIVA 1

AUTOR:

Luis Gabriel Buitrago Pinzón


FECHA
FEBRERO 2026

PLANO Nº 1

HOJA 14 DE 17

ESCALA:

1:2000

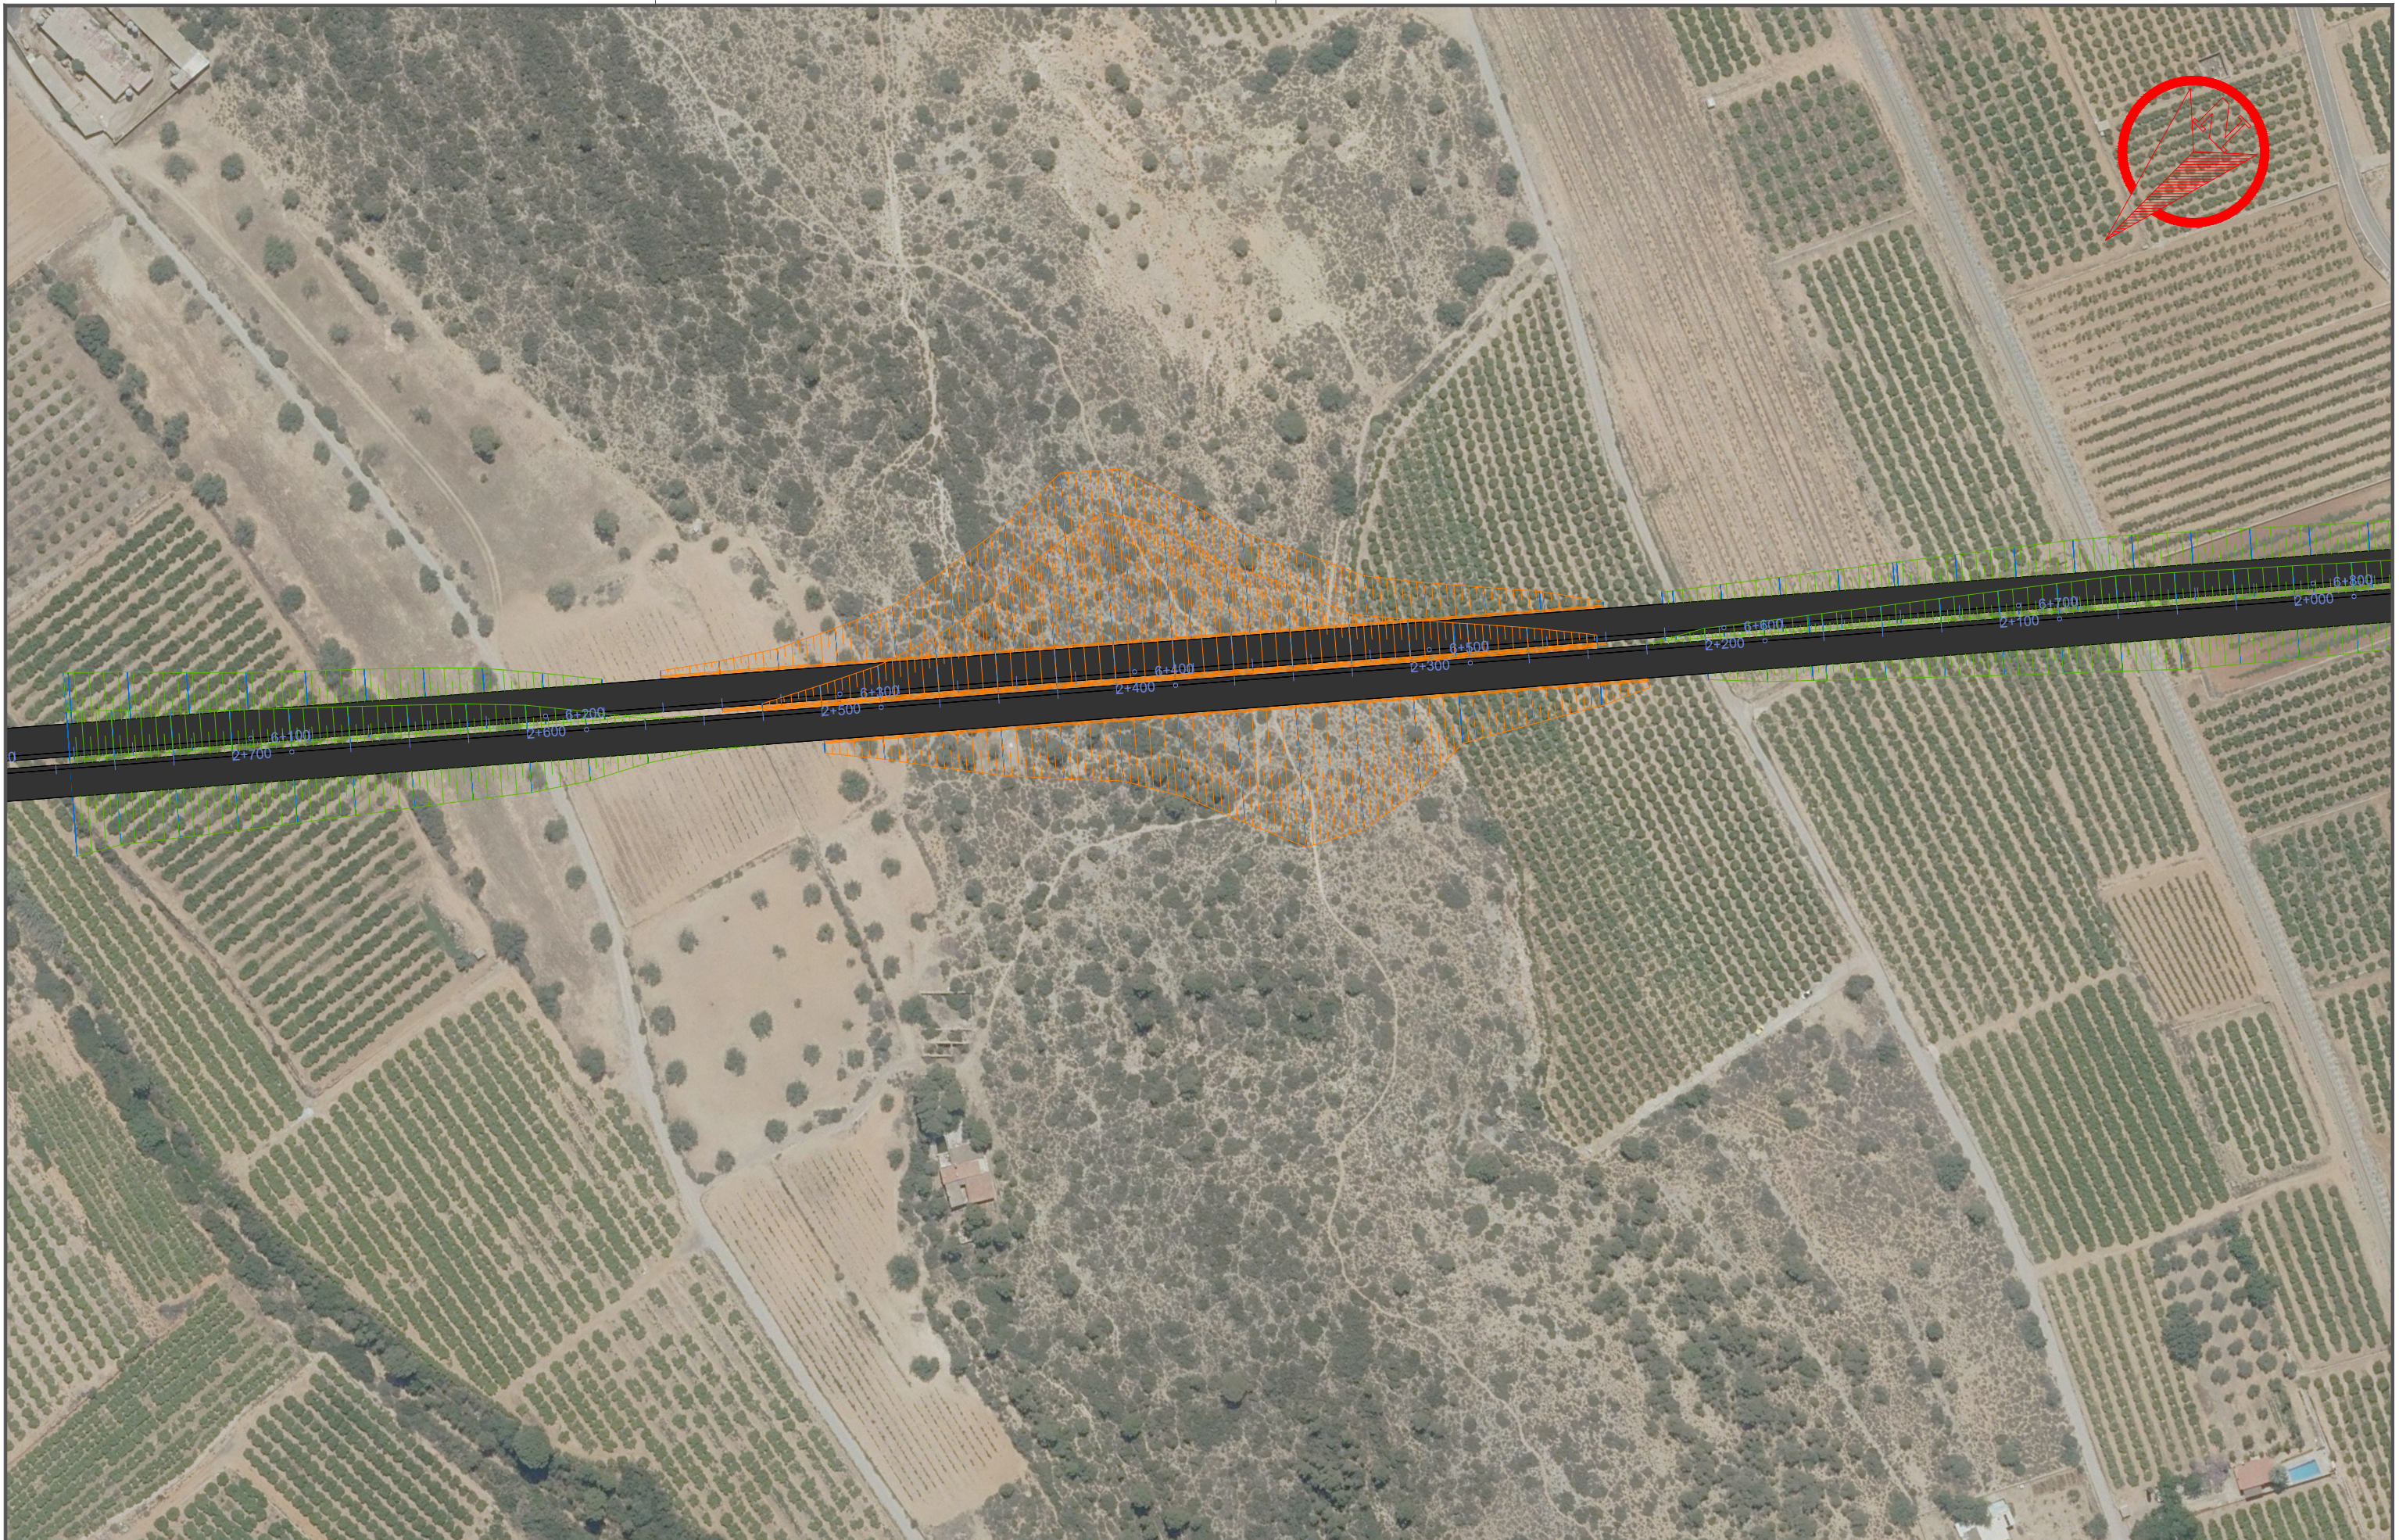

UNIVERSIDAD
POLITECNICA
DE VALENCIA



Análisis funcional y propuesta de mejora del nudo entre las autovías A-7 y A-3
entre los PP.KK. 335+000 y 336+850 (Provincia de Valencia)

PLANO:

ALTERNATIVA 1

AUTOR:

Luis Gabriel Buitrago Pinzón

FECHA
FEBRERO 2026

PLANO Nº 1

HOJA 10 DE 17

ESCALA:

1:2000



UNIVERSIDAD
POLITECNICA
DE VALENCIA



Análisis funcional y propuesta de mejora del nudo entre las autovías A-7 y A-3
entre los PP.KK. 335+000 y 336+850 (Provincia de Valencia)

PLANO:

ALTERNATIVA 1

AUTOR:

Luis Gabriel Buitrago Pinzón

FECHA
FEBRERO 2026

PLANO Nº 1

HOJA 11 DE 17

ESCALA:

1:2000



UNIVERSIDAD
POLITECNICA
DE VALENCIA



Análisis funcional y propuesta de mejora del nudo entre las autovías A-7 y A-3
entre los PP.KK. 335+000 y 336+850 (Provincia de Valencia)

PLANO:

ALTERNATIVA 1

AUTOR:

Luis Gabriel Buitrago Pinzón

FECHA
FEBRERO 2026

PLANO Nº 1

HOJA 12 DE 17

ESCALA:

1:2000



UNIVERSIDAD
POLITECNICA
DE VALENCIA



Análisis funcional y propuesta de mejora del nudo entre las autovías A-7 y A-3
entre los PP.KK. 335+000 y 336+850 (Provincia de Valencia)

PLANO:

ALTERNATIVA 1

AUTOR:

Luis Gabriel Buitrago Pinzón

FECHA
FEBRERO 2026

PLANO Nº 1

HOJA 13 DE 17

ESCALA:

1:2000

