



Perfil Longitudinal: AM2
Escala - V: 100 H:1000

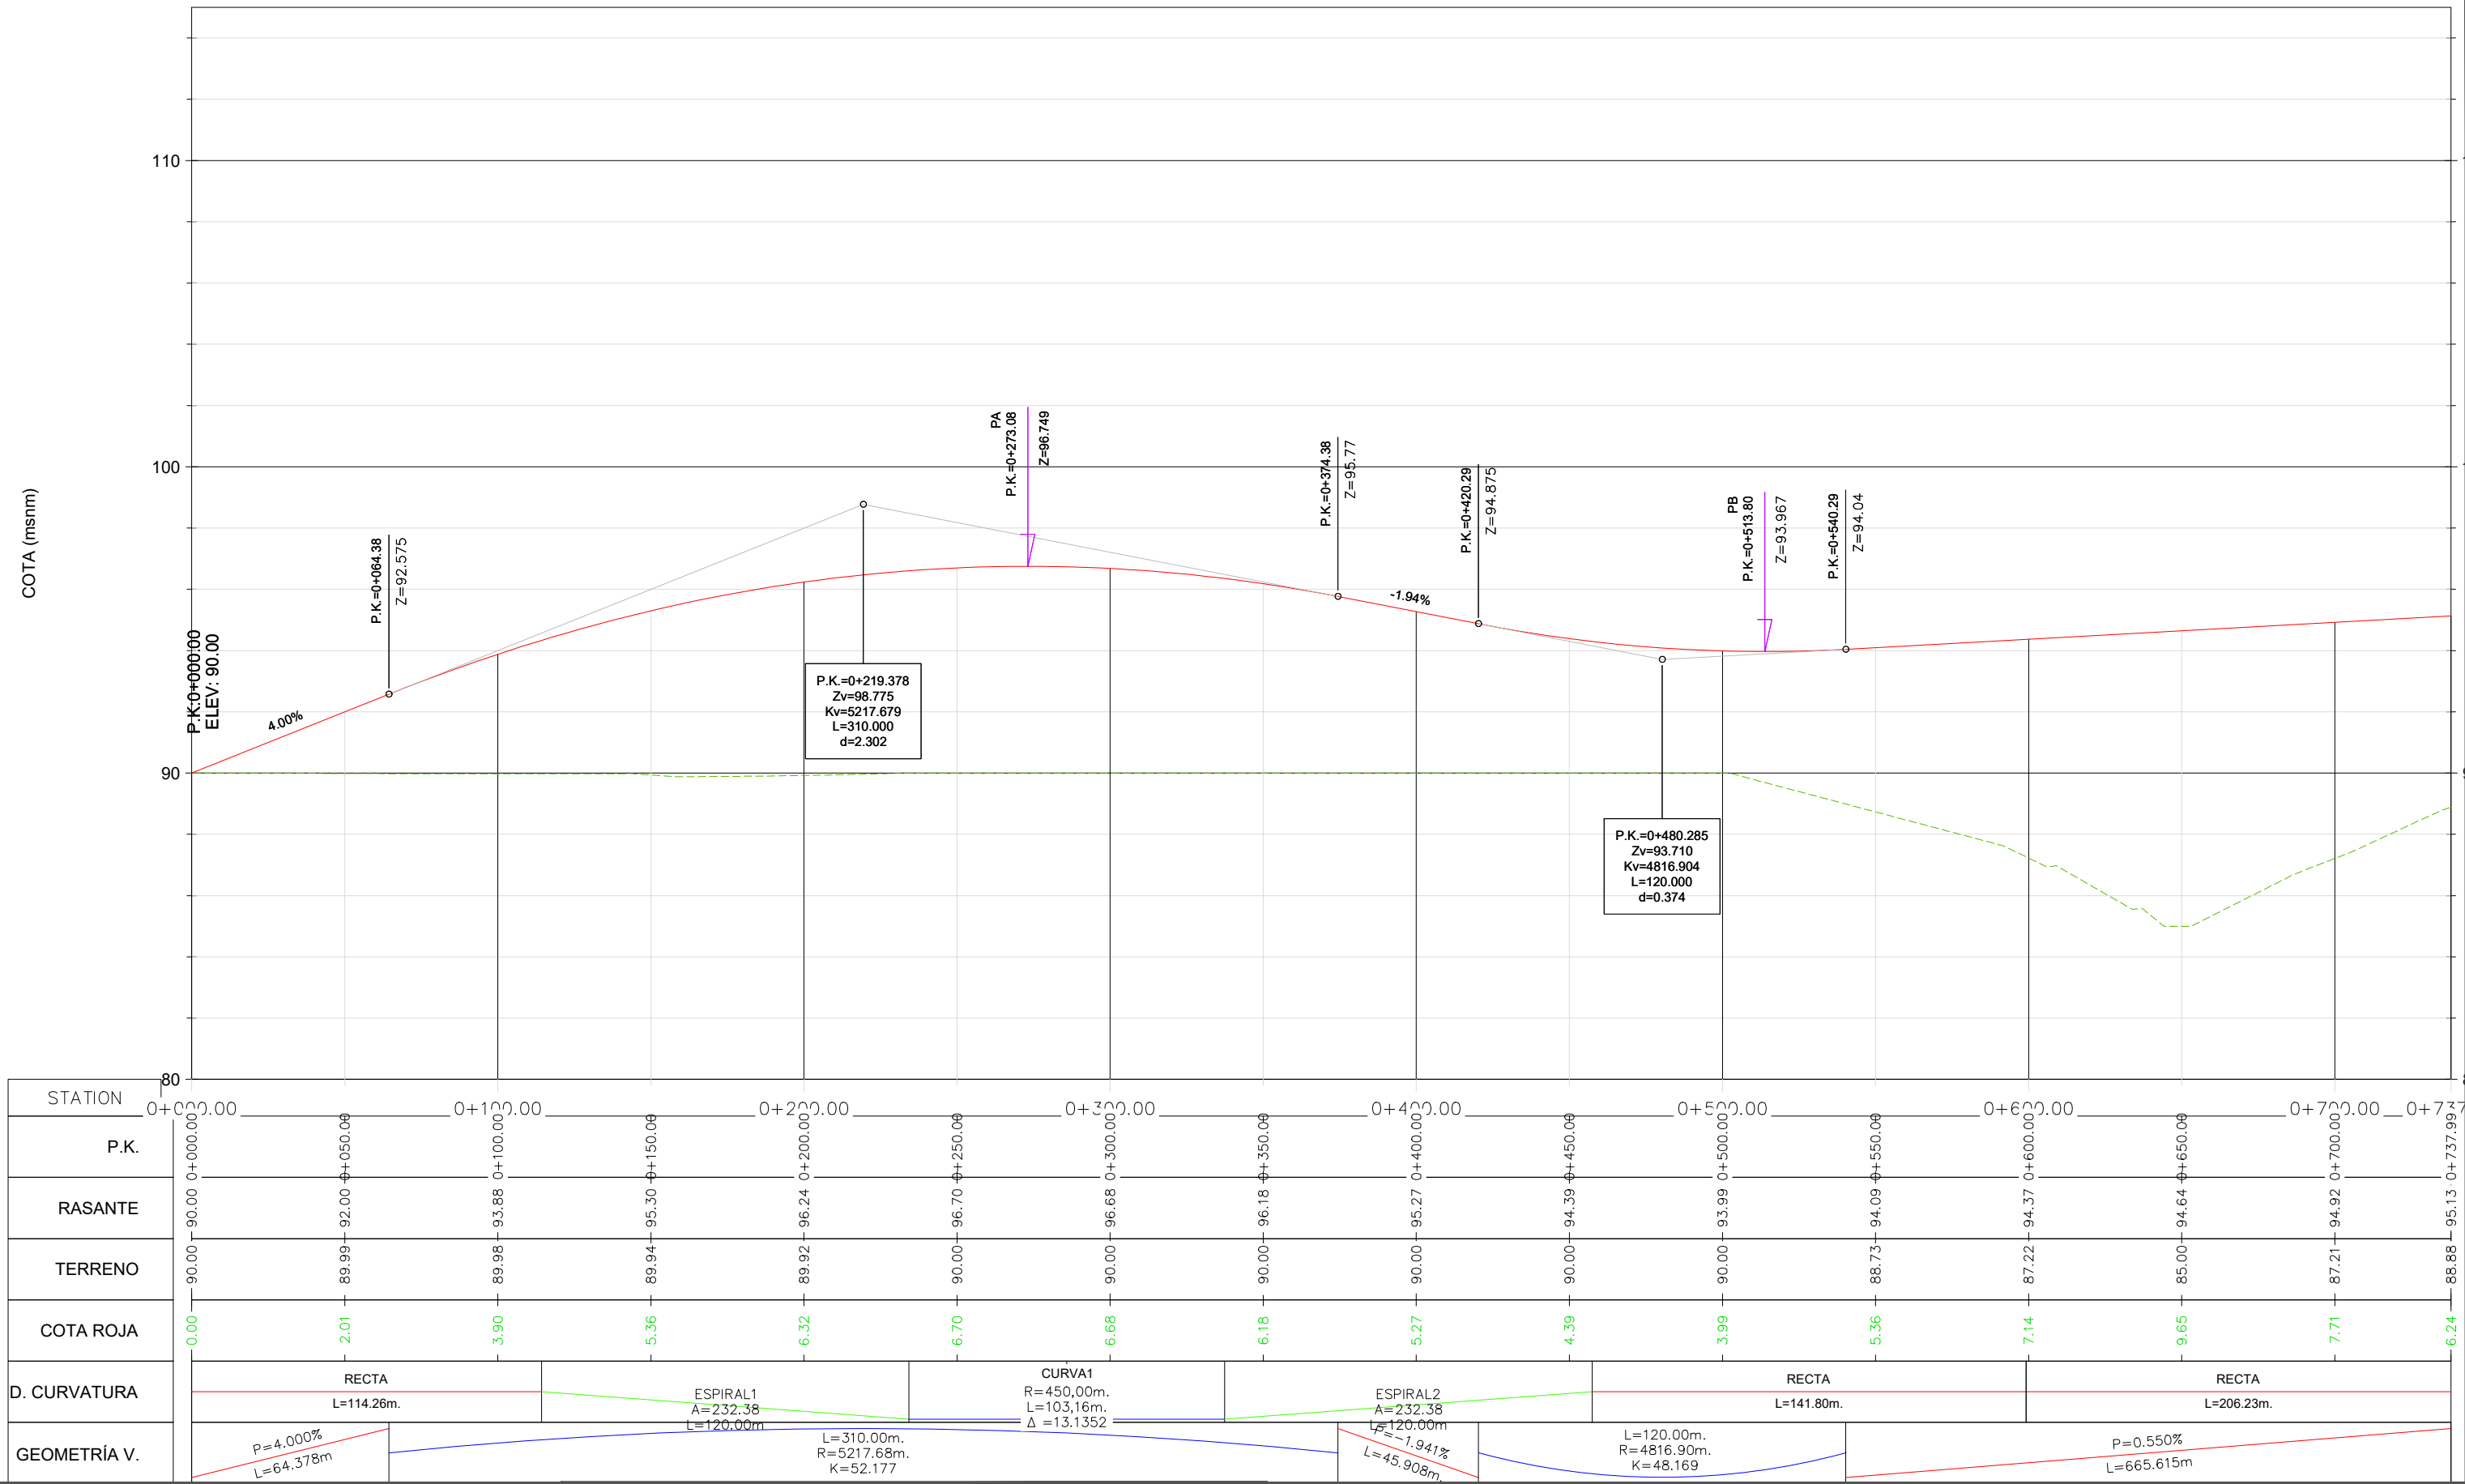


Perfil Longitudinal: AM2
Escala - V: 100 H:1000

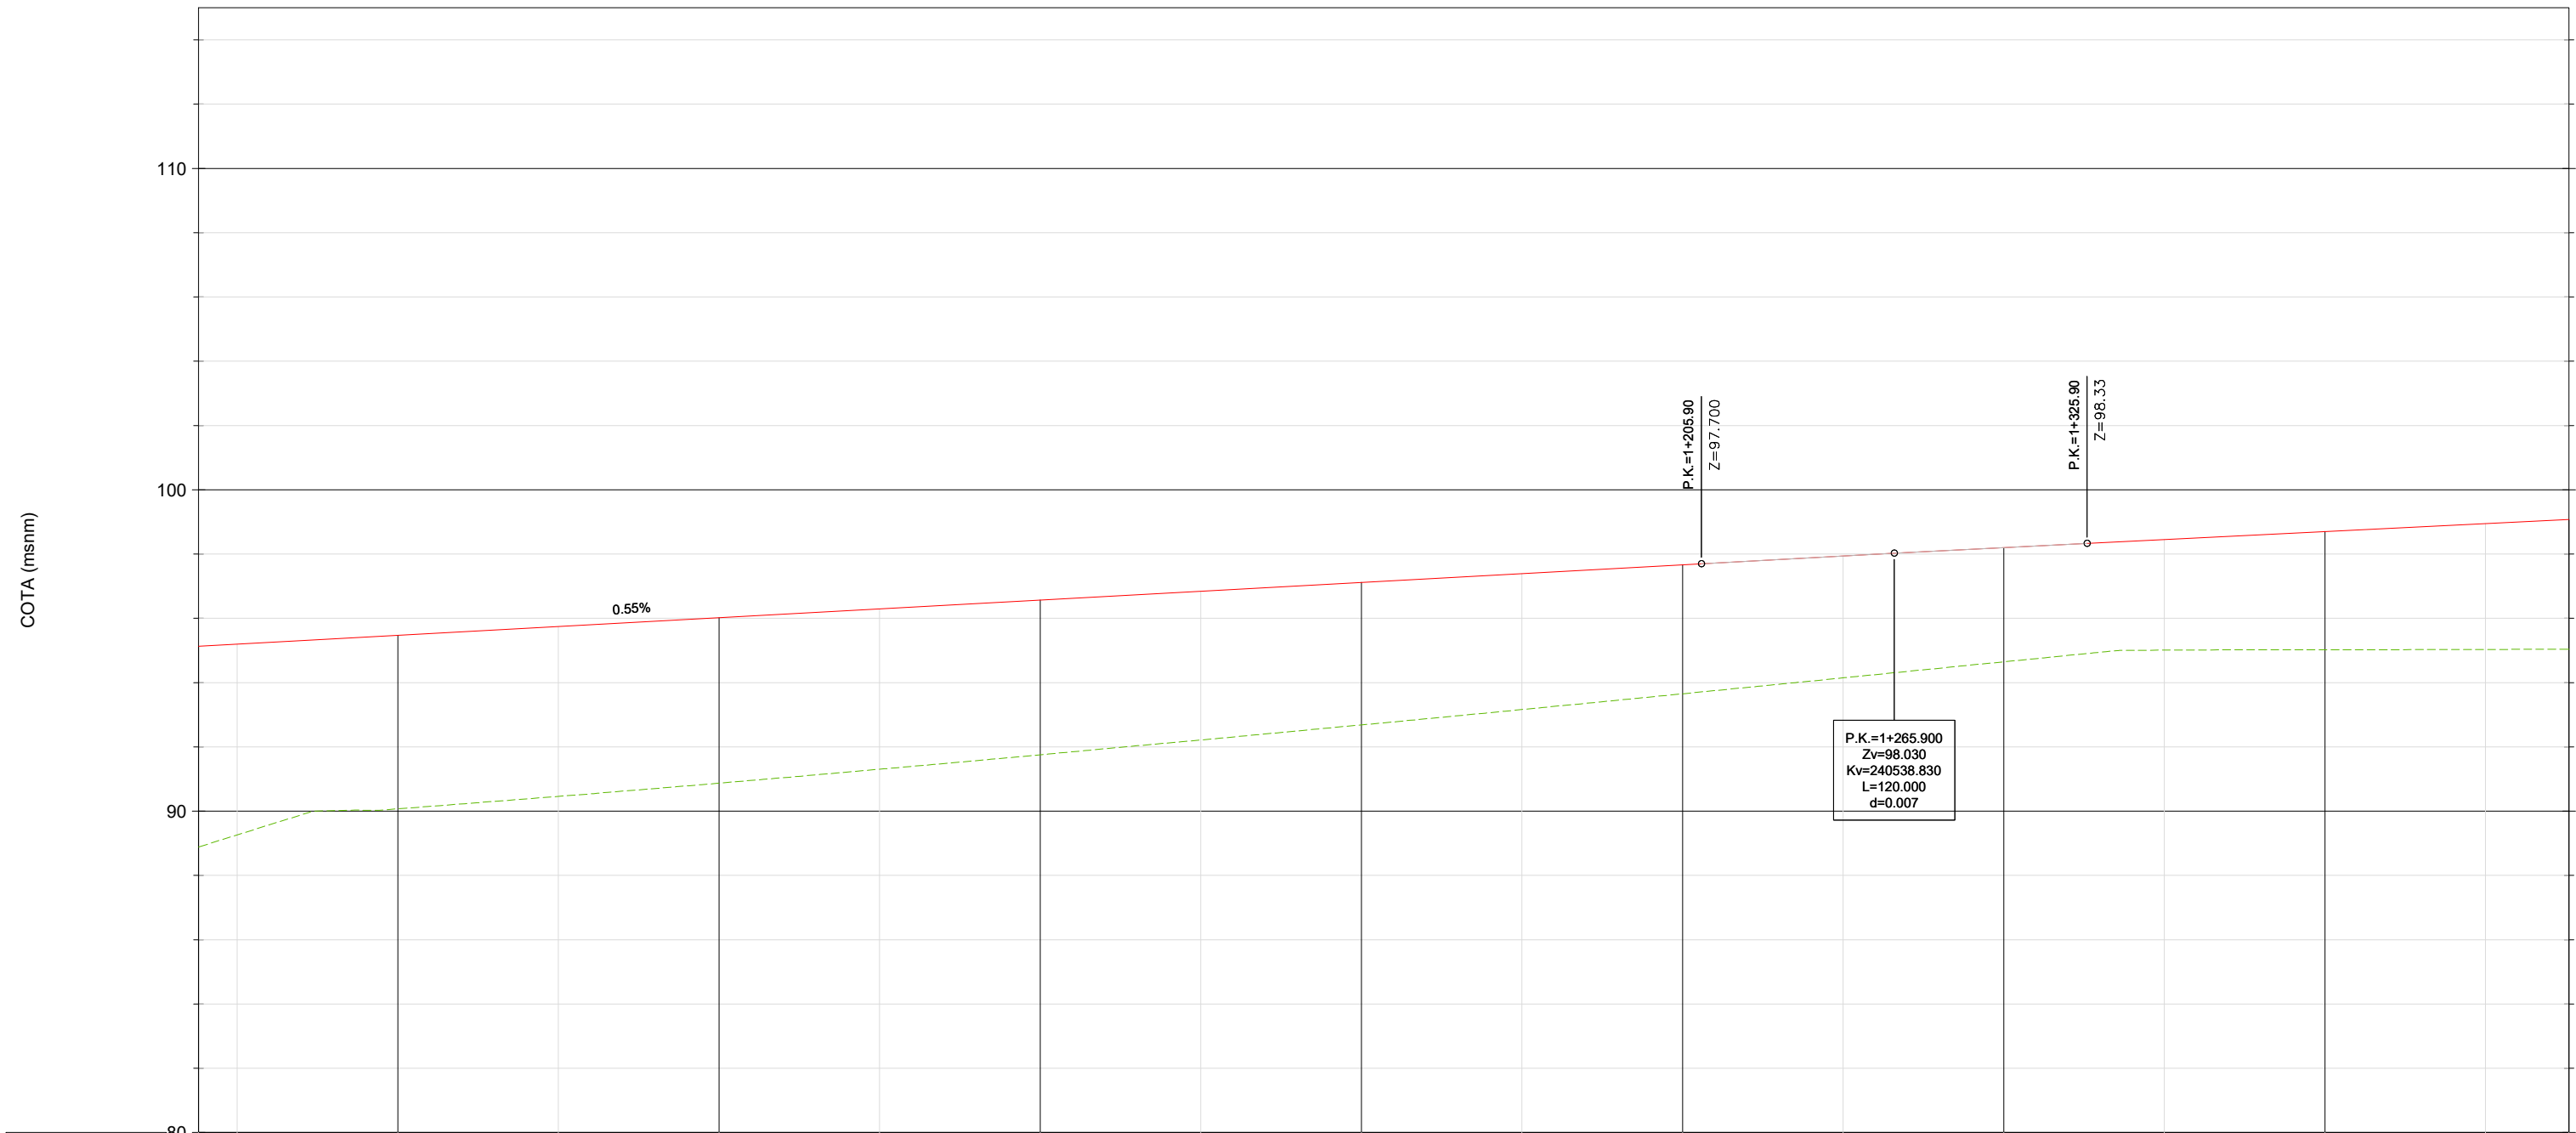


STATION	0+737.99										0+800.00										0+900.00										1+000.00										1+100.00										1+200.00										1+300.00										1+400.00										1+475.99	
P.K.	0+737.99										0+800.00										0+900.00										1+000.00										1+100.00										1+200.00										1+300.00										1+400.00										1+475.99	
RASANTE	95.13										95.47										96.02										96.57										97.12										97.67										98.20										98.70										99.08	
TERRENO	88.88										90.07										90.46										91.30										91.75										92.21										92.68										93.16										93.65										94.15										94.65										95.01										95.02										95.03										95.04	
COTA ROJA	6.24										5.93										5.40										5.28										5.15										4.99										4.81										4.63										4.43										4.23										4.02										3.79										3.55										3.44										3.68										3.92										4.04	
D. CURVATURA	RECTA L=206.23m.										ESPIRAL1 A=232.38 L=120.00m										CURVA3 R=450.00m. L=290.25m. Δ =36.9562										ESPIRAL2 A=232.38 L=120.00m										RECTA L=408.35m.	
GEOMETRÍA V.	P=0.550% L=665.615m										P=0.550% L=665.615m										P=0.550% L=665.6									

Perfil Longitudinal: AM2
Escala - V: 100 H:1000

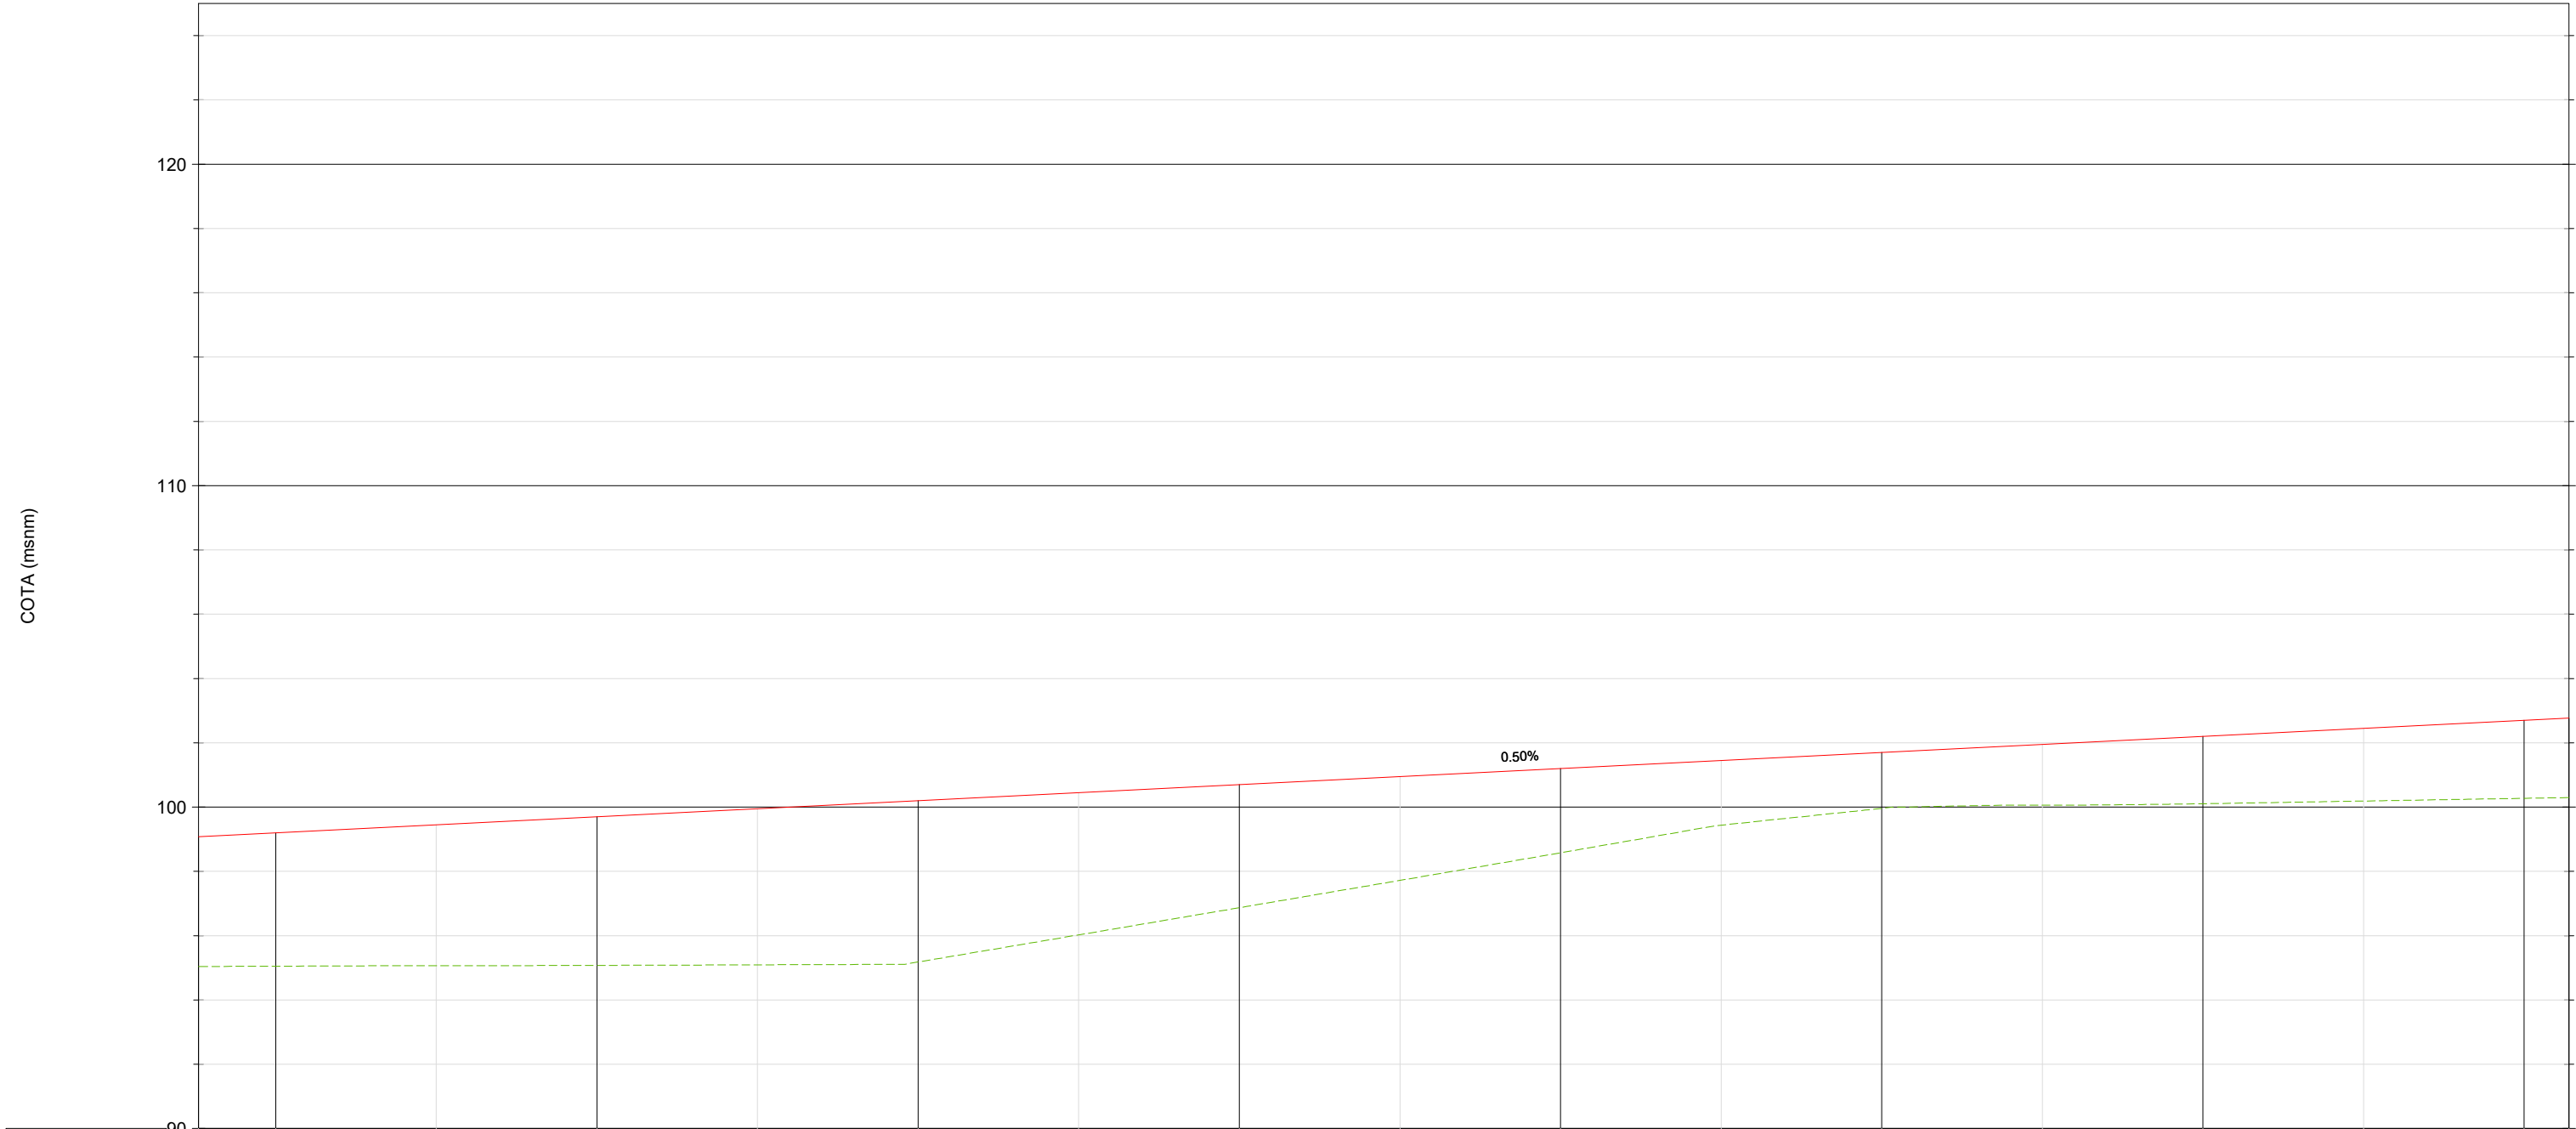

STATION	1+475.99 1+500.00 1+550.00 1+600.00 1+650.00 1+700.00 1+750.00 1+800.00 1+850.00 1+900.00 1+950.00 2+000.00 2+050.00 2+100.00 2+150.00 2+200.00 2+213.98																
P.K.	1+475.99 1+500.00 1+550.00 1+600.00 1+650.00 1+700.00 1+750.00 1+800.00 1+850.00 1+900.00 1+950.00 2+000.00 2+050.00 2+100.00 2+150.00 2+200.00 2+213.98																
RASANTE	99.08 99.20 99.45 99.70 99.95 100.20 100.45 100.70 100.95 101.20 101.45 101.70 101.95 102.20 102.45 102.70 102.77																
TERRENO	95.04 95.05 95.07 95.08 95.09 95.18 96.02 96.87 97.72 98.58 99.44 99.96 100.06 100.10 100.19 100.27 100.30																
COTA ROJA	4.04 4.15 4.38 4.63 4.86 5.02 4.43 3.83 3.23 2.62 2.01 1.74 1.89 2.10 2.26 2.43 2.47																
D. CURVATURA	RECTA L=408.35m. ESPIRAL1 A=527.05 L=138.89m CURVA4 R=2000.00m. L=254.92m. Δ=7.3031 ESPIRAL2 A=527.05 L=138.89m																
GEOMETRÍA V.	P=0.500% L=1123.400m																

Perfil Longitudinal: AM2
Escala - V: 100 H:1000

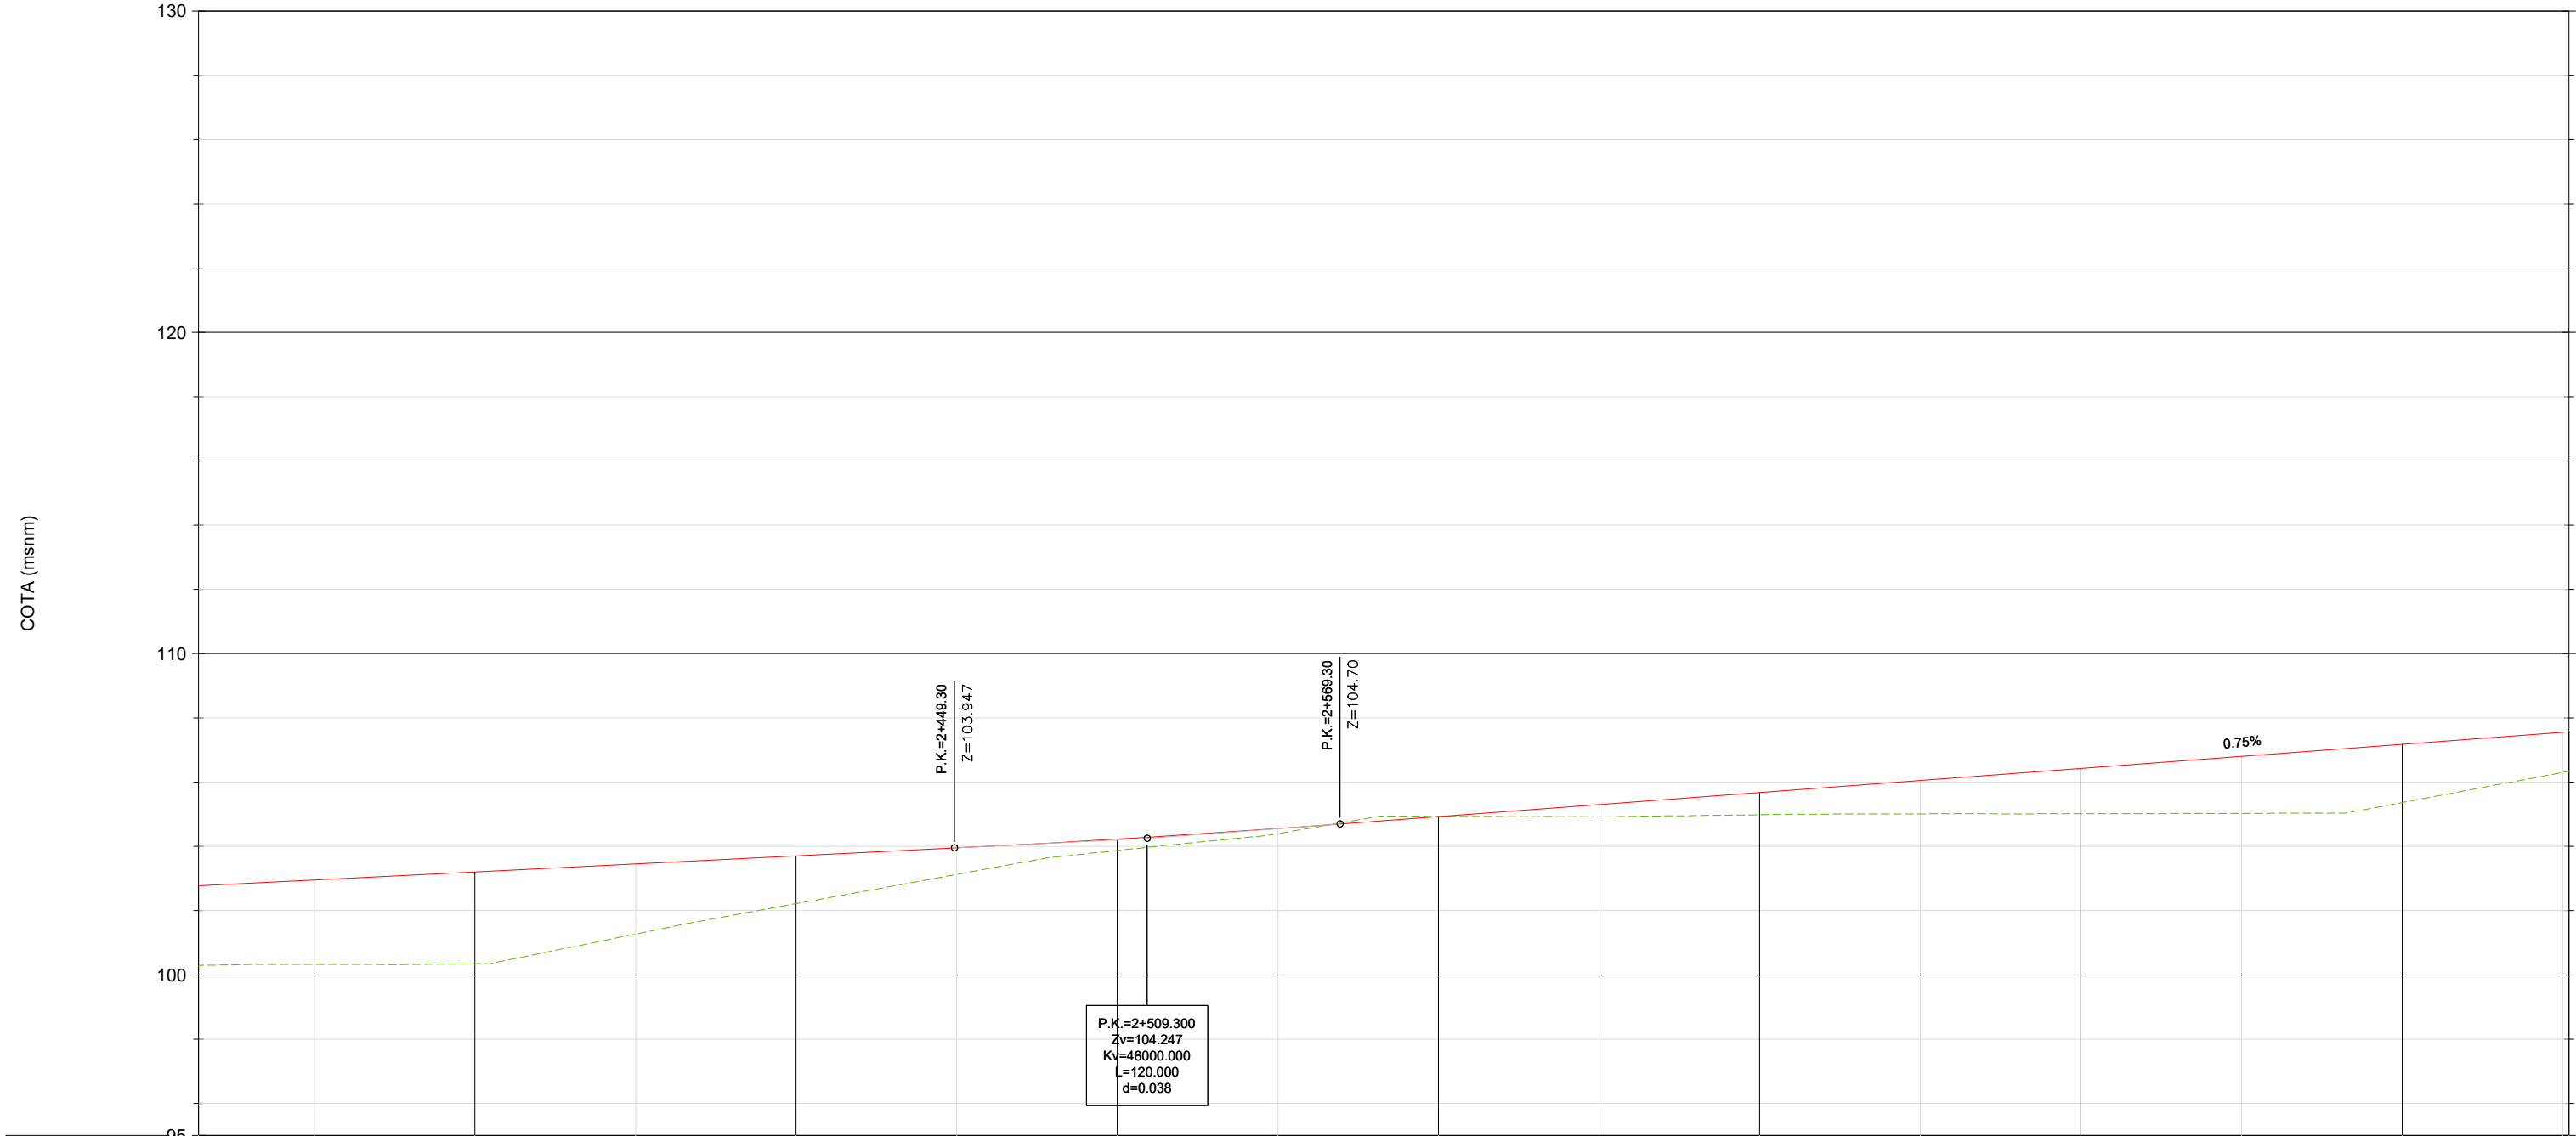

STATION	2+213.98 2+250.00 2+300.00 2+400.00 2+500.00 2+600.00 2+700.00 2+800.00 2+900.00 2+951.98														
P.K.	2+213.98 2+250.00 2+300.00 2+400.00 2+500.00 2+600.00 2+700.00 2+800.00 2+900.00 2+951.98														
RASANTE	102.77 102.95 103.20 103.45 103.70 104.23 104.56 104.93 105.30 105.68 106.05 106.43 106.80 107.18 107.57														
TERRENO	100.30 100.33 100.35 101.27 102.22 103.13 103.87 104.46 104.94 104.99 105.01 105.02 105.03 105.36 106.34														
COTA ROJA	2.47 2.62 2.85 2.18 1.48 0.82 0.36 0.16 0.01 0.38 0.69 1.04 1.41 1.77 1.81 1.23														
D. CURVATURA	ESPIRAL2 A=527.05 L=138.89m RECTA L=833.06m.														
GEOMETRÍA V.	P=0.500% L=1123.400m L=120.00m. R=48000.00m. K=480.000 P=0.750% L=562.588m														



UNIVERSIDAD
POLITECNICA
DE VALENCIA



ANÁLISIS FUNCIONAL Y PROPUESTA DE MEJORA DEL NUDO ENTRE
LAS AUTOVÍAS A-7 Y A-3 ENTRE LOS PP.KK. 335+000 Y 336+850
(PROVINCIA DE VALENCIA)

PLANO:

ALTERNATIVA 2 -CALZADA 2
Alicante-Madrid

AUTOR:

Luis Gabriel Buitrago Pinzón

FECHA

FEBRERO 2026


PLANO Nº 4

HOJA 4 DE 8

ESCALA:


1:2000

Perfil Longitudinal: AM2
Escala - V: 100 H:1000

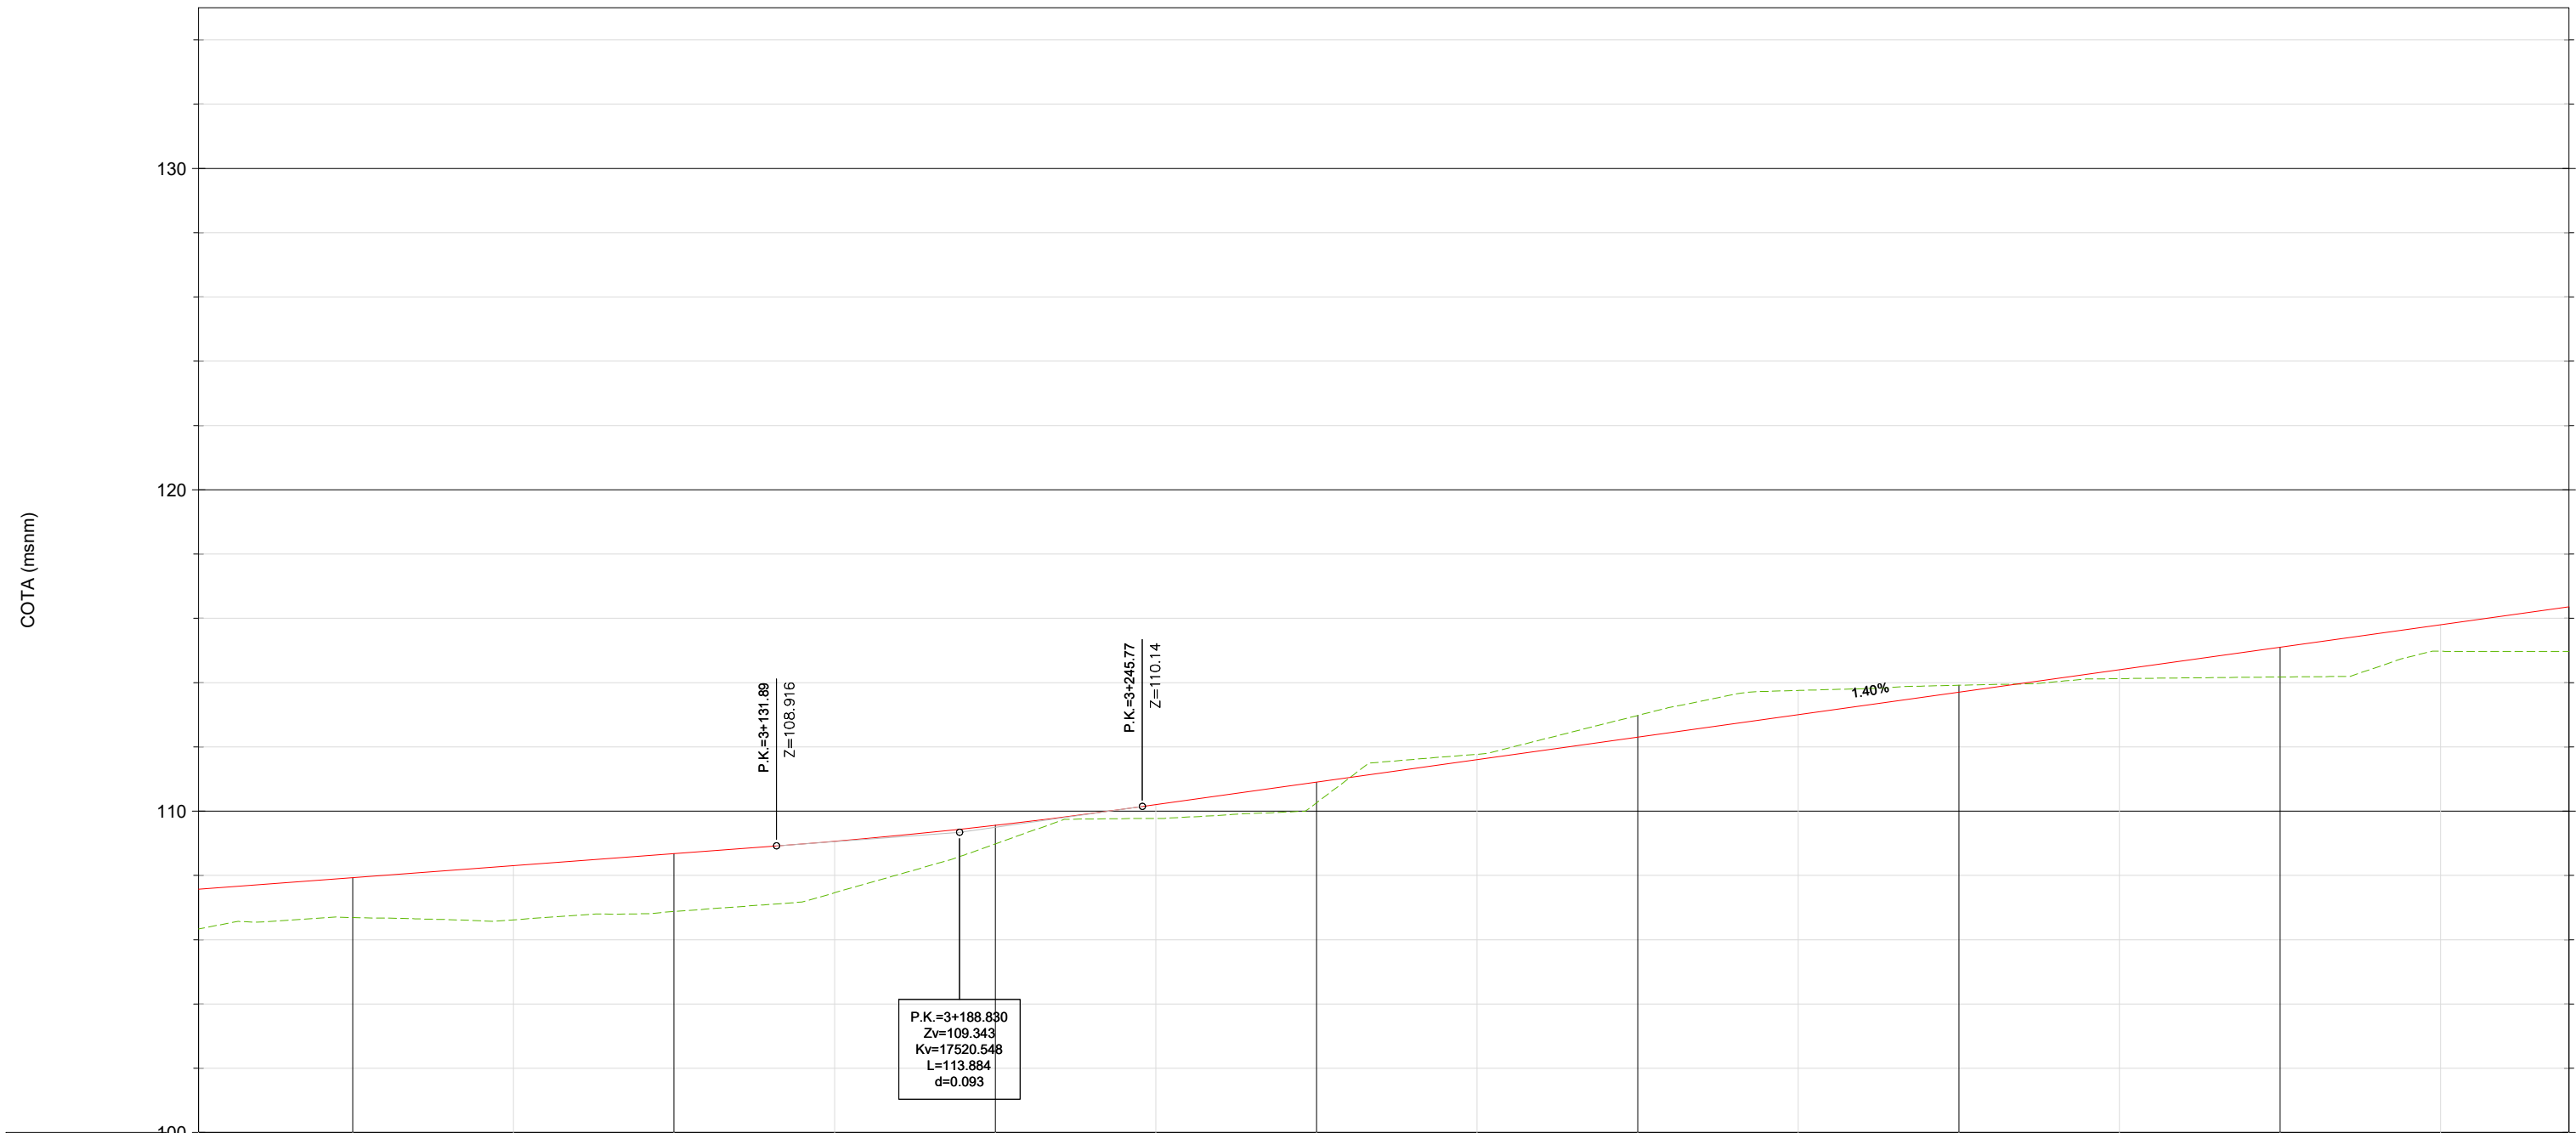


STATION	2+951.98	3+000.00	3+100.00	3+200.00	3+300.00	3+400.00	3+500.00	3+600.00	3+689.97
P.K.	2+951.98	3+000.00	3+100.00	3+200.00	3+300.00	3+400.00	3+500.00	3+600.00	3+689.97
RASANTE	106.57	107.93	108.30	108.68	109.56	111.60	113.00	114.40	116.36
TERRENO	106.34	106.69	106.62	106.88	107.46	110.26	113.76	114.12	114.97
COTA ROJA	1.23	1.24	1.68	1.80	1.60	0.58	0.43	0.64	0.17
D. CURVATURA	RECTA L=833.06m.		ESPIRAL1 A=527.05 L=138.89m. L=113.88m. R=17520.55m. K=175.205		CURVA5 R=2000.00m. L=277.19m. Δ = 7.9409		ESPIRAL2 A=527.05 L=138.89m		RECTA L=1075.22m.
GEOMETRÍA V.	P=0.750% L=562.588m				P=1.400% L=454.809m				

Perfil Longitudinal: AM2
Escala - V: 100 H:1000

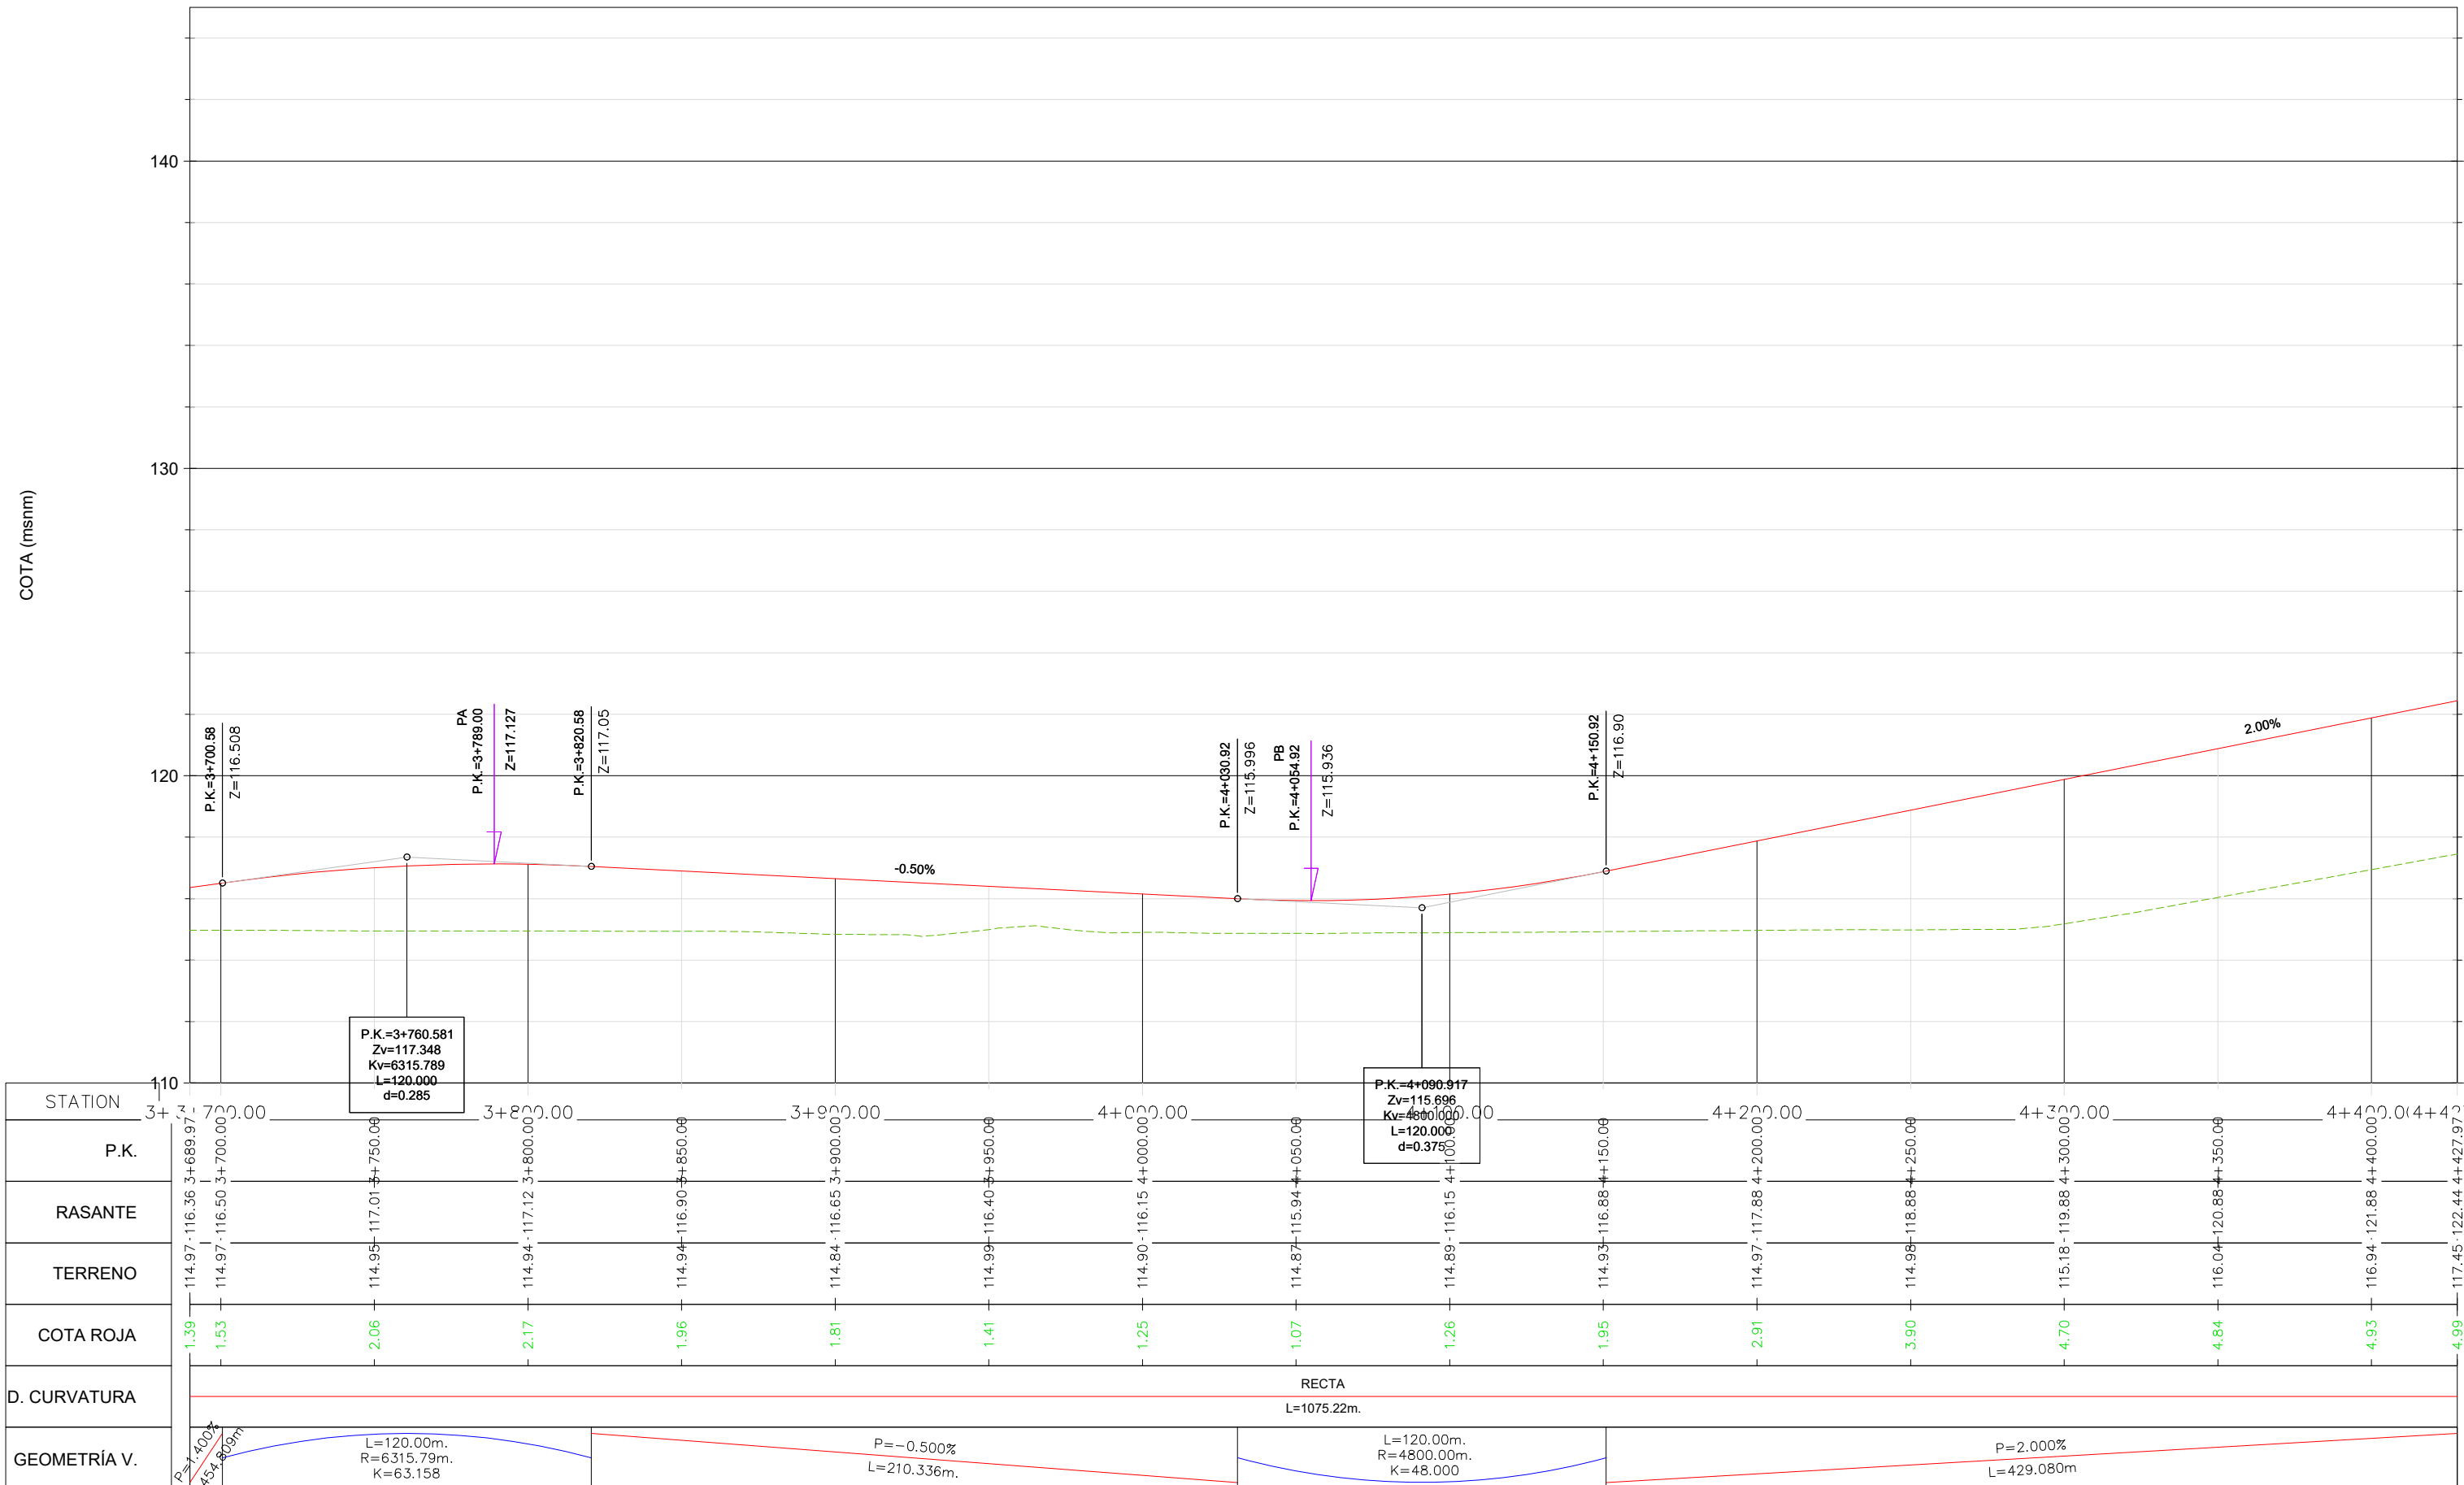


Perfil Longitudinal: AM2
Escala - V: 100 H:1000

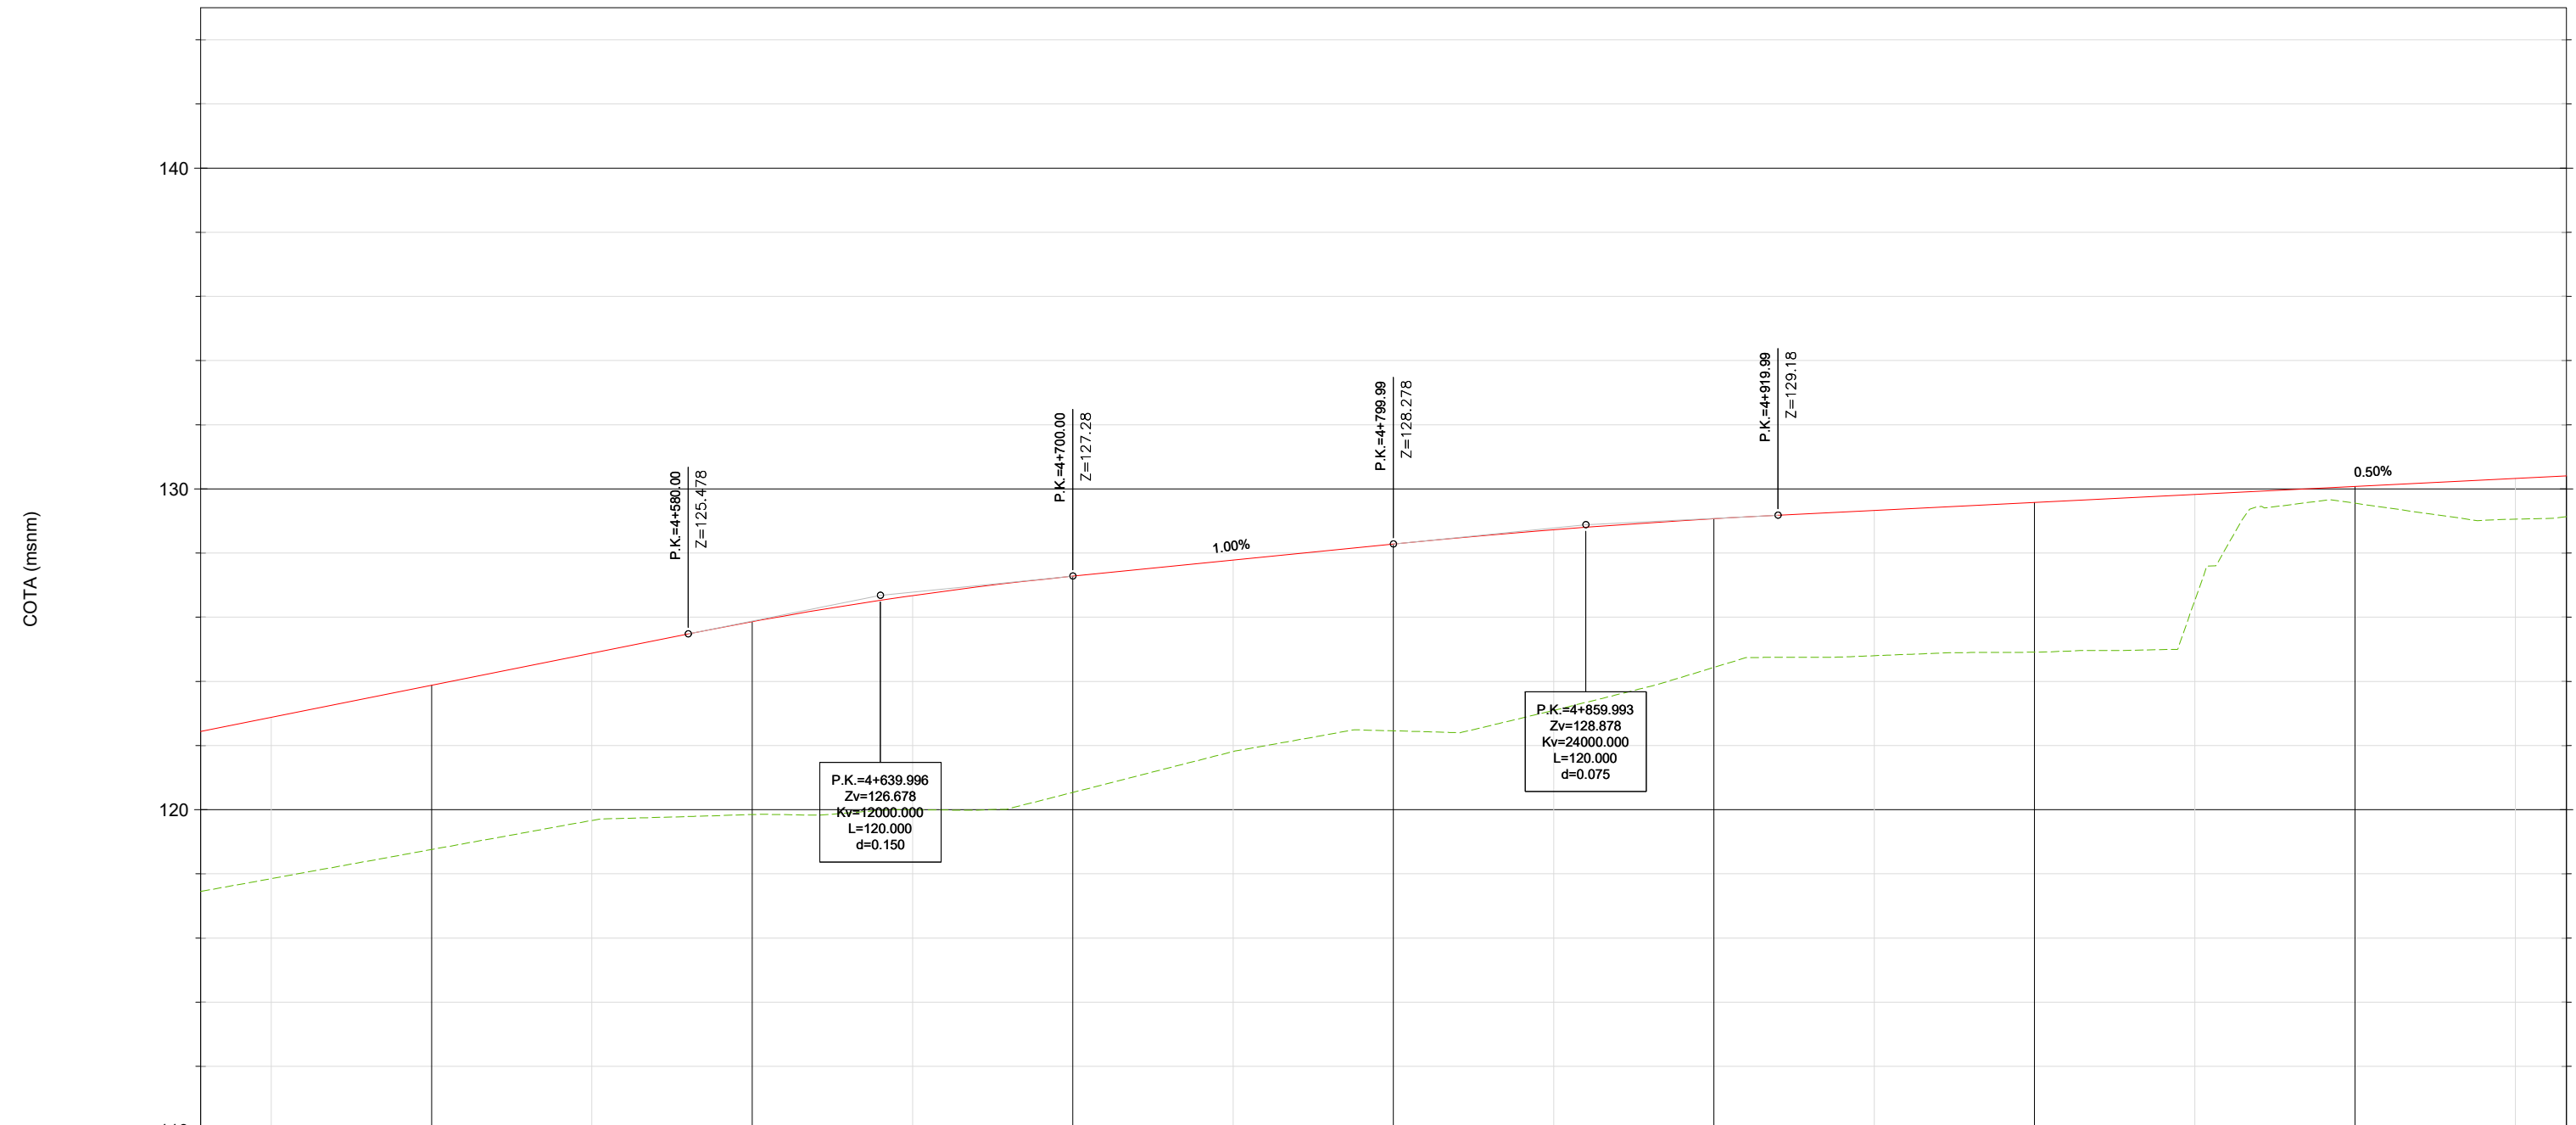

STATION	4+427.97		4+500.00		4+600.00		4+700.00		4+800.00		4+900.00		5+000.00		5+100.00		5+165.96							
P.K.	4+427.97		4+500.00		4+600.00		4+700.00		4+800.00		4+900.00		5+000.00		5+100.00		5+165.96							
TERRENO	117.45	117.85	118.76	119.66	119.85	120.06	120.54	121.81	122.46	123.10	124.44	124.86	124.91	126.52	129.55	129.06	129.14							
COTA ROJA	4.99	5.03	5.12	5.21	6.01	6.68	6.74	5.97	5.82	5.63	4.63	4.53	4.67	3.31	0.53	1.27	1.27							
D. CURVATURA	RECTA L=1075.22m.								ESPIRAL1 A=232.38 L=120.00m				CURVA6 R=450.00m. L=1.15m. Δ =0.1470 L=120.00m. R=24000.00m. K=240.000				ESPIRAL2 A=232.38 L=120.00m				RECTA L=310.52m.			
GEOMETRÍA V.	P=2.000% L=429.080m				L=120.00m. R=12000.00m. K=120.000				P=1.000% L=99.996m								P=0.500% L=371.690m							

Perfil Longitudinal: AM2
Escala - V: 100 H:1000

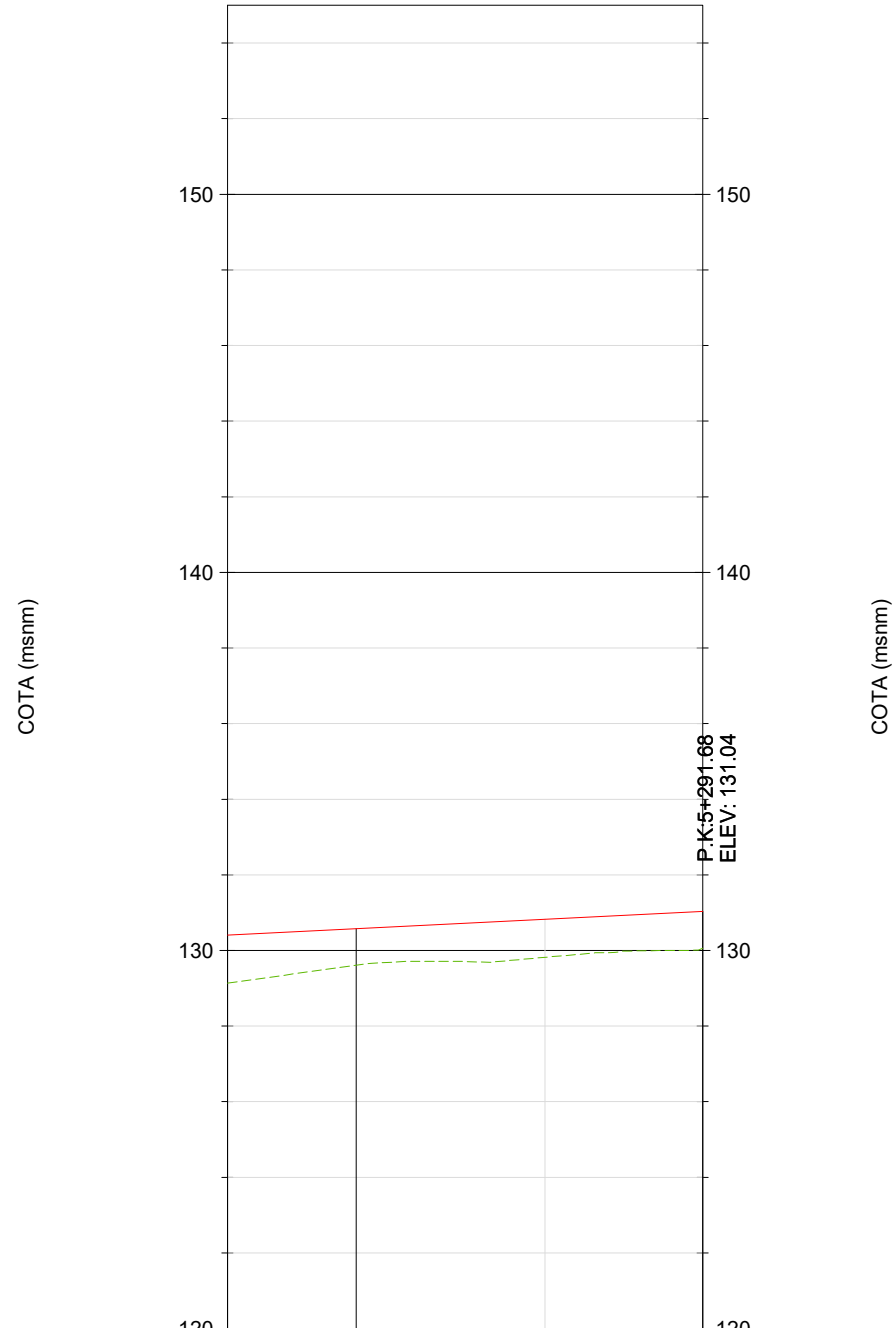

STATION	5+125.96	5+200.00	5+250.00	5+291.68
P.K.	125.96	200.00	250.00	291.68
RASANTE	130.41	130.58	130.83	131.04
TERRENO	129.14	129.61	129.82	130.06
COTA ROJA	1.27	0.97	1.01	0.97
D. CURVATURA	RECTA L=310.52m.			
GEOMETRÍA V.	P=0.500% L=371.690m			



UNIVERSIDAD
POLITECNICA
DE VALENCIA



ANÁLISIS FUNCIONAL Y PROPUESTA DE MEJORA DEL NUDO ENTRE
LAS AUTOVÍAS A-7 Y A-3 ENTRE LOS PP.KK. 335+000 Y 336+850
(PROVINCIA DE VALENCIA)

PLANO:

ALTERNATIVA 2 -CALZADA 2
Alicante-Madrid

AUTOR:

Luis Gabriel Buitrago Pinzón

FECHA
FEBRERO 2026
PLANO Nº 4
HOJA 8 DE 8

ESCALA:
1:2000