




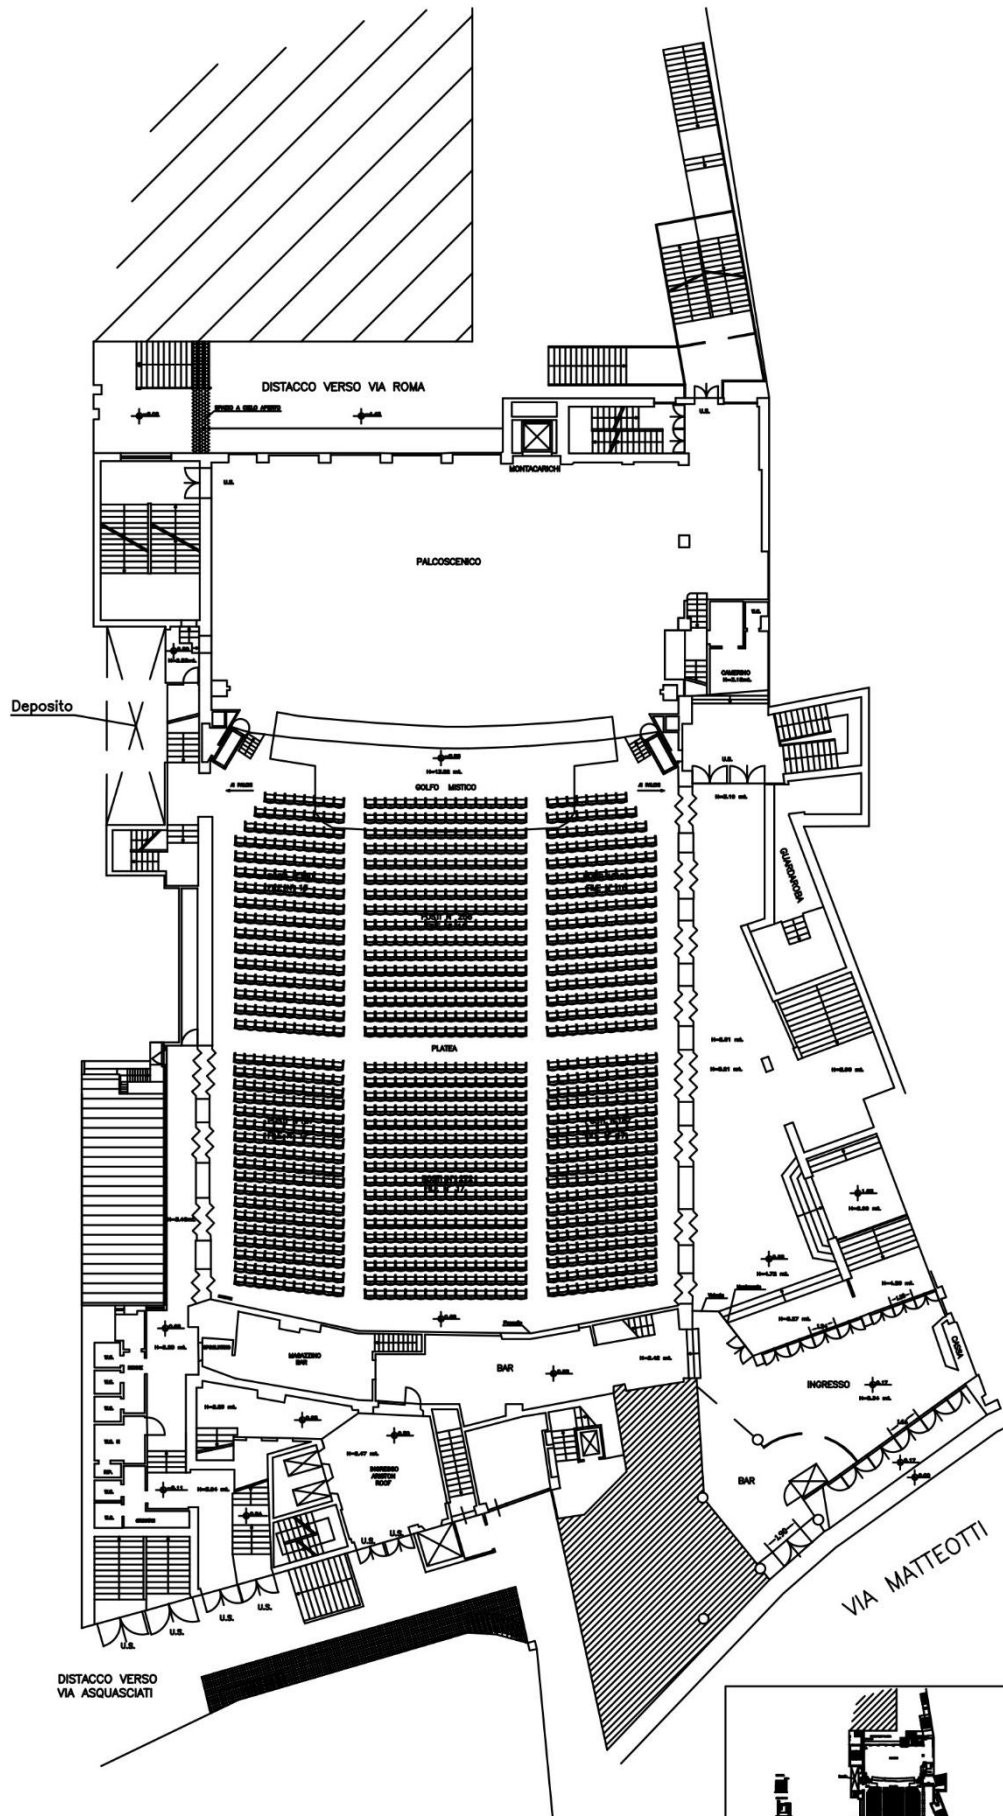



PIANO PLATEA

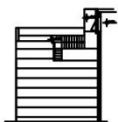

PIANO SOTTOPLATEA

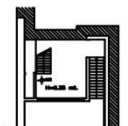

PIANO FONDI

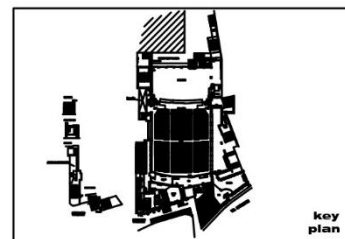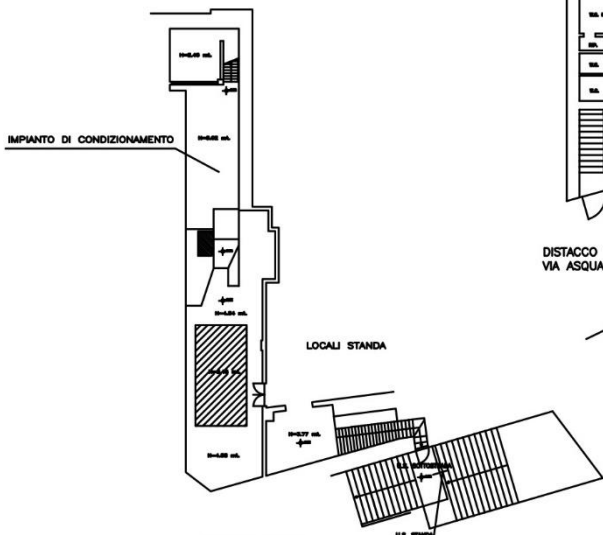

key plan

COMUNE DI SANREMO

Ariston S.r.l. - SANREMO



Via Matteotti - SANREMO

Rilevato Architettonico del Cinema Teatro Ariston, Cinema Ritz e Ariston/Roof

PROGETTO: ARISTON S.r.l. - SANREMO
Teatro Ariston - Piano terra - Platea



DATA: MARZO 2000
AUTORE: GEOMETRI ARNOLDO JUVARA e SILVIO SOLDI
SCALA: 1:100

Geometri ARNOLDO JUVARA e SILVIO SOLDI

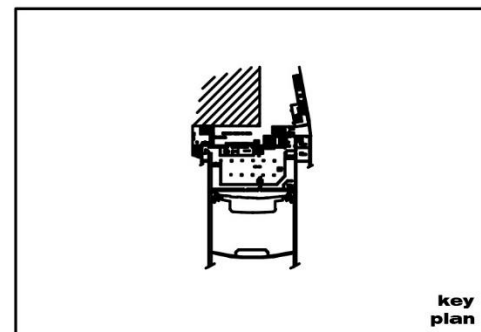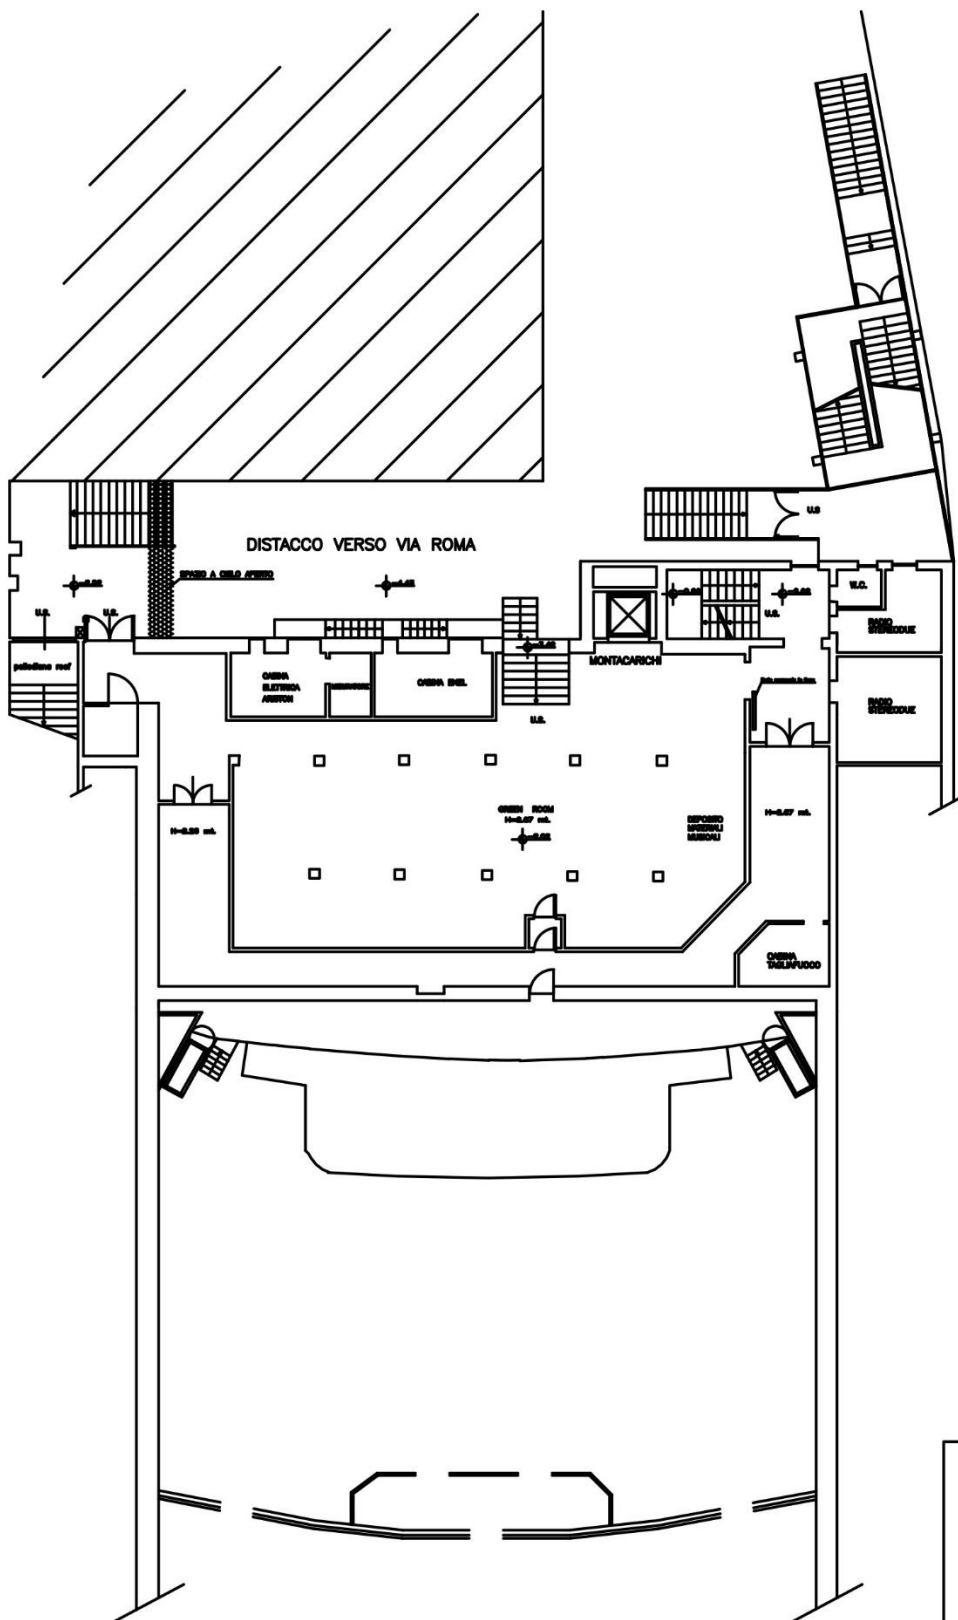

key
plan

COMUNE DI SANREMO			
PROGETTO			
Ariston S.r.l. - SANREMO			
LOCALIZZAZIONE DELL'INTERVENTO			
Via Matteotti - SANREMO			
OGGETTO			
Rilevo Architettonico del Cinema-Teatro Ariston, Cinema Ritz e Ariston/Roof			
COMPLESSO DELLA SCELTA			N. SCELTA
Teatro Ariston - Green Room			4
DATA	CODICE ARCHITETTONICO	SCALA	
MARZO 2000		1:100	
S. PROGETTORE			
Geometri Arnoldo JUVARA e Silvio SOLDI			
- VIA XXI SETTEMBRE 2/48 - 18101 SANREMO TEL. 010/565810 - FAX 010/565707 -			
IP	REVISIONE	DATA	REVISIONE

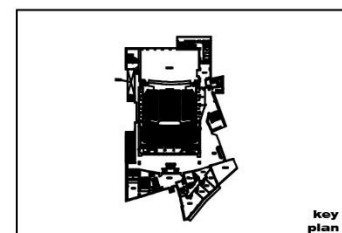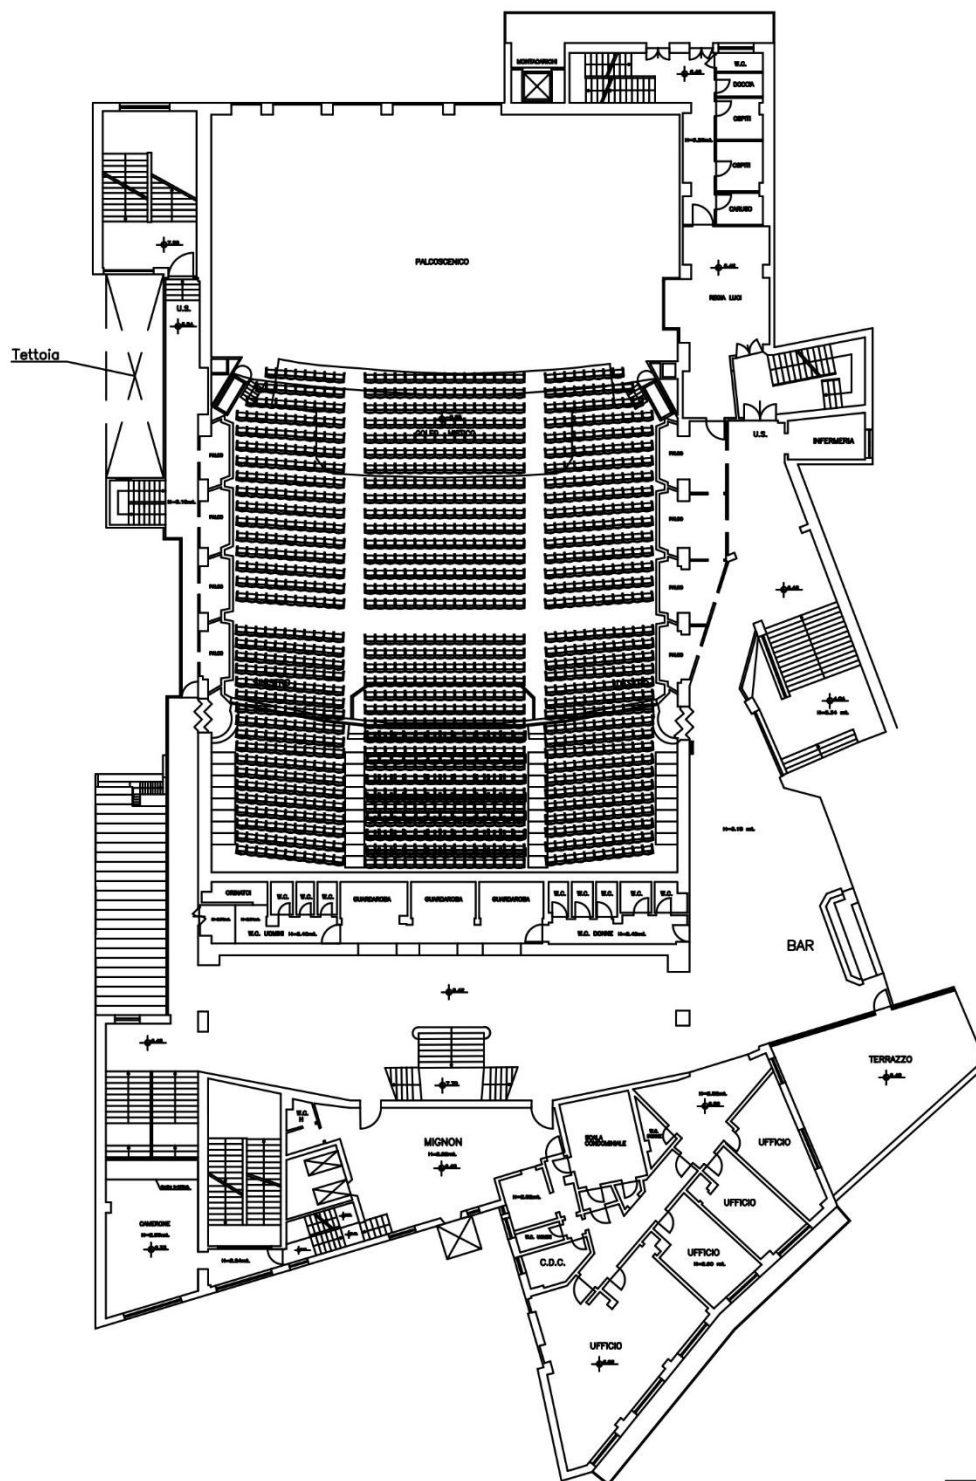

COMUNE DI SANREMO

Ariston S.r.l. - SANREMO

Via Matteotti - SANREMO

Rilevo Architettonico del Cinema-Teatro Ariston, Cinema Ritz e Ariston/Roof



Scopo della Misura: Teatro Ariston - Piano Primo - Mignon

DATA: MARZO 2000


Geometri Arnaldo JUVARA e Silvio SOLDI


PROF. ...

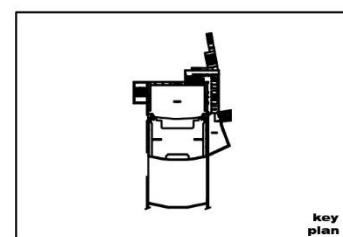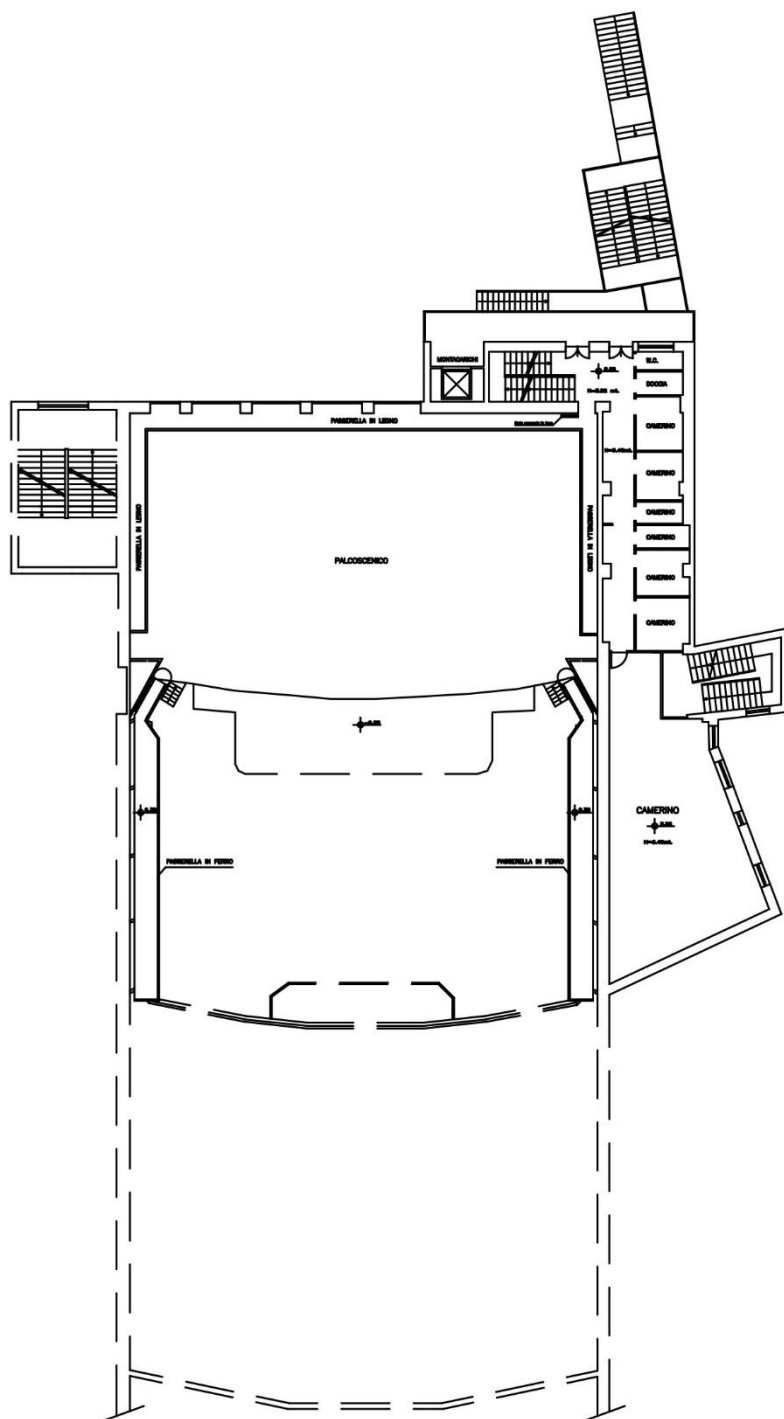

COMUNE DI SANREMO			
Ariston S.r.l. - SANREMO			
Via Matteotti - SANREMO			
Rilevato Architettonico del Cinema-Teatro Ariston, Cinema Ritz e Ariston/Roof			
COMUNE DI SANREMO		N. 8	
Teatro Ariston - Piano Secondo		8	
MARCHIO 2000		1:100	
Geometri Arnoldo JUVARA e Silvio SOLDI			
- VIA XX SETTEMBRE 2/46 - 10121 GENOVA, GENOVA - FAX 010/50007 -			

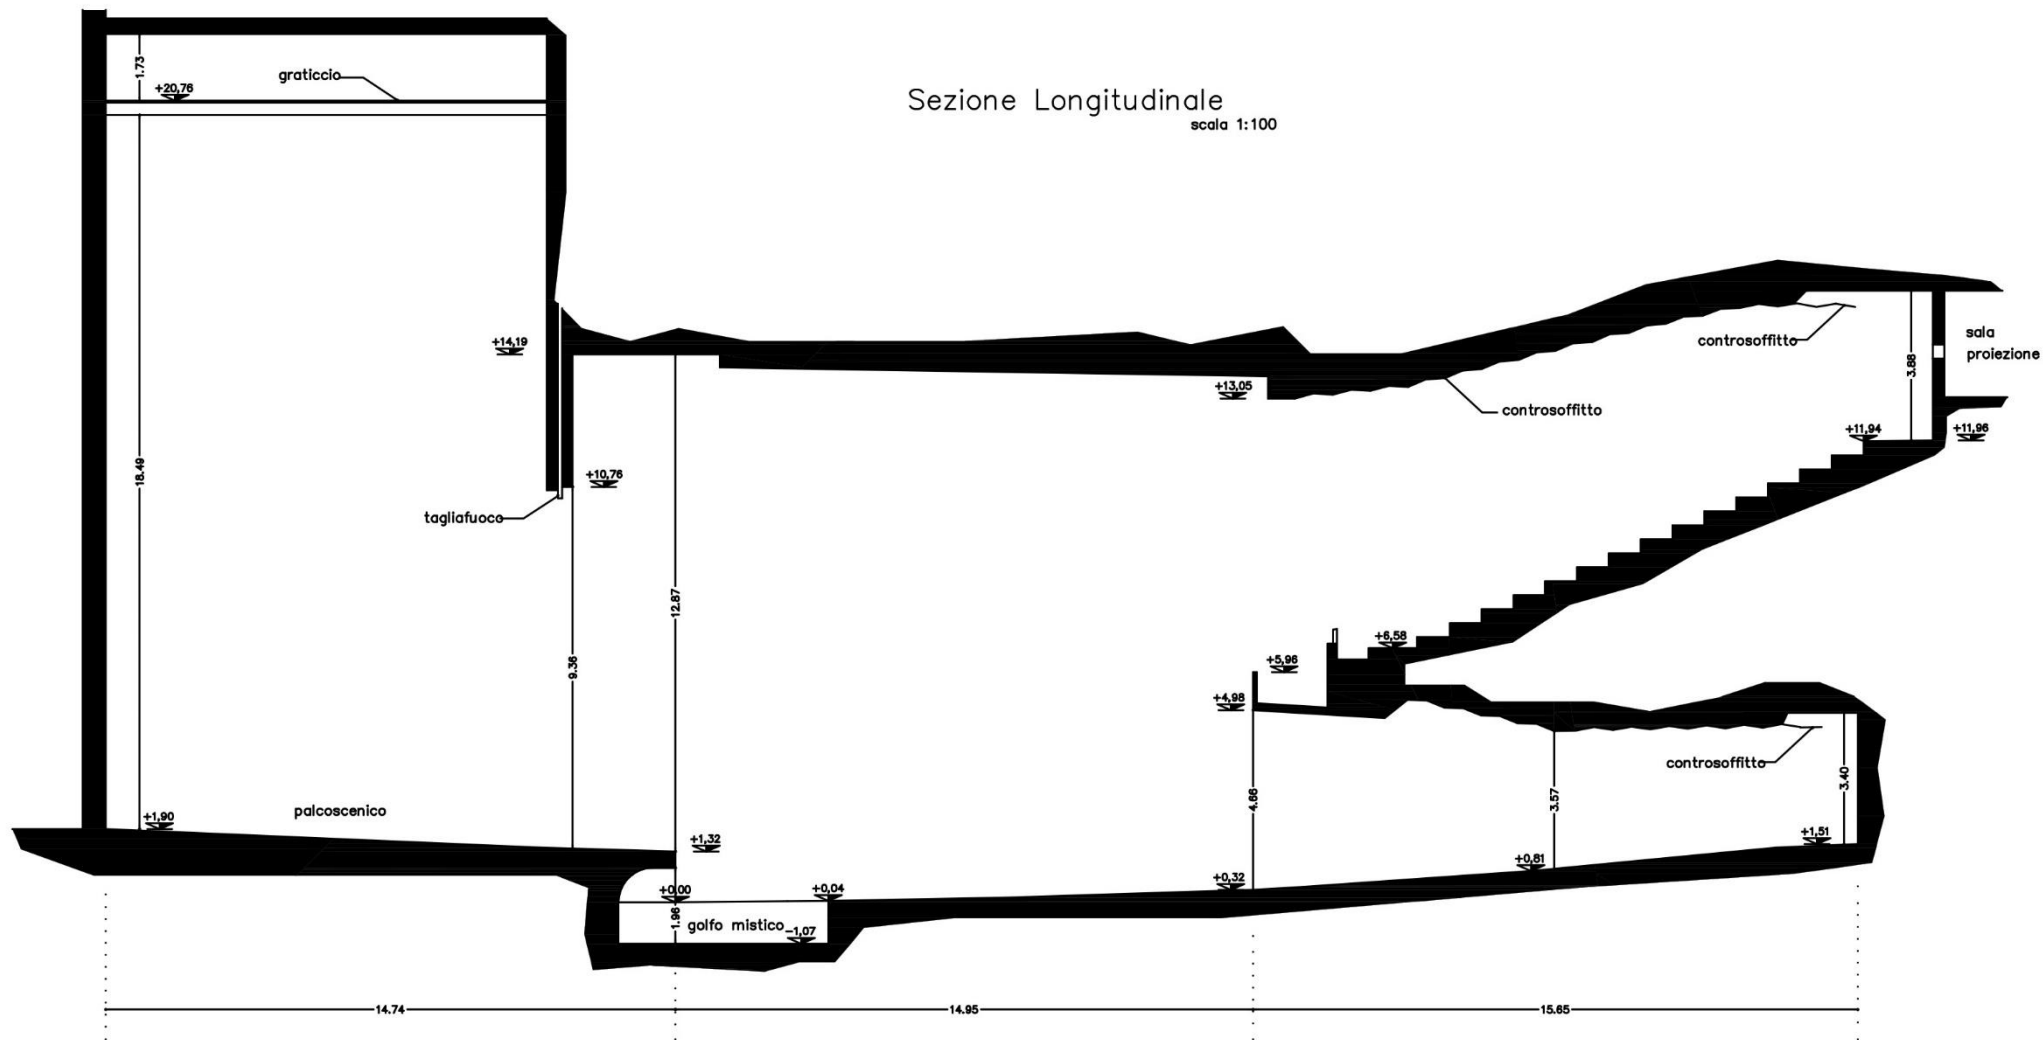

COMUNE DI SANREMO – Provincia di Imperia –	
rilievo cinema – teatro "Ariston"	
Data: 30 ottobre 2008	
Il tecnico:	
Tavola:	Oggetto:
U	sezione longitudinale
Committente:	
Ariston s.r.l. – Via Matteotti n.107 SanRemo (Im)	
Geometra Marco Nalli	
via A.Volta 65/a – 18038 SanRemo (Im) – Tel/Fax (+39) 0184 508.710 – nalli@libero.it	

