

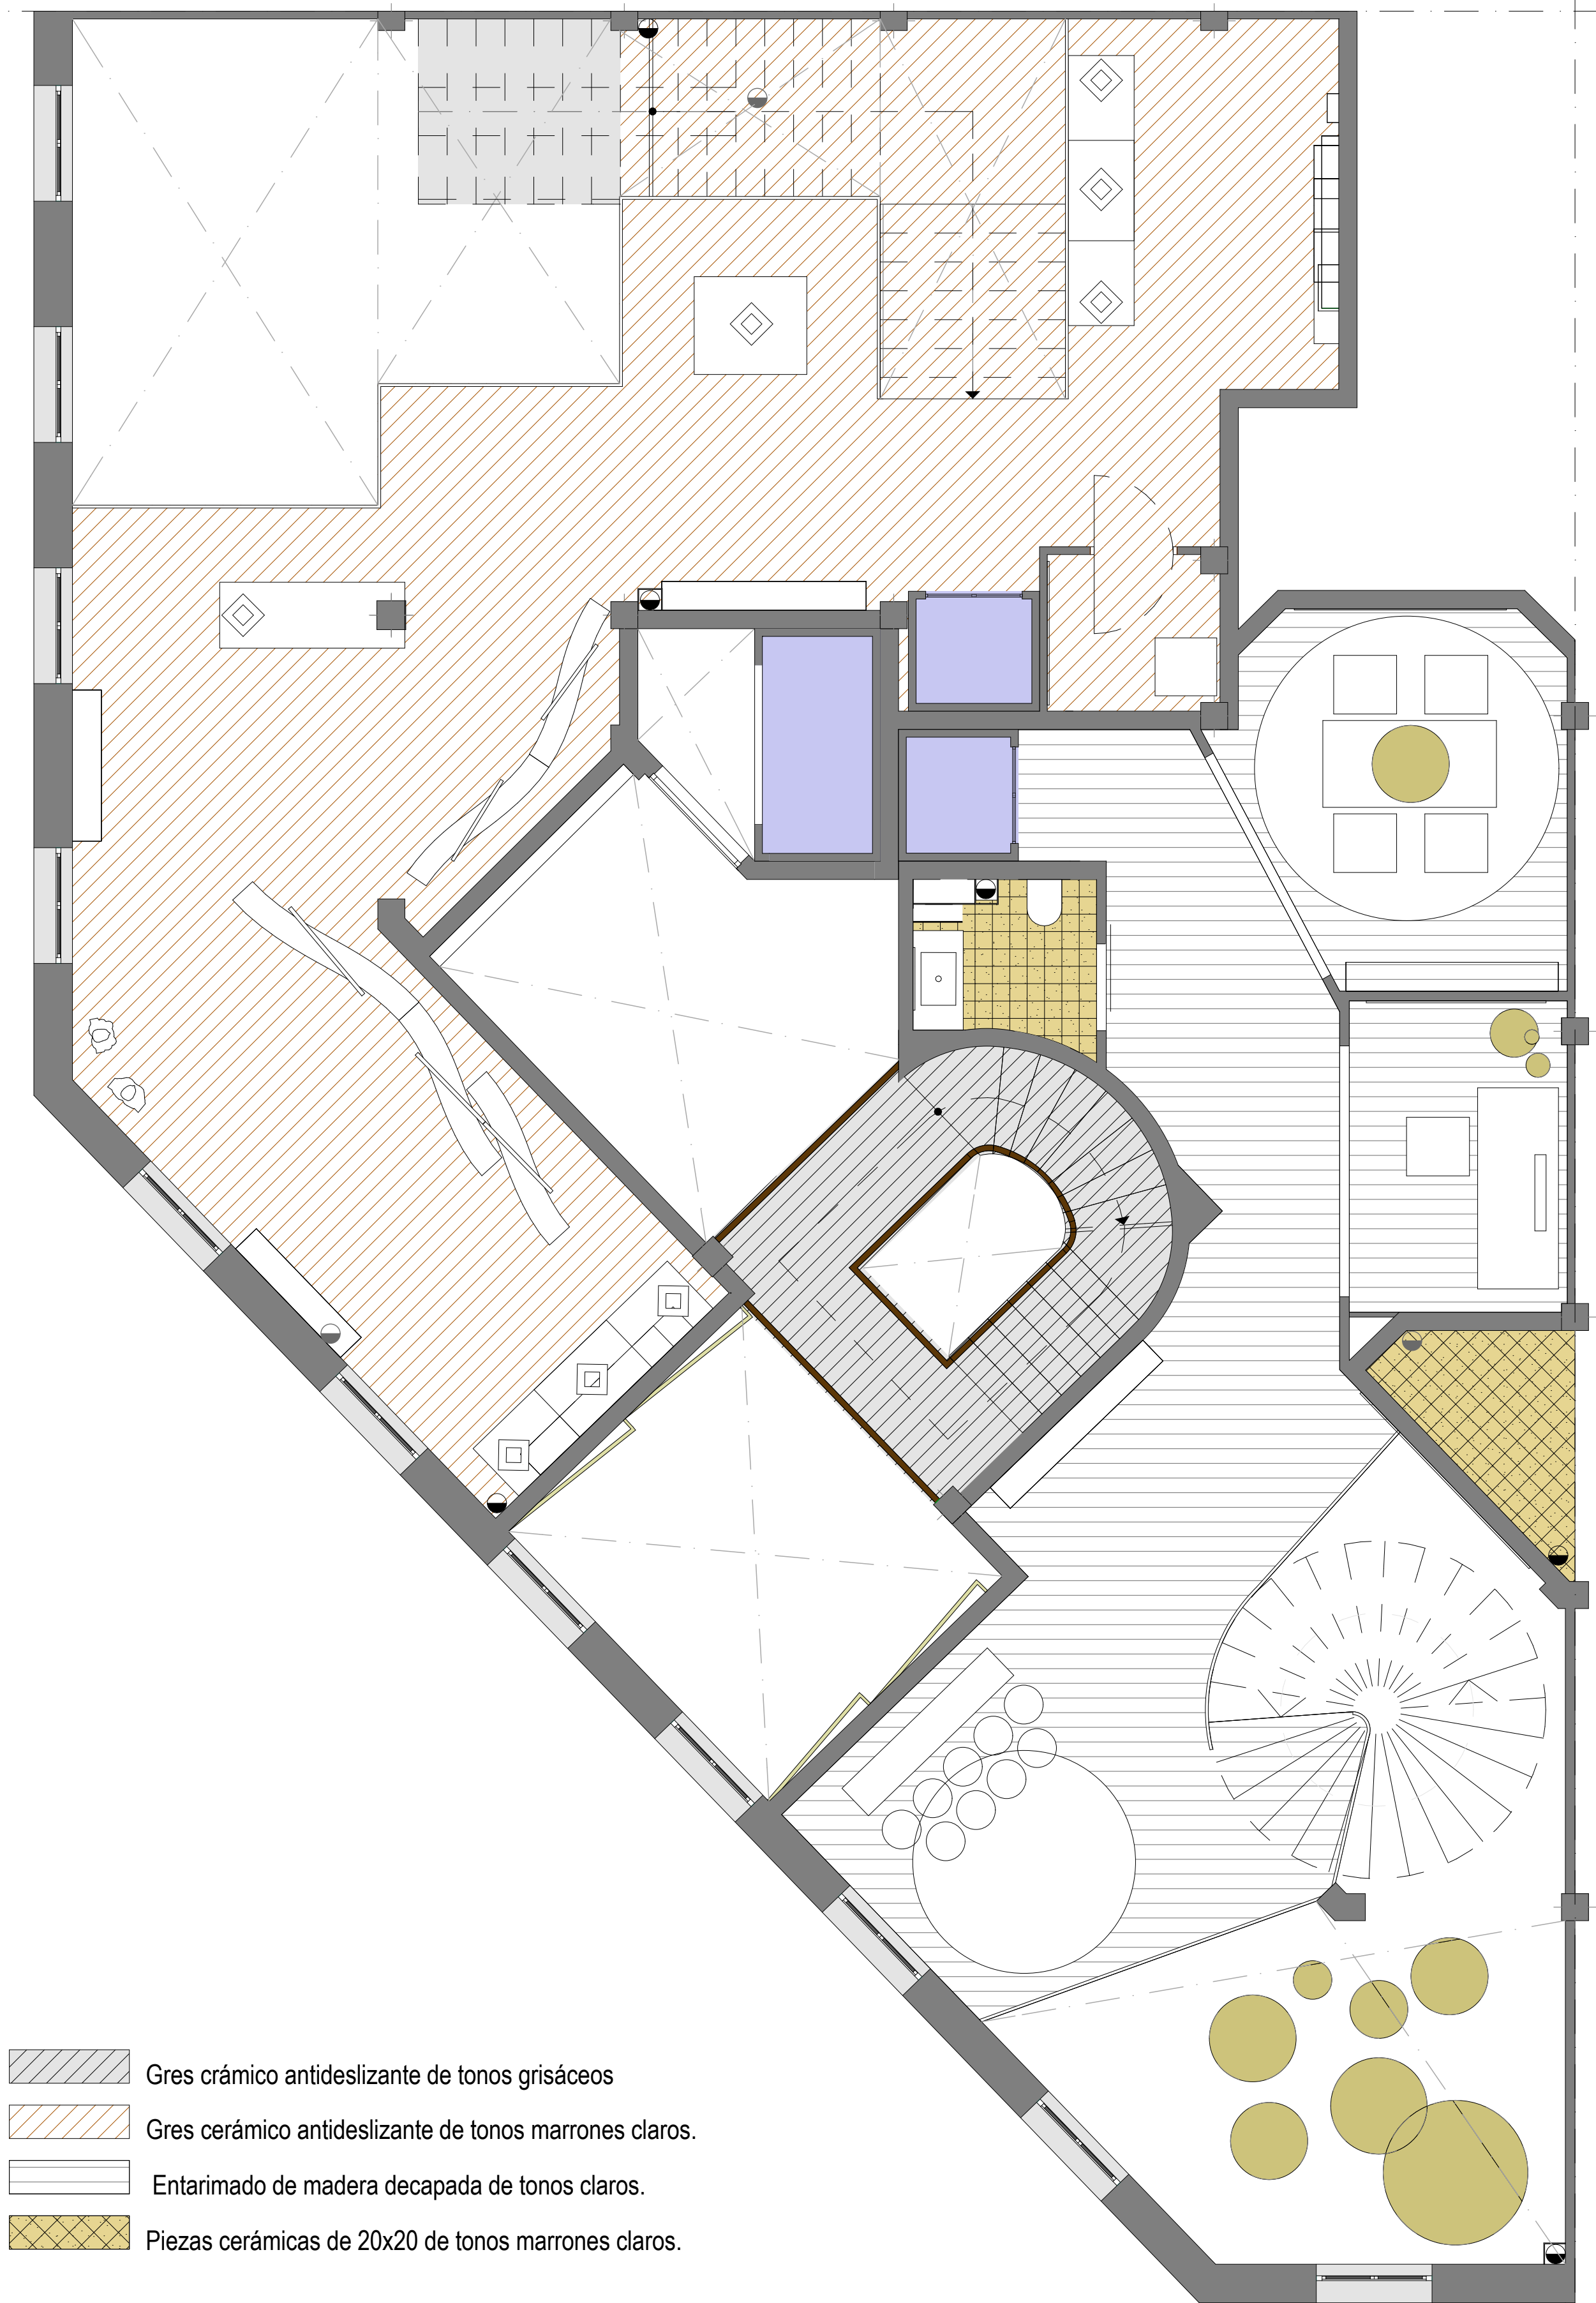
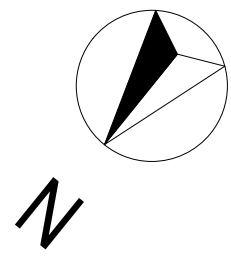
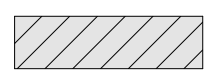


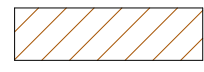

-  Gres crámico antideslizante de tonos grisáceos
-  Gres cerámico antideslizante de tonos marrones claros.
-  Entarimado de madera decapada de tonos claros.
-  Piezas cerámicas de 20x20 de tonos marrones claros.

PLANO DISTRIBUCIÓN/PAVIMENTO
PLANTA ENTRESUELO E: 1/50

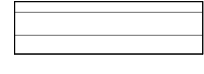