

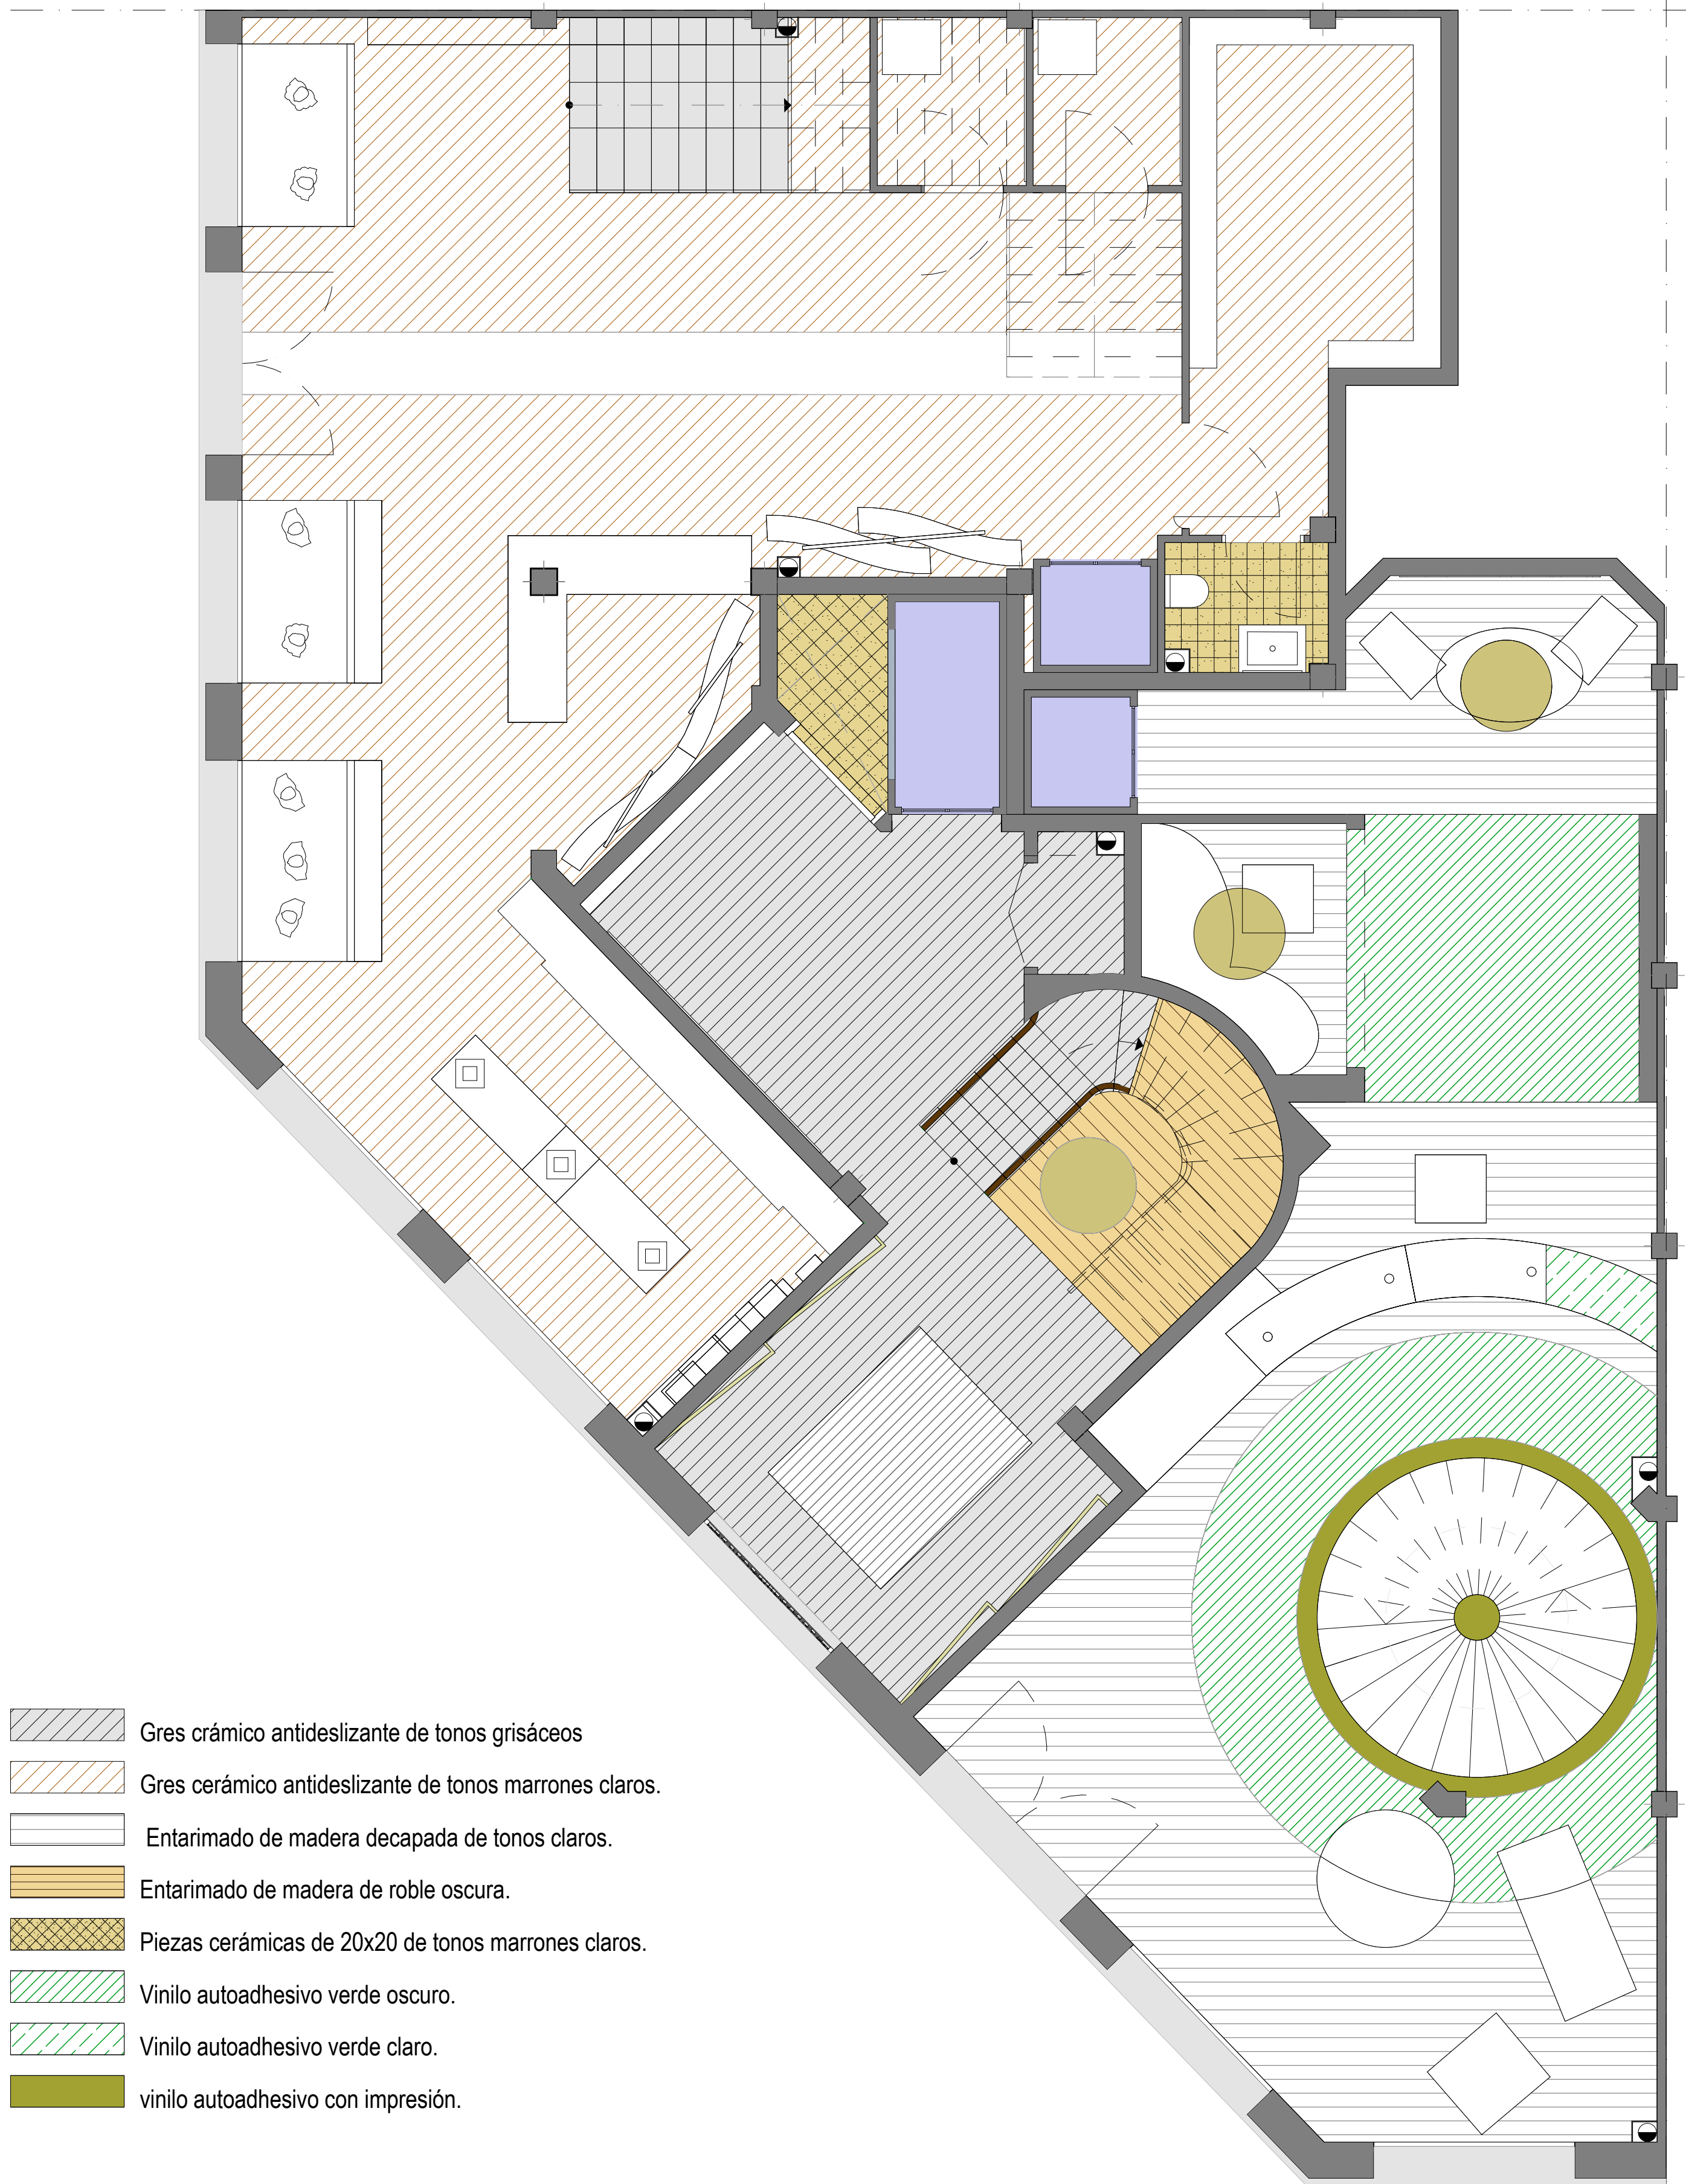
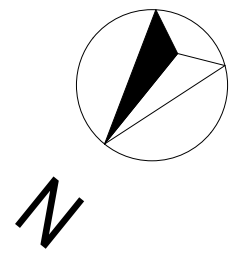
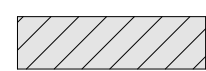
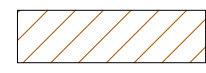
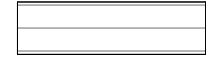


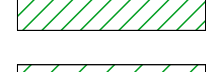

-  Gres cerámico antideslizante de tonos grisáceos
-  Gres cerámico antideslizante de tonos marrones claros.
-  Entarimado de madera decapada de tonos claros.
-  Entarimado de madera de roble oscura.
-  Piezas cerámicas de 20x20 de tonos marrones claros.
-  Vinilo autoadhesivo verde oscuro.
-  Vinilo autoadhesivo verde claro.
-  vinilo autoadhesivo con impresión.

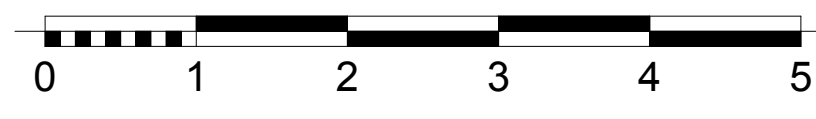

PLANO DISTRIBUCIÓN/PAVIMENTO
PLANTA BAJA E: 1/50