



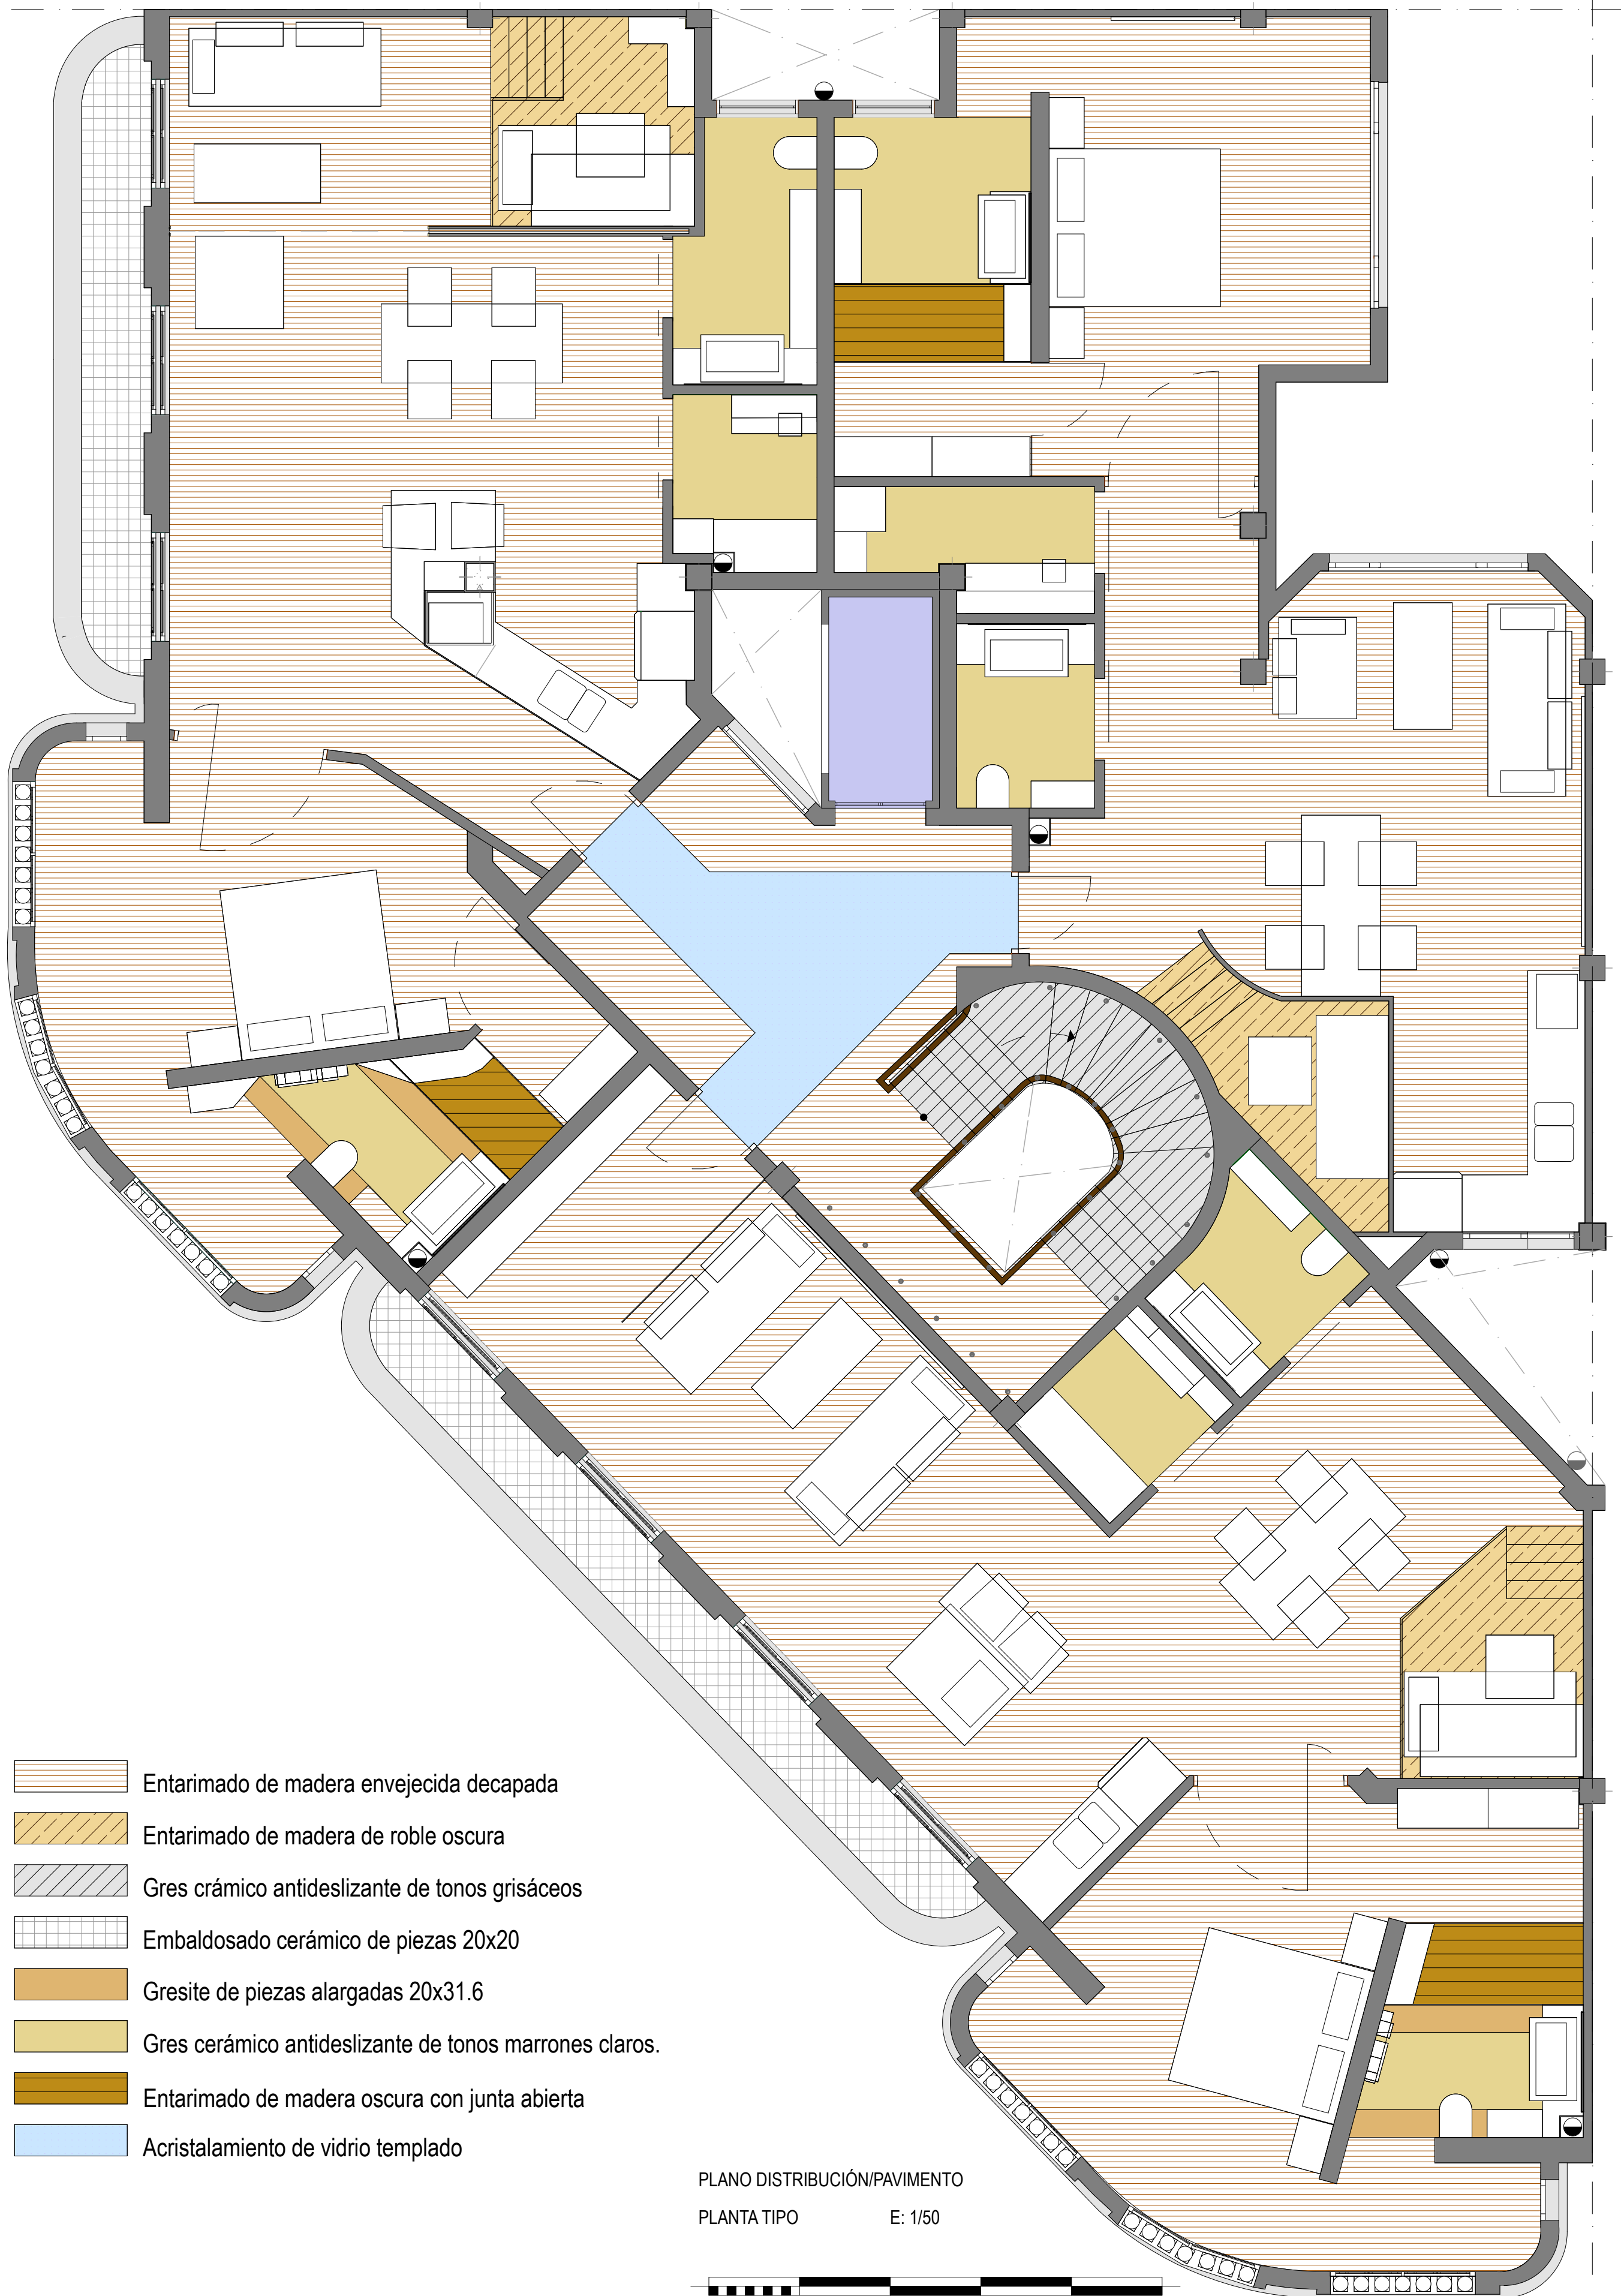

- Entarimado de madera envejecida decapada
- Entarimado de madera de roble oscura
- Gres crámico antideslizante de tonos grisáceos
- Embaldosado cerámico de piezas 20x20
- Gresite de piezas alargadas 20x31.6
- Gres cerámico antideslizante de tonos marrones claros.
- Entarimado de madera oscura con junta abierta
- Acristalamiento de vidrio templado

PLANO DISTRIBUCIÓN/PAVIMENTO
PLANTA TIPO E: 1/50

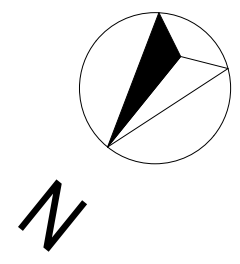