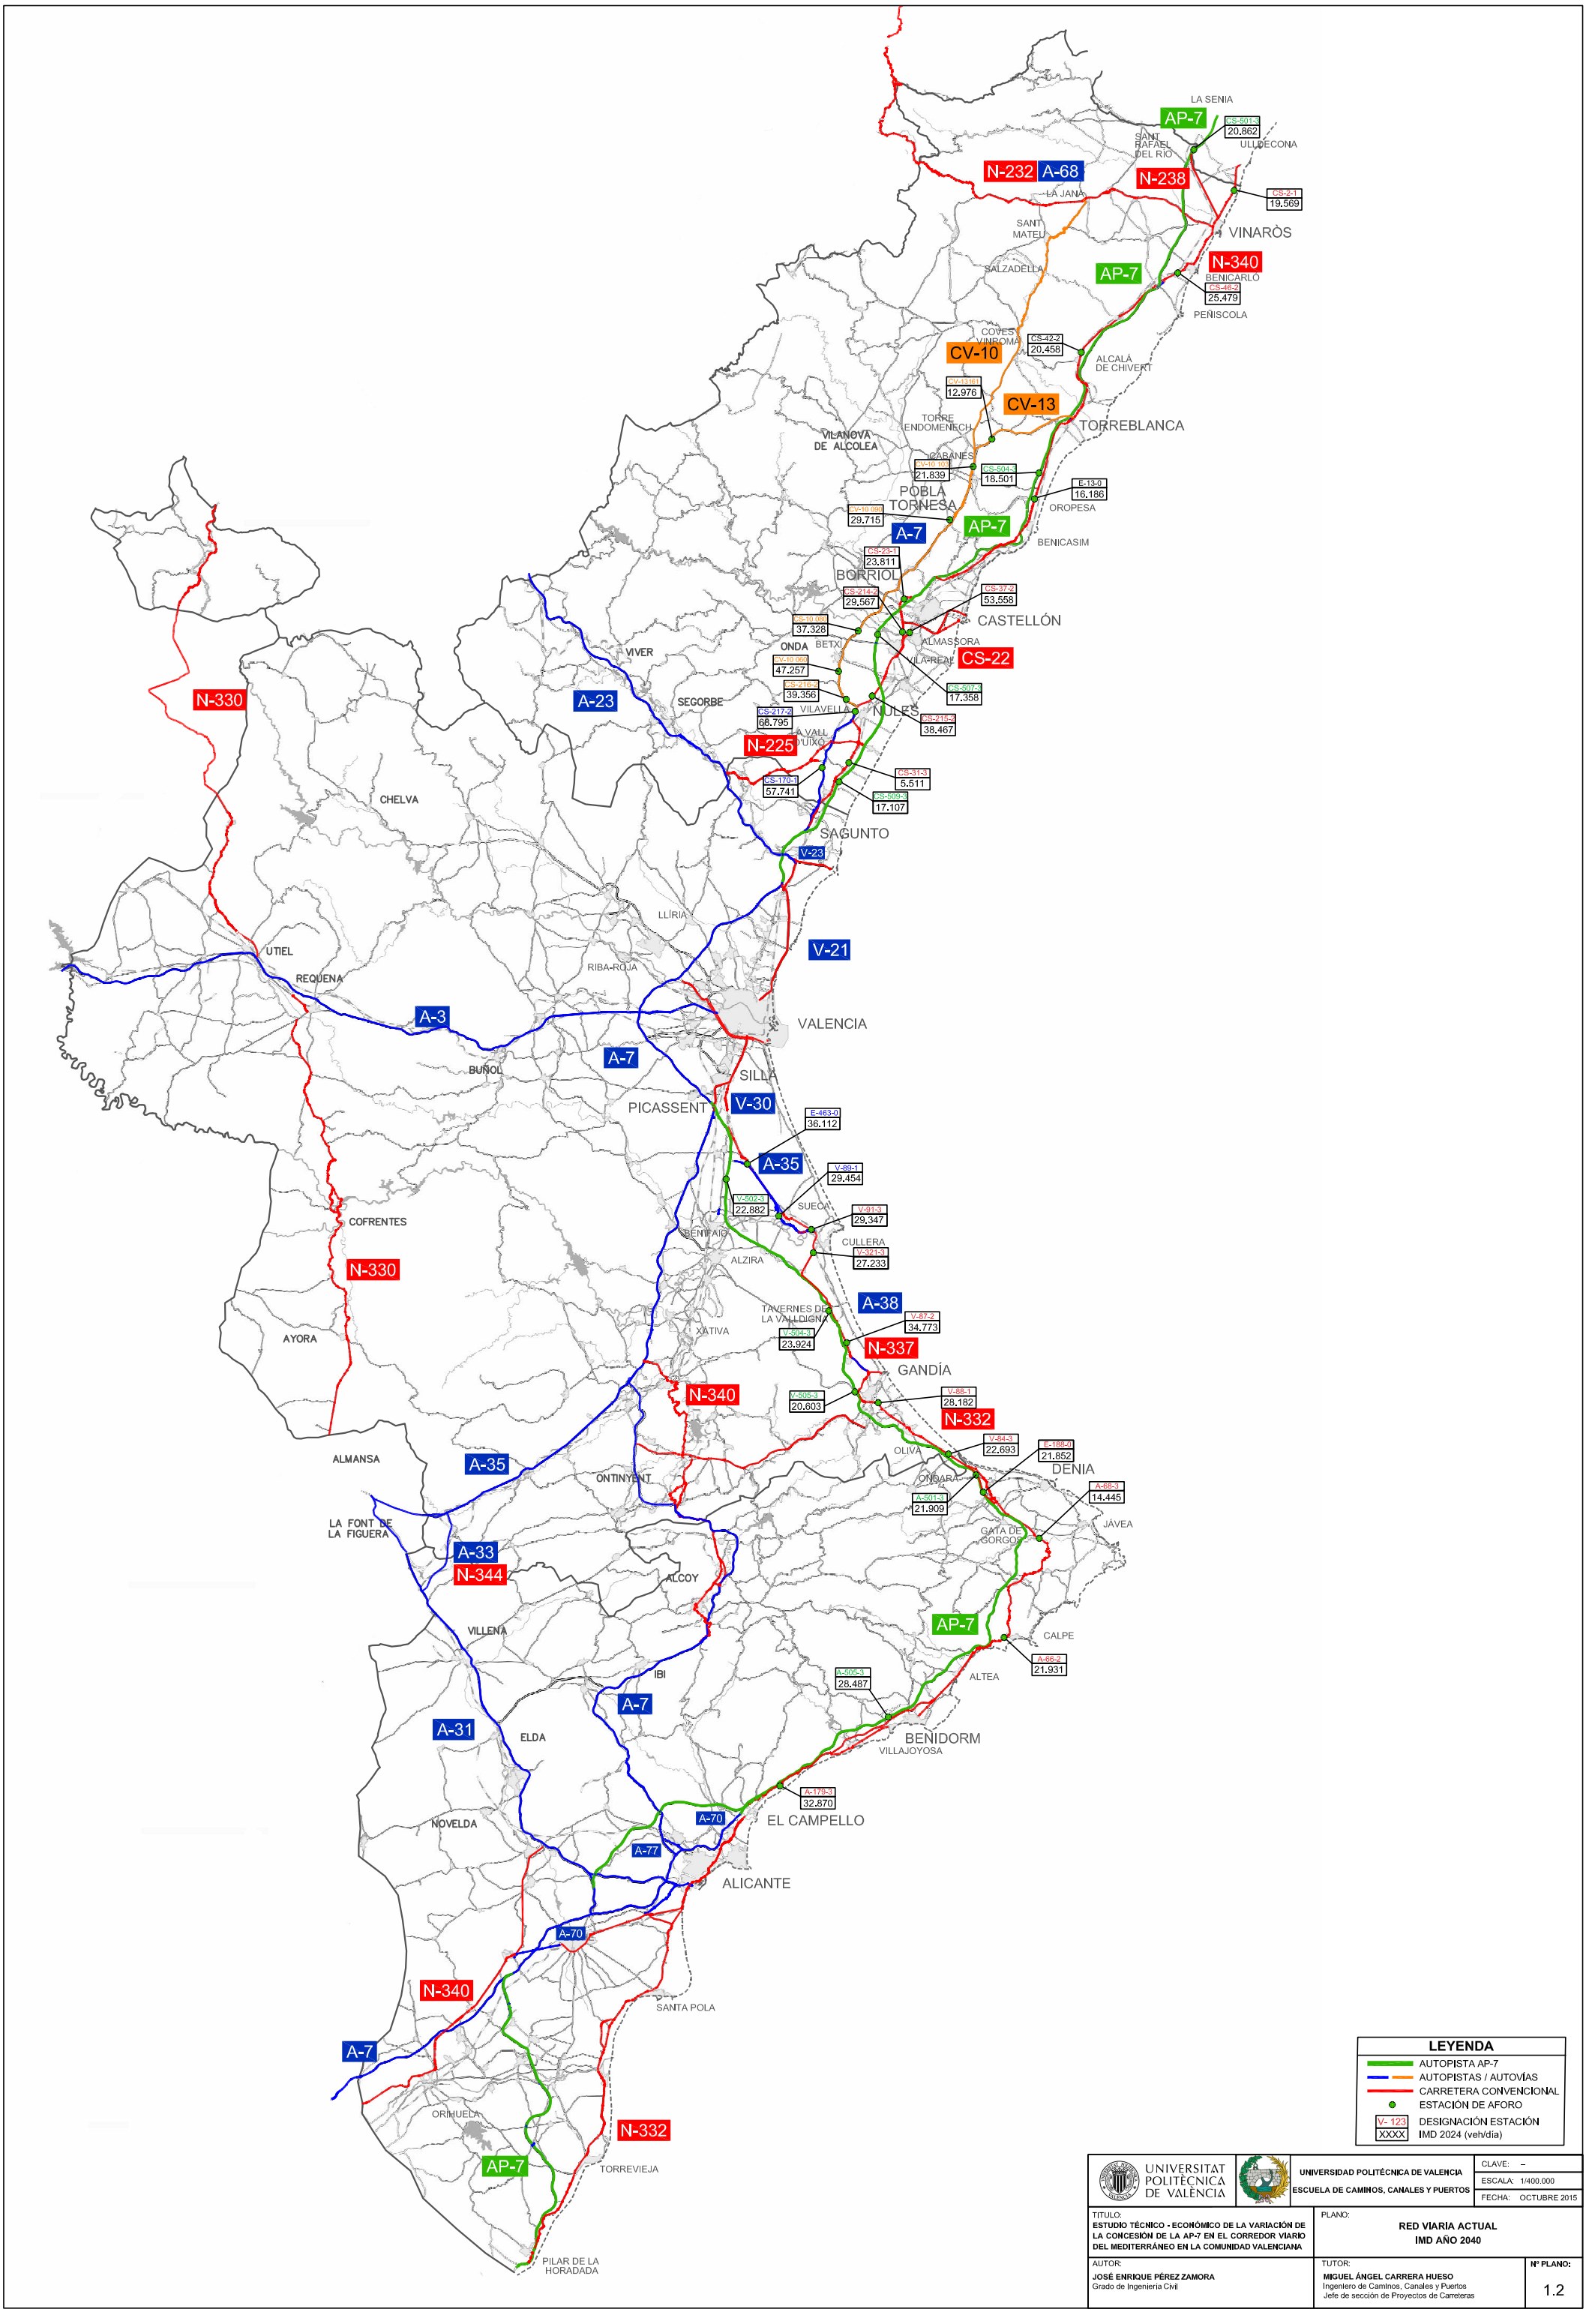

UNIVERSITAT POLITÈCNICA DE VALÈNCIA

UNIVERSIDAD POLITÉCNICA DE VALENCIA
ESCUELA DE CAMINOS, CANALES Y PUERTOS

CLAVE: –
ESCALA: 1/400.000
FECHA: OCTUBRE 2015

TITULO:
ESTUDIO TÉCNICO - ECONÓMICO DE LA VARIACIÓN DE LA CONCESIÓN DE LA AP-7 EN EL CORREDOR VIARIO DEL MEDITERRÁNEO EN LA COMUNIDAD VALENCIANA

PLANO:
RED VIARIA ACTUAL
IMD AÑO 2040

AUTOR:
JOSÉ ENRIQUE PÉREZ ZAMORA
Grado de Ingeniería Civil

TUTOR:
MIGUEL ÁNGEL CARRERA HUESO
Ingeniero de Caminos, Canales y Puertos
Jefe de sección de Proyectos de Carreteras

Nº PLANO:
1.2