




| Riesgo de deslizamientos y desprendimiento |                               |
|--------------------------------------------|-------------------------------|
| <span style="color: blue;">■</span>        | Riesgo de deslizamiento bajo  |
| <span style="color: lightblue;">■</span>   | Riesgo de deslizamiento medio |
| <span style="color: green;">■</span>       | Riesgo de deslizamiento alto  |
| <span style="color: darkgreen;">■</span>   | Desprendimiento               |



UNIVERSITAT POLITÈCNICA DE VALÈNCIA  
ESCUELA TÉCNICA SUPERIOR DE INGENIEROS  
DE CAMINOS, CANALES Y PUERTOS

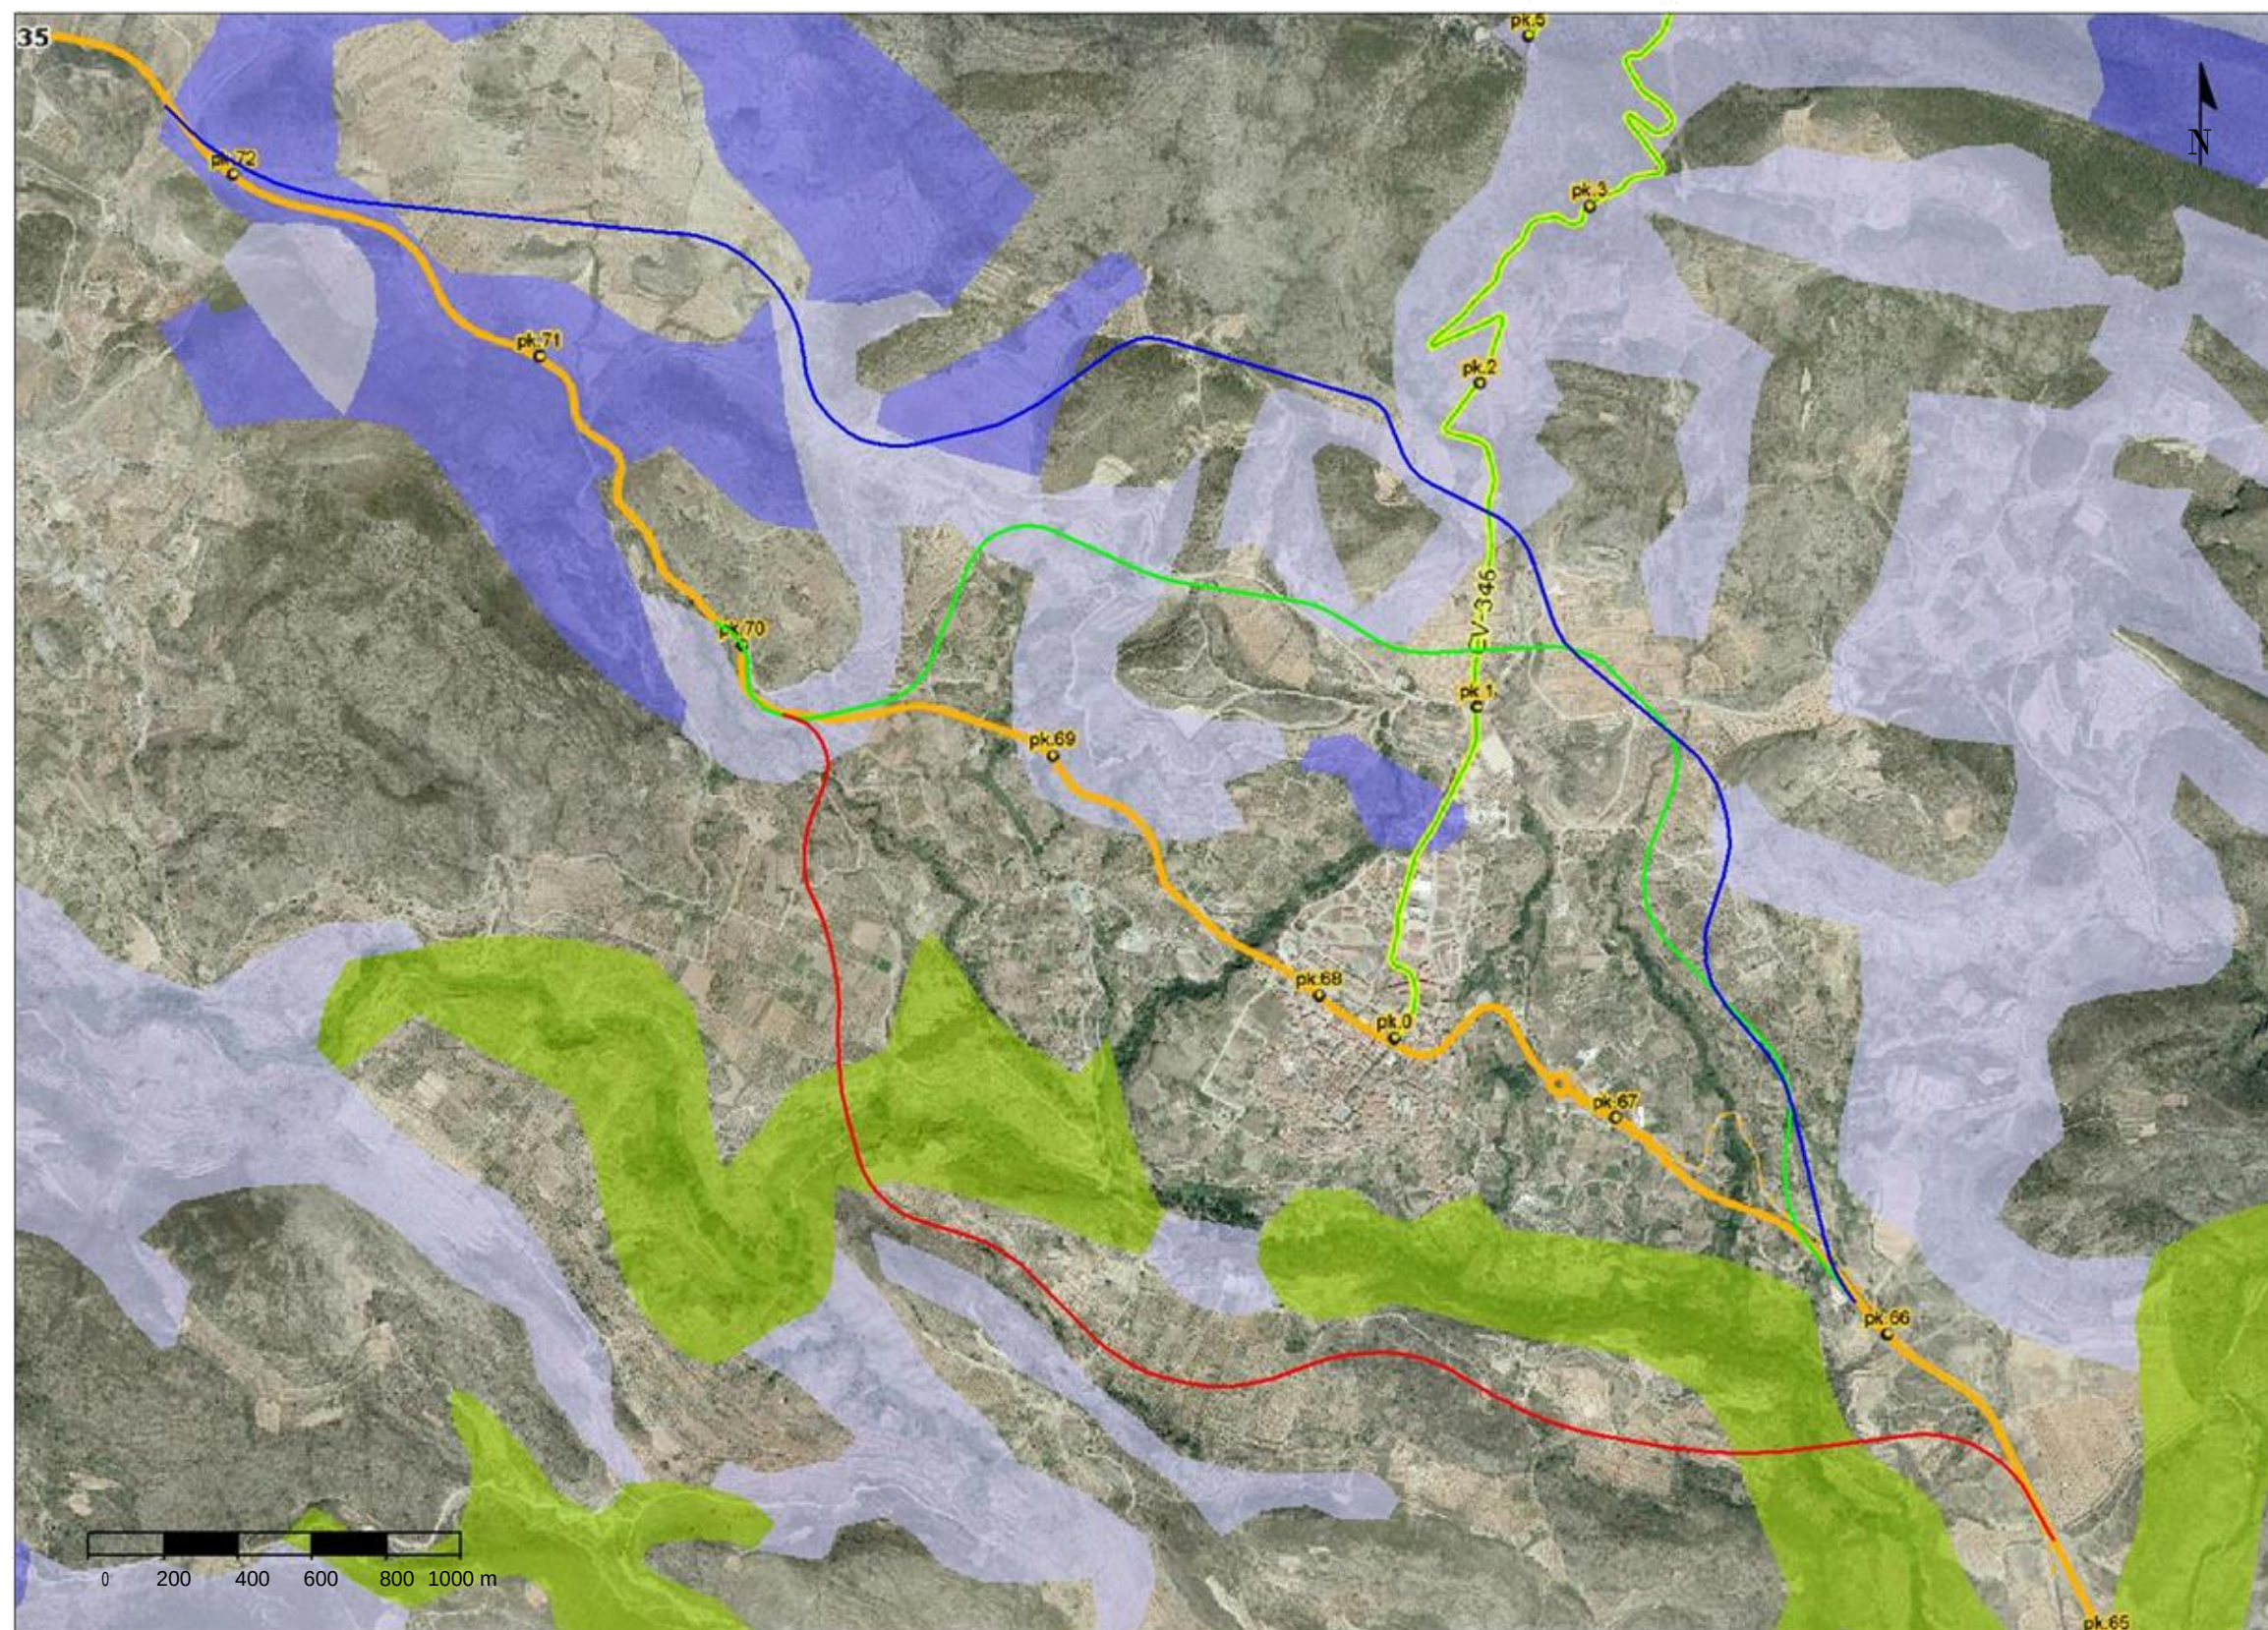

AUTOR DEL PROYECTO  
JOSÉ LUIS COLA ROMERO

FECHA  
JUNIO 2016

TÍTULO DEL PROYECTO  
ESTUDIOS PARA LA REDACCIÓN DEL PROYECTO BÁSICO DE LA  
VARIANTE DE LA CARRETERA CV-35 A SU PASO POR EL MUNICIPIO DE  
CHELVA (PROVINCIA DE VALENCIA). ESTUDIO DE IMPACTO AMBIENTAL.

ESCALA:  
1:20.000

TÍTULO DEL PLANO  
RIESGO DE DESLIZAMIENTOS Y DESPRENDIMIENTOS

Nº DE PLANO  
6  
HOJA 1 DE 1



