


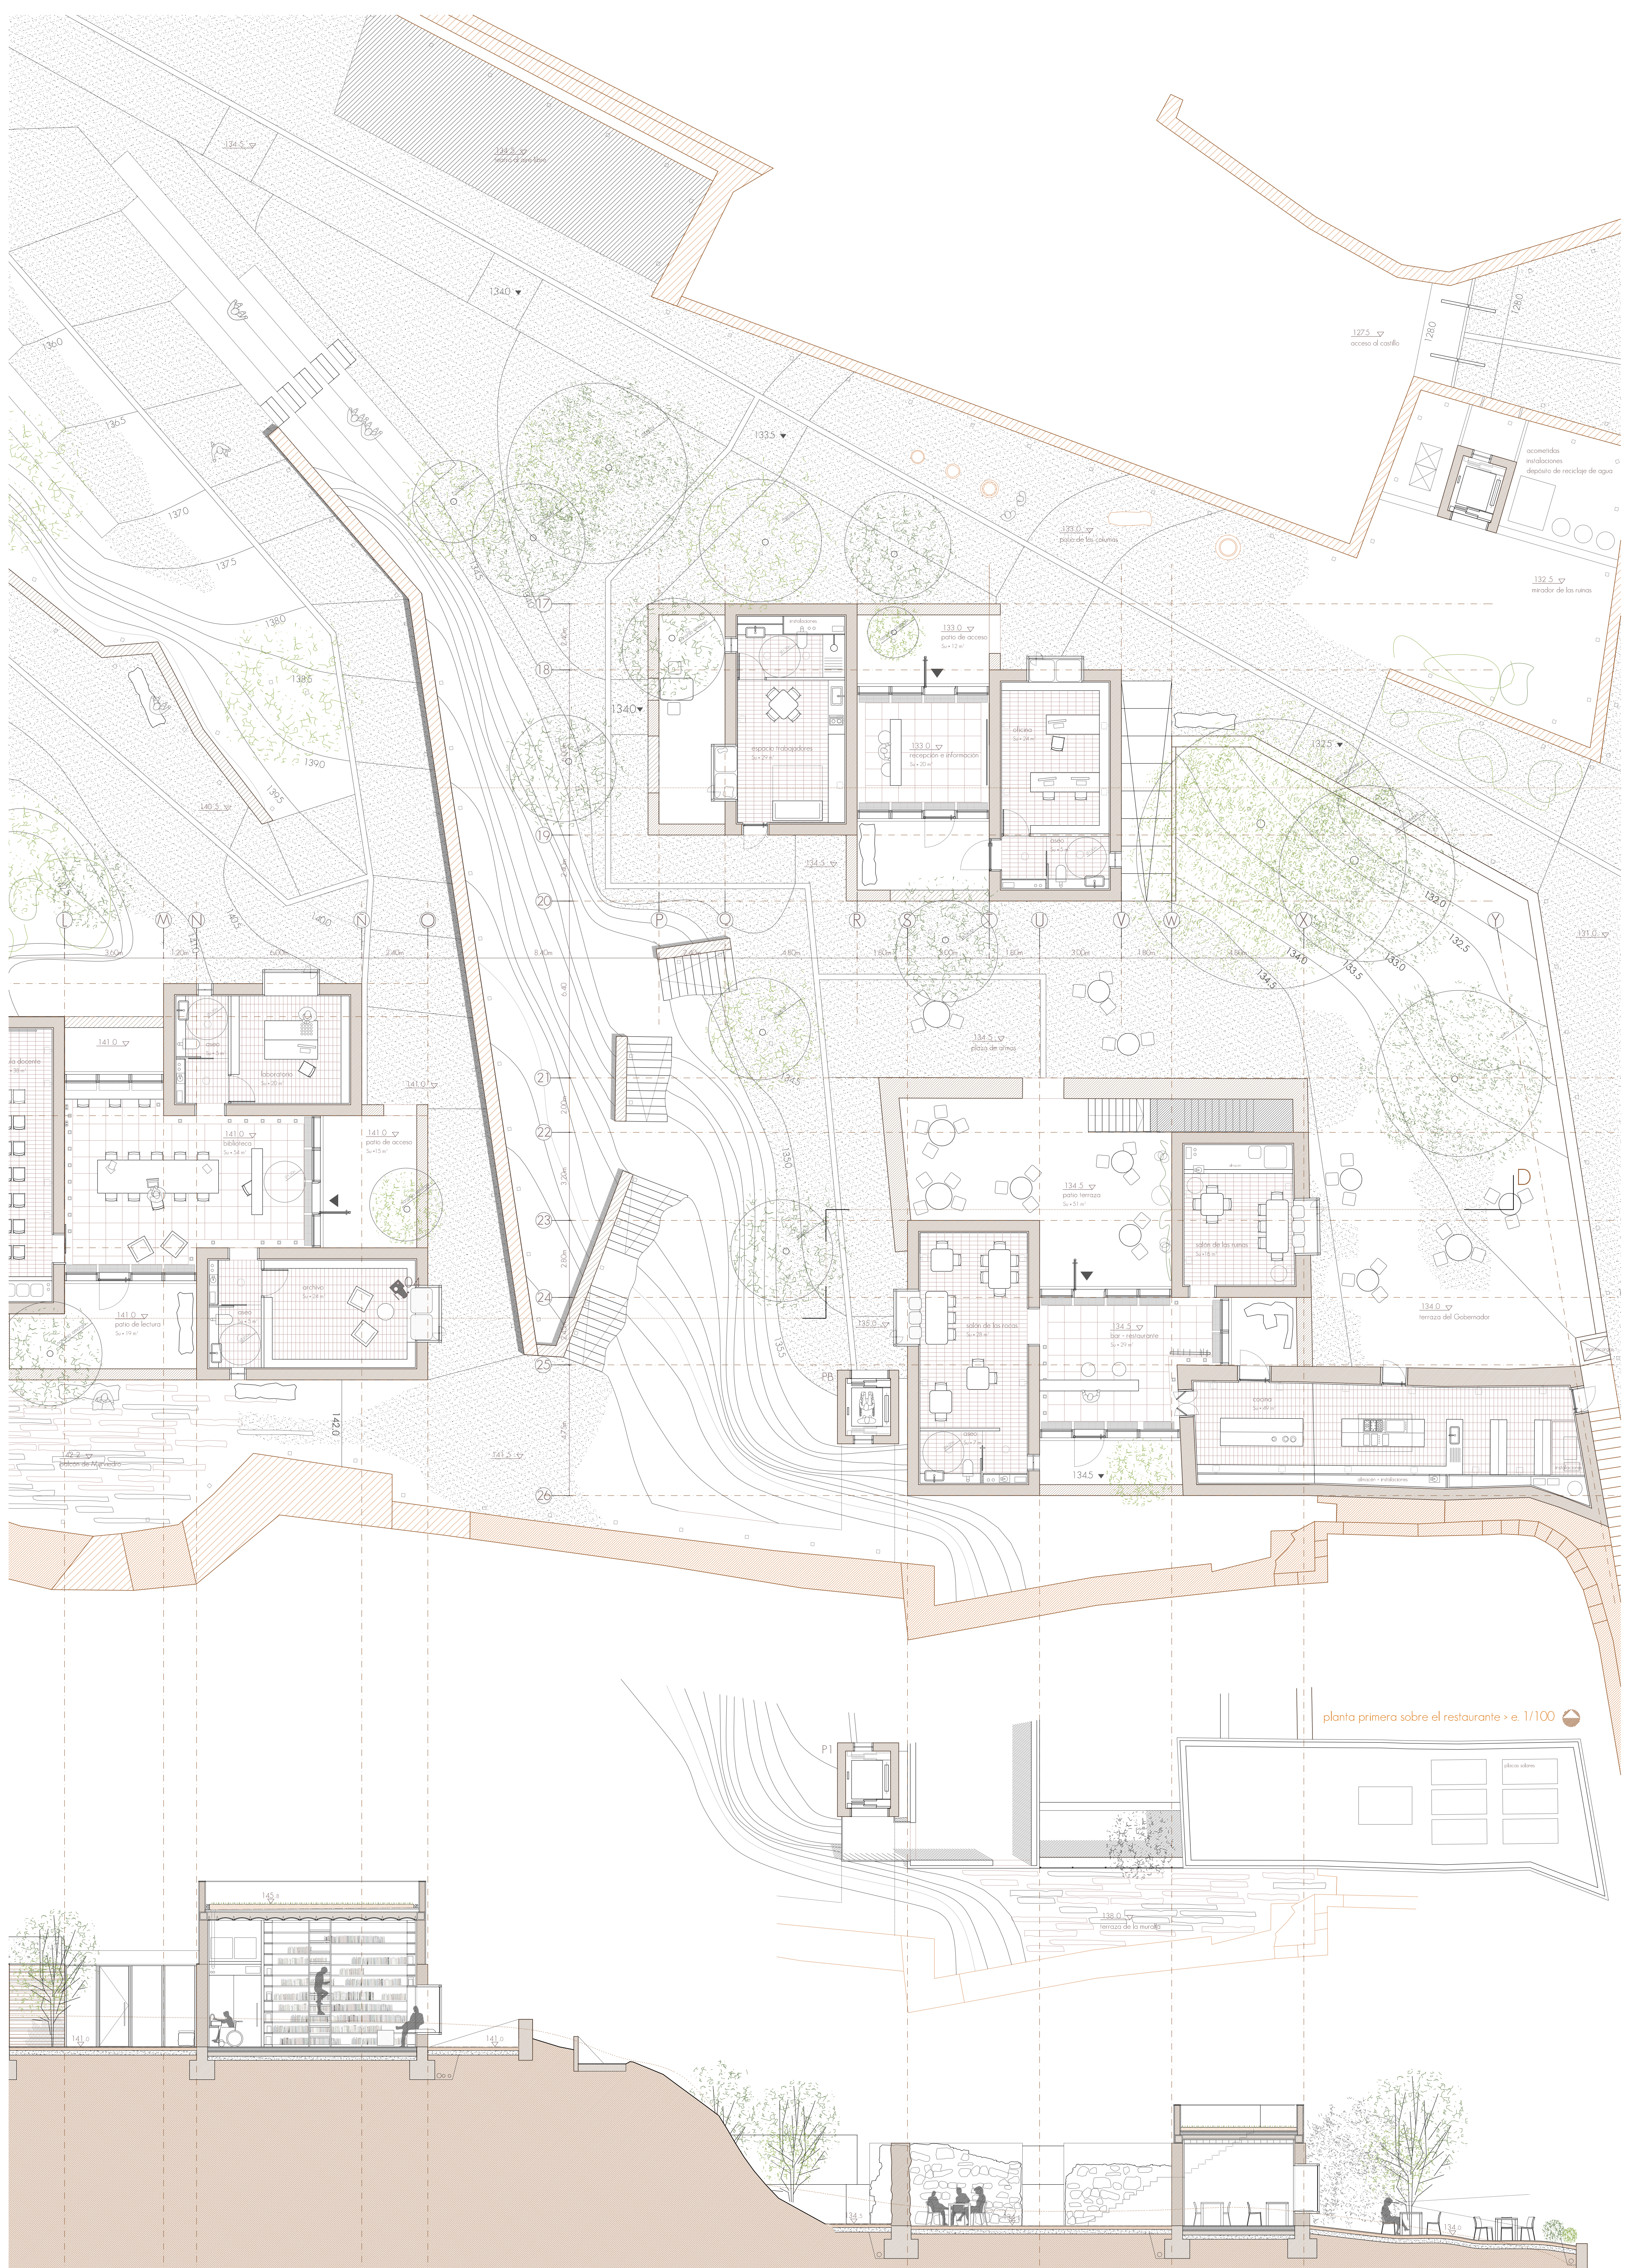

planta primera sobre el restaurante > e. 1/100