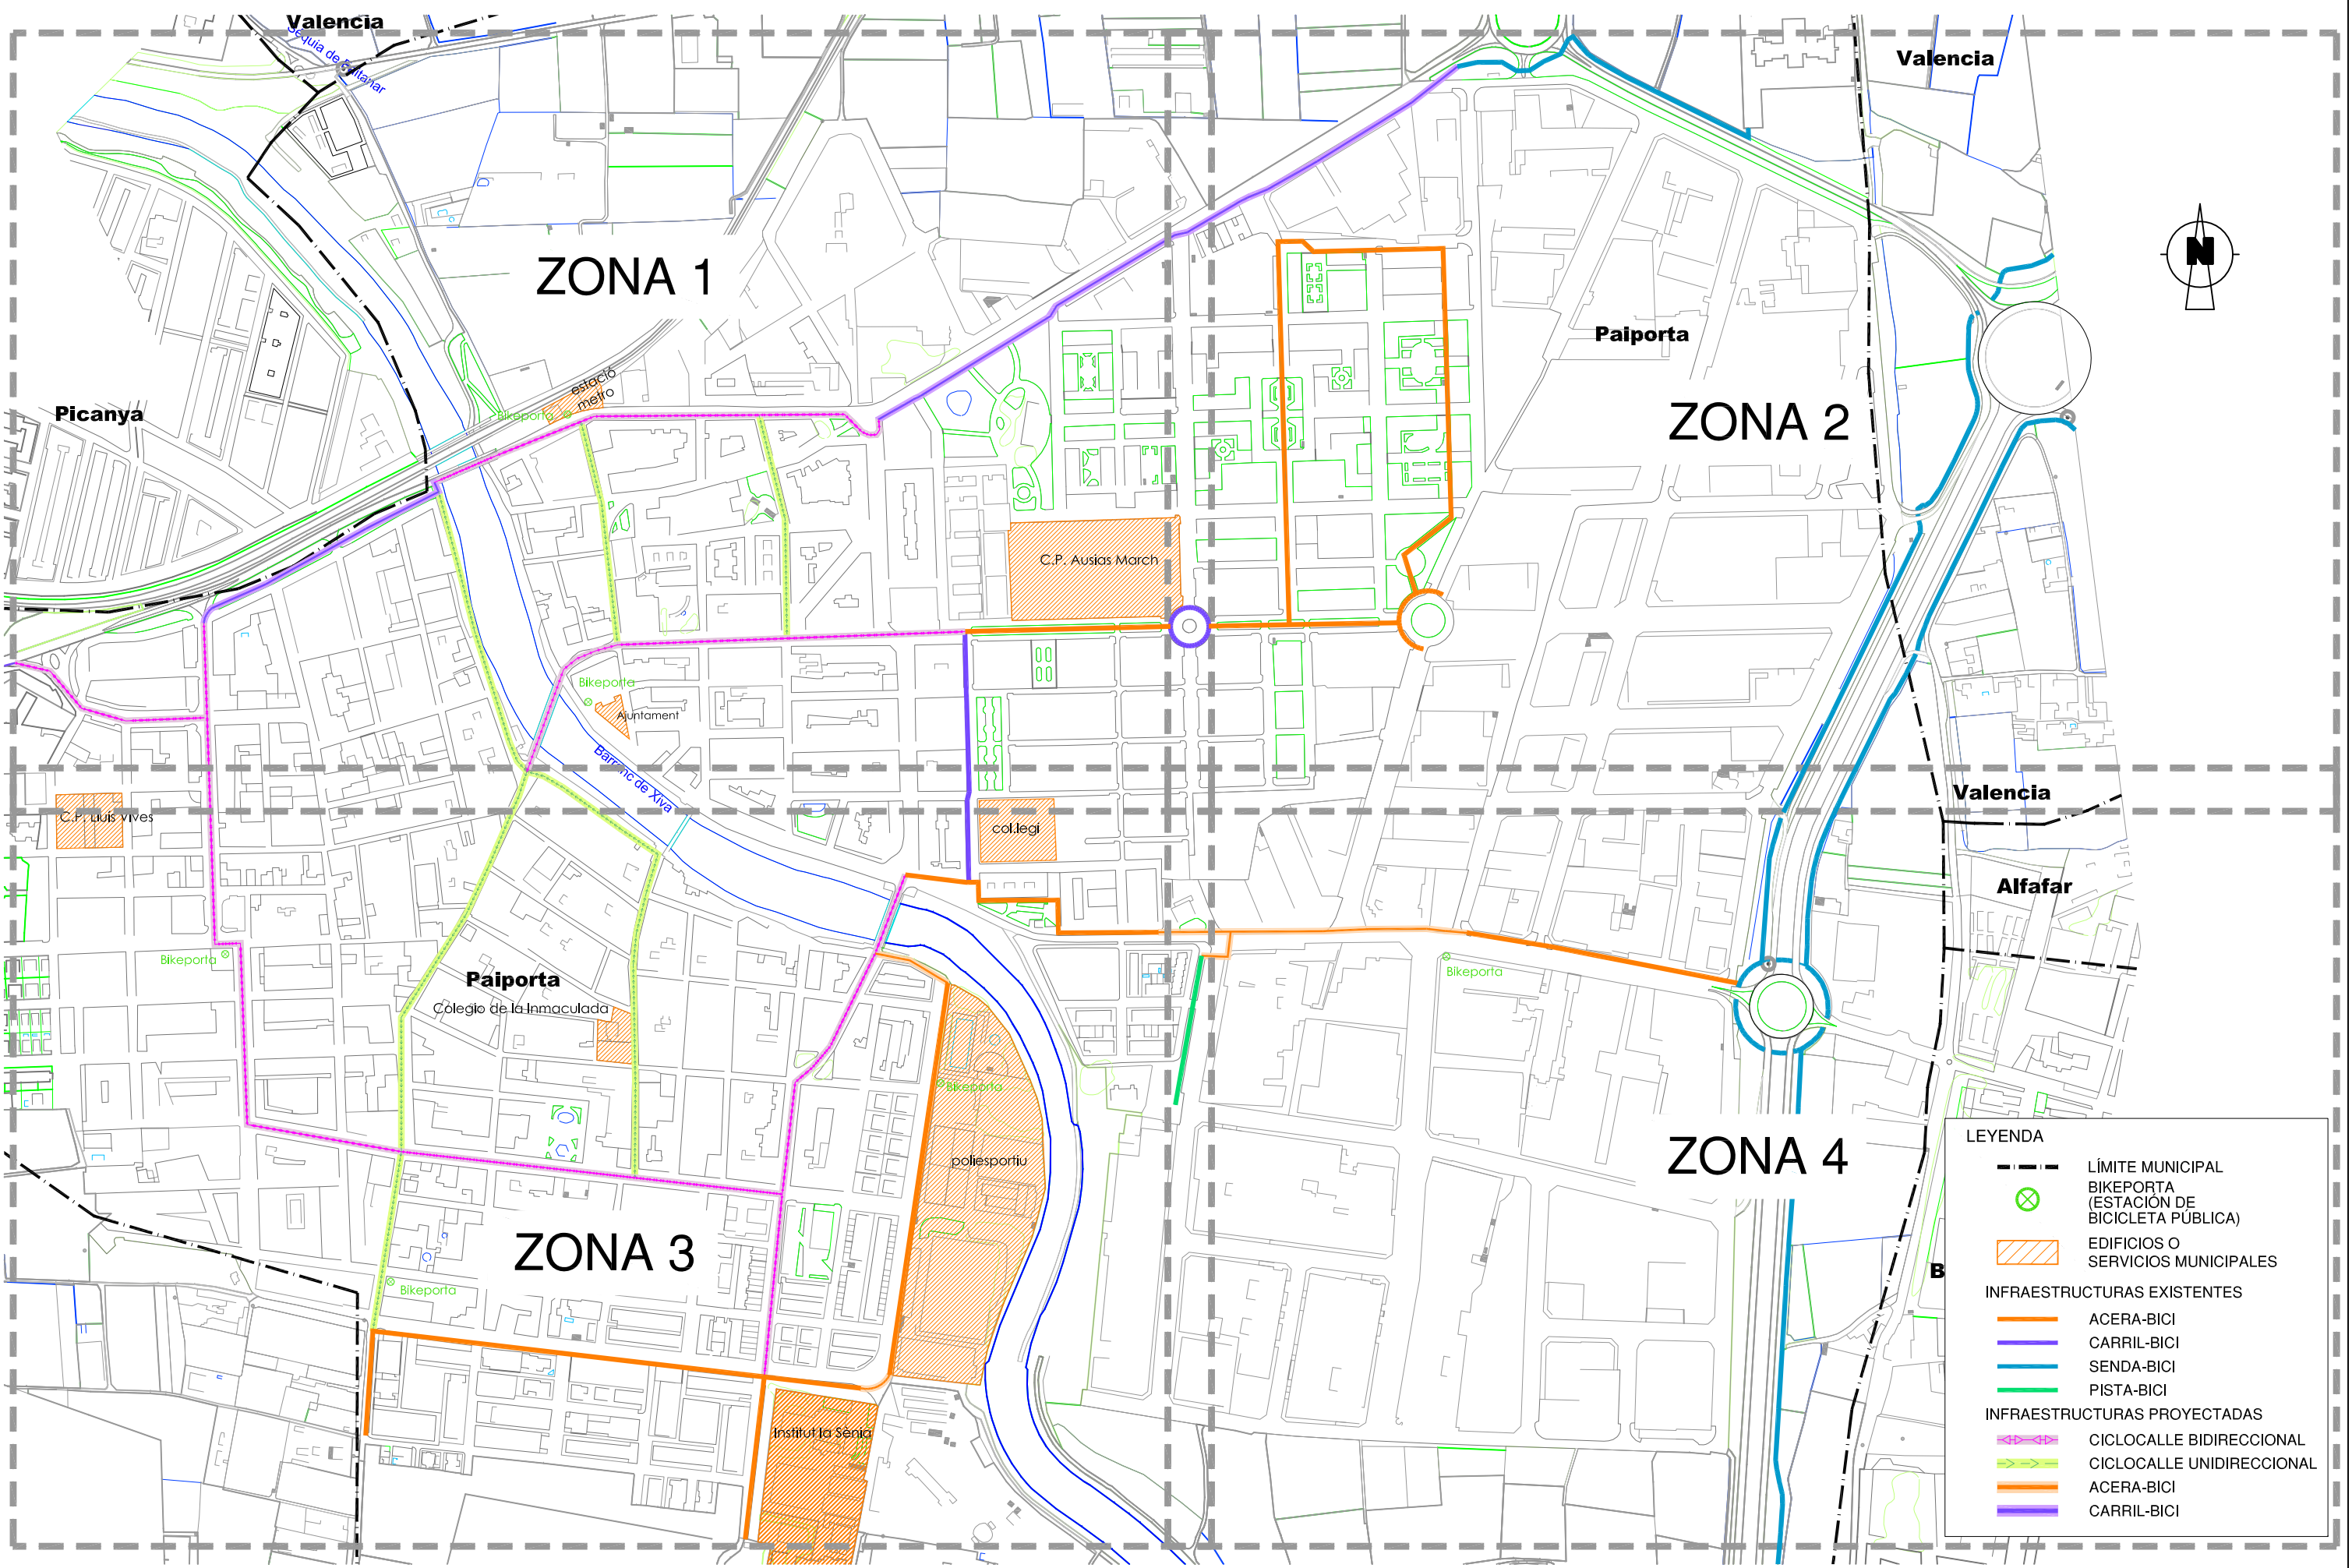


LEYENDA

LÍMITE MUNICIPAL

BIKEPORTA
(ESTACIÓN DE
BICICLETA PÚBLICA)

EDIFICIOS O
SERVICIOS MUNICIPALES

INFRAESTRUCTURAS EXISTENTES

ACERA-BICI

CARRIL-BICI

SENDA-BICI

PISTA-BICI

INFRAESTRUCTURAS PROYECTADAS

CICLOCALLE BIDIRECCIONAL

CICLOCALLE UNIDIRECCIONAL

ACERA-BICI

CARRIL-BICI