


SOBRE TRAZAS Y HUELLAS

albergue para estudiosos y viajeros en el castillo de sagunto

04 proyecto en global

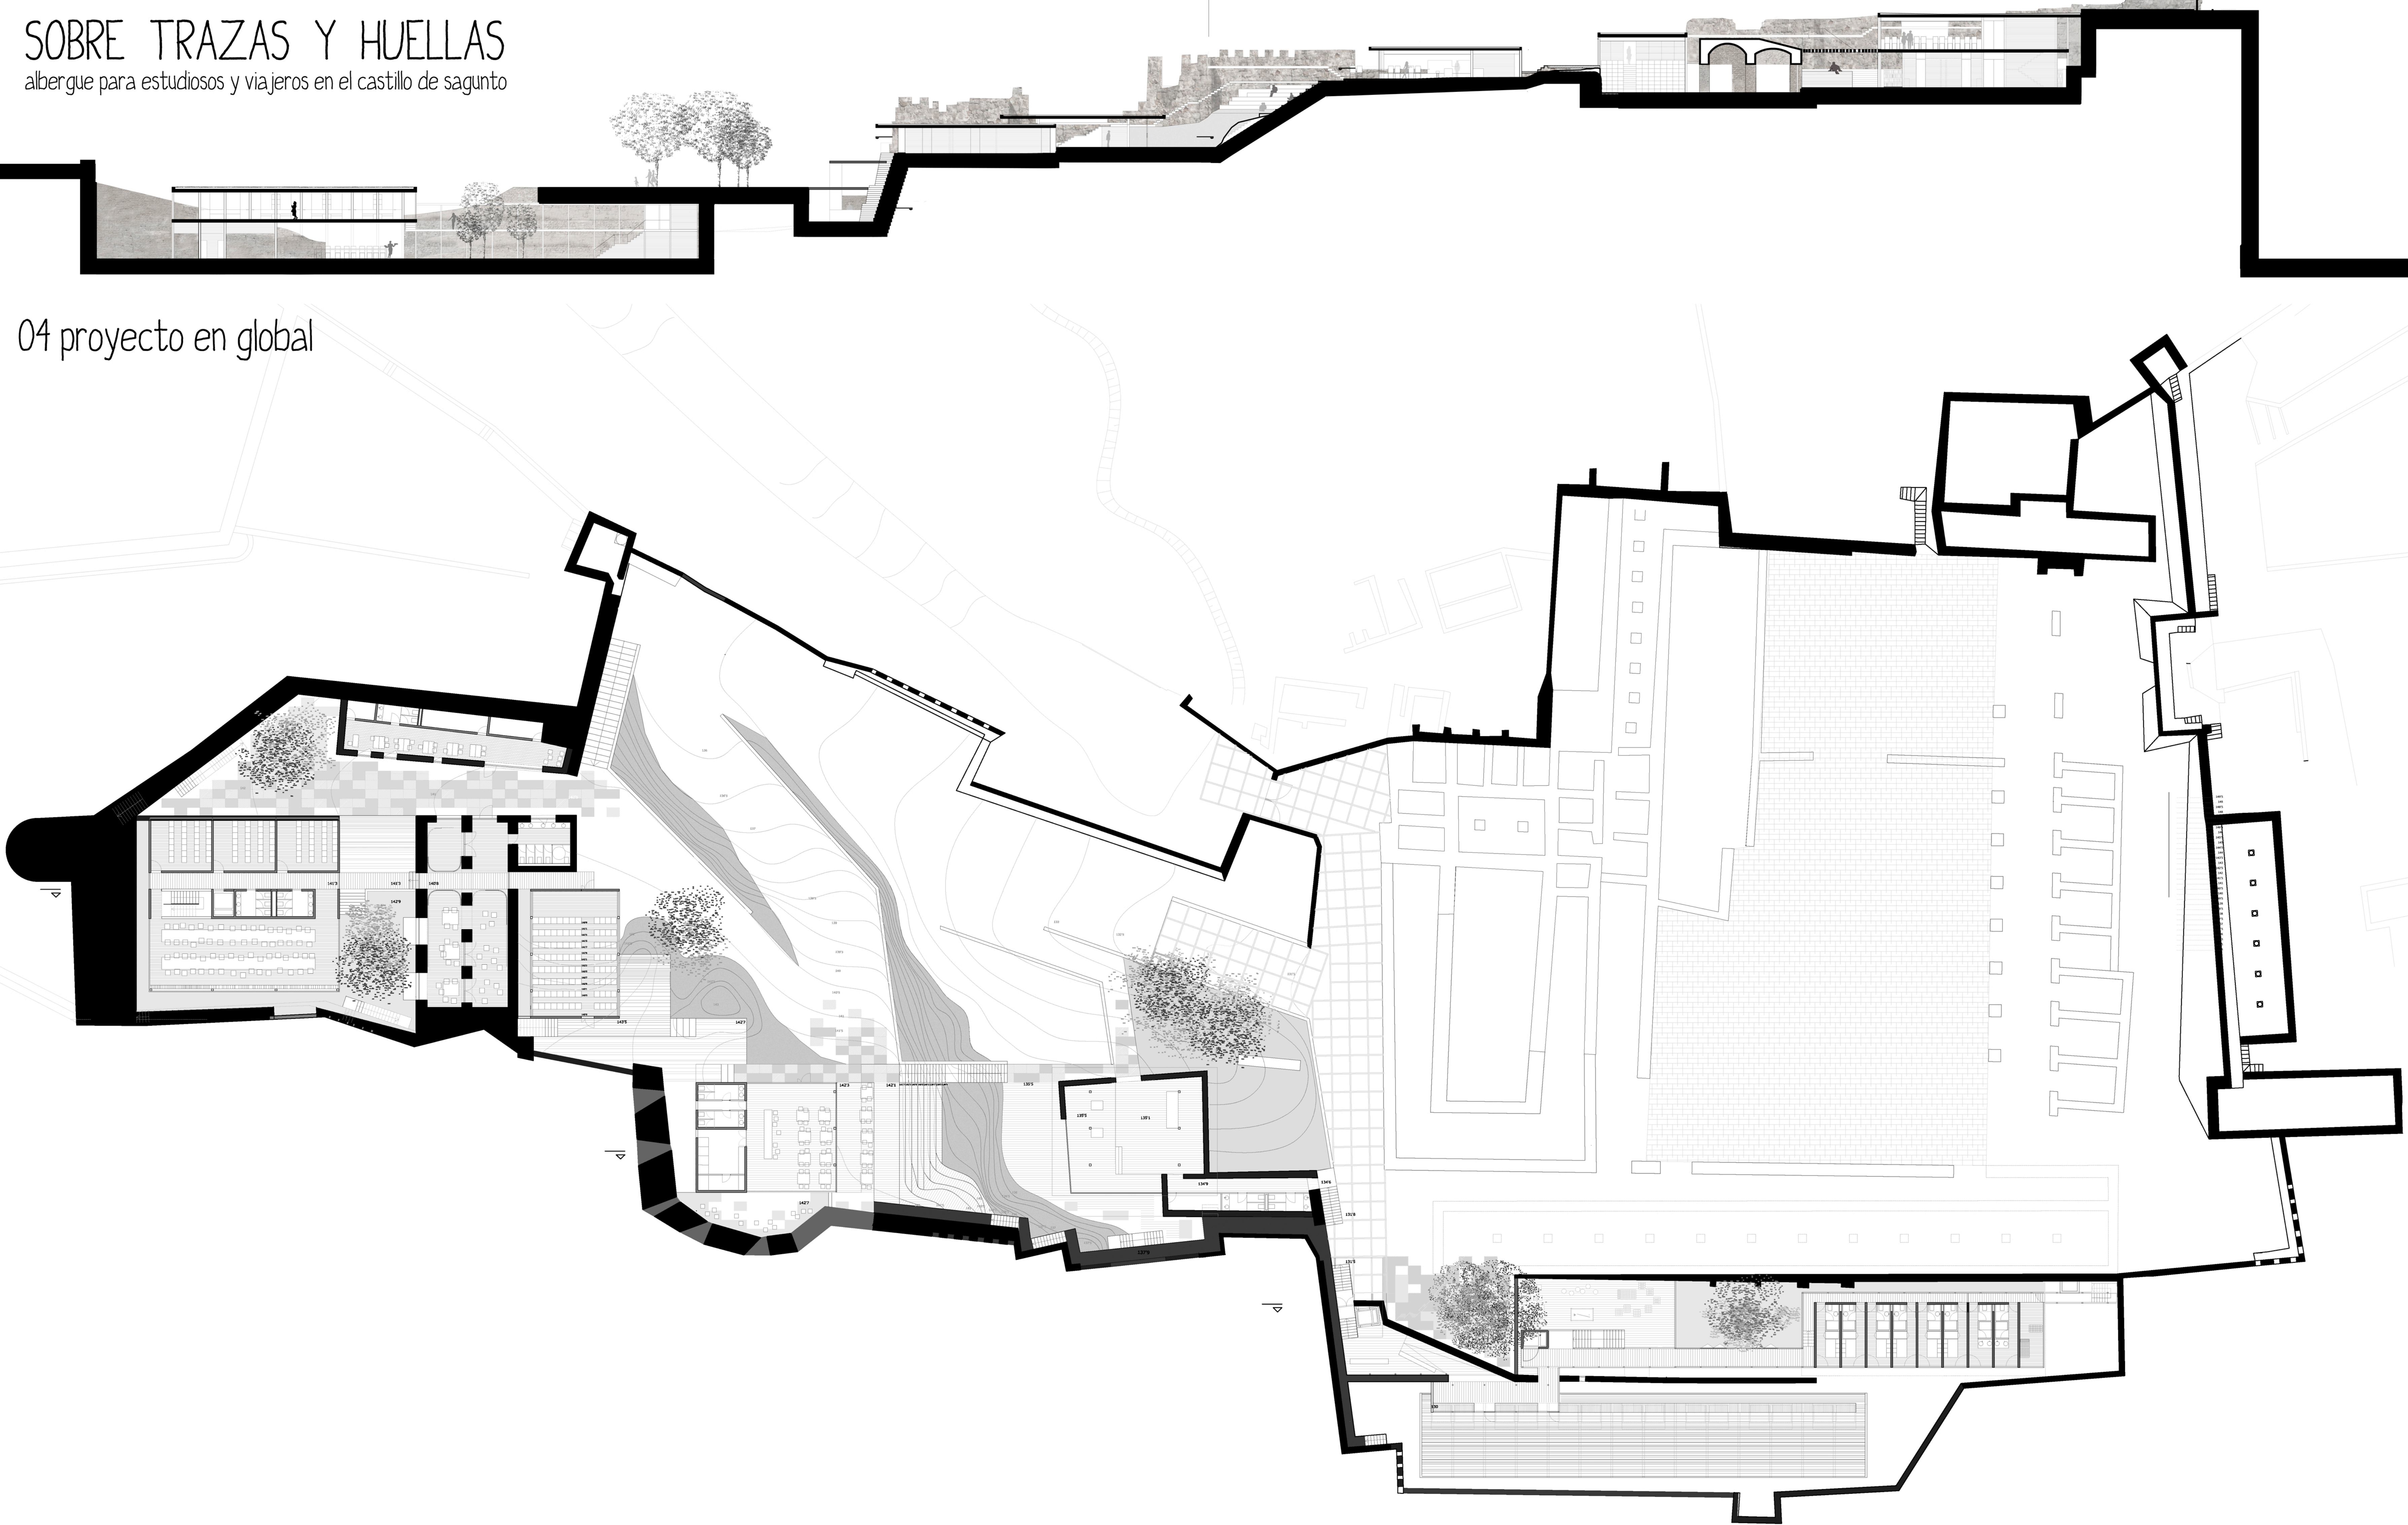

▲ e 1.250

- 01 sala de conferencias..115m2
salas de trabajo.....80m2
aseo.....09m2
patio.....96m2
biblioteca.....420m2
sala seminarios.....70m2
aseos.....09m2
sala de lectura.....138m2
terrazza.....90m2
sala de consulta.....27m2
administración.....100m2
almacenes, aseo.....35m2

- 02 edificio de acogida..185m2
información.....40m2
sala de exposiciones..80m2
almacén.....09m2
aseo.....07m2
terrazas.....96m2
gradas explicaciones..50m2
cafeteria.....180m2
terrazas.....130m2
cocina.....20m2
almacén.....10m2
aseos.....20m2

- 03 residencia.....800m2
recepción.....75m2
terrazza.....360m2
comunicaciones.....100m2
salón común.....115m2
comedor.....112m2
cocina.....72m2
patio.....90m2
parte trabajadores..65m2
hab. individual.....14m2
aseo.....04m2
hab. doble.....19m2
aseo.....05m2