
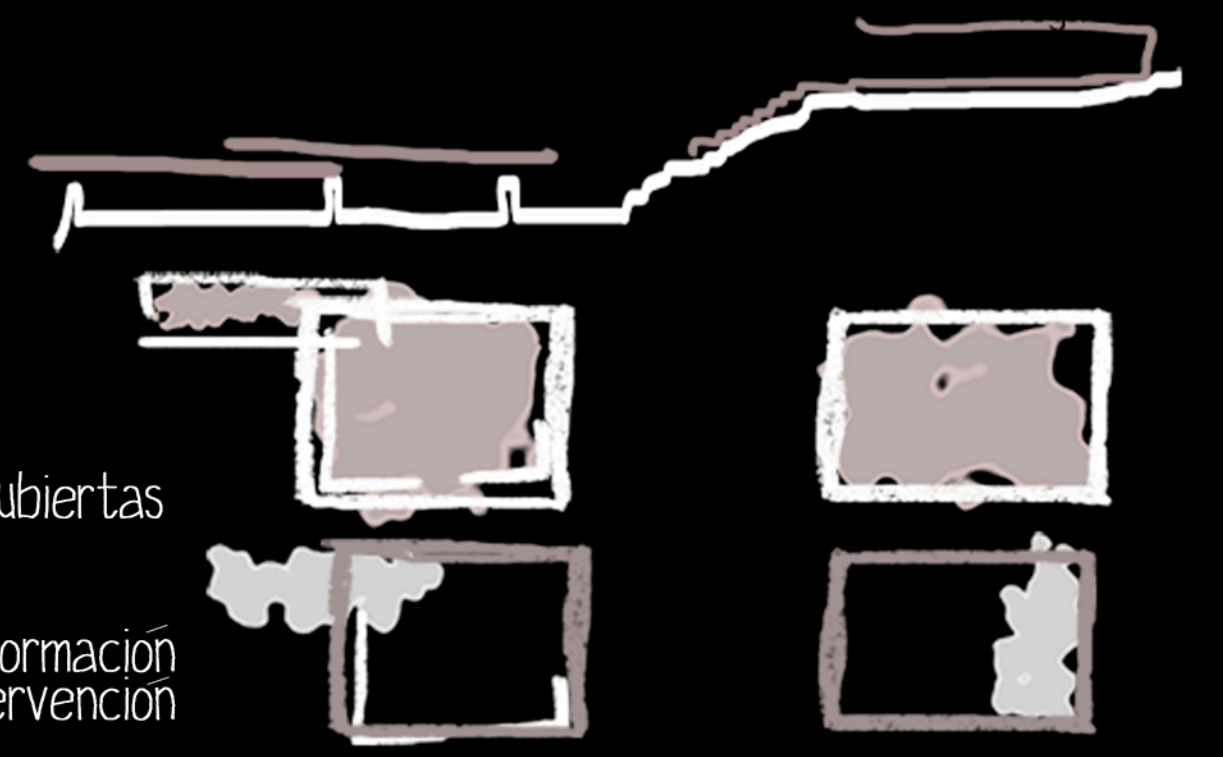



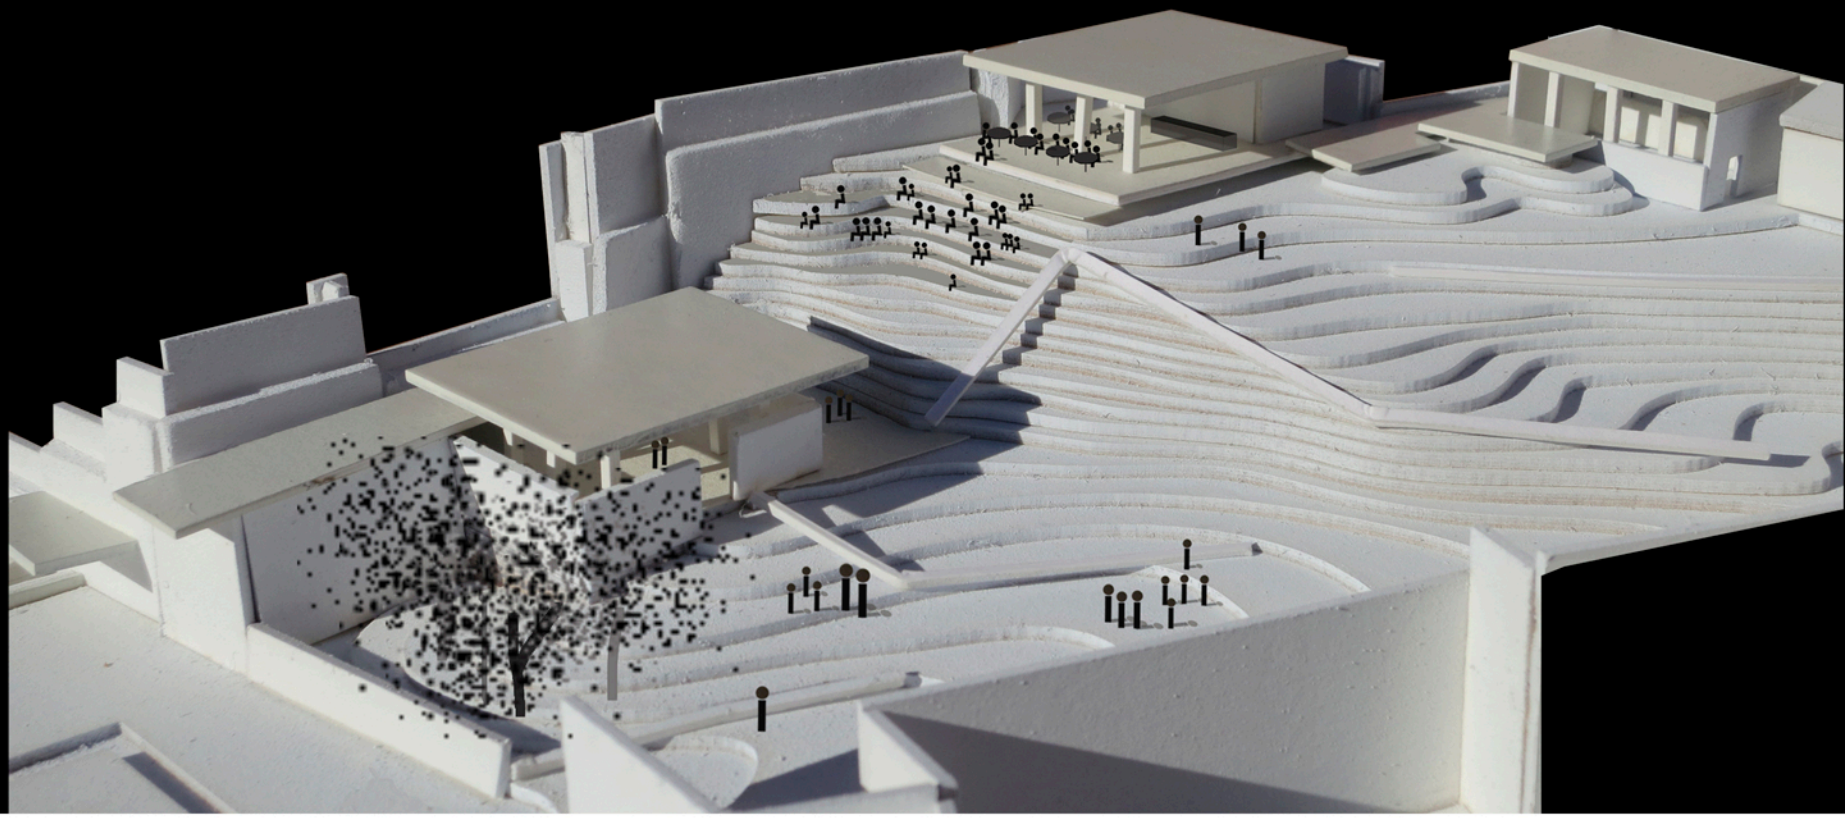


mismas dimensiones, mismas cubiertas

la banda de servicios de información
se gira cerrando la intervención

área de acogida

la zona de acogida es el punto de encuentro desde unas plataformas te guiarán al centro de estudios o a la residencia. Un juego de planos horizontales que suben o bajan

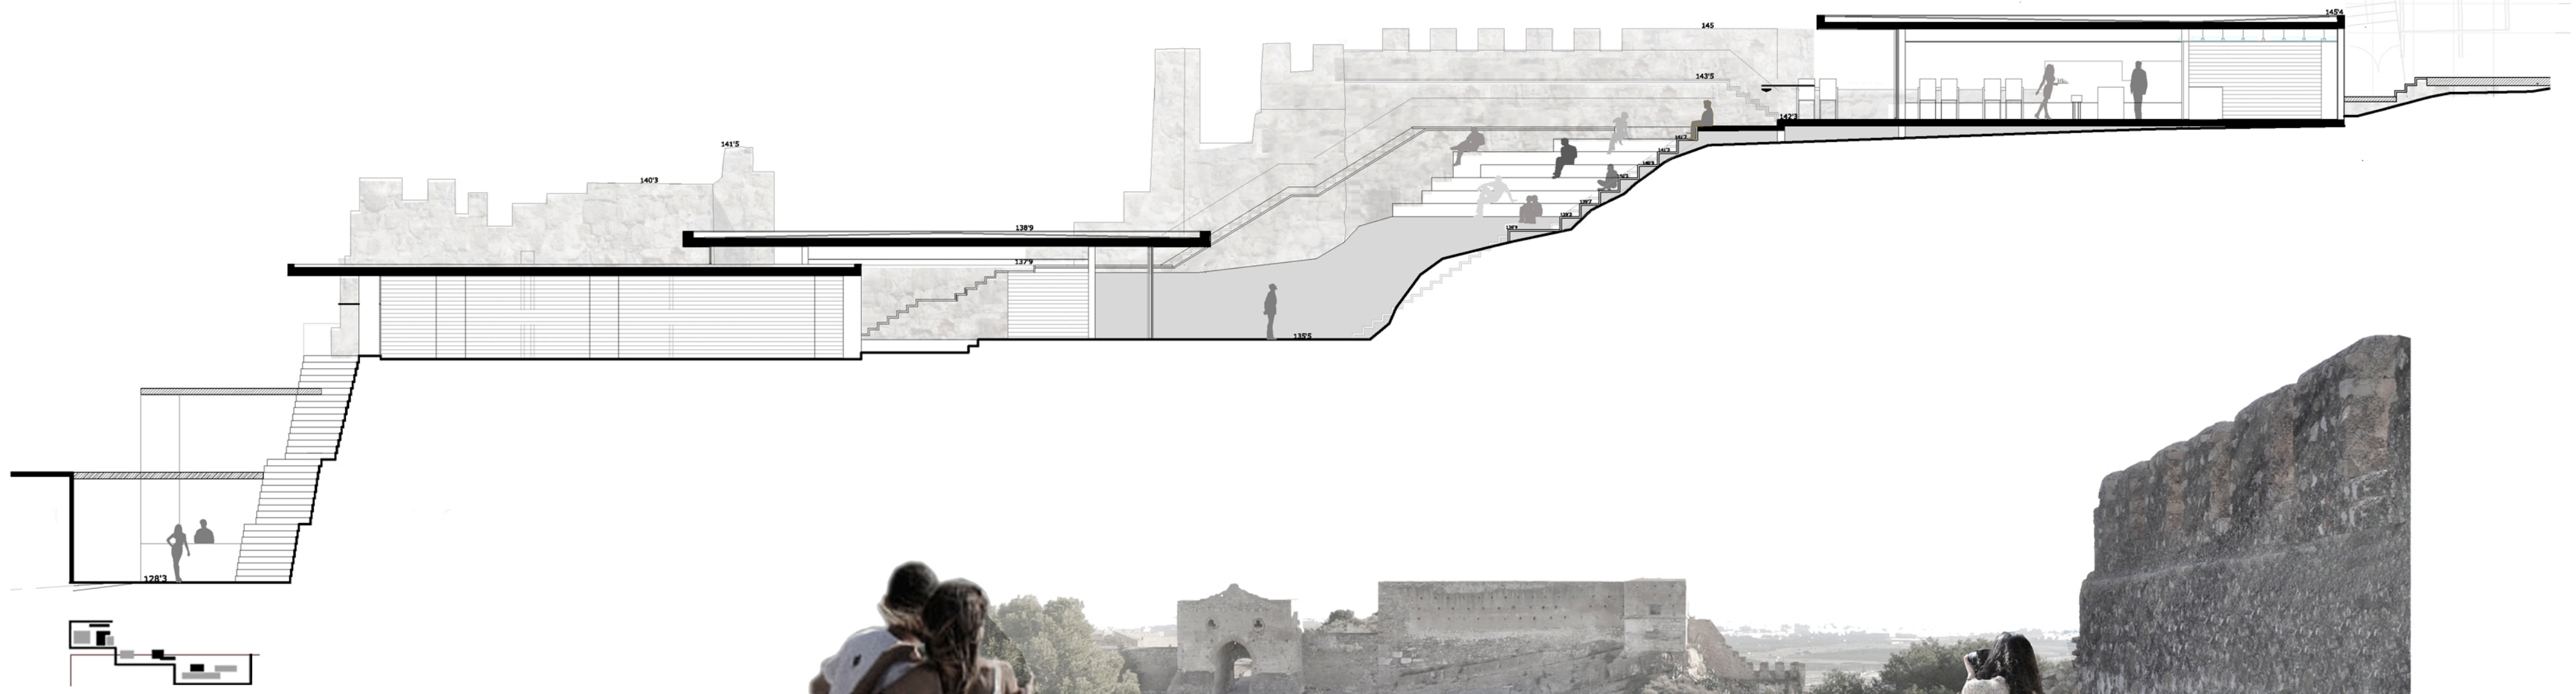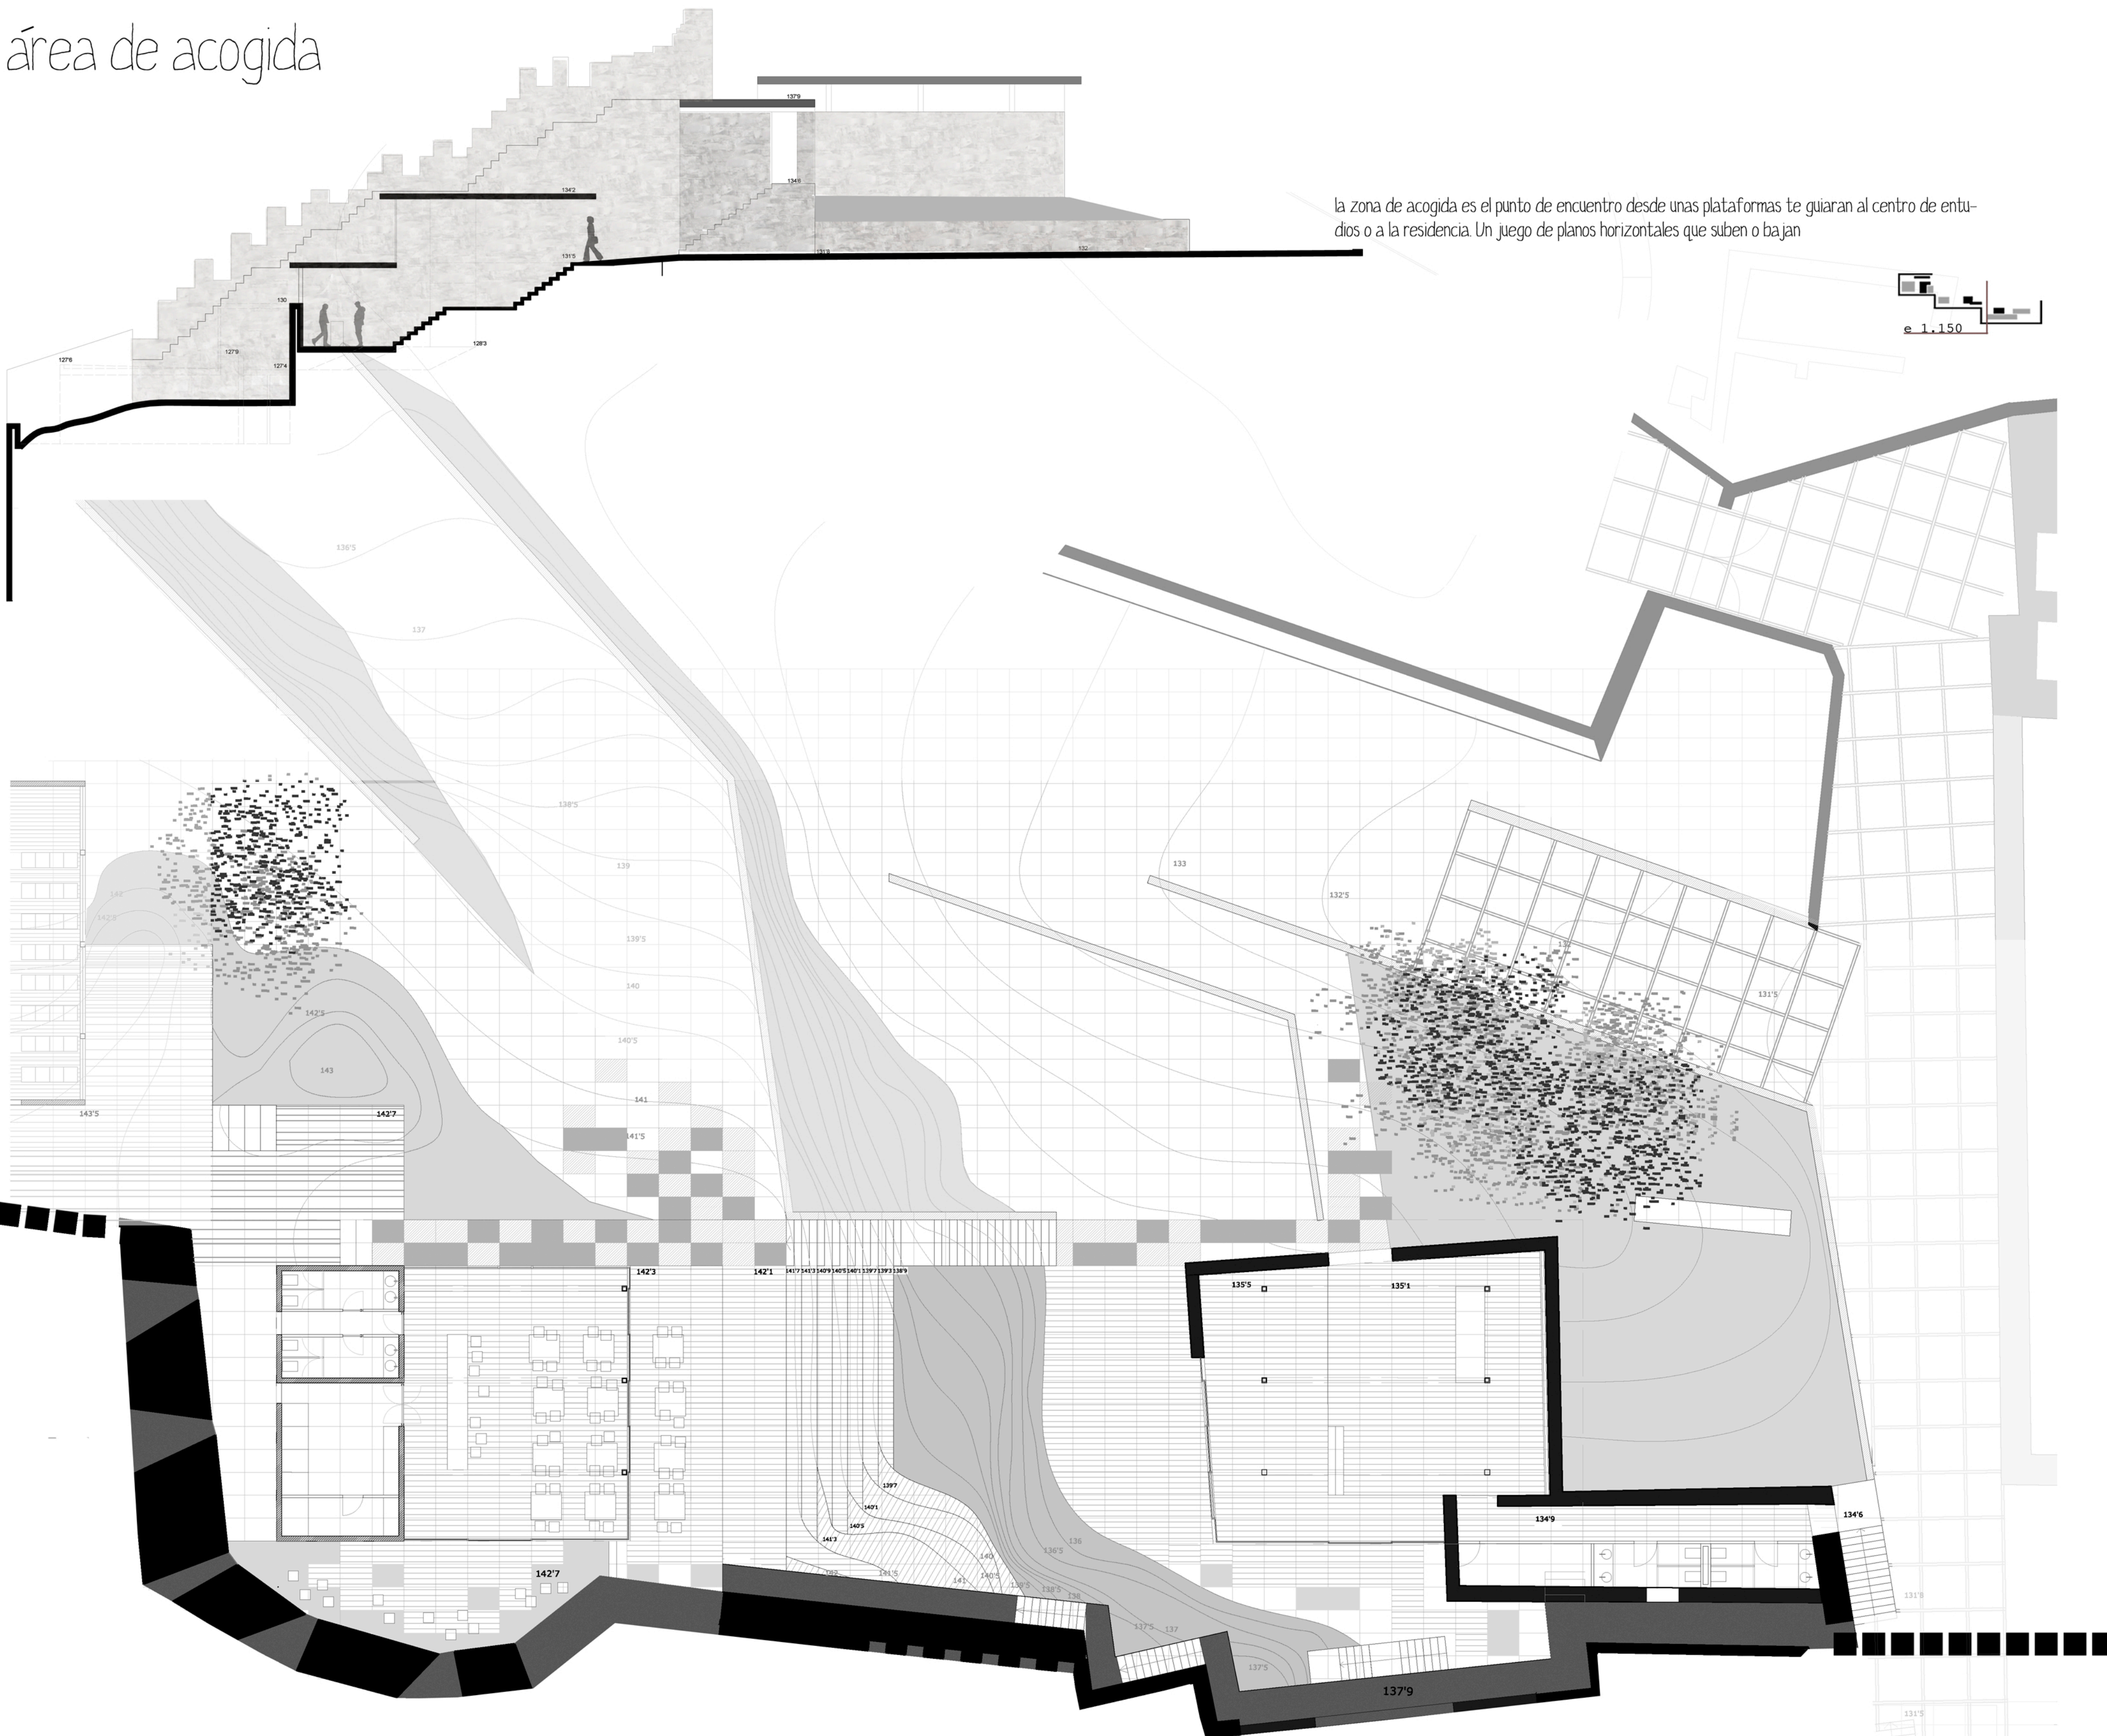

"Con cada nuevo edificio se interviene en una determinada situación histórica(.) lo decisivo es si se logra o no dotar a lo nuevo de propiedades que entren en una relación de tensión con lo que ya estaba allí, y que esta relación cree sentido. Para que lo nuevo pueda encontrar su lugar nos tiene primero que estimular a ver de una forma nueva lo preexistente"

Peter Zumthor

