



SOBRE TRAZAS Y HUELLAS




albergue para estudiosos y viajeros en el castillo de sagunto

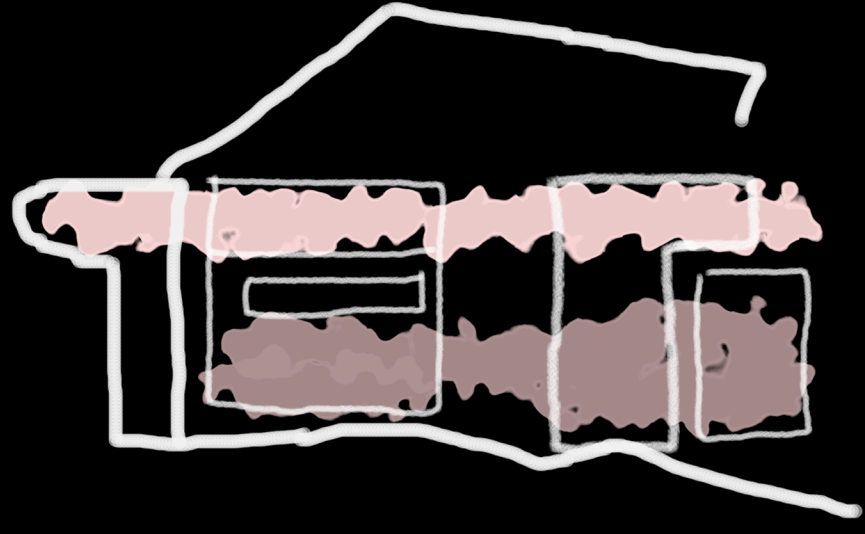

atarse, ajustarse o adaptarse

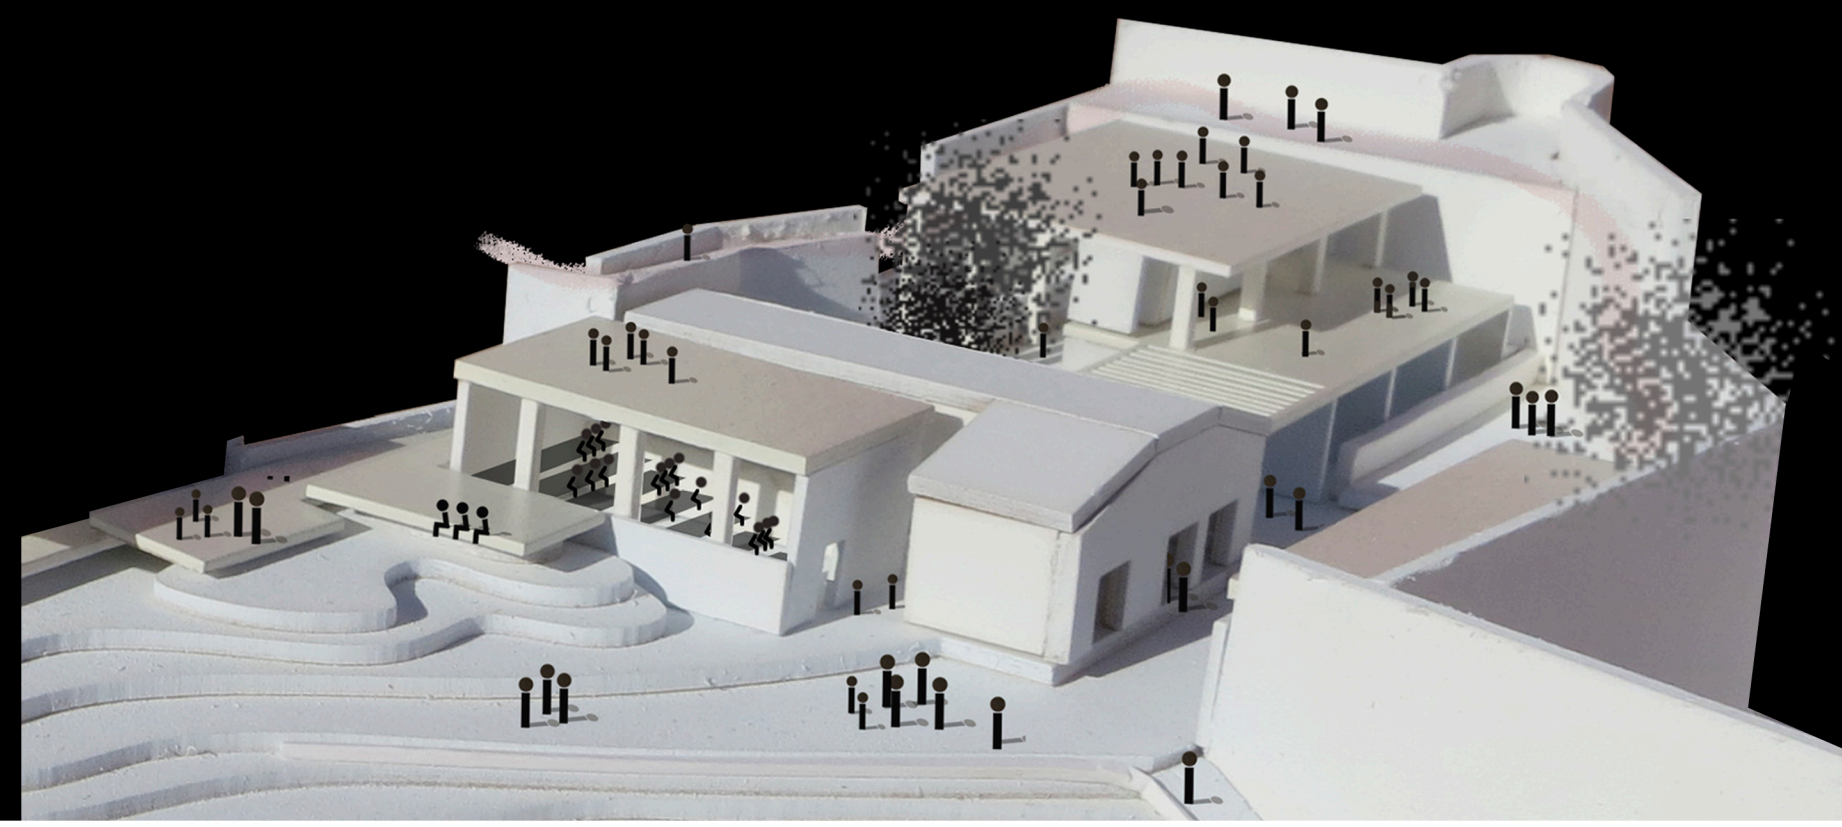

área de estudios

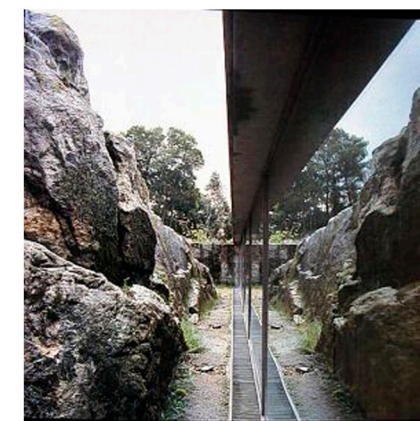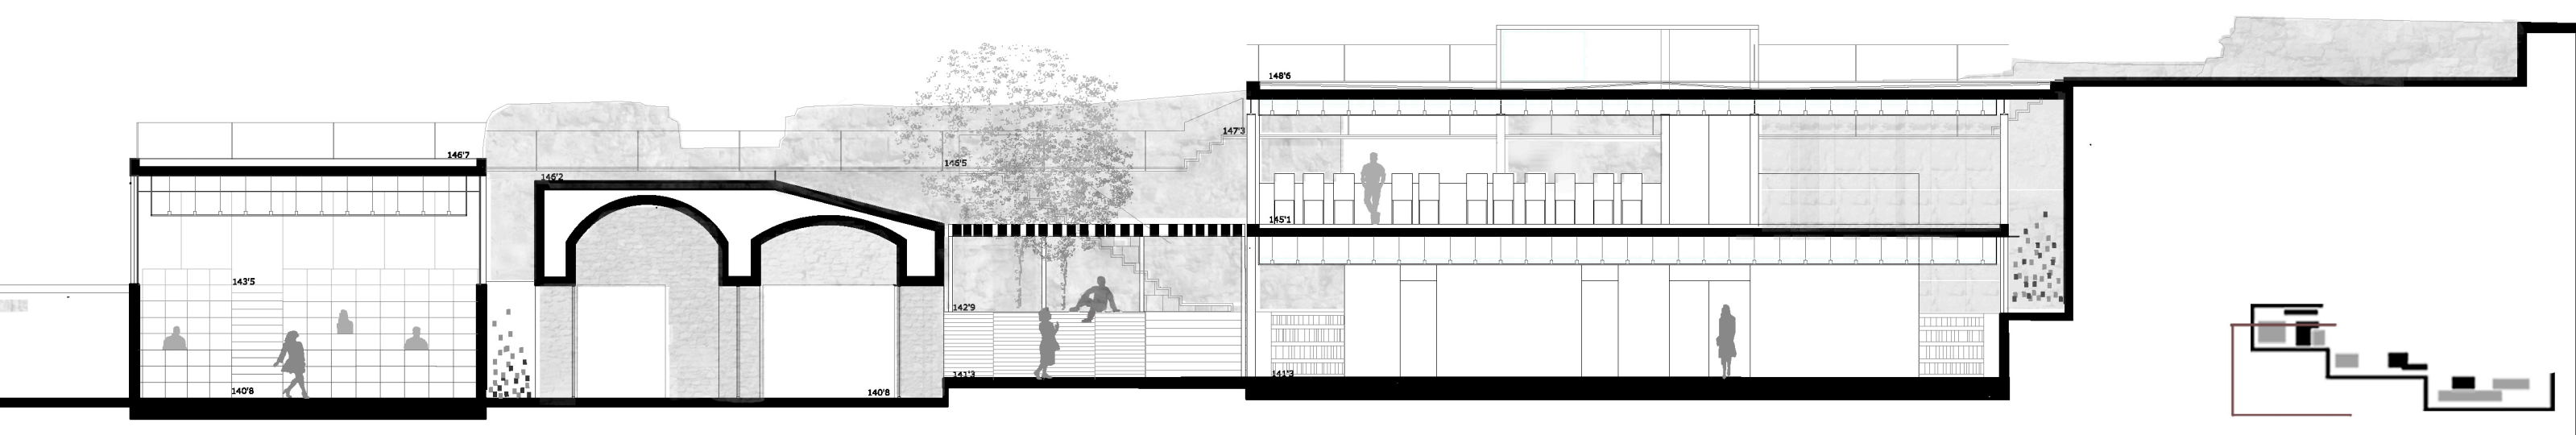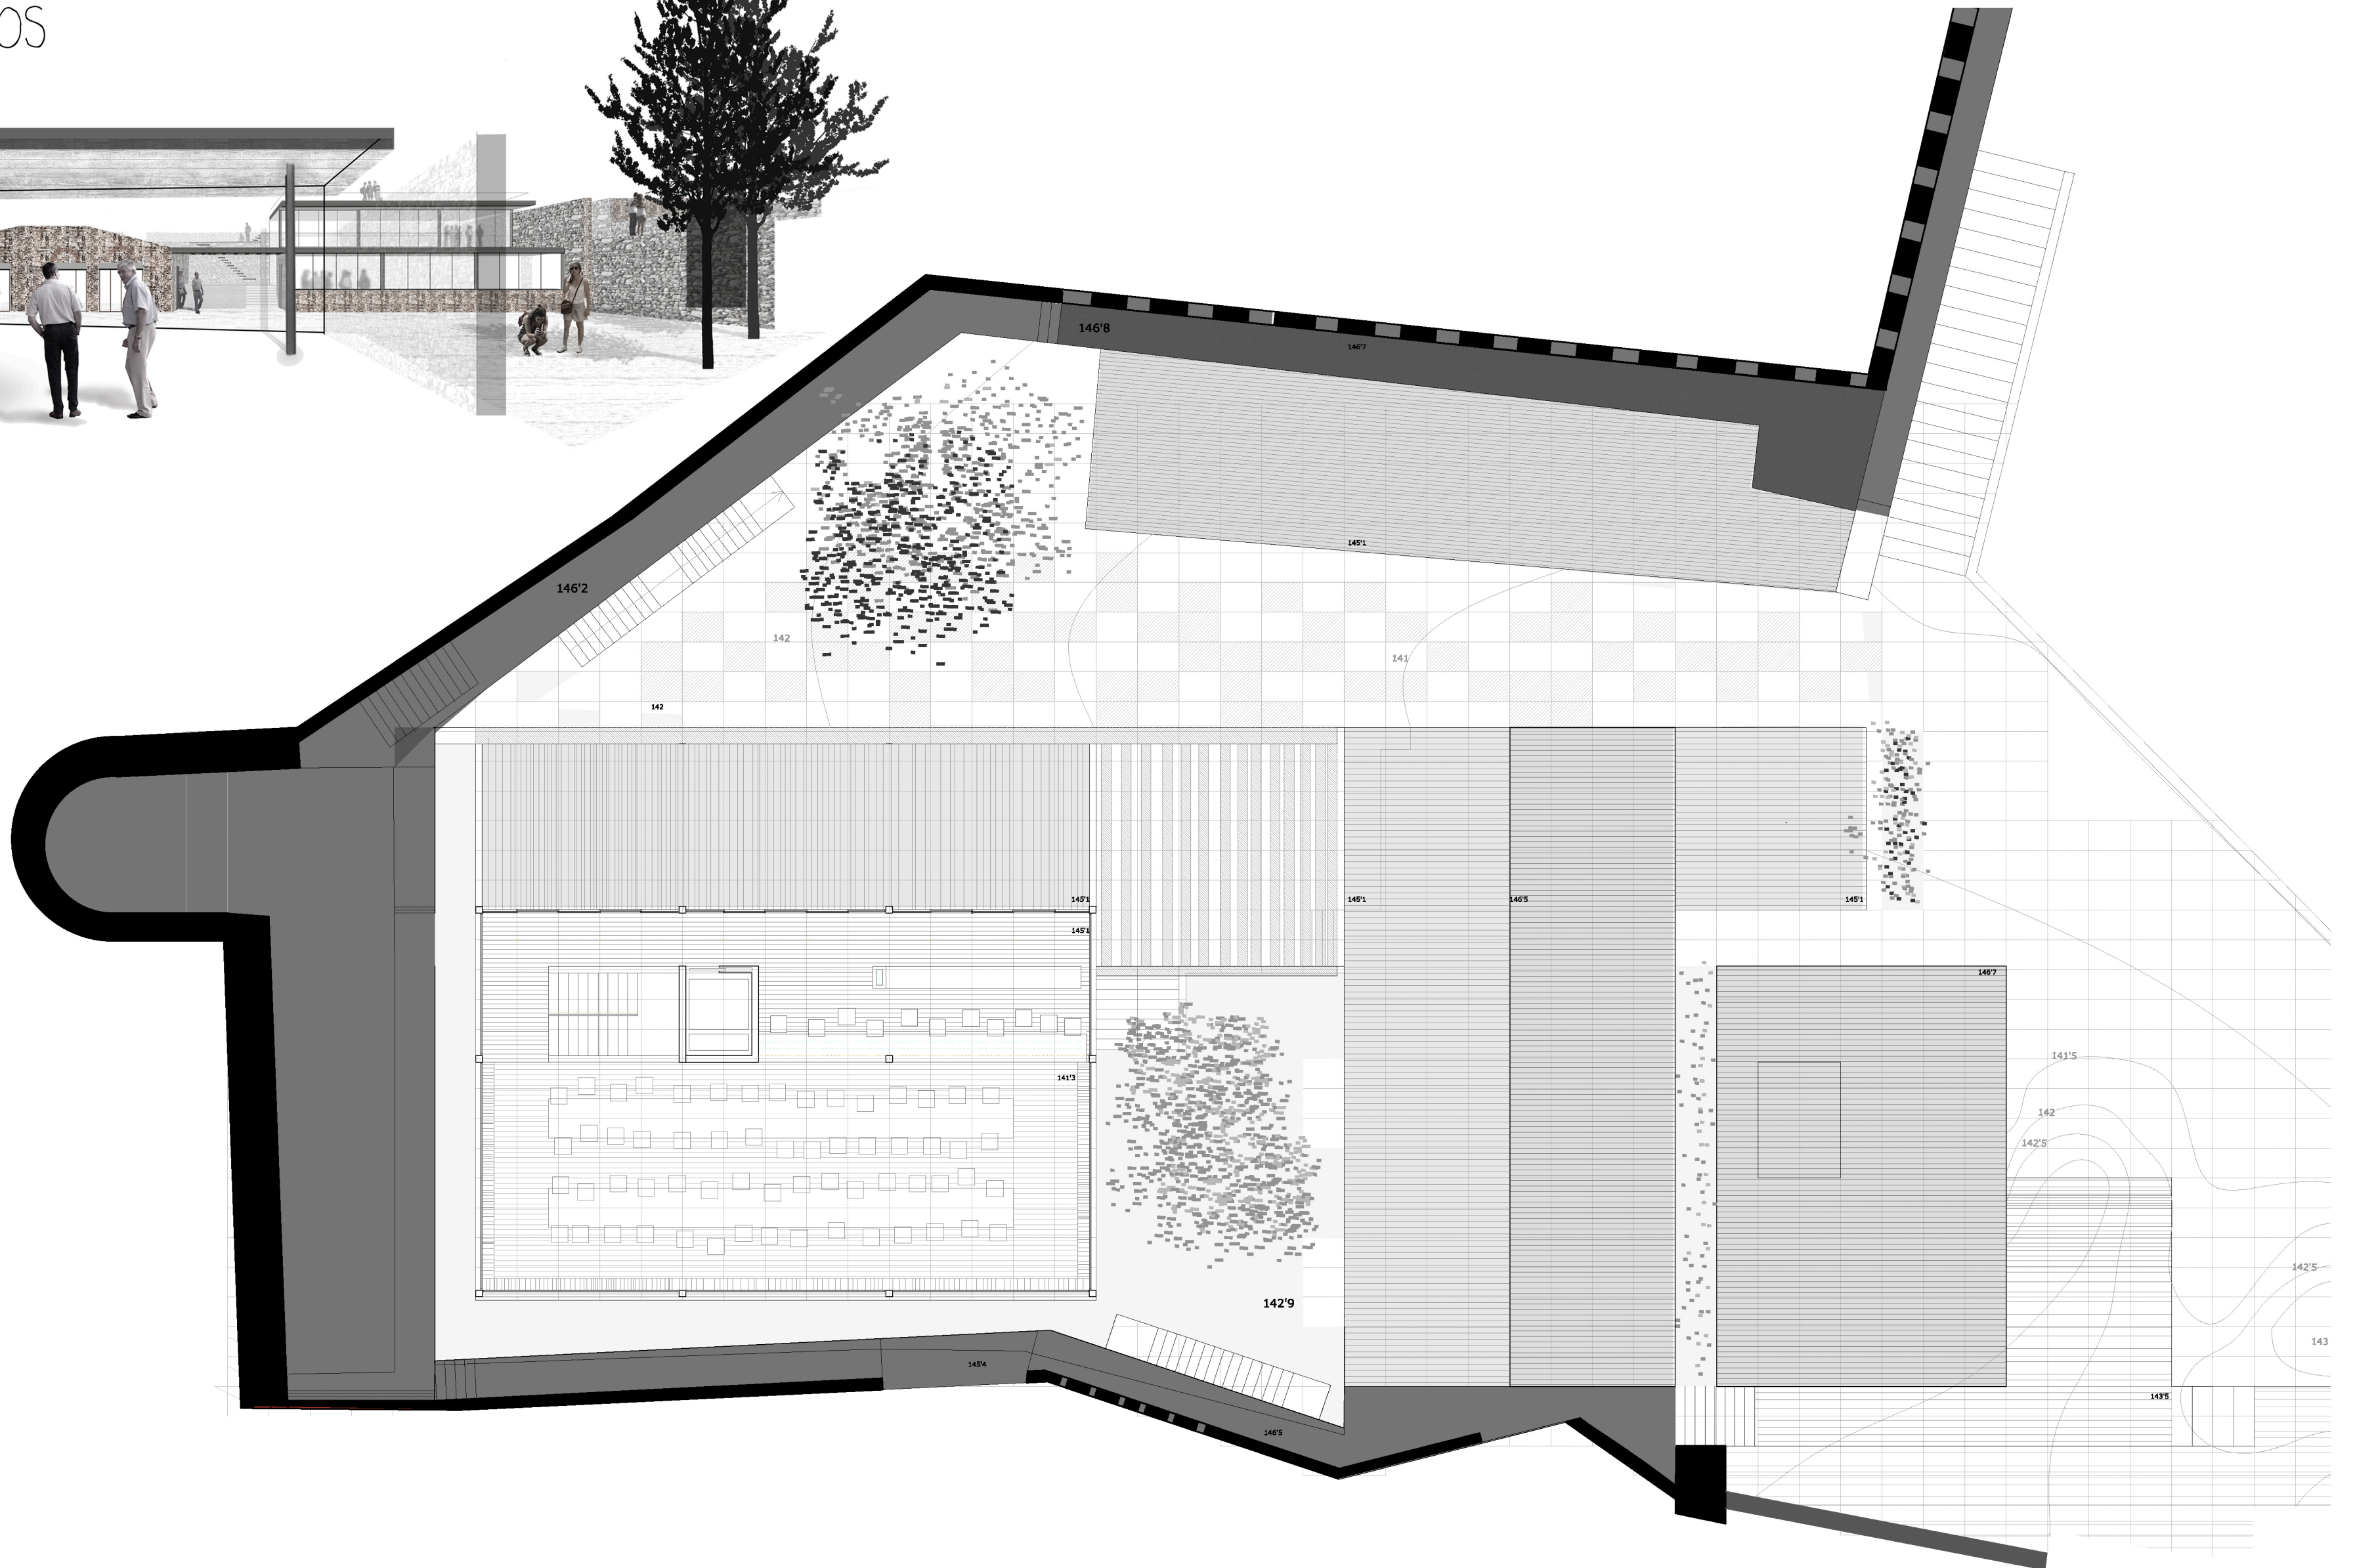

Este lugar elevado y acotado es el sitio de estudios en el que el acceso se puede restringir pero que ya que su propia localización limita el paso de curiosos y turistas.

Dos cuerpos nuevos y dos antiguos conforman este área. Situándonos de lo más público a lo más privado, la construcción que primero nos encontramos es auditorio, da fachada al frente medianero actual y sirve de articulación entre lo más público, la zona de acogida, con el interior del recinto. Gracias a la pendiente del auditorio podemos salvar la topografía de rocas existente en esa zona permitiéndonos acceder al interior del mismo a dos cotas diferentes.

Nos separamos del aljibe un módulo, espacio suficiente para que ambos edificios se respeten, esta preexistencia se conserva al máximo sin particiones ni grandes modificaciones y encierra el aula polivalente.

El espacio de respiro con la biblioteca es mayor, es el patio elevado, consecuencia de la plataforma existente, un lugar de lectura que tiene como fondo una escalera metálica que nos conduce al recuperado paso de ronda.

La biblioteca se ata tanto en planta como en alzado con el aljibe y la Torre de la Moneda, consta de tres aulas a norte y una sala de lectura a doble altura a sur donde vuelcan los casilleros de la planta superior. Aunque el elemento dominante es el cristal, la protección que le dan los grandes paños de muralla hace que la luz quede filtrada.

e 1.150

