




MODELO NOVARA L TC-DEL 18W SKI
Escala 1:10. Cotas en mm.

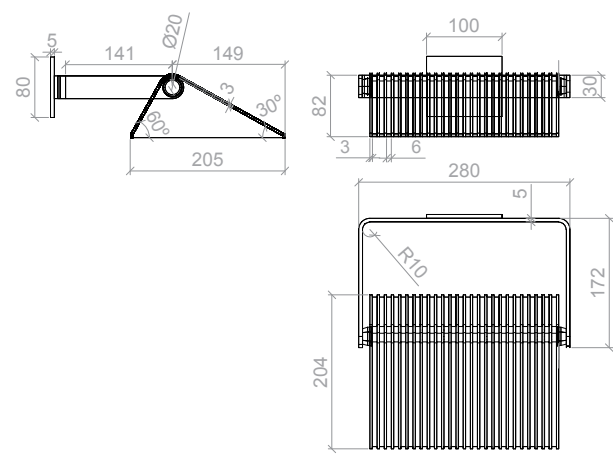


MODELOS ML LED LEVO 25W Y 50W SKI (3000K)/S-OPTIK
Escala 1:10. Cotas en mm.

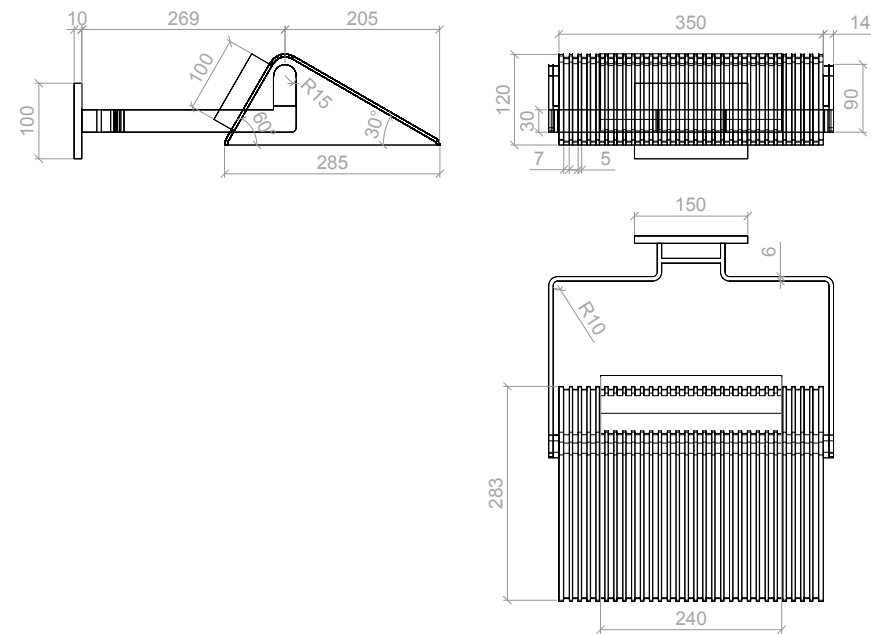

PLANTA DE SITUACIÓN DE LUMINARIAS
Escala 1:300. Cotas en m.

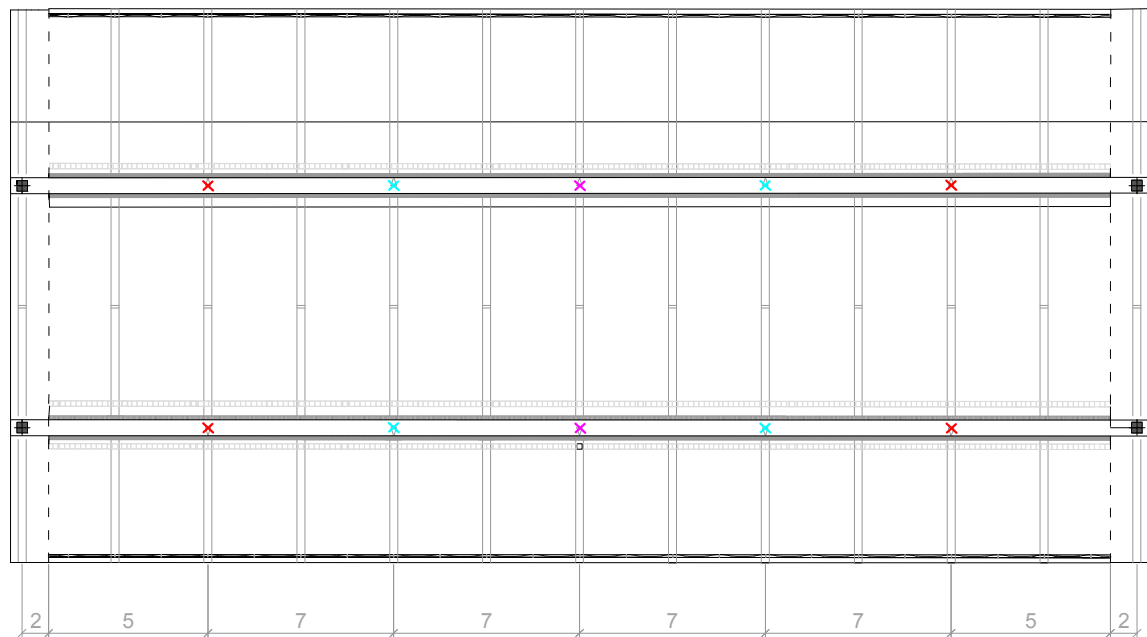

ALZADO DE SITUACIÓN DE LUMINARIAS
Escala 1:250. Cotas en m.

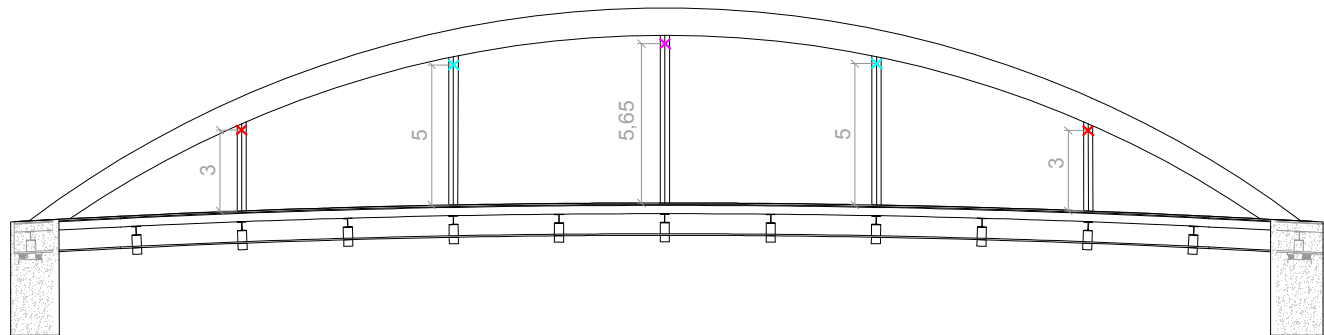

NOTAS:

1. Las cruces en rojo corresponden al modelo Novara L; en azul, al modelo ML 25 W; y en rosa, al modelo ML 50W.