


La ciudad del turista

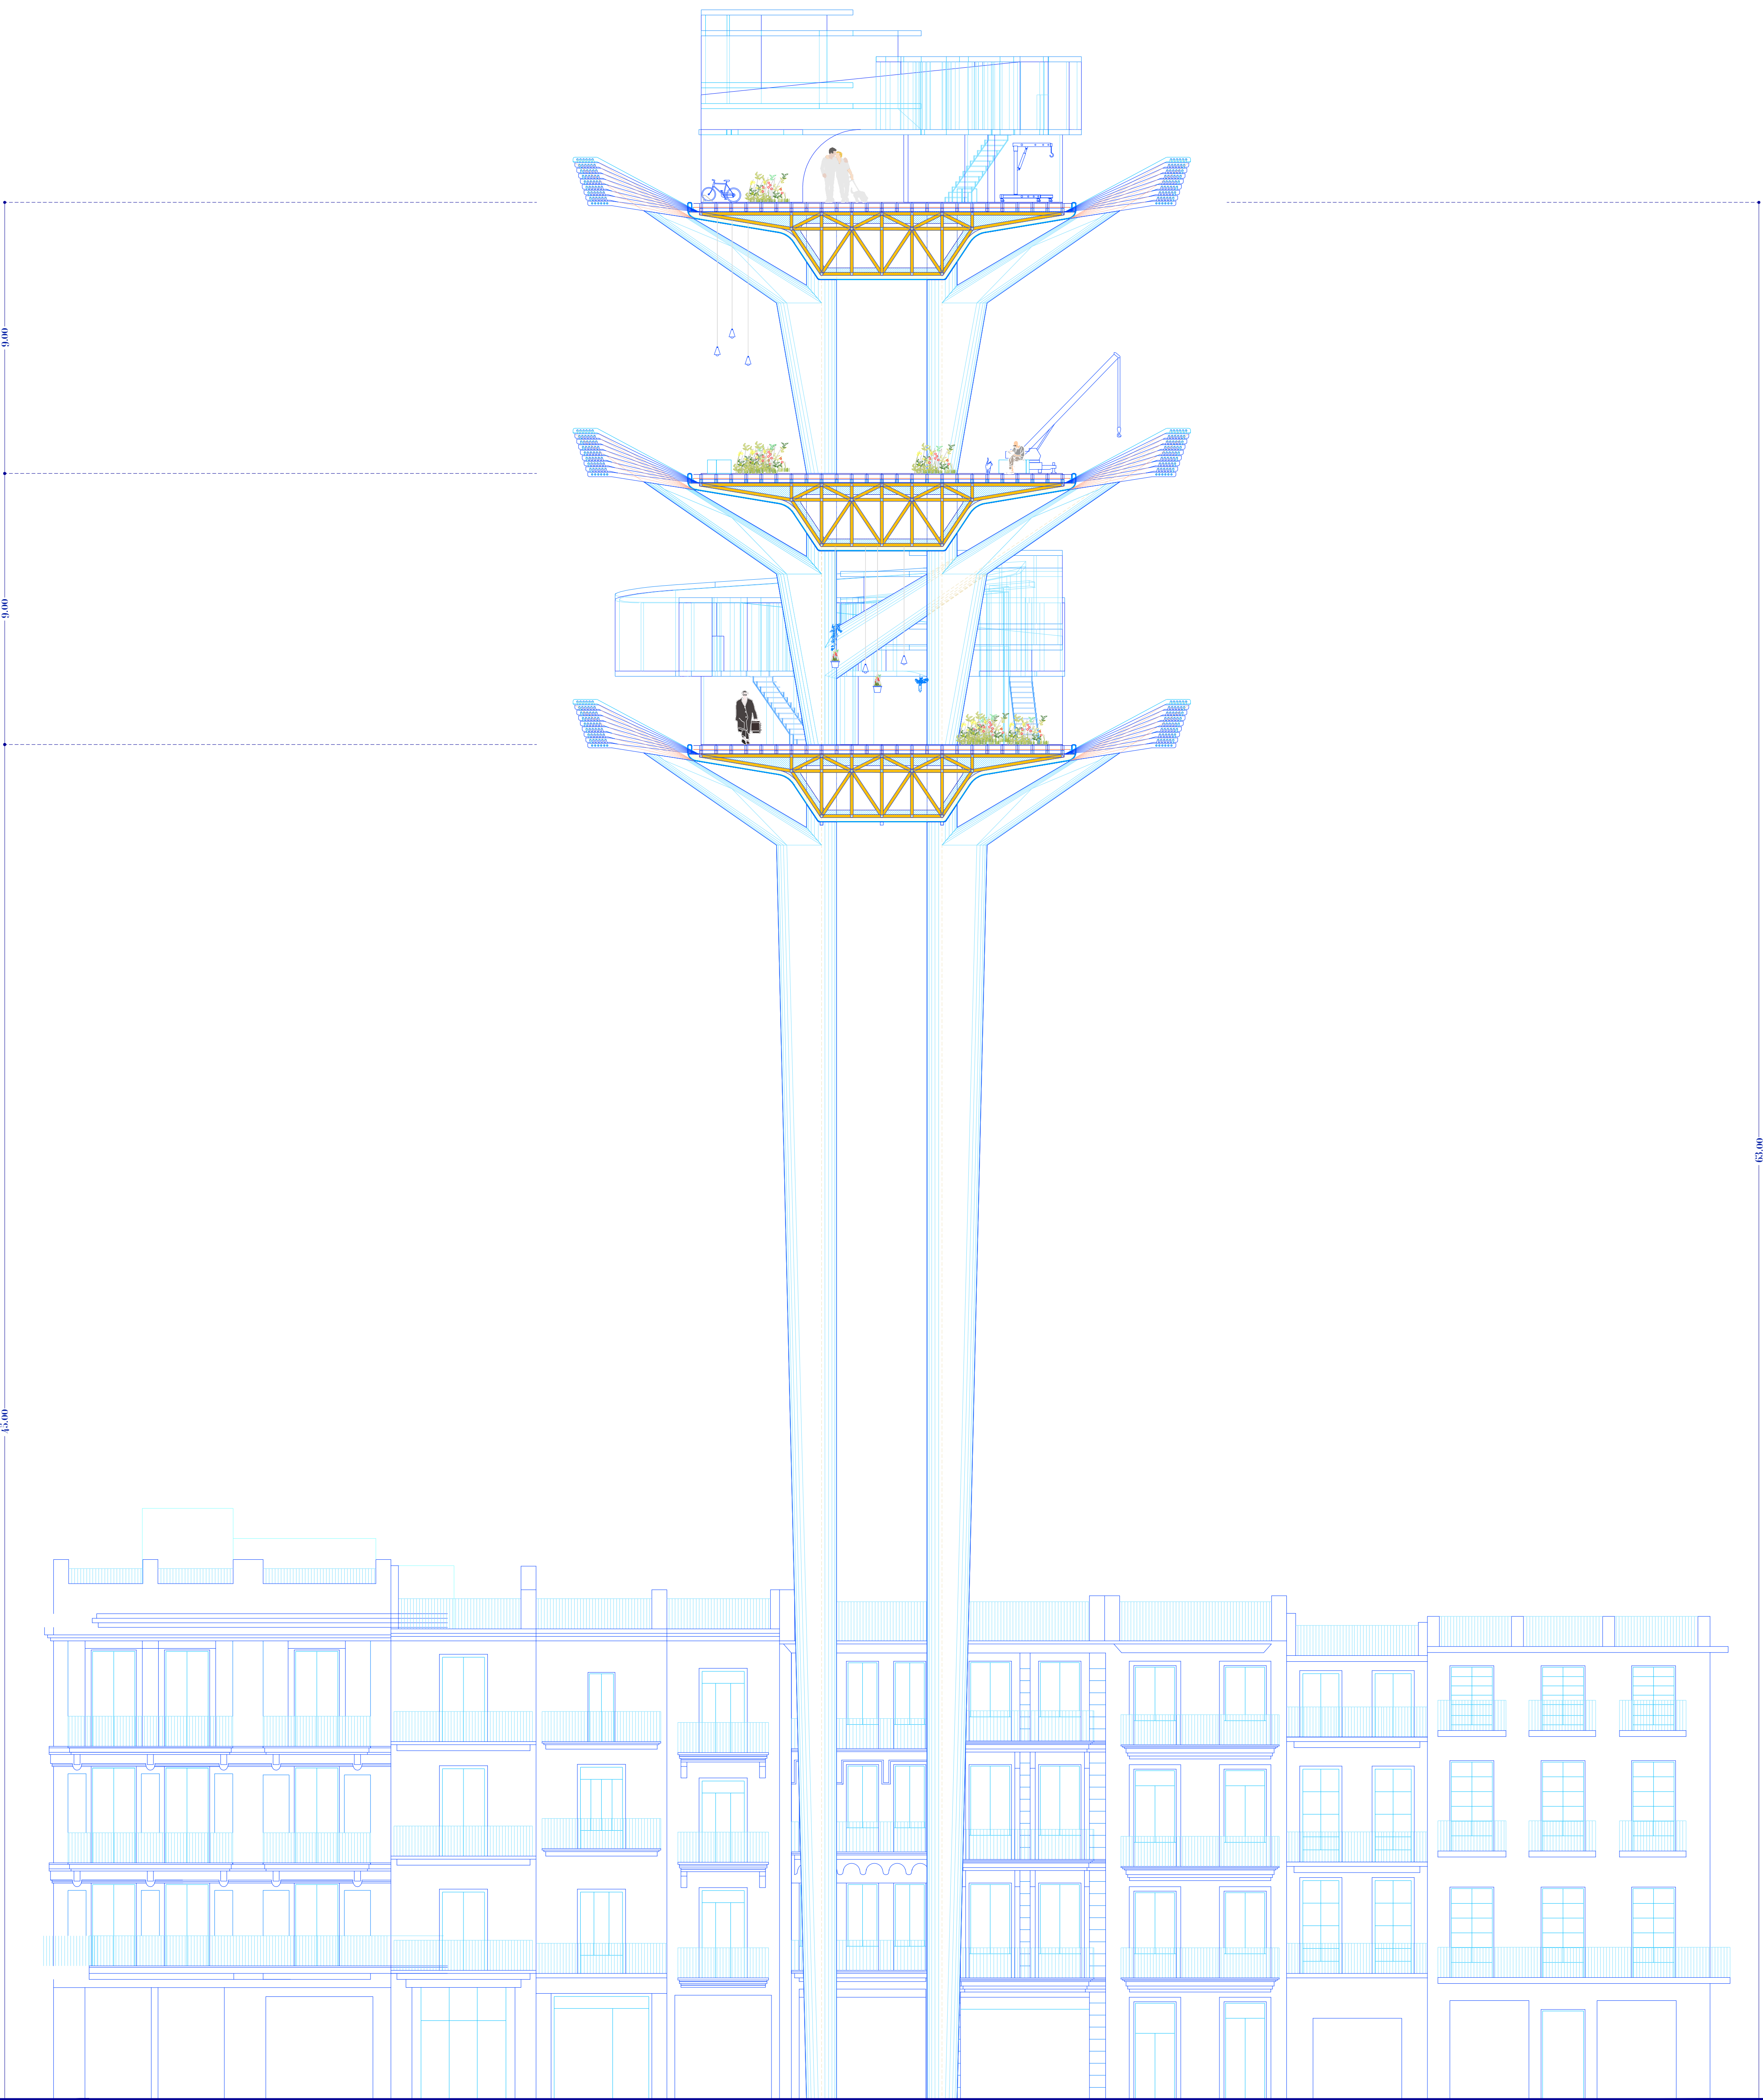

A través de las torres más importantes, aquellas mejor situadas, las de mayor dimensión y las capaces de llegar a todas las plataformas, se abastecerá de los elementos de mayores dimensiones a los usuarios de esta nueva ciudad. El resto de torres estarán, en su mayoría, destinadas a los desplazamientos verticales de personas entre la parte inferior y la superior. En las intersecciones entre plataformas, de una misma planta, el sistema de barras en celosía y tirantes se convierte en un mudo rígido de hormigón y tirantes. Huecos longitudinales permitirán el movimiento de mercancías a través de las plataformas, mientras que huecos verticales el paso de ascensores, montacargas y escaleras.

El sistema permitirá la libre configuración del espacio por medio del ensamblaje acumulativo de distintos elementos que el usuario disponer libremente. Para ello las plataformas, cada uno de los módulos de 6x12m de puente, viene provisto de los elementos necesarios para que desde él se generen diferentes espacios. Una subestructura modular anclada a la parte superior de las celosías, de 0.50x0.50m, actuará a modo cimentación, permitiendo que desde ella partan las estancias que han de satisfacer al futuro ciudadano.

SECCIÓN TIPO

