


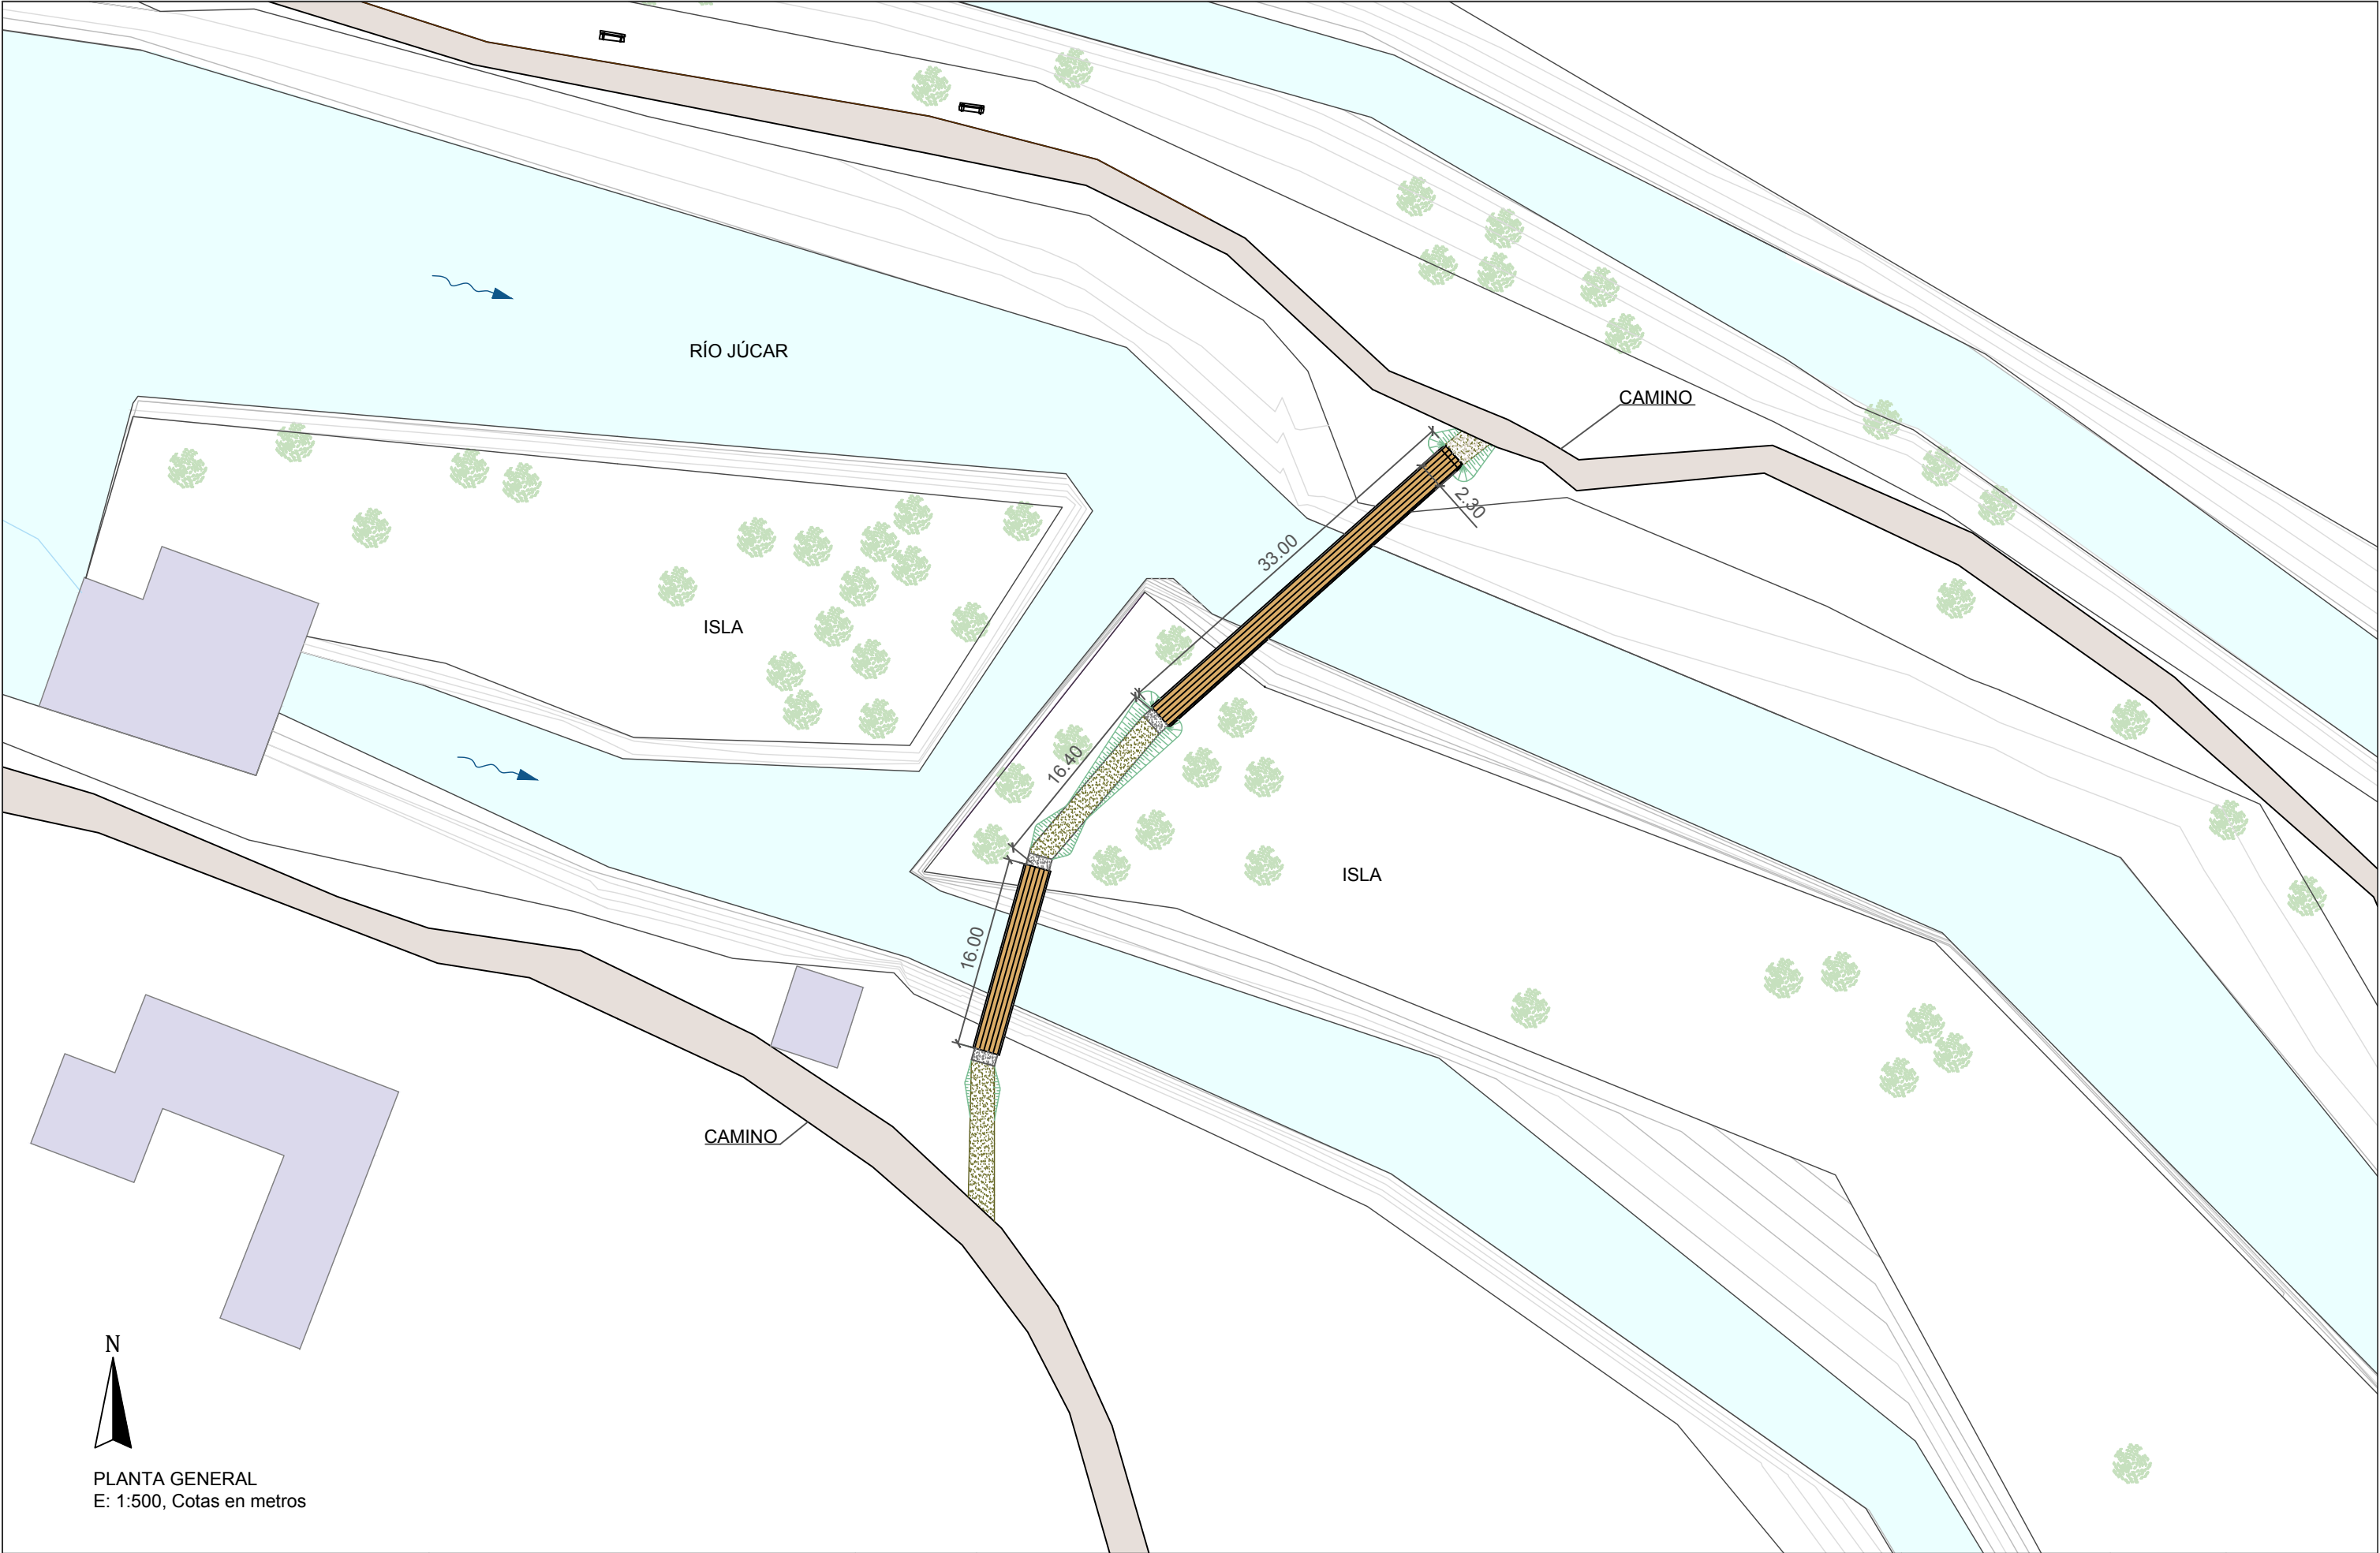

PLANTA GENERAL
E: 1:500, Cotas en metros