




VISTA GRADUADA DEL TABLERO
E: 1:100

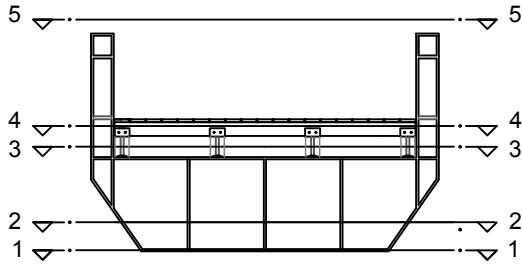

SECCIÓN EXPLICATIVA
E: 1:50

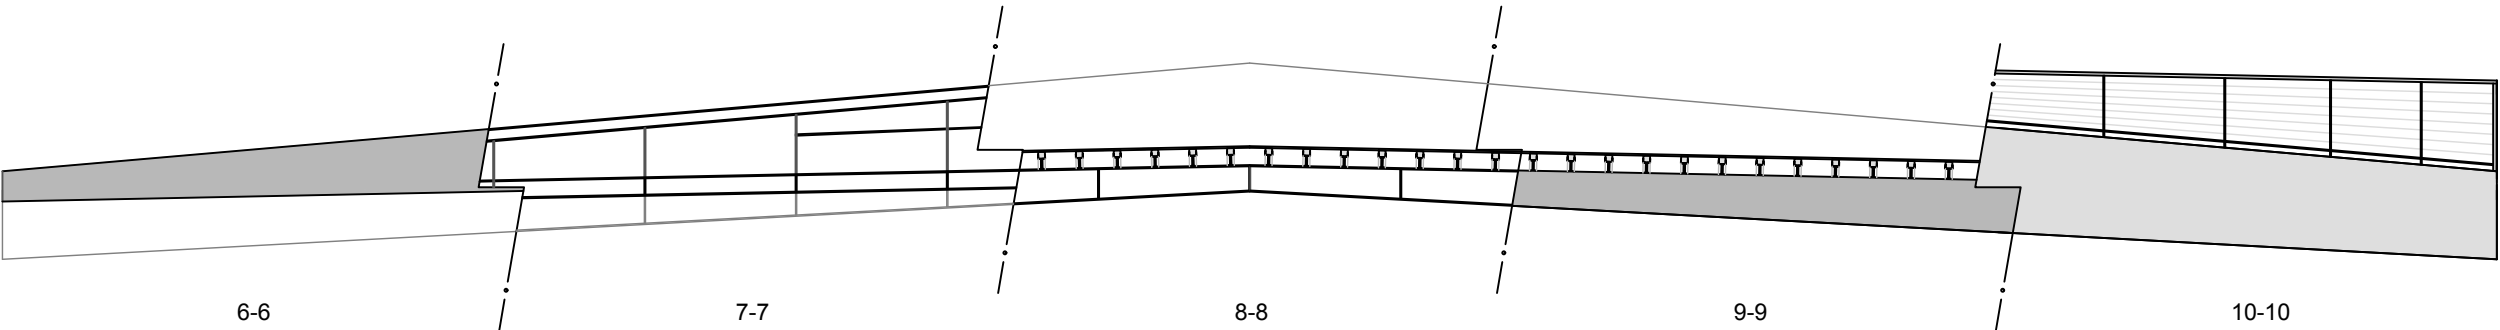

VISTA GRADUADA DE LA SECCIÓN LONGITUDINAL
E: 1:100

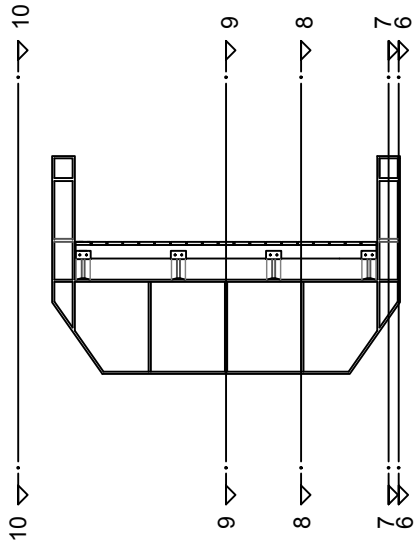

SECCIÓN EXPLICATIVA
E: 1:50