
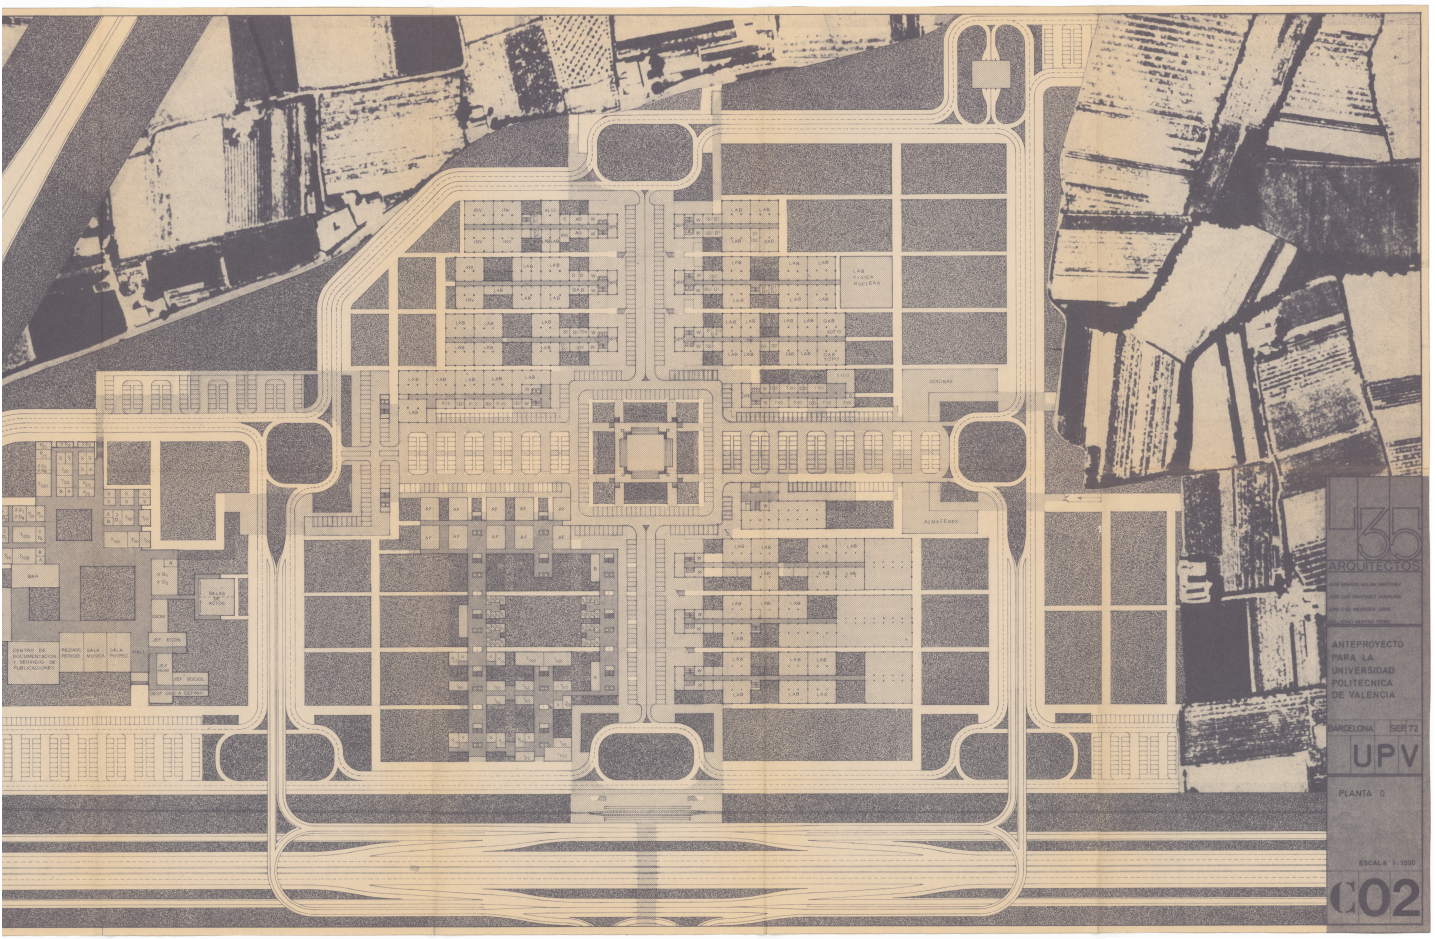
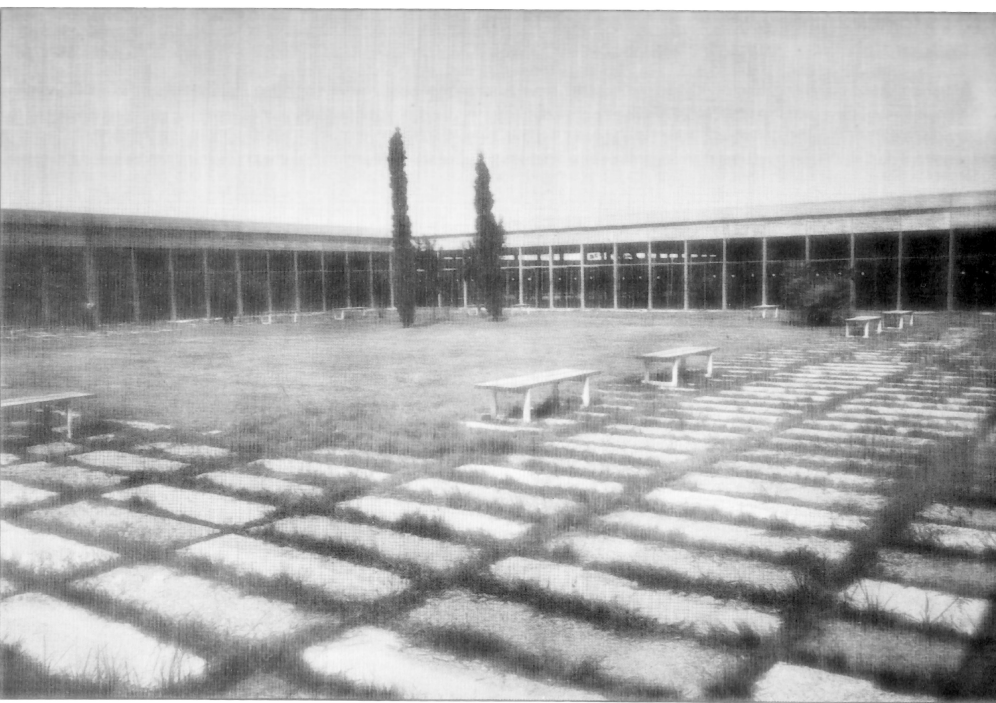
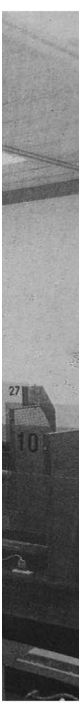
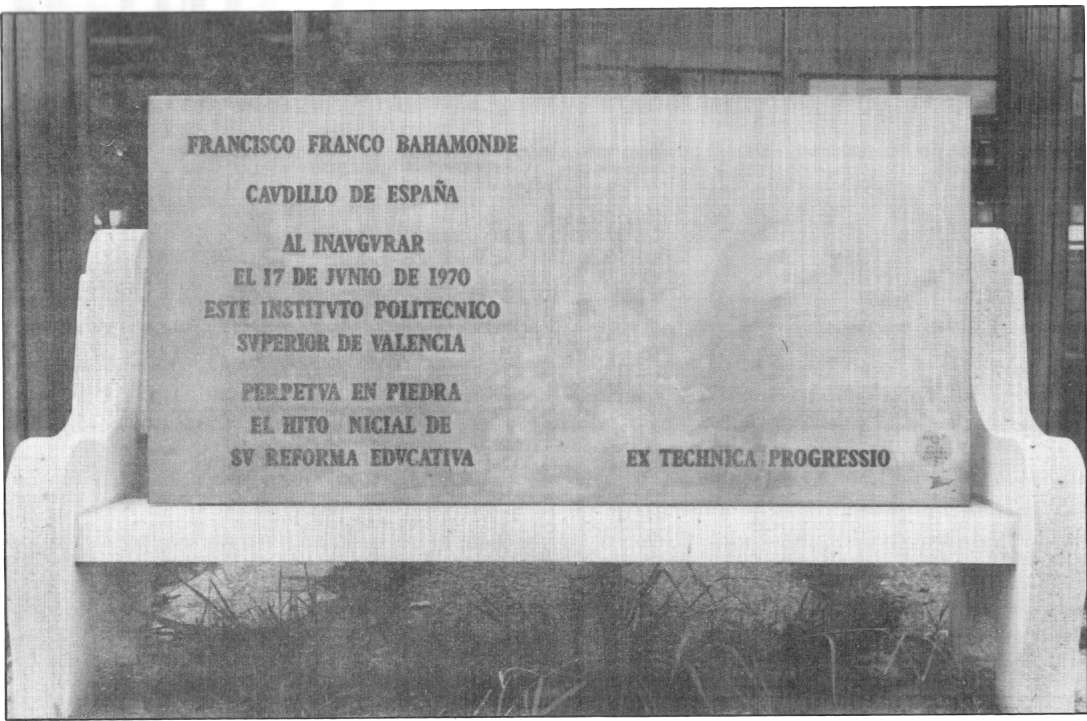
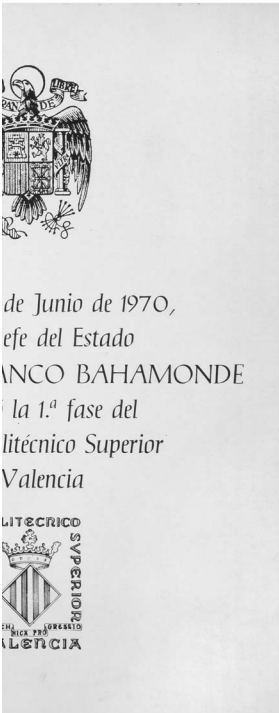


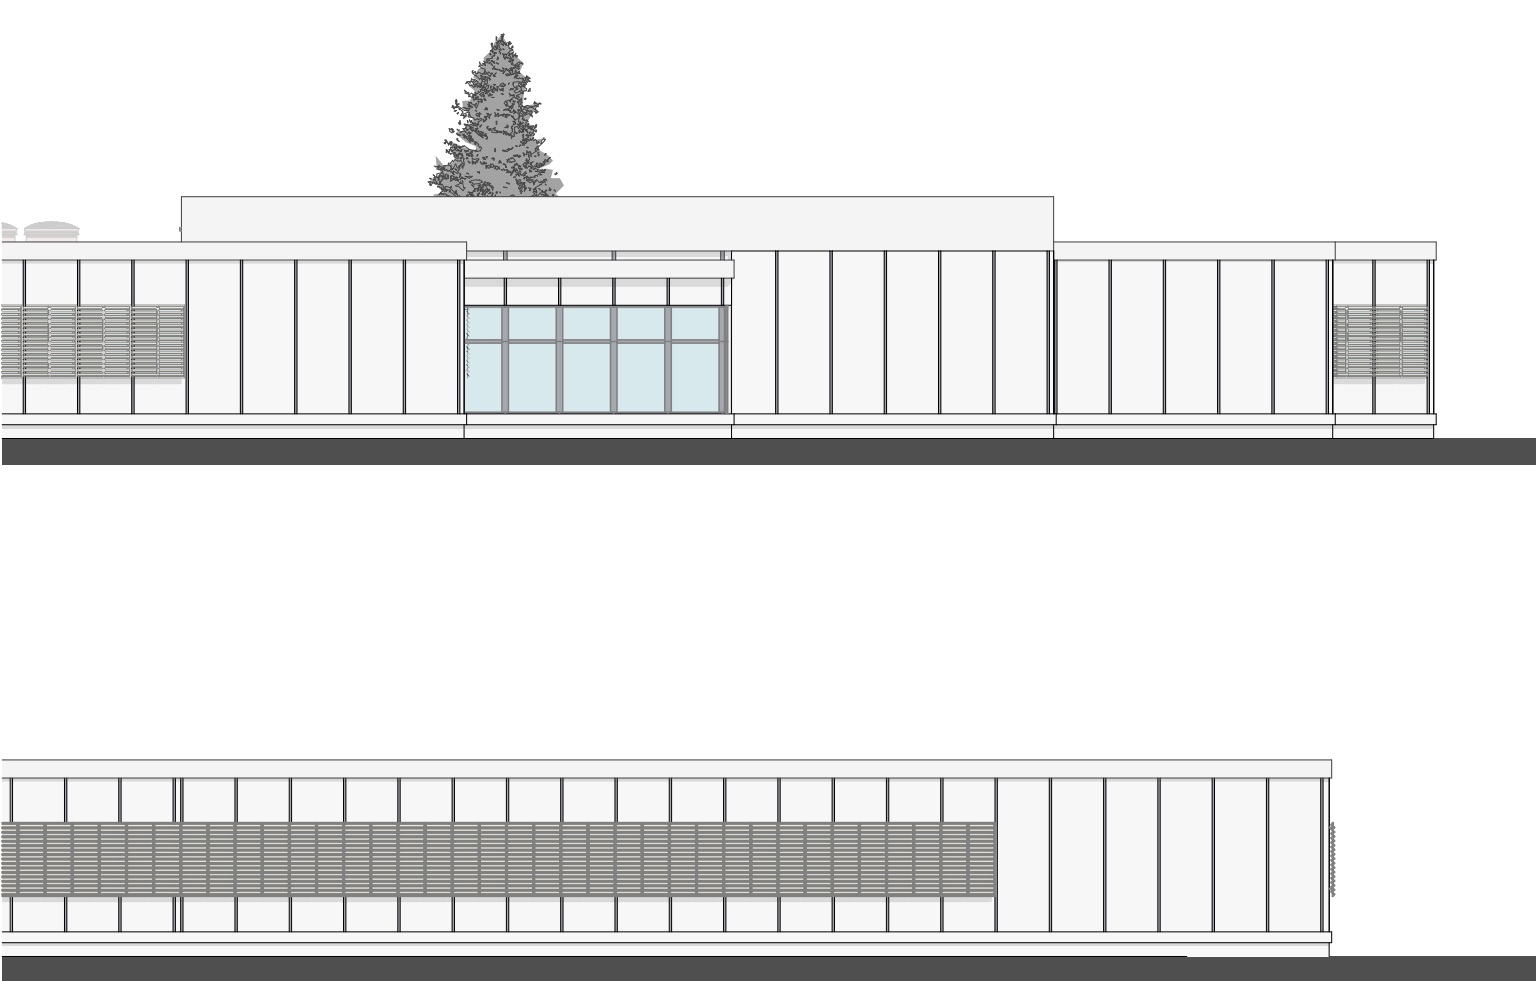

Historia

El germen de lo que hoy es la UPV se remonta al curso 1968-1969, cuando se crea el Instituto Politécnico Superior de Valencia, en virtud del Decreto-Ley 5/1968 de 6 de junio, que integra cuatro centros: la Escuela Técnica Superior de Ingenieros Agrónomos, constituida en 1959, la Escuela Técnica Superior de Arquitectura, que venía funcionando desde 1966 como sección delegada de la Escuela de Barcelona; la Escuela Técnica Superior de Ingenieros de Caminos, Canales y Puertos, y la Escuela Técnica Superior de Ingenieros Industriales, ambas creadas en 1968, en virtud del Decreto 1731/1968, de 24 de octubre.

Este último decreto disponía que en el curso académico 1968-1969, además de los estudios de Ingeniero Agrónomo, se impartiera en el Instituto Politécnico Superior de Valencia el primer curso de Ingeniero de Caminos, Canales y Puertos e Ingenieros Industriales y el primer, segundo y tercer curso de Arquitectura.

Durante ese primer curso, la Escuela de Agrónomos se trasladó al Paseo al Mar (posteriormente avenida Blasco Ibáñez) y en ella se impartían también los primeros cursos de las nuevas ingenierías, mientras que la ETS de Arquitectura se instaló provisionalmente en el Palacio de la Exposición de 1909, edificio cedido por el Ayuntamiento de Valencia hasta la finalización de las obras en los terrenos expropiados en su momento en el camino de Vera.

En 1970, el Instituto Politécnico Superior se trasladó al campus de Vera y un año más tarde, en 1971 (a raíz del Decreto del 11 de marzo, a través del cual se concede el máximo rango académico al Instituto Politécnico Superior de Valencia) la institución se constituye definitivamente en Universidad Politécnica de Valencia.



Descripción

El edificio, situado en la parte noroeste del campus de vera, en la ciudad de Valencia.

Esta compuesto por dos patios ajardinados principales que conforman el núcleo del edificio, al cual se adhieren las piezas funcionales como aulas, talleres, despachos etc.

Ambos patios están rodeados por las circulaciones que dan acceso a los corredores distribuidores que se prolongan perpendicularmente a éstos.

Es un sistema de casa patio romana tradicional donde todas las funciones están vinculadas a un patio central a través de un pórtico de columnas, consiguiendo la relación espacial "cubierto y cerrado", "cubierto y abierto" y "descubierto y abierto" que en nuestro caso se encuentra acristalado pero asemejando esa relación.

Todo el complejo se encuentra en planta baja consumiendo un máximo de superficie en planta y evitando las comunicaciones verticales y permitiendo la iluminación cenital desde la cubierta mediante claraboyas a las aulas. Las alturas varían disminuyendo en los espacios servidores y aumentando en los servidos. Esto es posible gracias al sistema de cerchas planas y pilares metálicos.

